


R1 R2 R3 R4 R5 R6 R7 R8 R9 812423.1
gepl. Schacht setzen

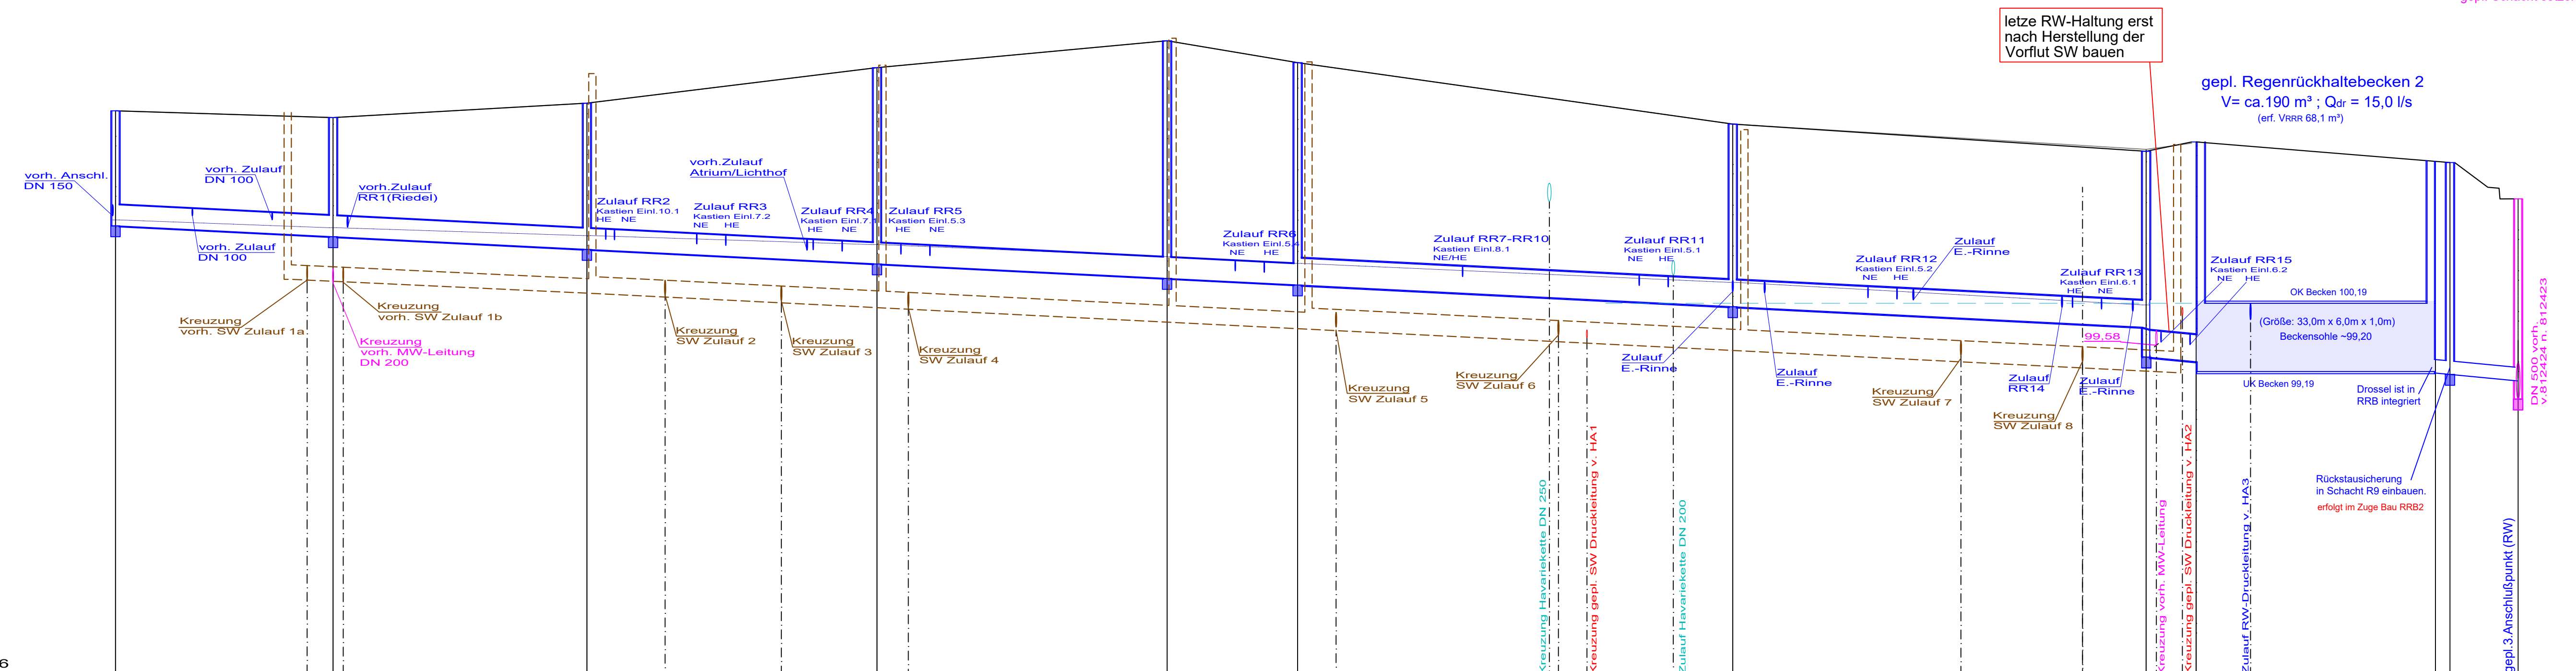

Horizont +95,00 DHHN2016

OK Gelände [DHHN2016]	102,81	102,81	102,72	102,92	103,41	103,41	103,78	103,48	103,48	102,63	102,63	102,10	102,10	101,60	101,60
OK Deckel [DHHN2016]	102,81	102,72	102,72	102,92	103,41	103,41	103,78	103,48	103,48	102,63	102,63	102,10	102,10	101,60	101,60
Rohrsohle [DHHN2016]	101,23	101,08	100,90	100,70	100,50	100,41	100,36	100,36	100,36	99,43	99,36	99,25	99,18	99,09	98,84
Rohrgefälle [%]		30,00	35,00	40,00	5,0	18,00	60,00	57,00	10,0	6,90	2,43	2,58	10,0		
Halteungslänge [m]													2,0	9,4	
Profilhöhe/Material [mm]				DN 300 PP			DN 400 PP			DN 400 PP			DN 200 PP		
Schachtbezeichnung	R1	R2	R3	R4	R5	R6	R7	R8	RRB2E	RRB2E	RRB2E	R9	812423.1		
Schachthöhe [m]	1,58	1,64	2,02	2,71	3,28	3,07	2,52	2,43	2,58						
Qmax [m³/s]		0,012	0,026	0,050	0,064	0,079	0,125	0,132	0,1364						
Vmax [m/s]		0,633	0,814	0,899	0,975	1,173	1,299	1,282	1,364						
Auslastung [%]		17,46	37,95	72,56	93,79	100,00	97,24	100,00							
Rauheit					1,00										

6			
5			
4			
3			
2			
1			
Nr.	Änderungen / Bemerkungen	Datum	Name

INGENIEURBERATUNG SCHILLER GmbH
 Wilhelm-Röntgen-Str. 4 Tel.: 0 23 01 / 91 22 - 40
 59439 Holzwickede Fax: 0 23 01 / 91 22 - 48
 E-Mail: info@ibschiller.de

Auftraggeber:
Christliches Klinikum Unna
 Obere Husemannstr. 2
 59423 Unna

Projekt:
 Nr.: A384
Erweiterung des Christlichen Klinikums Unna
 Entwässerung

gez.	Datum	Name	Maßstab	Anlage:
gez.	26.03.2026	Kohberg	1 : 500/50	Blatt-Nr.: 3
gez.				Kontroll-Nr.:
gez.				

Planungsphase:
Ausführungsplanung / Ausschreibung LV 1_203

Planbezeichnung:
Längsschnitt Regenwasserkanal

Entwurfsverfasser: Holzwickede, Geschäftsführer: Holzwickede.