


S1 S2 S3 S4 S5 S6 S7/SW-REV 812461

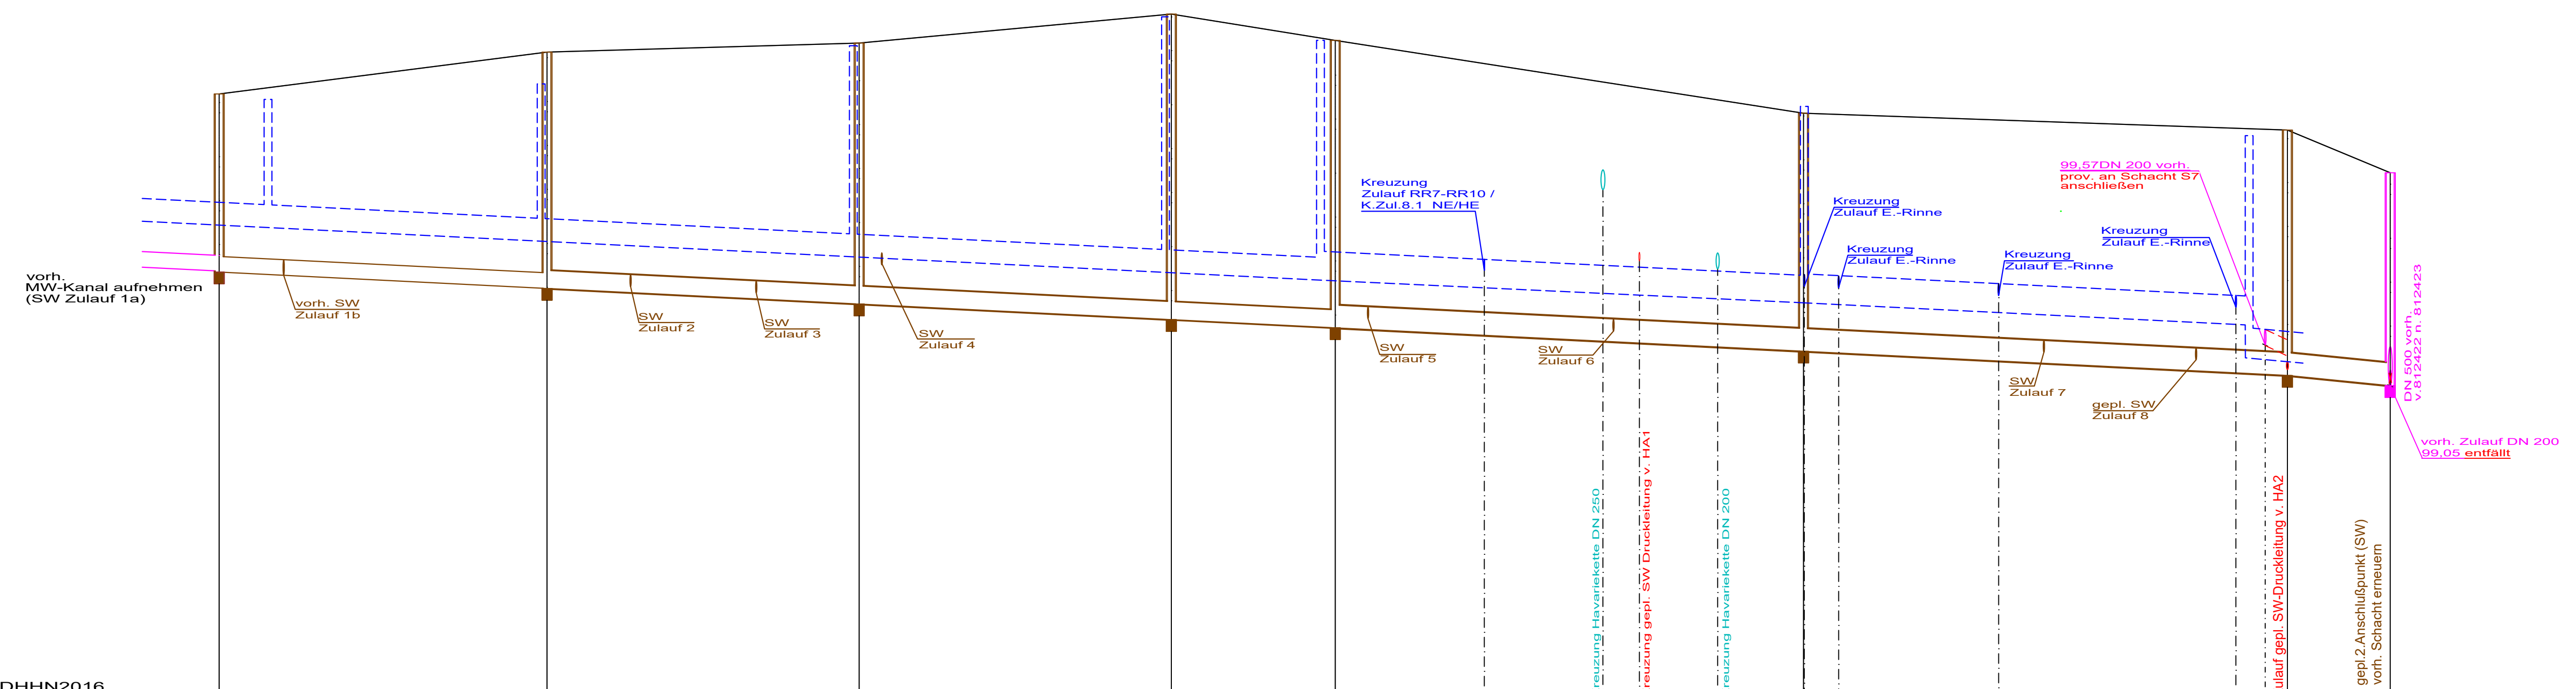

Horizont +95,00 DHHN2016

OK Gelände	[DHHN2016]	102,79	103,33		103,81	103,48		102,54	102,33	101,78
OK Deckel	[DHHN2016]	102,79	103,33	103,44	103,81	103,48		102,54	102,33	101,78
Rohrsohle	[DHHN2016]	100,52	100,30	100,10	99,90	99,79		99,49	99,18	99,05
Rohrgefälle	[‰]		4,5		5,0				10,0	
Haltungslänge	[m]		42,00		21,00		60,00		62,00	13,18
Profilhöhe / Material	[mm]		DN 200 PP		DN 250 PP			DN 300 PP		
Schachtbezeichnung		S1	S2	S3	S4	S5	S6	S7/SW-REV 812461		
Schachthöhe	[m]	2,28	3,03	3,34	3,91	3,68	3,05	3,15	2,73	
Qmax	[m³/s]		0,011	0,020		0,029		0,047	0,073	
Vmax	[m/s]		0,716	0,893	0,806	0,965	0,997	1,068	1,578	
Auslastung	[%]		53,95	54,58		79,38	55,01	68,23	75,39	
Rauheit						1,00				

MB1  
S12 - DN 200

812461-500  
DN 200  
entfallt  
Druckleitg.  
812461-500

6		
5		
4		
3		
2		
1		
Nr.	Änderungen / Bemerkungen	Datum Name

**INGENIEURBERATUNG SCHILLER GmbH**  
 Wilhelm-Röntgen-Str. 4  
 59439 Holzwickede  
 Tel.: 0 23 01 / 91 22 - 40  
 Fax: 0 23 01 / 91 22 - 48  
 E-Mail: info@ibschiller.de

Auftraggeber:  
**Christliches Klinikum Unna**  
 Obere Husemannstr. 2  
 59423 Unna

Projekt:  
 Nr.: A384  
**Erweiterung des Christlichen Klinikums Unna**  
 Entwässerung

gez.	Datum	Name	Maßstab 1 : 500/50	Anlage: Blatt-Nr.: 4
geä.	26.03.2026	Kohberg		
geä.				
geä.				

Planungsphase:  
**Ausführungsplanung / Ausschreibung LV 1\_203**

Planbezeichnung:  
**Längenschnitt Schmutzwasserkanal**