


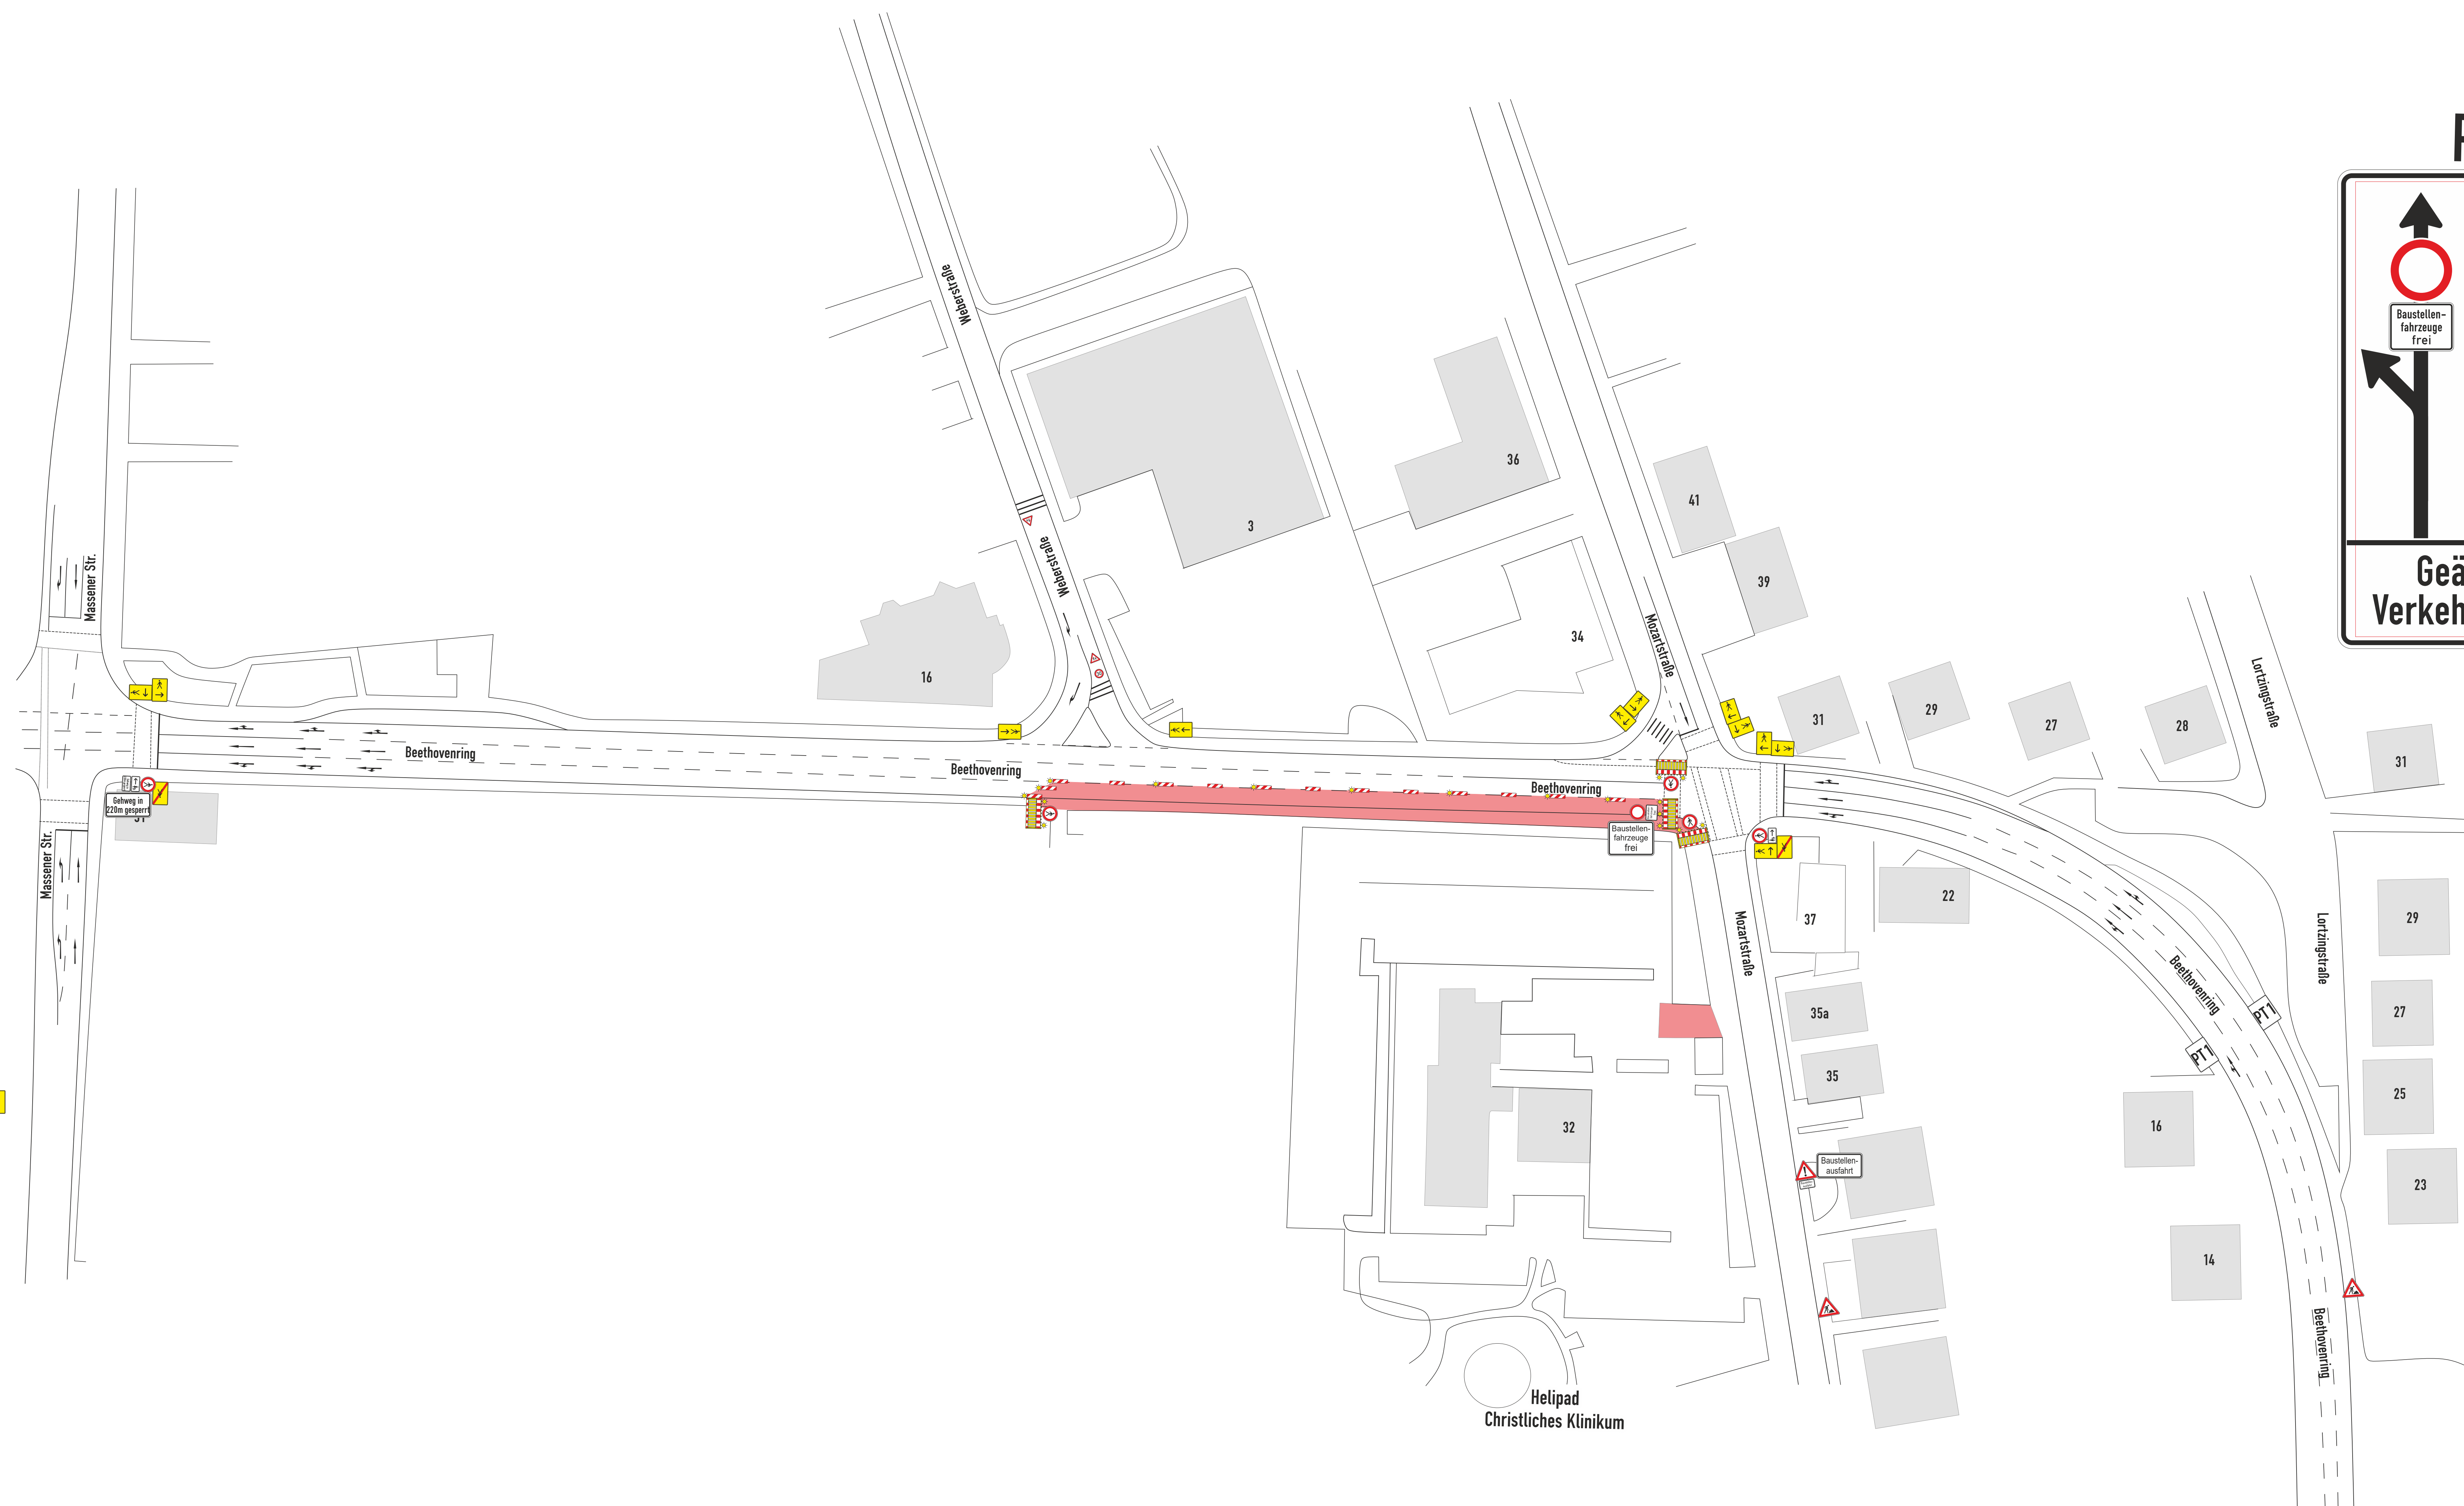

Helipad
Christliches Klinikum

	Geobasis NRW - 0206								
<table border="1"> <thead> <tr> <th>Datum</th> <th>Name</th> </tr> </thead> <tbody> <tr> <td>gezeichnet</td> <td>24.06.2020 Zisser</td> </tr> <tr> <td>geprüft</td> <td>29.06.2020 Zisser</td> </tr> <tr> <td>geprüft</td> <td>29.06.2020 Dräger</td> </tr> </tbody> </table>	Datum	Name	gezeichnet	24.06.2020 Zisser	geprüft	29.06.2020 Zisser	geprüft	29.06.2020 Dräger	B.A.S. Verkehrstechnik AG Plattenhofstraße, 95 44379 Dortmund Tele: 0231 - 92 83 93 - 0 Fax: 0231 - 92 83 93 - 1
Datum	Name								
gezeichnet	24.06.2020 Zisser								
geprüft	29.06.2020 Zisser								
geprüft	29.06.2020 Dräger								
Maßstab 1:500	Unna Beethovenring Erweiterung Klinikum								
	Plan Nr. 1								
	Bauherr: Herr X. Tel. xxx Auftragsg. 1210020787 Auftr. Firma: Christliches Klinikum Unna gGmbH Vorbereitungsstelle: Oders Hausmannstraße 2 Referenz: 59423 Unna Objekt: 59423 Unna Datum: 20.06.2020 Gezeichnet: 20.06.2020 Gezeichnet und Webkapsel geprüft: 20.06.2020 Gezeichnet und Webkapsel geprüft: 20.06.2020								