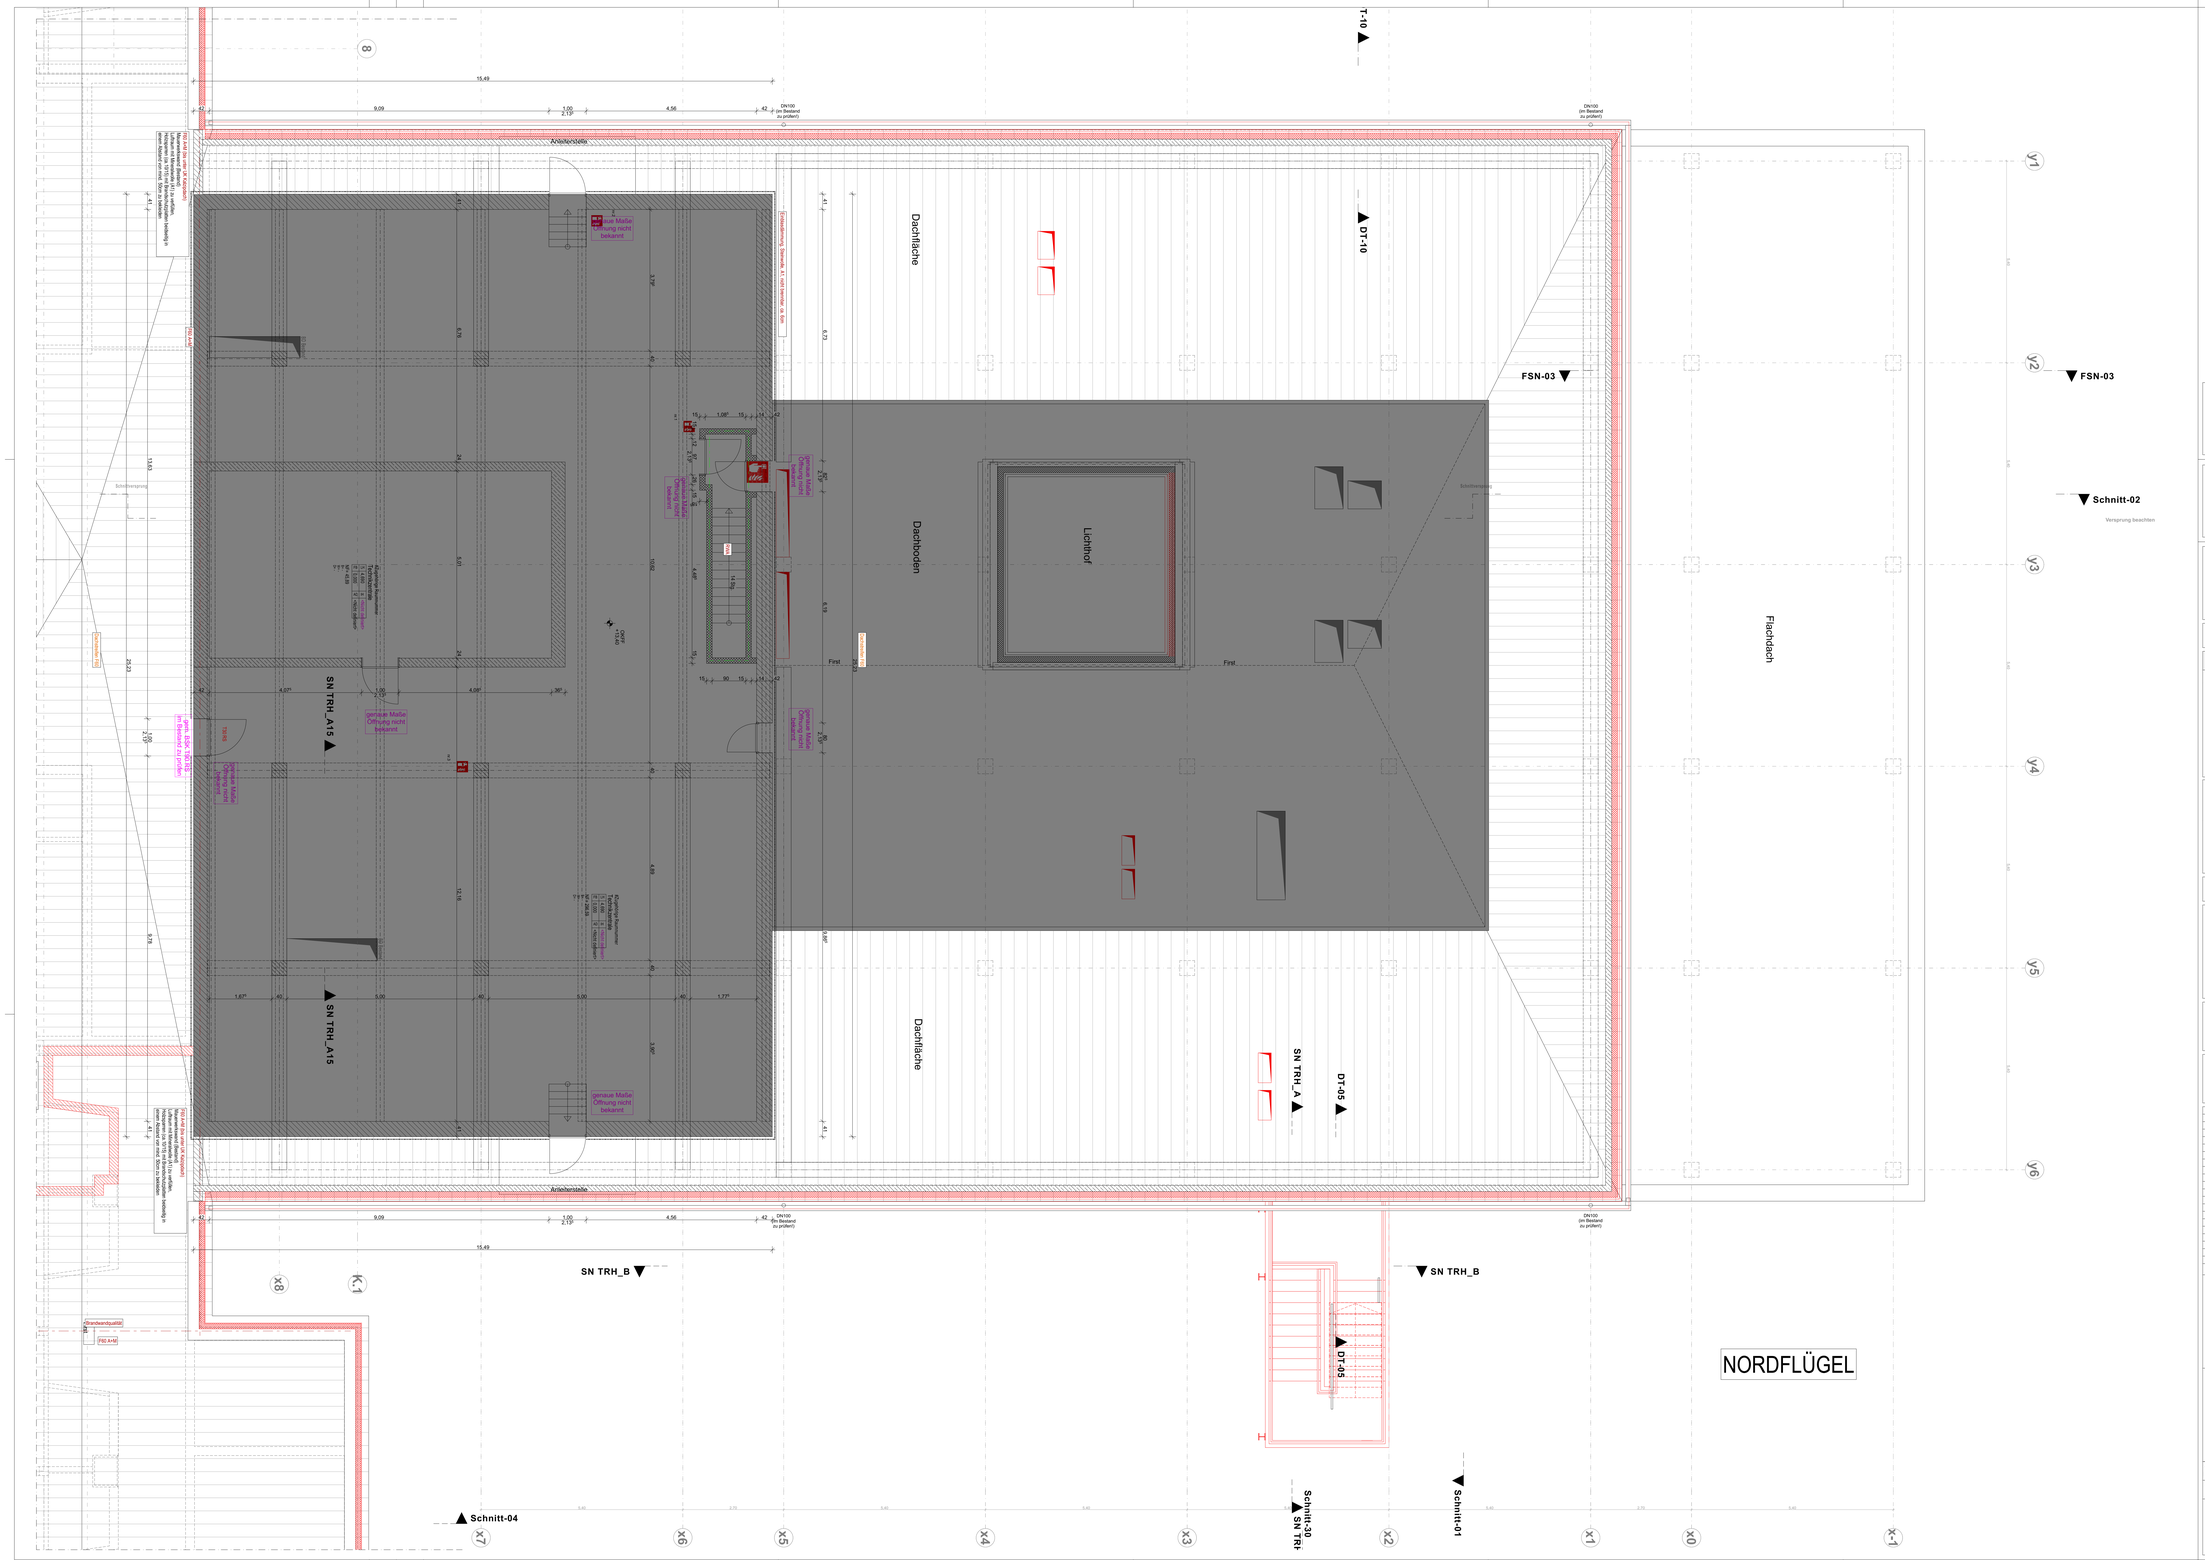
Dachfläche
Dachboden
Lichthof
Flachdach
Anleiterstelle
Schleifenverspung
First
