


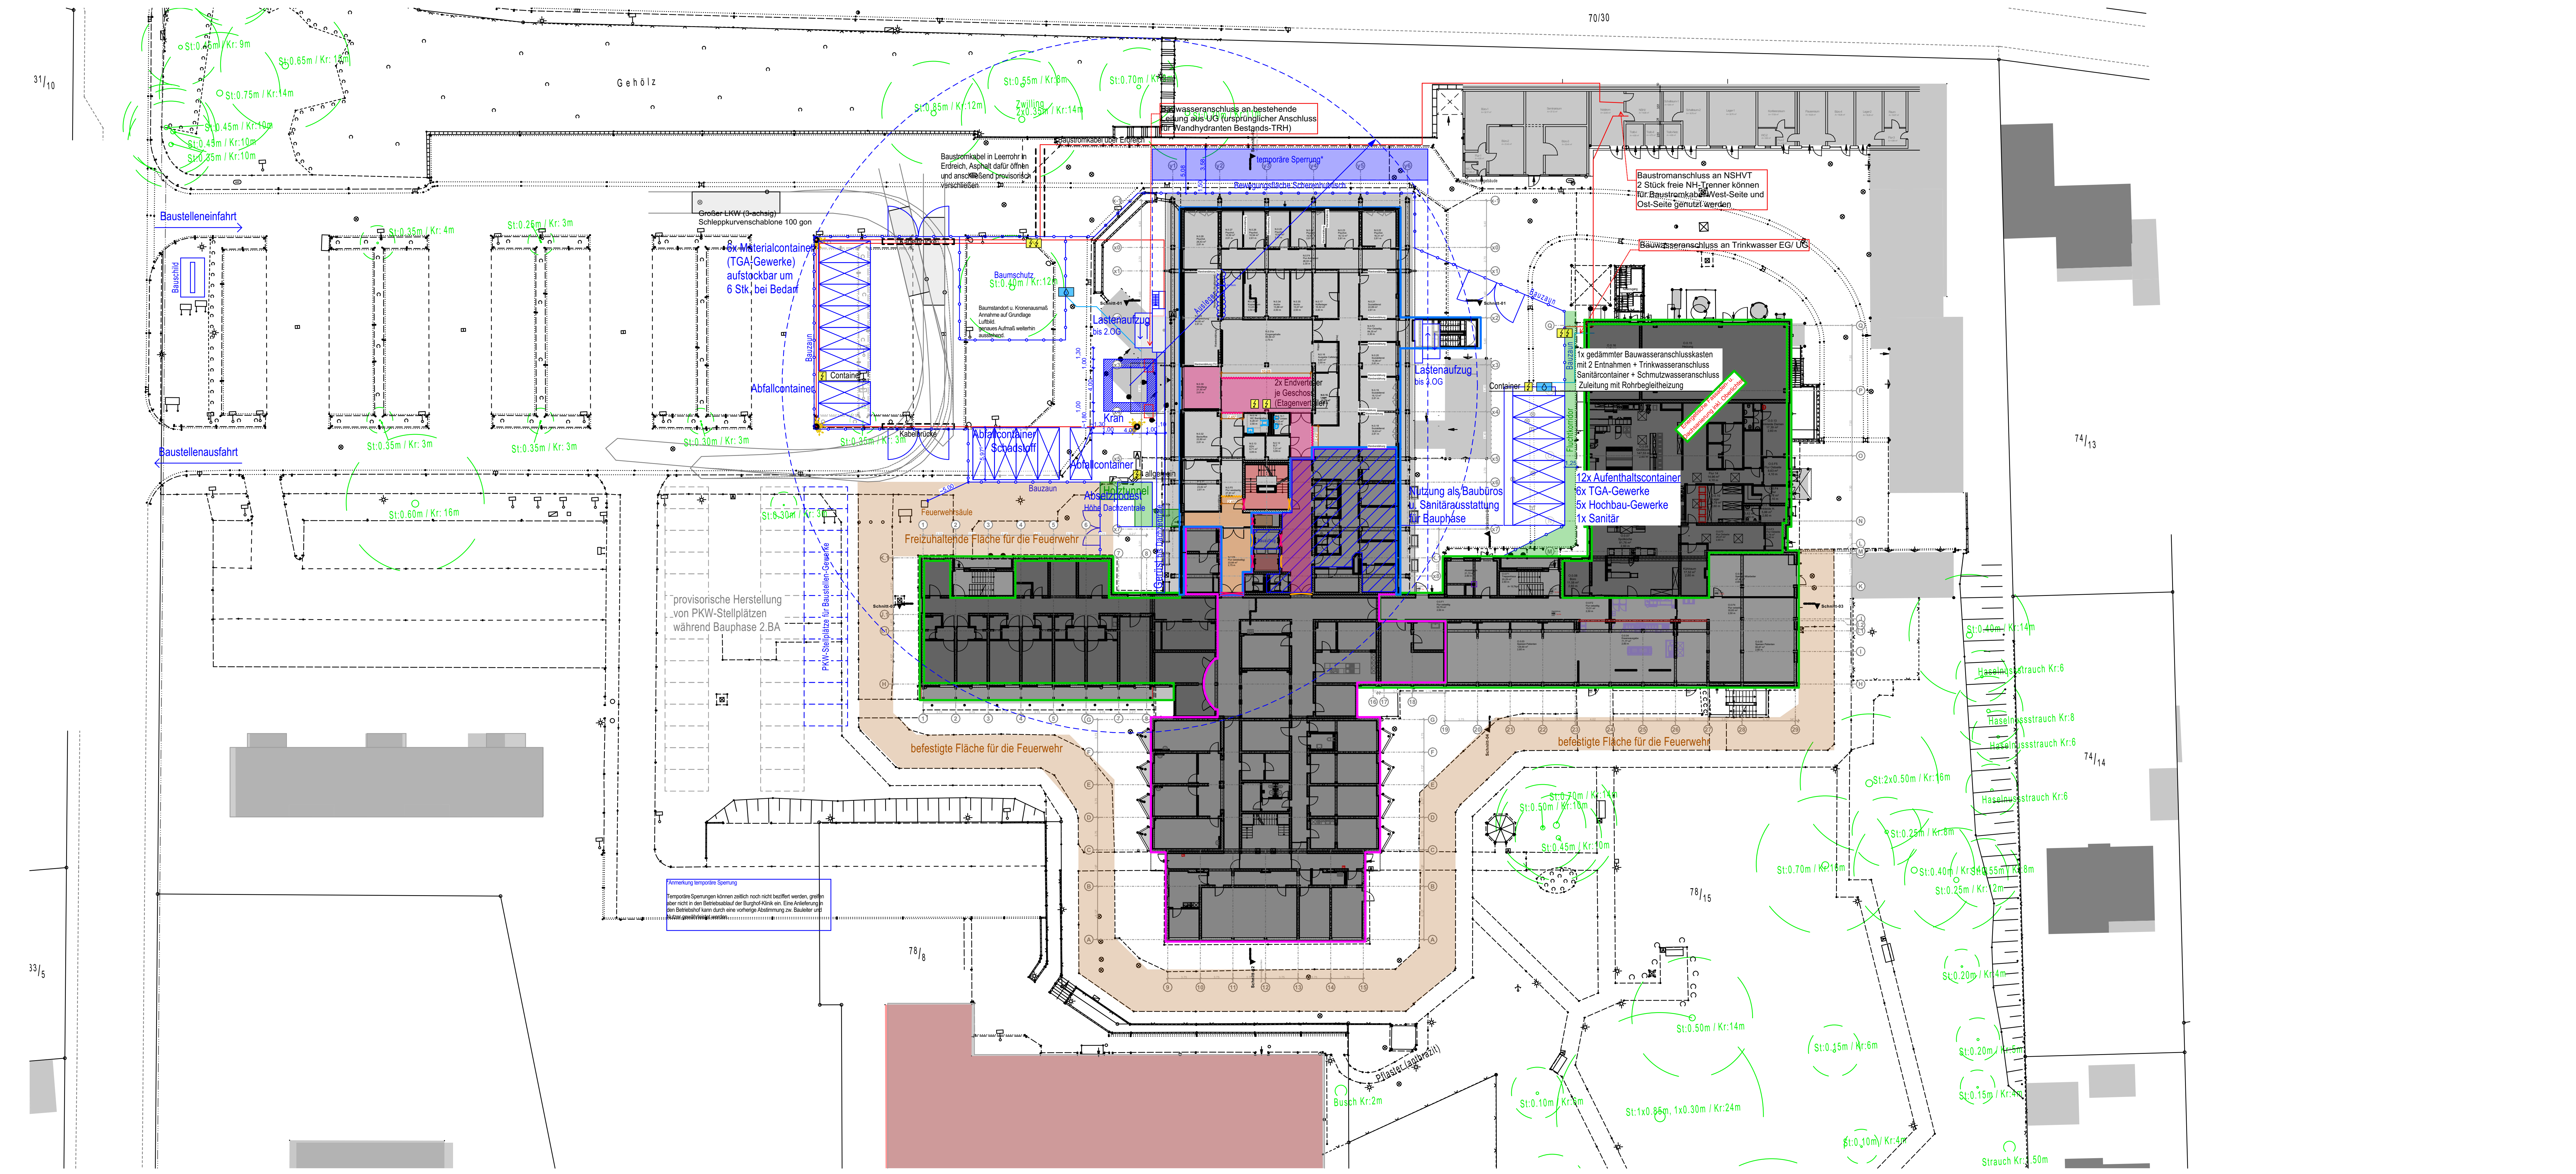


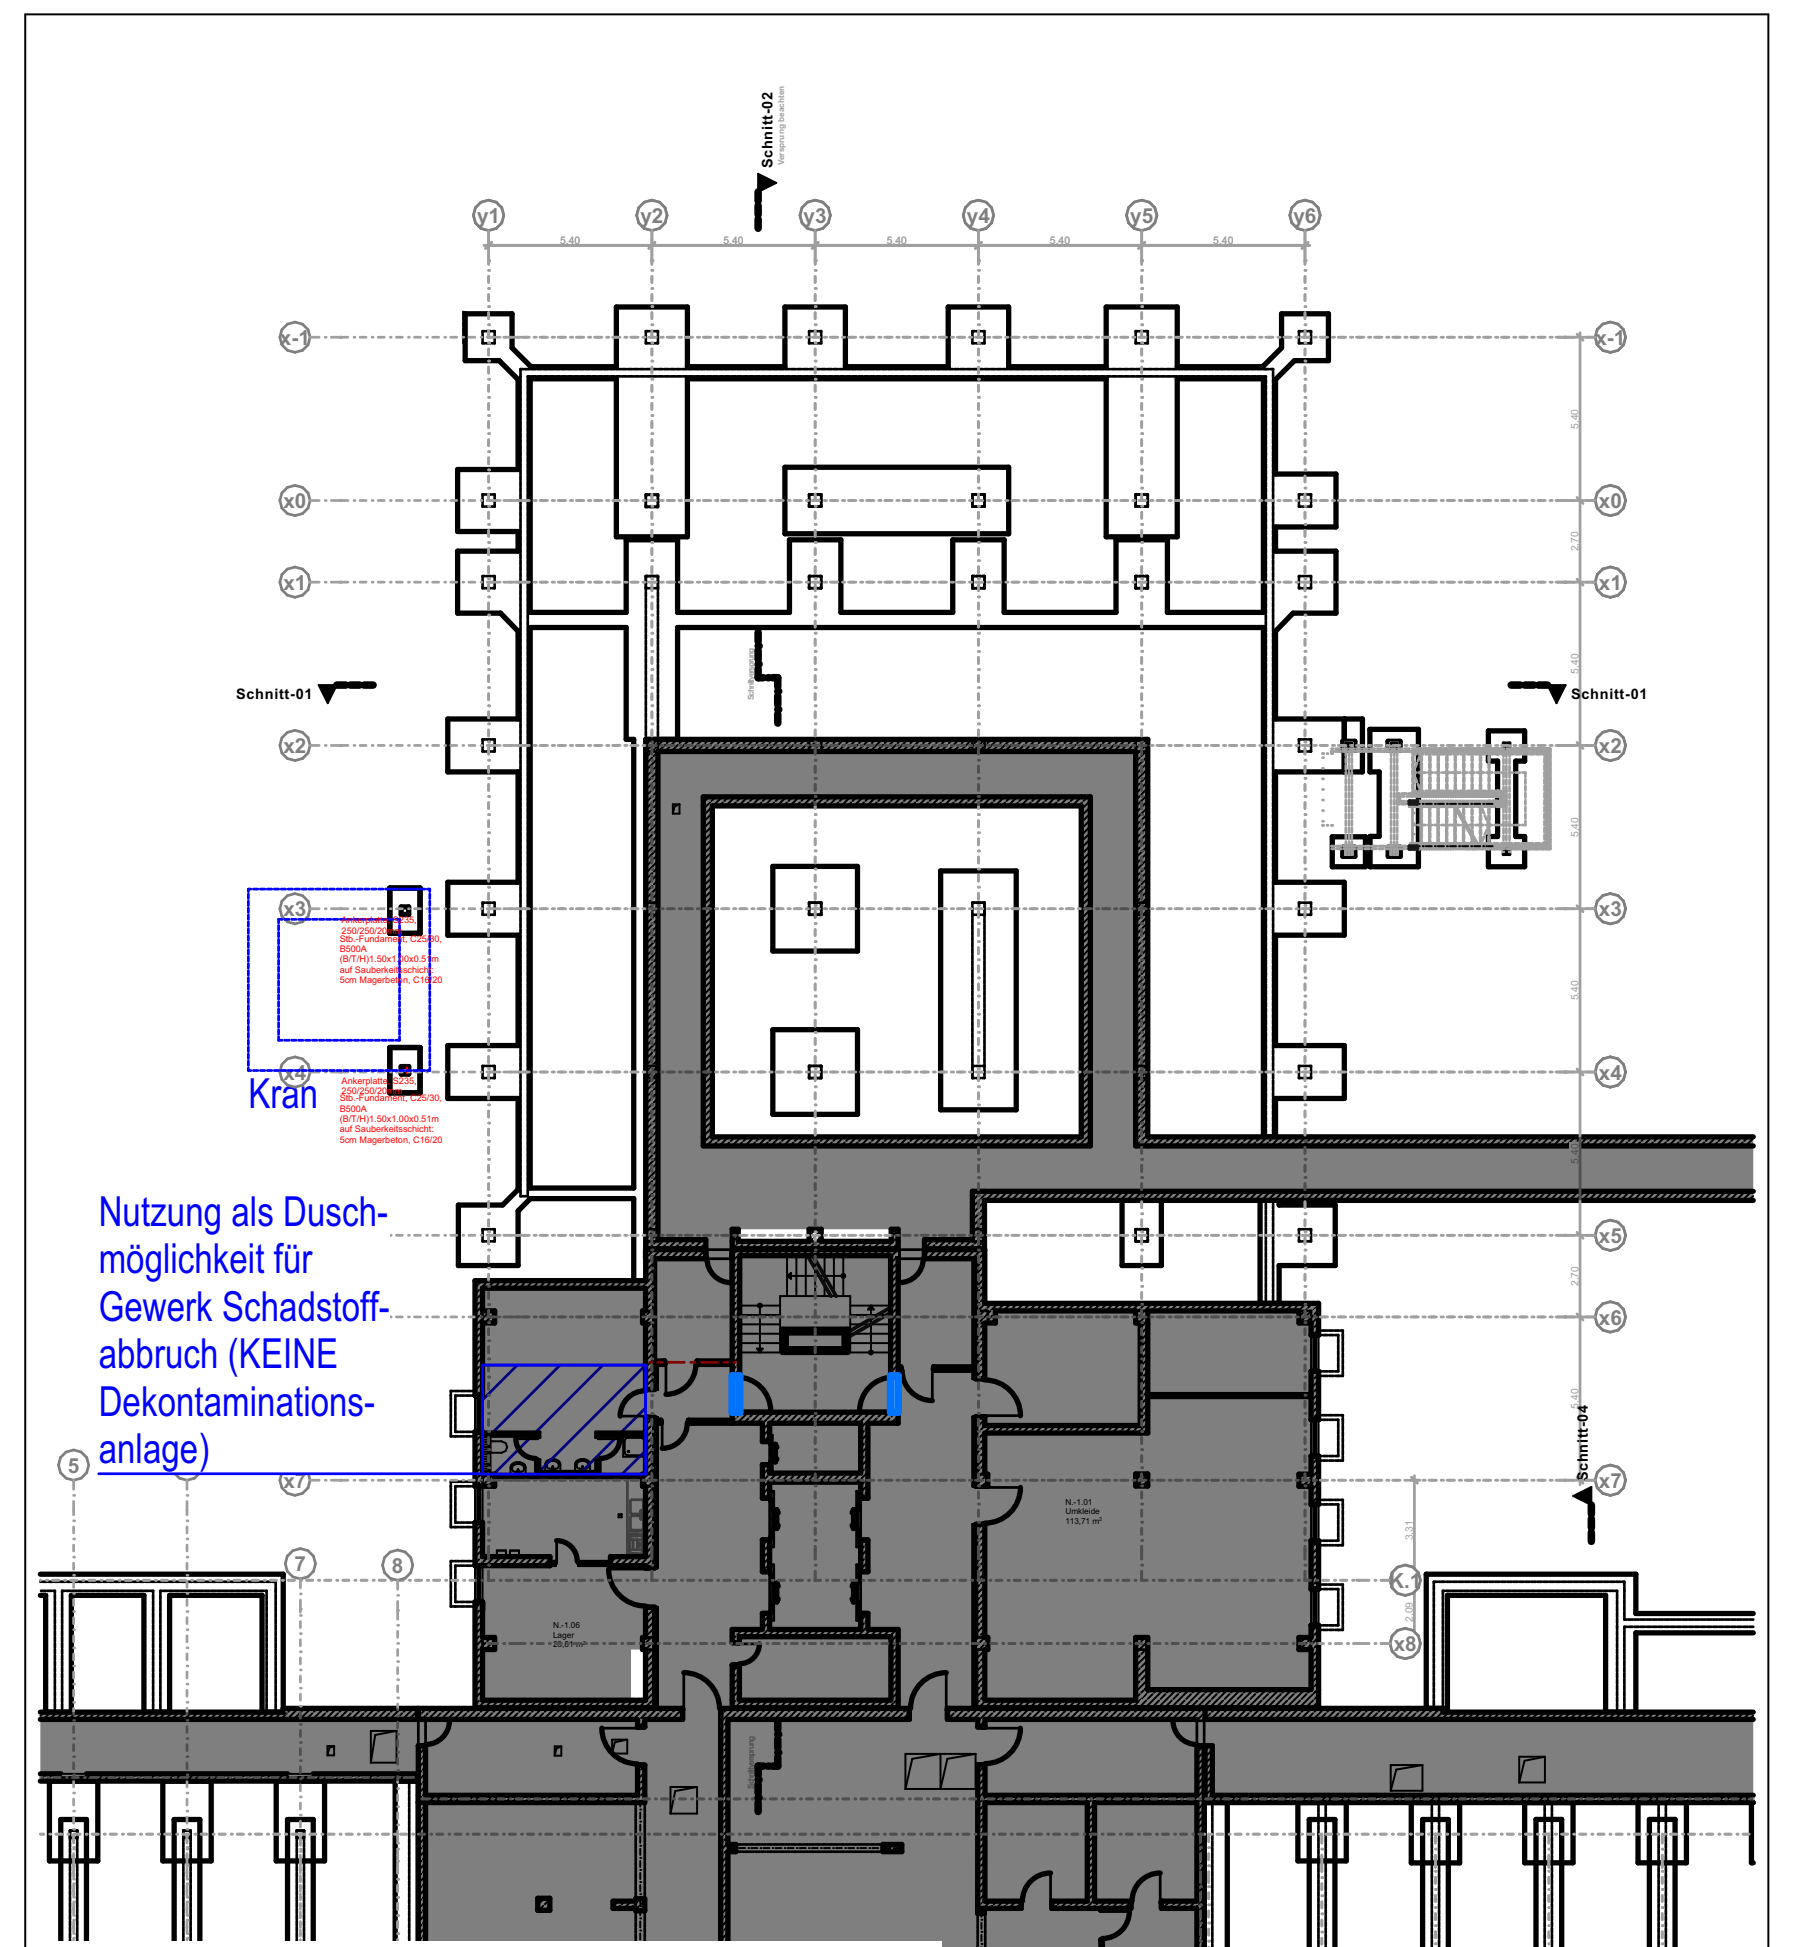


Übersicht Baustelleneinrichtung Untergeschoss

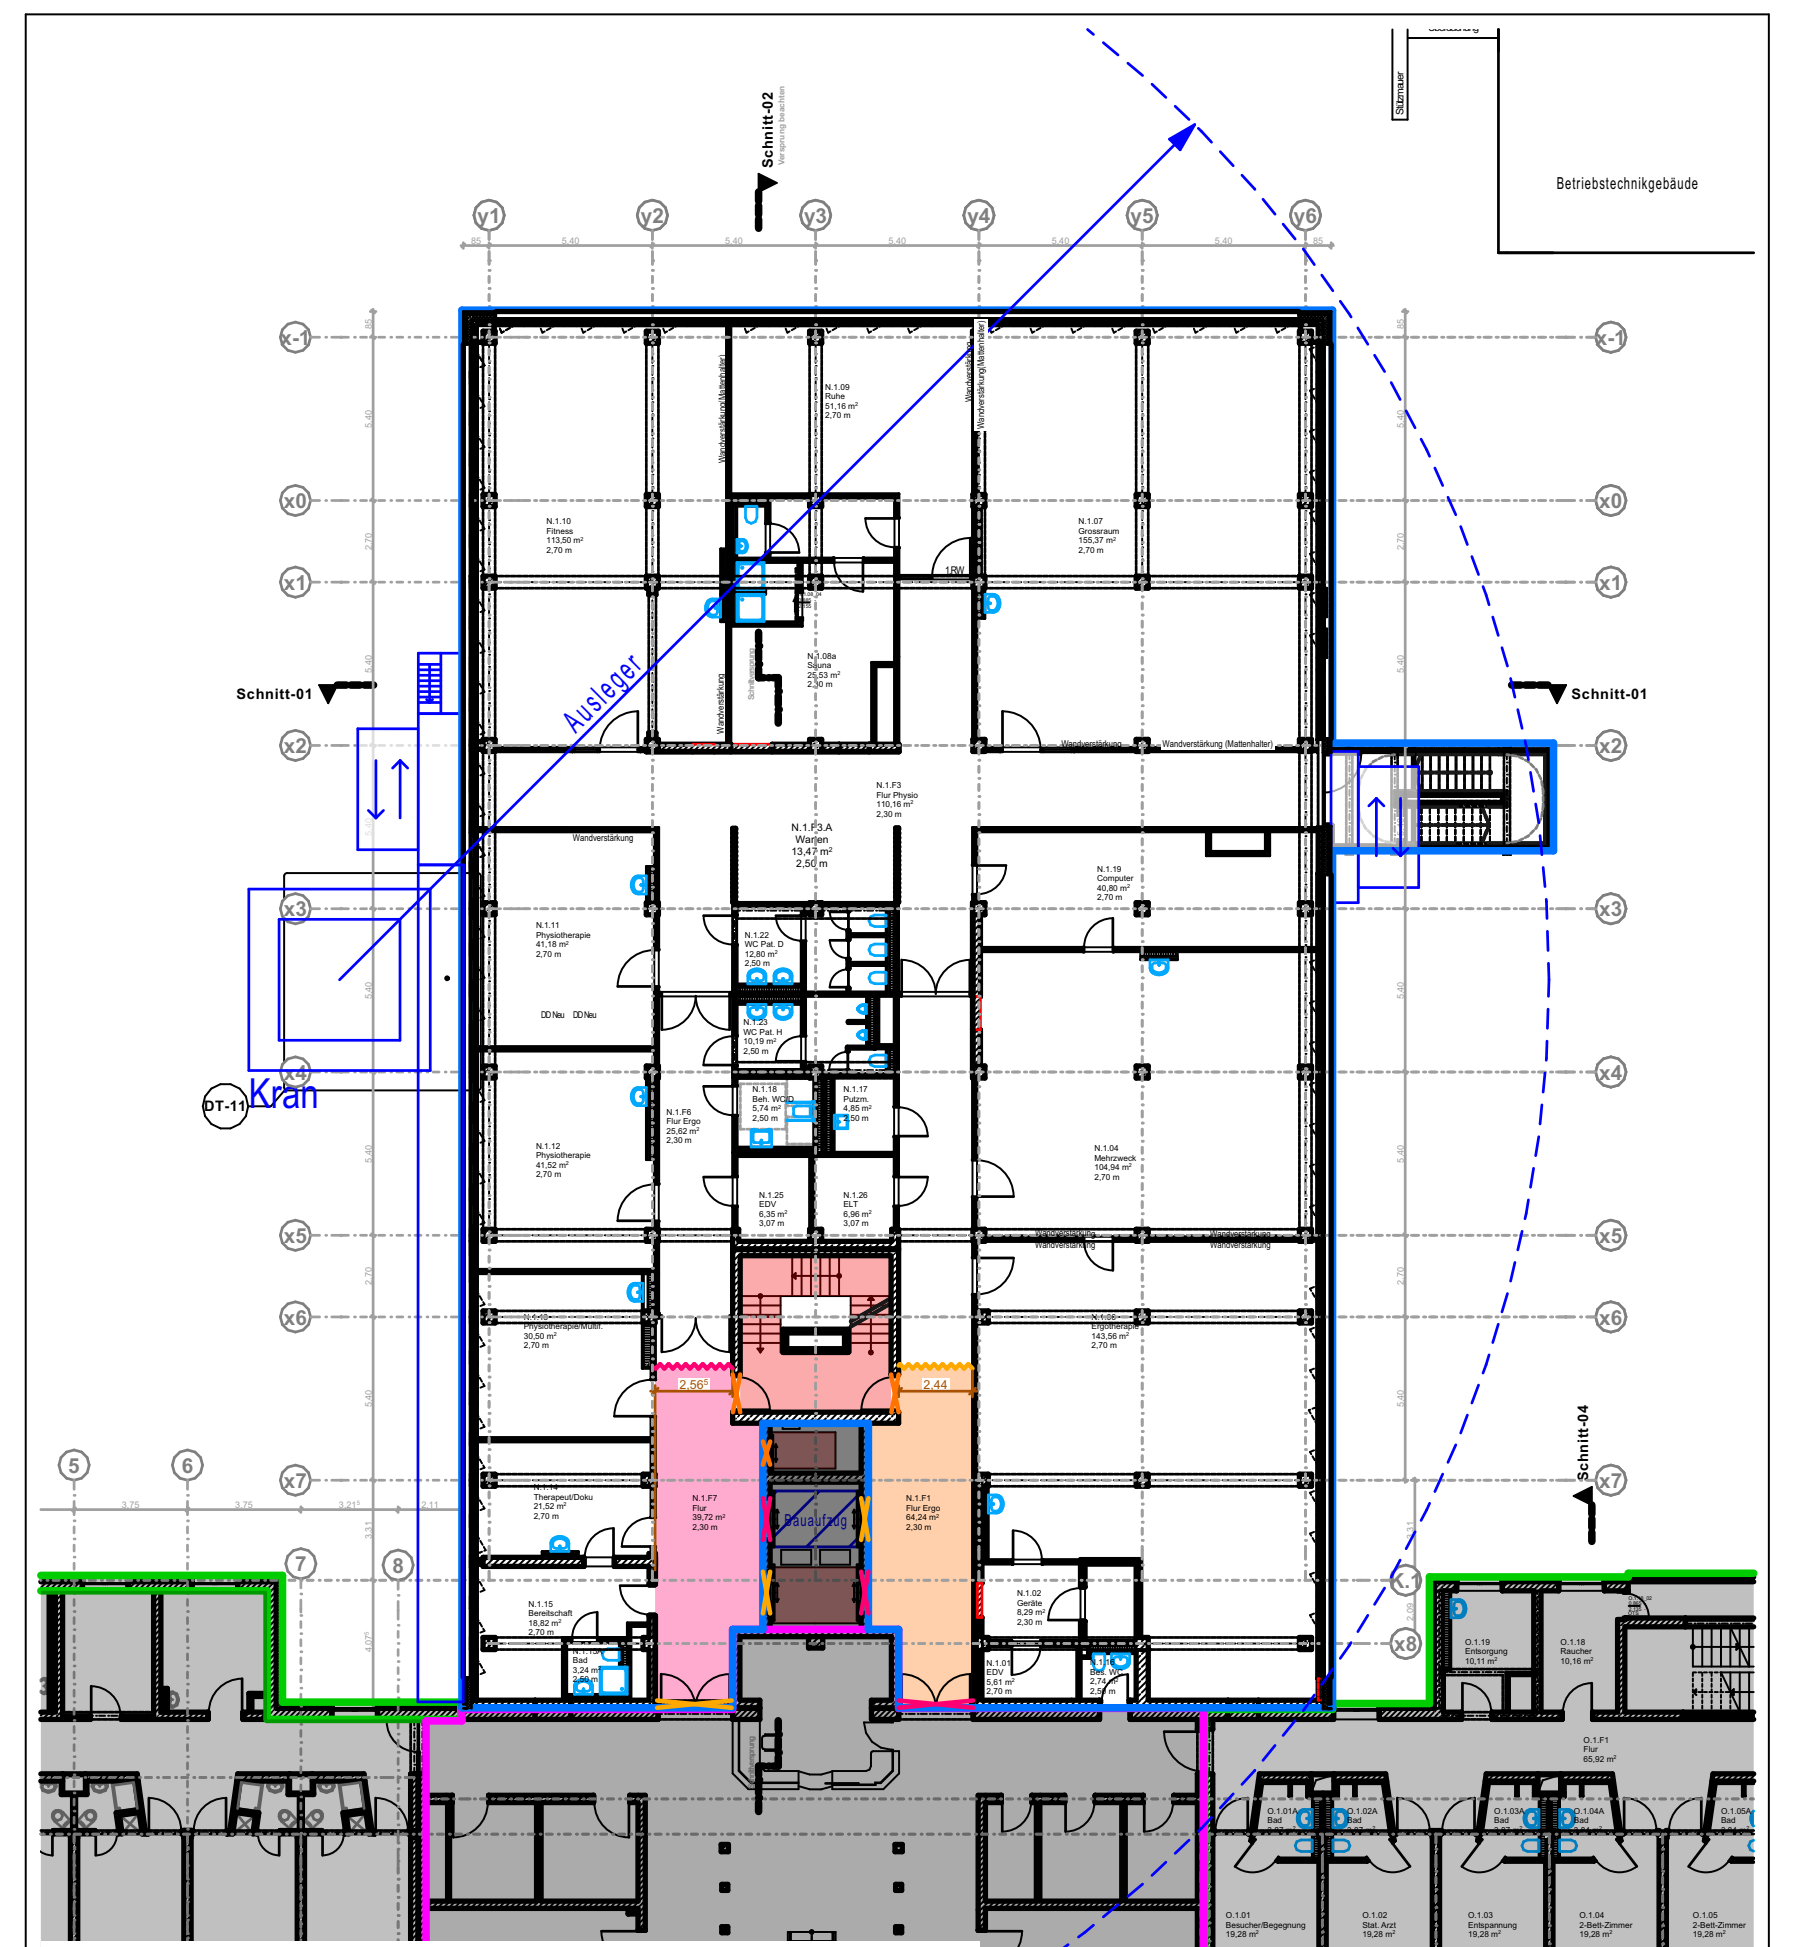


Übersicht Baustelleneinrichtung 1. Obergeschoss

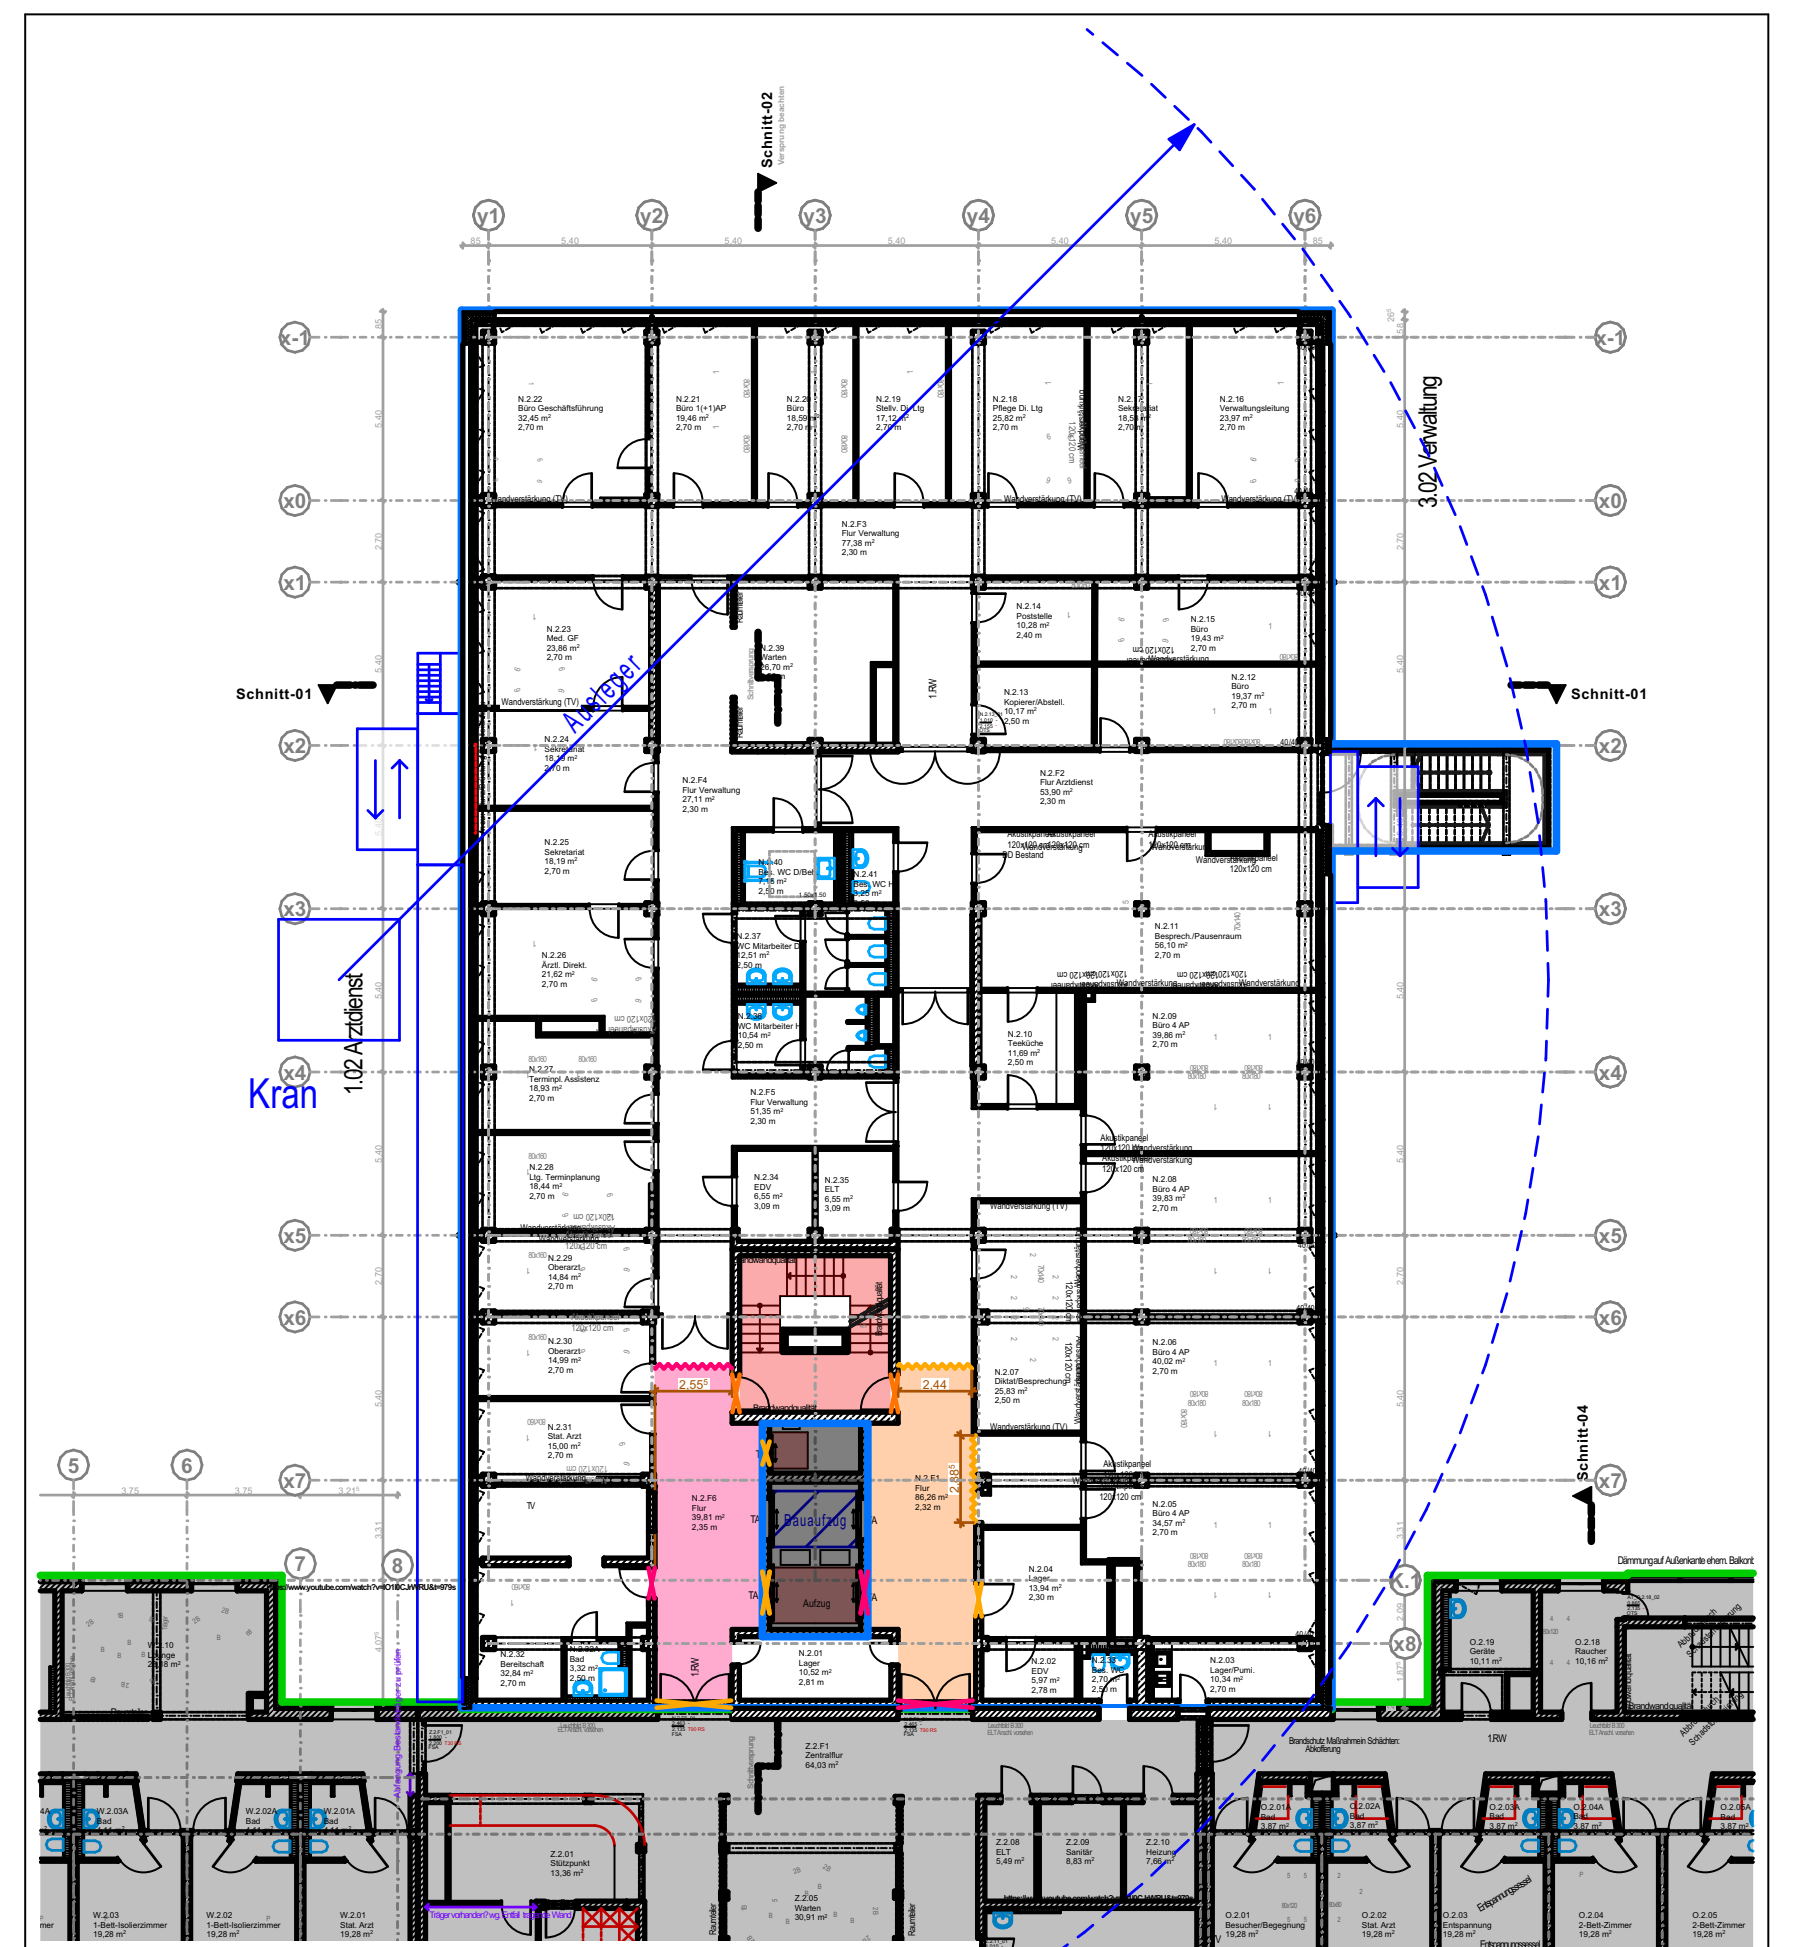

Übersicht Baustelleneinrichtung 2. Obergeschoss

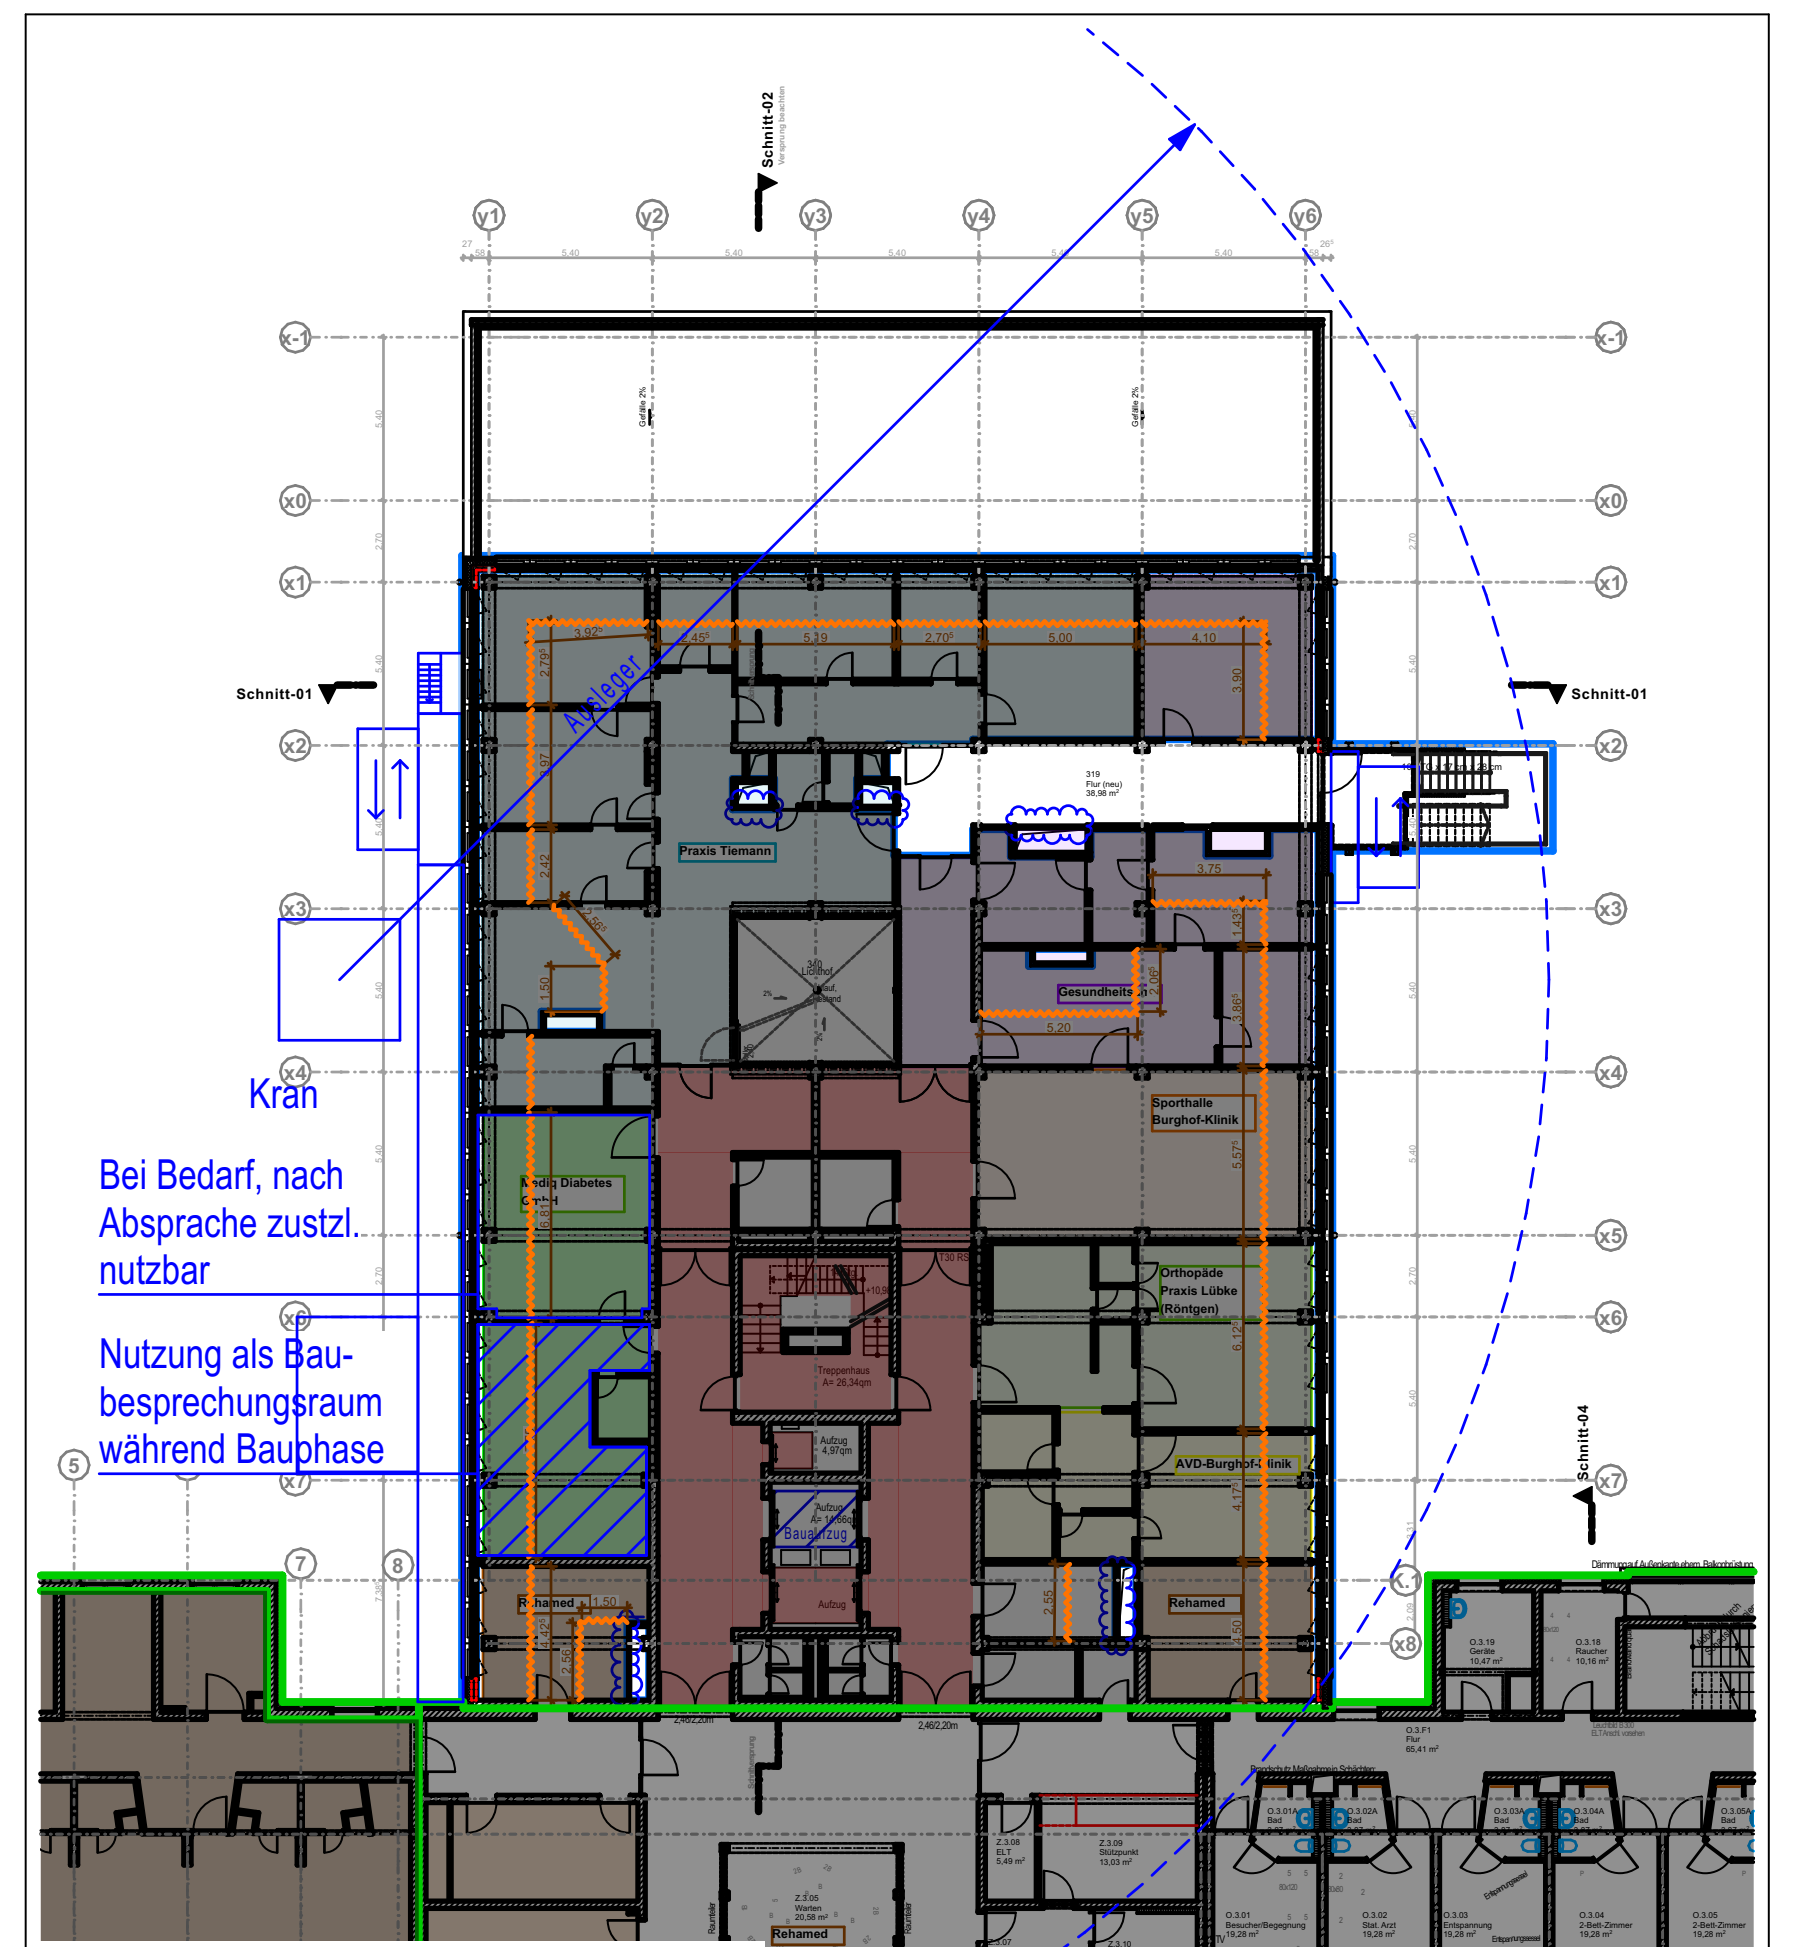

Übersicht Baustelleneinrichtung 3.OG

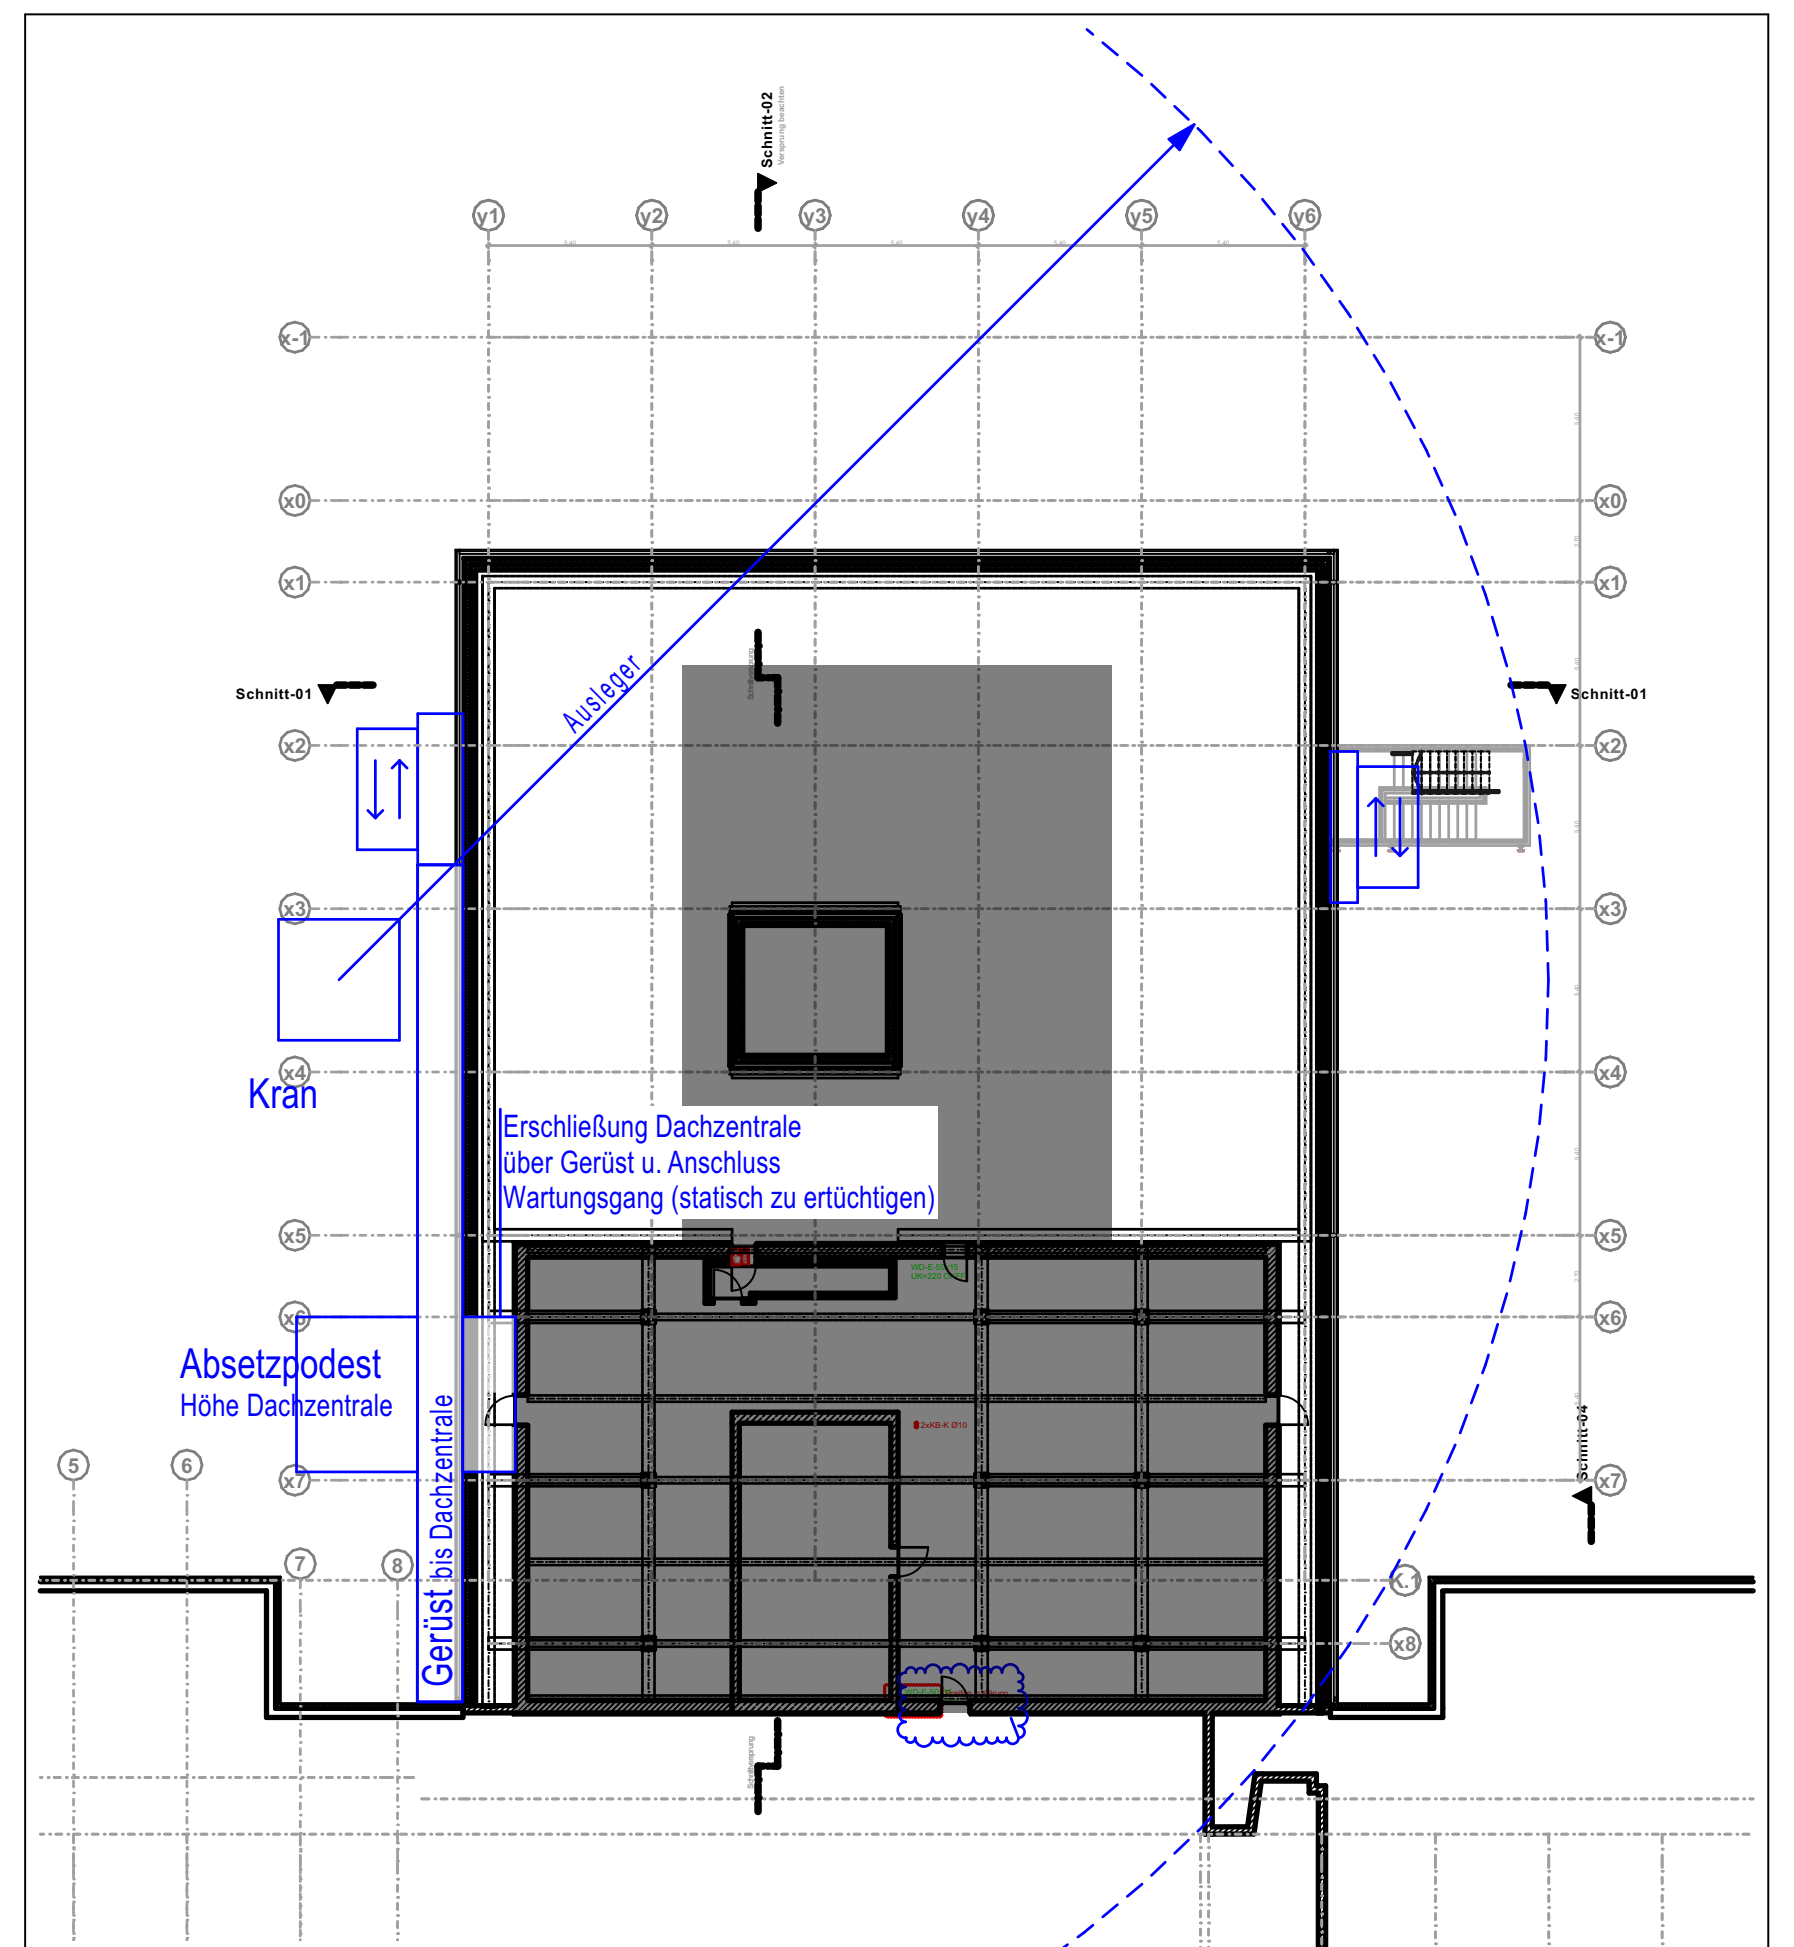

Übersicht Baustelleneinrichtung Dachgeschoss

BAUSTELLENMEDIEN

- Baustrom - Gruppenverteiler
- Baustrom - Endverteiler
- Bauwasser
- Mast für Baustellenbeleuchtung
- LED-Strahler, Baustellenbeleuchtung

BAUSTELLENZUGÄNGLICHKEIT

- Erschließungsbereich für Gebäudenutzer
- temporärer Erschließungsbereich für Gebäudenutzer 1. Bauphase
- temporärer Erschließungsbereich für Gebäudenutzer 2. Bauphase
- Durchgang gesperrt
- Durchgang gesperrt während 1. Bauphase
- Durchgang gesperrt während 2. Bauphase
- Staubschutzwand
- Staubschutzwand während 1. Bauphase
- Staubschutzwand während 2. Bauphase

Anmerkung: Staubschutzwände sind bis UK Rohdecke zu führen, mit Ausnahme 3.OG, hier sind die Staubschutzwände bis UK Abhangdecke zu führen.

Planindex	ÄNDERUNGEN / ERGÄNZUNGEN:	NAME:	DATUM:
01	Integration Hochbau/ Vermesserplan, Ergänzung Fluchtkorridor Ostseite, Anpassung Baustellenkran	JWo	23.09.2026

Bauherr / Maßnahme

Burghof-Klinik GmbH
Fachkrankenhaus für Psychiatrie, Psychotherapie und Psychosomatik
Virchowstraße 5
31737 Rinteln

Entwurfsverfasser:

GS P Architekten GmbH & Co. KG
Am Speicher XI Segment 6
28217 Bremen
T (0421) 20 36 4 - 0
F (0421) 20 36 4 - 28
www.architekten-gsp.de
info@architekten-gsp.de

Liegenschaft /Adresse: Virchowstraße 5, 31737 Rinteln	LGNr.: 002-78-11
Planinhalt / Geschoss:	
Gebäude / Bauwerk / Bauteil / Trakt / Objekt :	Geb.-Nr.:
Planungsstufe / Leistungsphase: Ausführungsplanung	
Gezeichnet: KEn, JWo	Maßstab: 1:500
Blatt-Gr.: DIN A0 ÜL	Plan-Nr.: 196_5_ARCH_
Datum: 23.09.2026	Bearbeiter:
CAD-Projektdaten: 196 RIN PSY	Status: AFU-Bau
FREIGABE BAUHERR:	
Datum/Unterschrift Projektleitung	Datum/Unterschrift