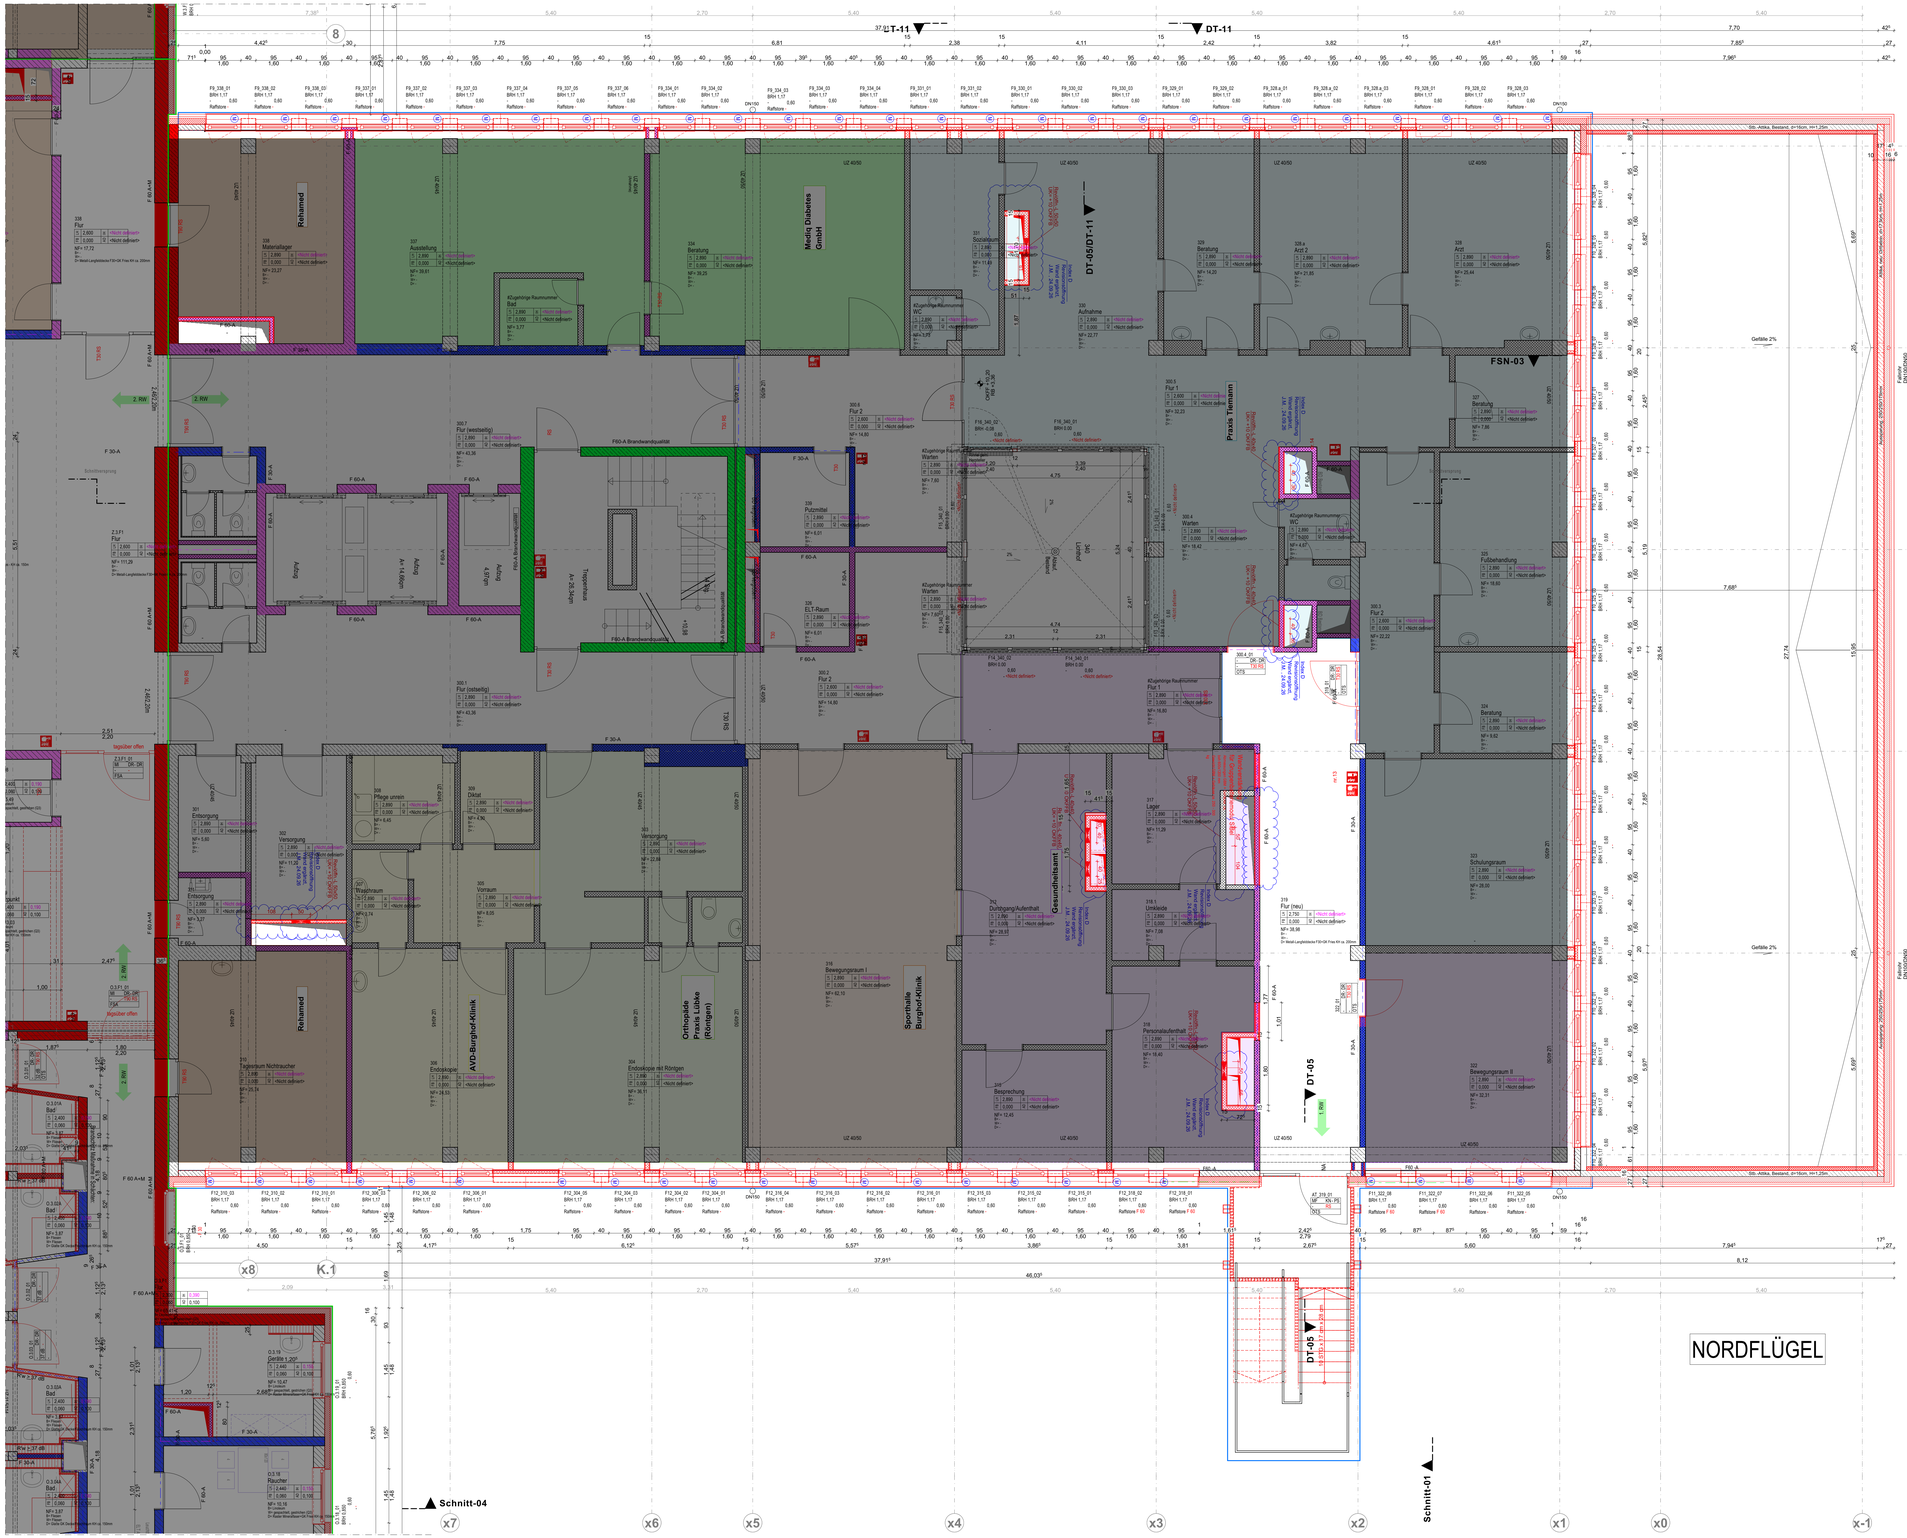

Rahamed
Rahamed
Medtq Diabetes GmbH
Praxis Tietmann
AVD-Burghof-Klinik
Orthopädie Praxis Lübke (Röntgen)
Sporthalle Burghof-Klinik
Gesundheitsamt
NORDFLÜGEL
DT-11
DT-05/DT-11
DT-05
FSN-03
Schnitt-01
Schnitt-02
Schnitt-04
Gefälle 2%
Gefälle 2%
Schleifensprung
Schleifensprung
Versprung beachten
Fahrtür DN1000x4000
Fahrtür DN1000x4000
Abstand zur Schwelle 4.417 bis 4.725m
Abstand zur Schwelle 4.417 bis 4.725m
Ubb. Abläufe, Bestand, d=150cm, min.1.25m
Ubb. Abläufe, Bestand, d=150cm, min.1.25m
2 RW
2 RW
2 RW
2 RW
RW 2,37 dB
RW 2,37 dB
F 30-A
F 60-A
F 60-A-M
F 60-A Brandwandqualität
F 90-A Brandwandqualität
Anzug
Anzug
Anzug
Anzug
Treppenraum
Treppenraum
Aufzug
Aufzug
Aufzug