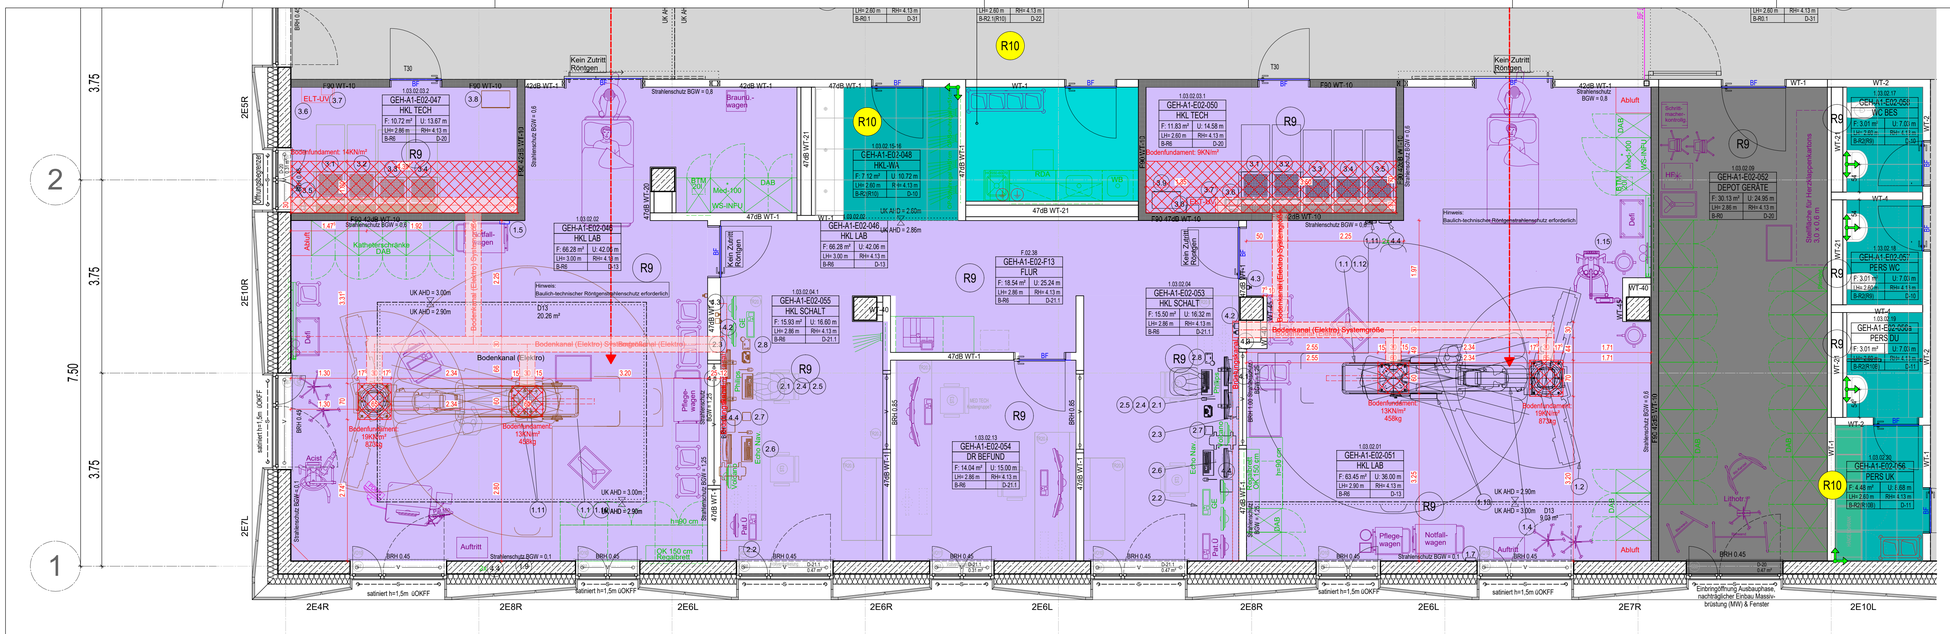

2
1
7.50
3.75
3.75
3.75
2E5R
2E10R
2E7L
Kein Zutritt Röntgen
F90 WT-10
GEH-A1-E02-047
HKL TECH
GEH-A1-E02-048
HKL-WA
GEH-A1-E02-046
HKL LAB
GEH-A1-E02-055
HKL SCHALT
GEH-A1-E02-F13
FLUR
GEH-A1-E02-053
HKL SCHALT
GEH-A1-E02-050
HKL TECH
GEH-A1-E02-051
HKL LAB
GEH-A1-E02-054
DR BEFUND
GEH-A1-E02-056
WC BES
GEH-A1-E02-052
DEPOT GERÄTE
GEH-A1-E02-057
PERS WC
GEH-A1-E02-058
PERS DU
GEH-A1-E02-F56
PERS UK
Bodenfundament 19kN/m²
Bodenfundament 13kN/m² 458kg
Bodenfundament 19kN/m² 873kg
Bodenkanal (Elektro)
Bodenkanal (Elektro) Systemgröße
Bodenkanal (Elektro) Sonderanfertigung
Hinweis: Baulich-technischen Röntgenstrahlenschutz erforderlich
Abluft
Auftritt
Pflege-wagen
Notfall-wagen
Liftcar
Braun.-wagen
Kathetherschränke
U-Mall-wagen
Acist
Echo Nav.
Vascular
Pat.U
Defi
RDA
WB
BTM OW
Mini-Kühl-schrank
Mini-Kühl-schrank (AN-NIN)
Mini-Kühl-schrank (AN-NIN)
Mini-Kühl-schrank (AN-NIN)