
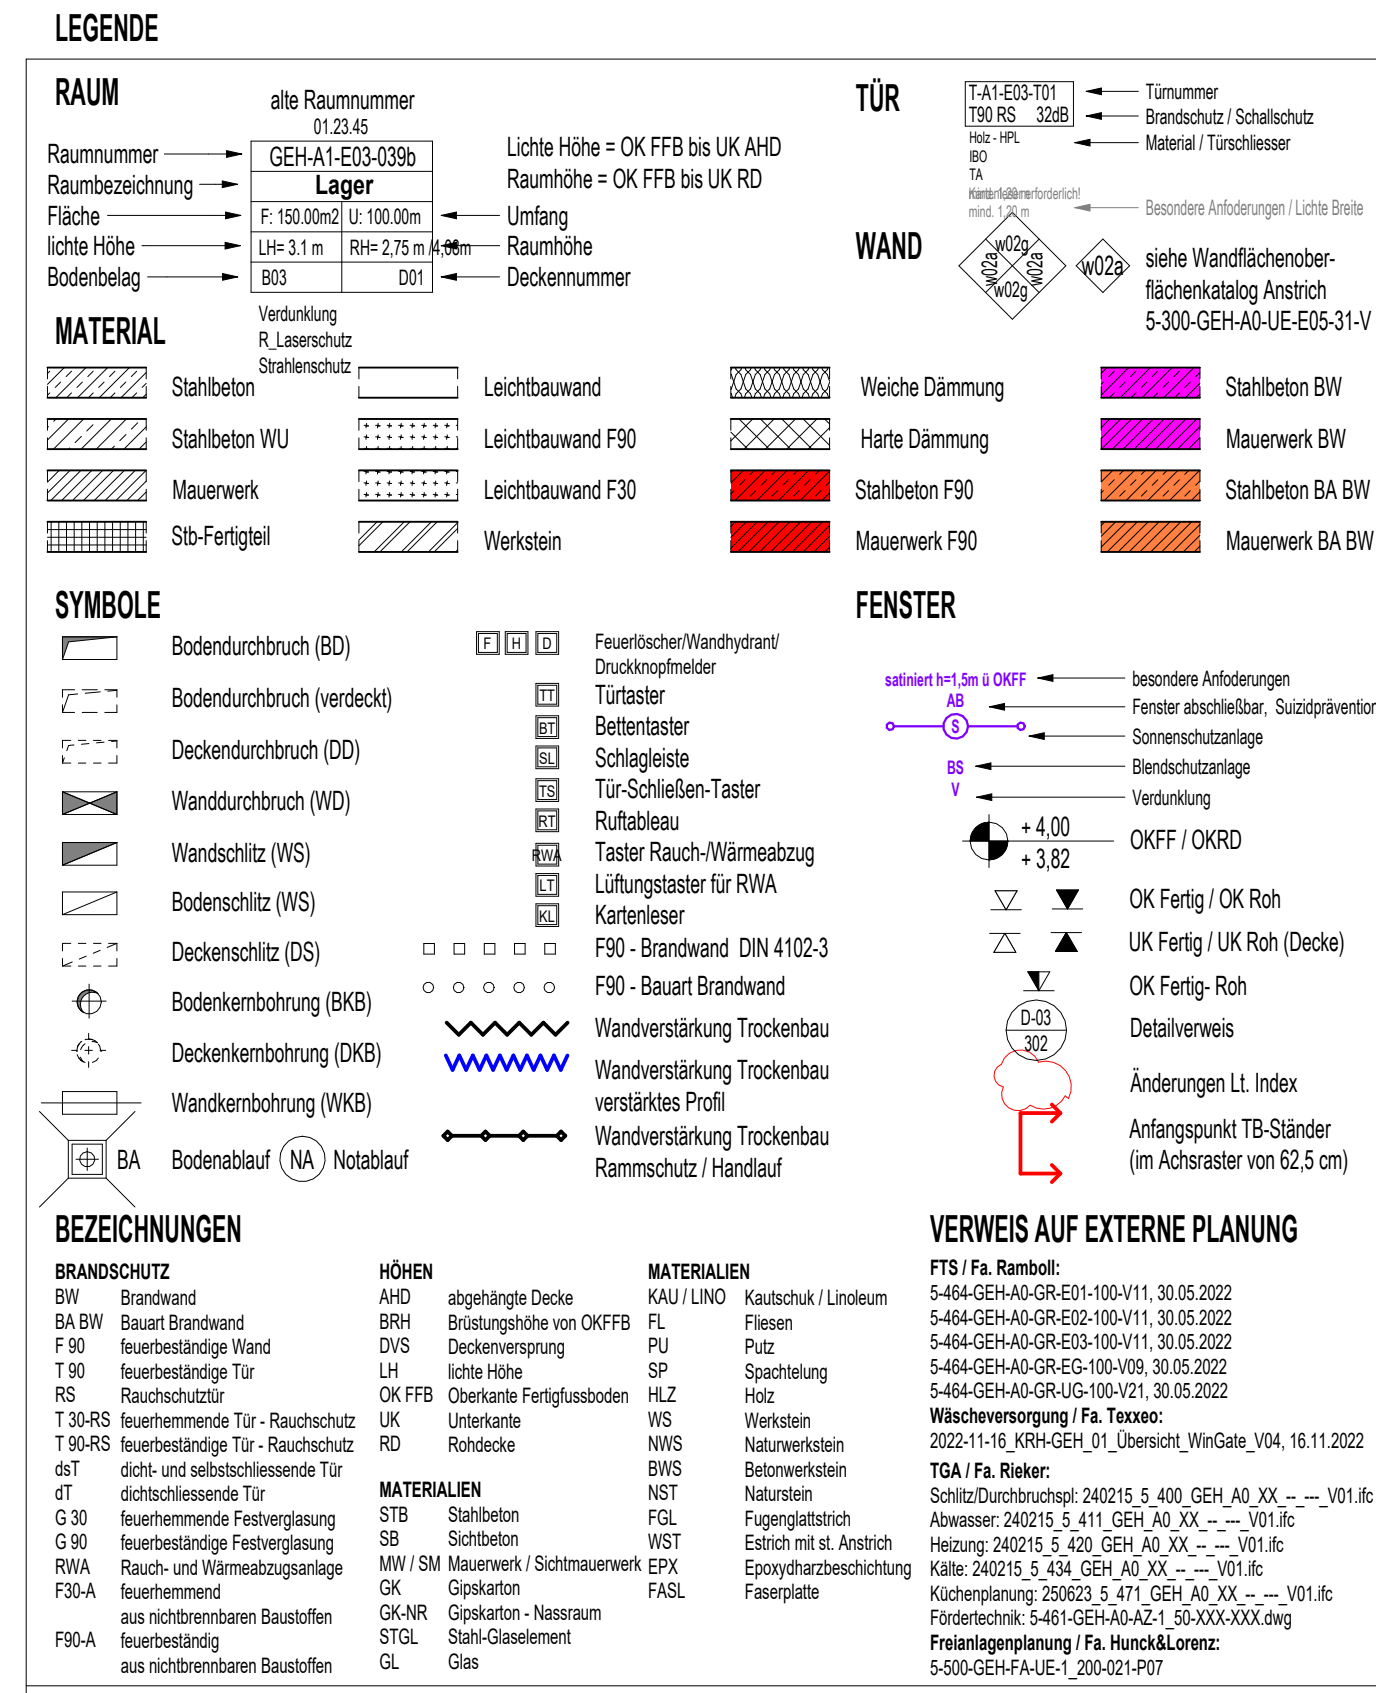


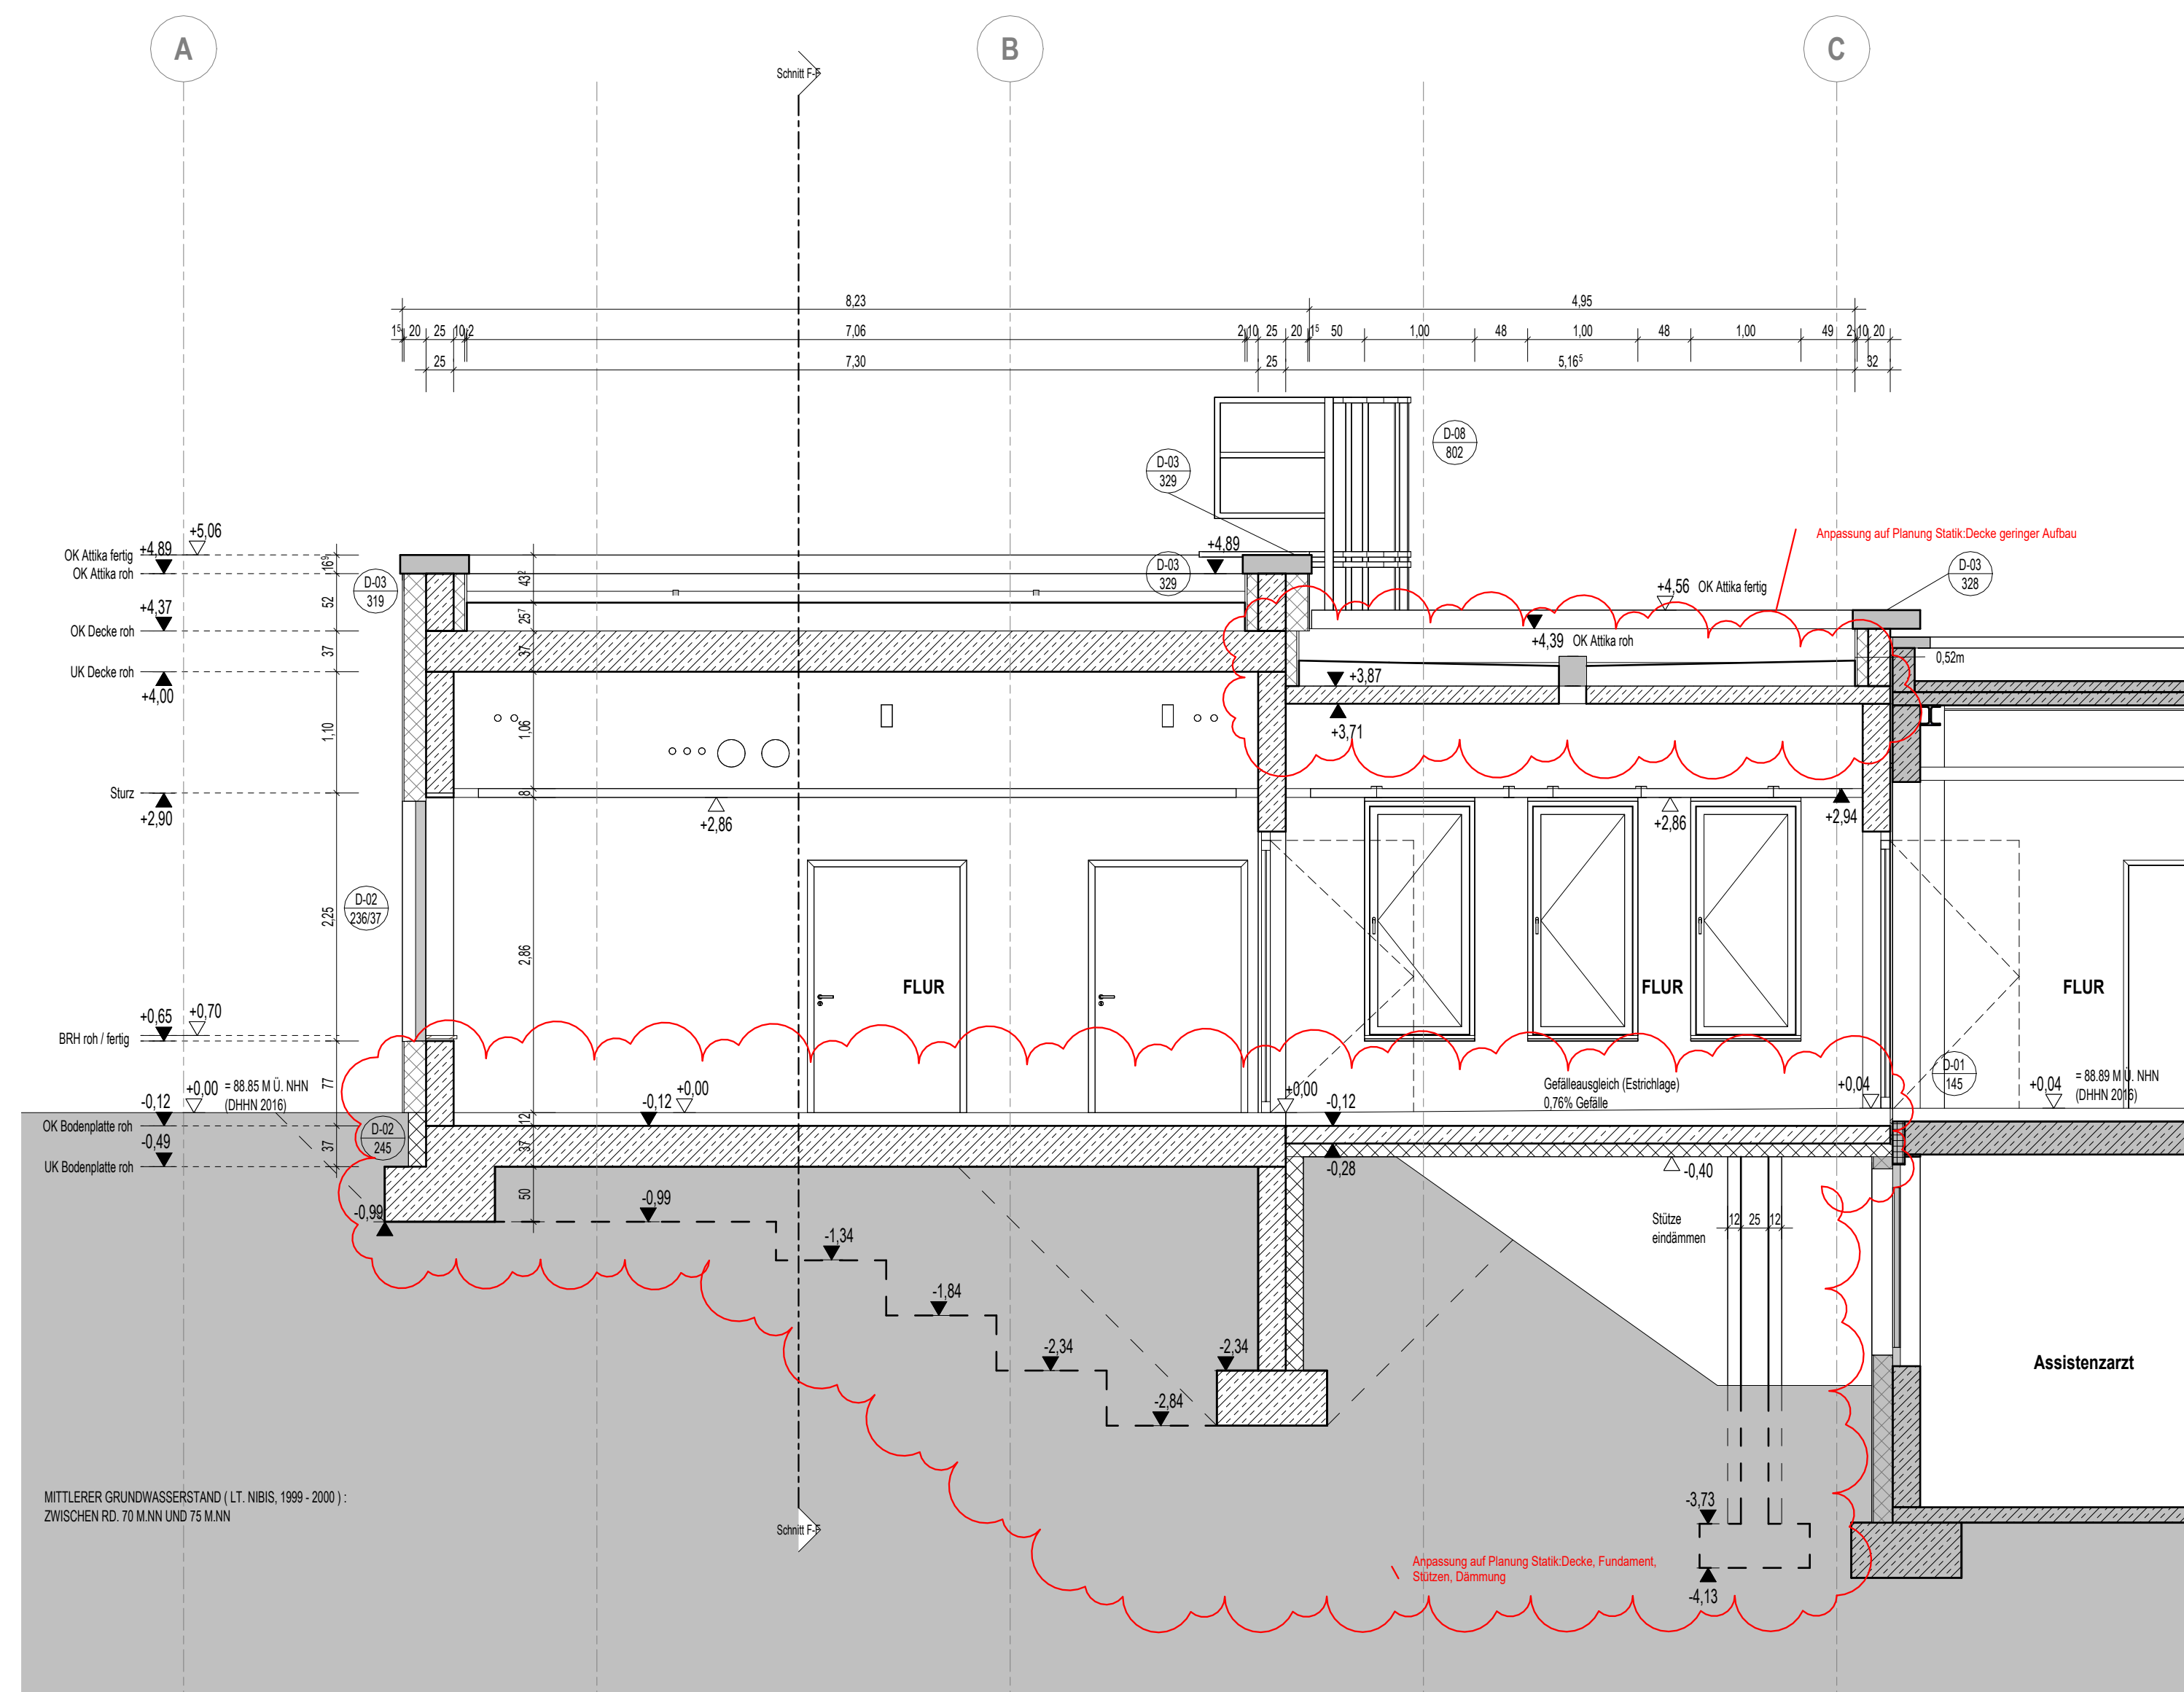


HINWEISE

[illegible]

(02.07.2021)		HMT		Ersteller			
Index	Datum	Nr.	Änderungsbeschreibung				
Änderungen							
Phase HGM	Fachdisziplin	Liegerschaft	Gebäude	Plantyp	Planinhalt / Ebene	Planfeld	Index / Status

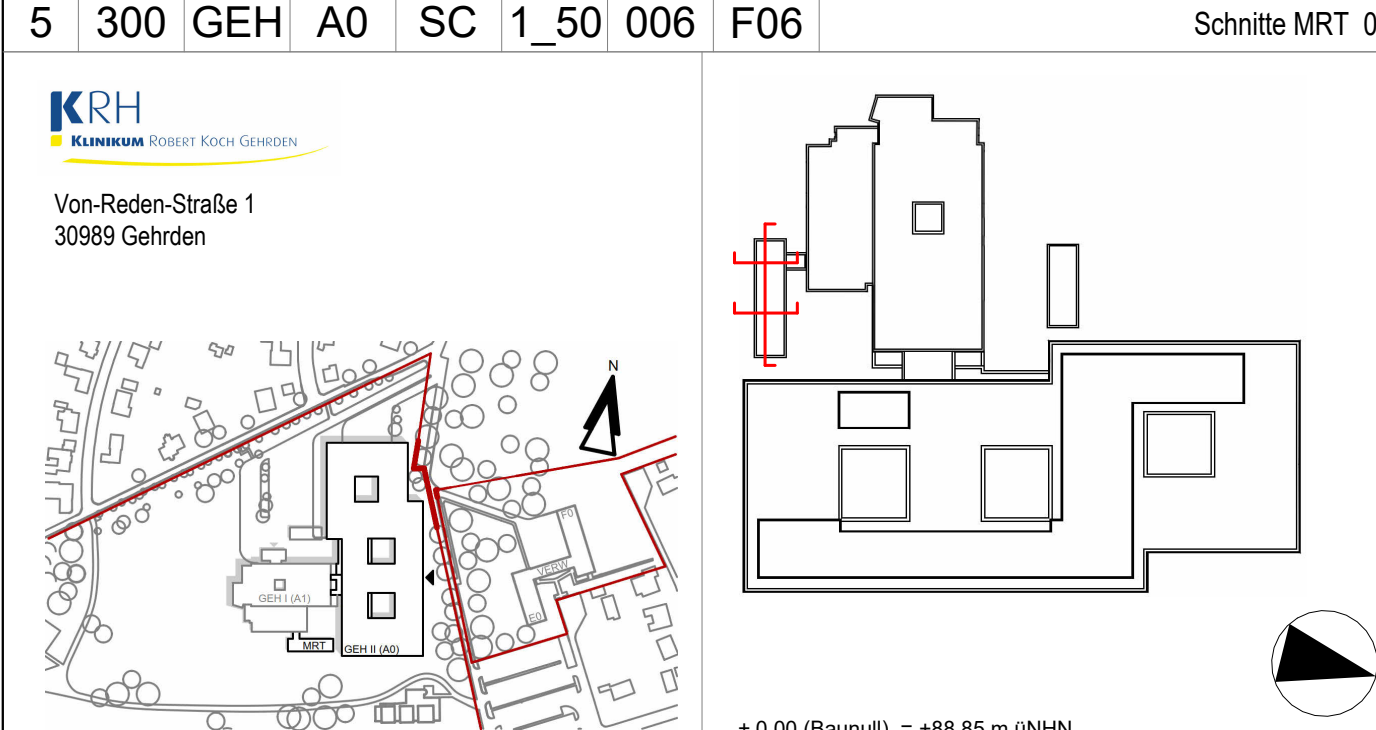

BAUHER	KLINKUM REGION HANNOVER GMBH STADIONSTRASSE 6 30469 HANNOVER Tel +49 0511 906 75 70 Fax +49 0511 906 75 79	FREIGABE AUTZIER
 Klinkum Kliniken und Gesundheitsverbände		
PROJEKTSTEUERUNG	BOS PROJEKTMANAGEMENT GMBH BERLINER ALLEE 7 30175 HANNOVER Tel +49 0511 967 32 40 Fax +49 0511 967 32 40	FREIGABE BAUHER
 BOS Projektmanagement Group		
GENERALPLANUNG	SWECO GMBH FINKENSTRASSE 28/29 10581 BERLIN Tel +49 030 / 700 182 - 0 Fax +49 030 / 700 182 - 180	
 SWECO		

KRH Klinikum Robert Koch Gehrden		FREIGABE PLANUNG	
80041			
Architektur		SWECO GMBH	
FACHBEREICH	ENTSTELLER	FREIGABE	
Schnitte MRT			
PLANSTUP	PLANANWALT	FLUT NR.	
5	AUSFÜHRUNGSPLANUNG		
Datum: 18.02.2026	Maßstab: 1 : 50	gez.: HMT	
Plan-Index: 06 vom 18.02.2026	Blattgröße: DIN A0	gepr.: JGO	
Status	1189 x 841 mm		
Freigabe			