


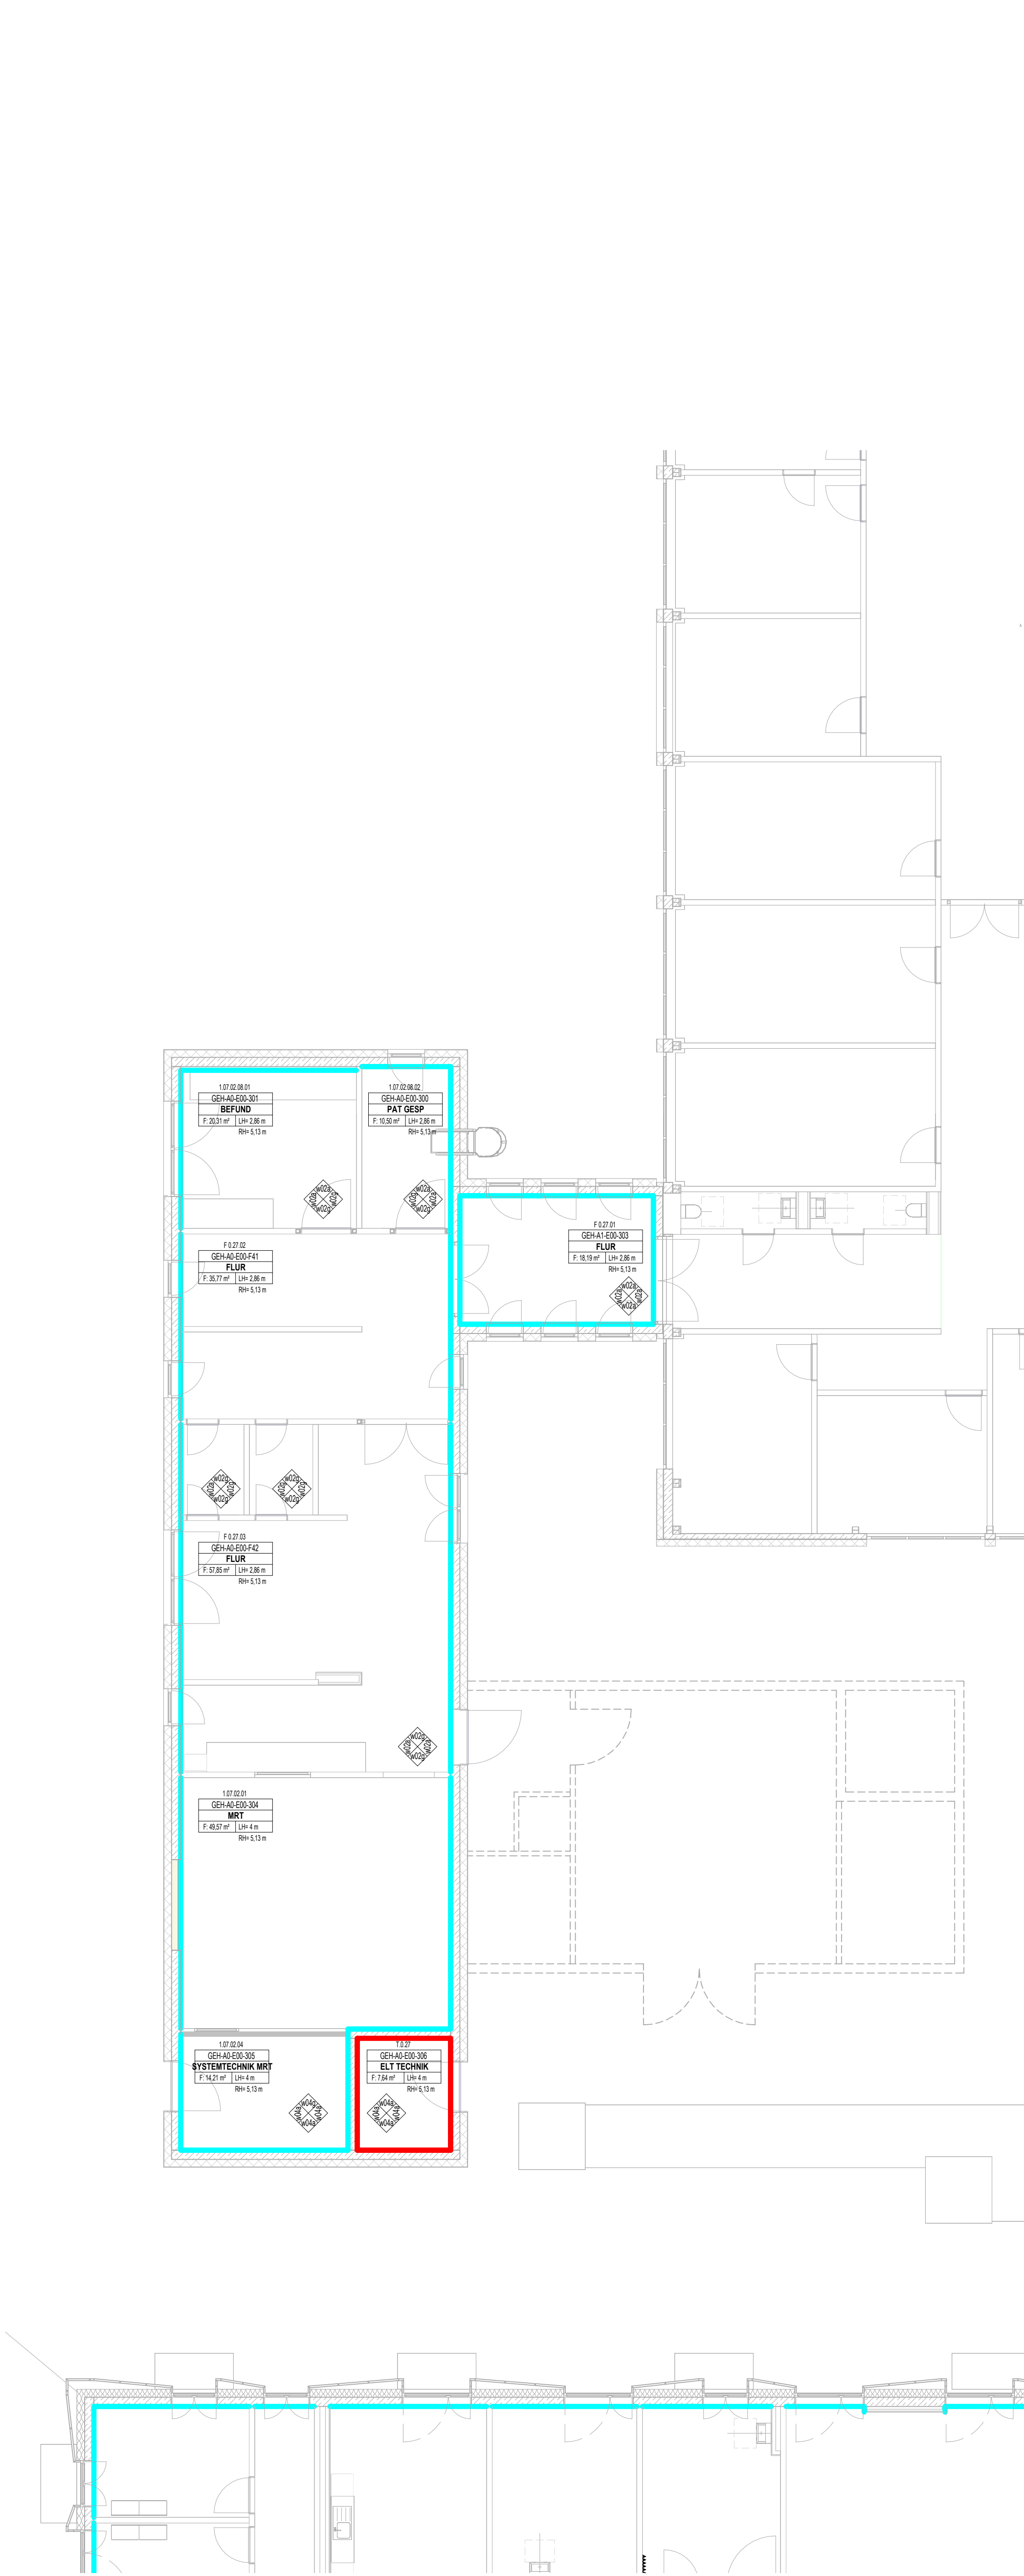

WANDOBERFLÄCHENKATALOG BELAG									
Kalkzementputz: 15mm auf Stahlbeton Kalkzementputz: 15mm auf MW Kalksandstein Kalkzementputz: 15mm auf MW Porenbeton Trockenputz: 25mm Spachtelung auf Stahlbeton Spachtelung auf MW Kalksandstein Spachtelung auf MW Porenbeton Staubbindender Anstrich auf Stahlbeton Staubbindender Anstrich auf MW Kalksandstein Staubbindender Anstrich auf MW Porenbeton									

WANDOBERFLÄCHENKATALOG ANSTRICHE									



HINWEISE

- Alle Masse und vor Ort von Auftragnehmer zu prüfen und zu vergleichen. Unstimmigkeiten sind dem Architekten zu melden.
- Die Aufgaben der Baugewerke sind zu beachten!
- Für Fliesen- und Sanitärarbeiten siehe separate Zeichnung.
- Alle Treppenaufgänge sind als Stahlbetonbauwerke zu verstehen.
