


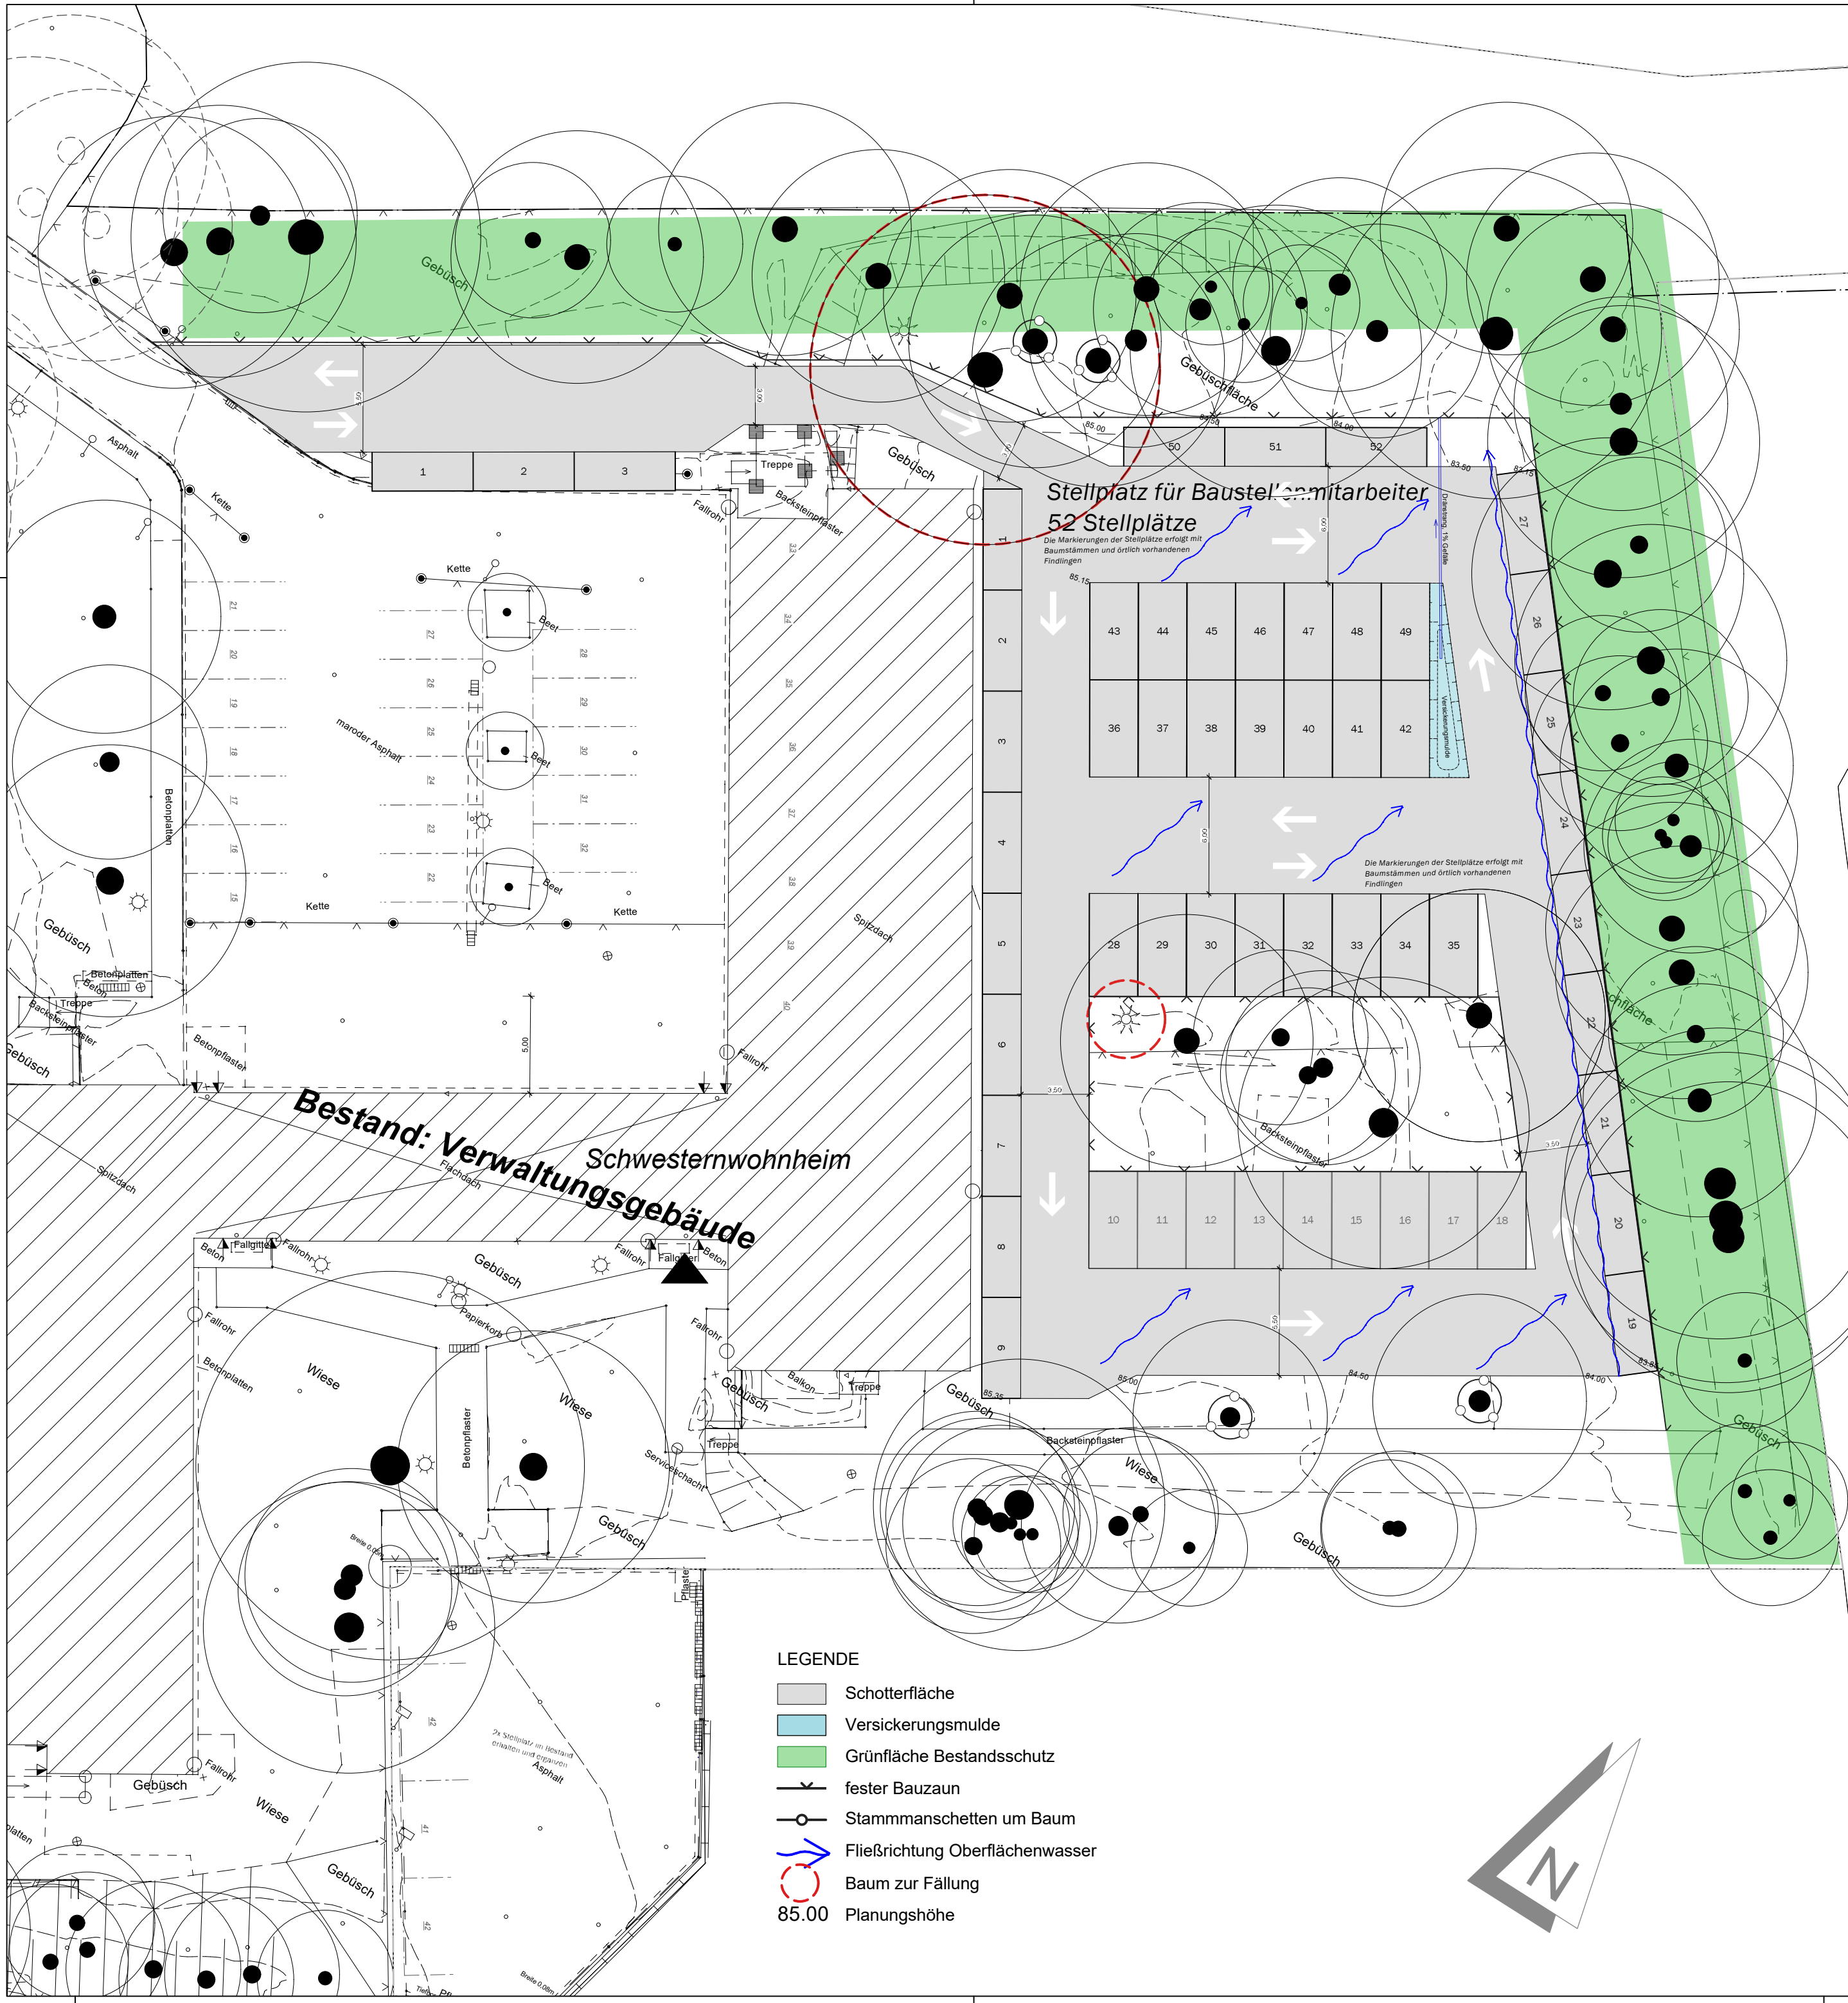

- LEGENDE
- Schotterfläche
 - Versickerungsmulde
 - Grünfläche Bestandsschutz
 - fester Bauzaun
 - Stammanschetten um Baum
 - Fließrichtung Oberflächenwasser
 - Baum zur Fällung
 - 85.00 Planungshöhe

HINWEISE



Alle Maße sind am Bau zu prüfen.
Unstimmigkeiten sind der Bauleitung sofort mitzuteilen.
± Tür- und Brüstungshöhen beziehen sich auf OKFB.
Boden- und Wanddurchbrüche sind vor Ort mit Architekt,
Tragwerks- und Fachplanern nochmals zu prüfen und festzulegen.
Alle Höhenangaben beziehen sich auf 0.00 = OKFB Ebene 00
0.00 = 88.85 m ü. NHN (DHHN2016)

V01	14.02.2025	MM	Zuarbeit Ausschreibung Rohbau
V00	08.11.2022	MM	Planerstellung
INDEX	DATUM	GEZ.	ART DER ÄNDERUNG

Änderungen							
Phase	Planungs-	Liegen-	Gebäude	Plantyp	Planinhalt/	Planfeld	Index/
HOAI	bereich	schaft			Ebene		Status
5	500	GEH	FA	LP	1_250	049	V01



Von-Reden-Straße 1
30989 Gehrden

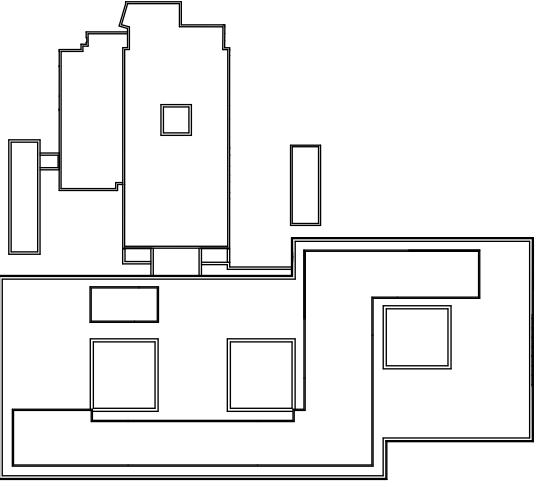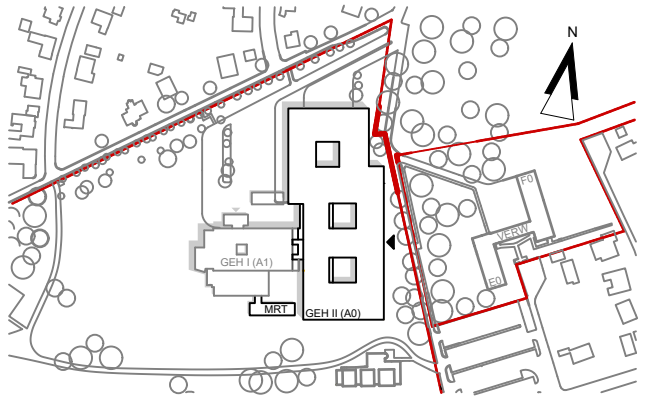

FREIGABE NUTZER

BAUHERR	FREIGABE BAUHERR
PROJEKTSTEUERUNG	FREIGABE PROJEKTSTEUERUNG
GENERALPLANUNG	FREIGABE PLANUNG

KRH Klinikum Robert Koch Gehrden Teilneubau GEH II
80041

Freiraumplanung

FACHBEREICH	ERSTELLER	FREIGABE
Lageplan	Temporärer Baustellenparkplatz VWG	
PLANTYP	PLANINHALT	PLOT NR

5 -AUSFÜHRUNGSPLANUNG-			
Datum:	08.11.2022	Maßstab:	1:250
Plan-Index:	V01 vom 14.02.2025	Blattgröße:	A2
SAP-Doku.+Version:		gez.:	
		gepr.:	
Datei-Code: 5-500-GEH-FA-LP-1_500-049-V01 / 19358_548_LP temp. Baustellenparkplatz VWG			