
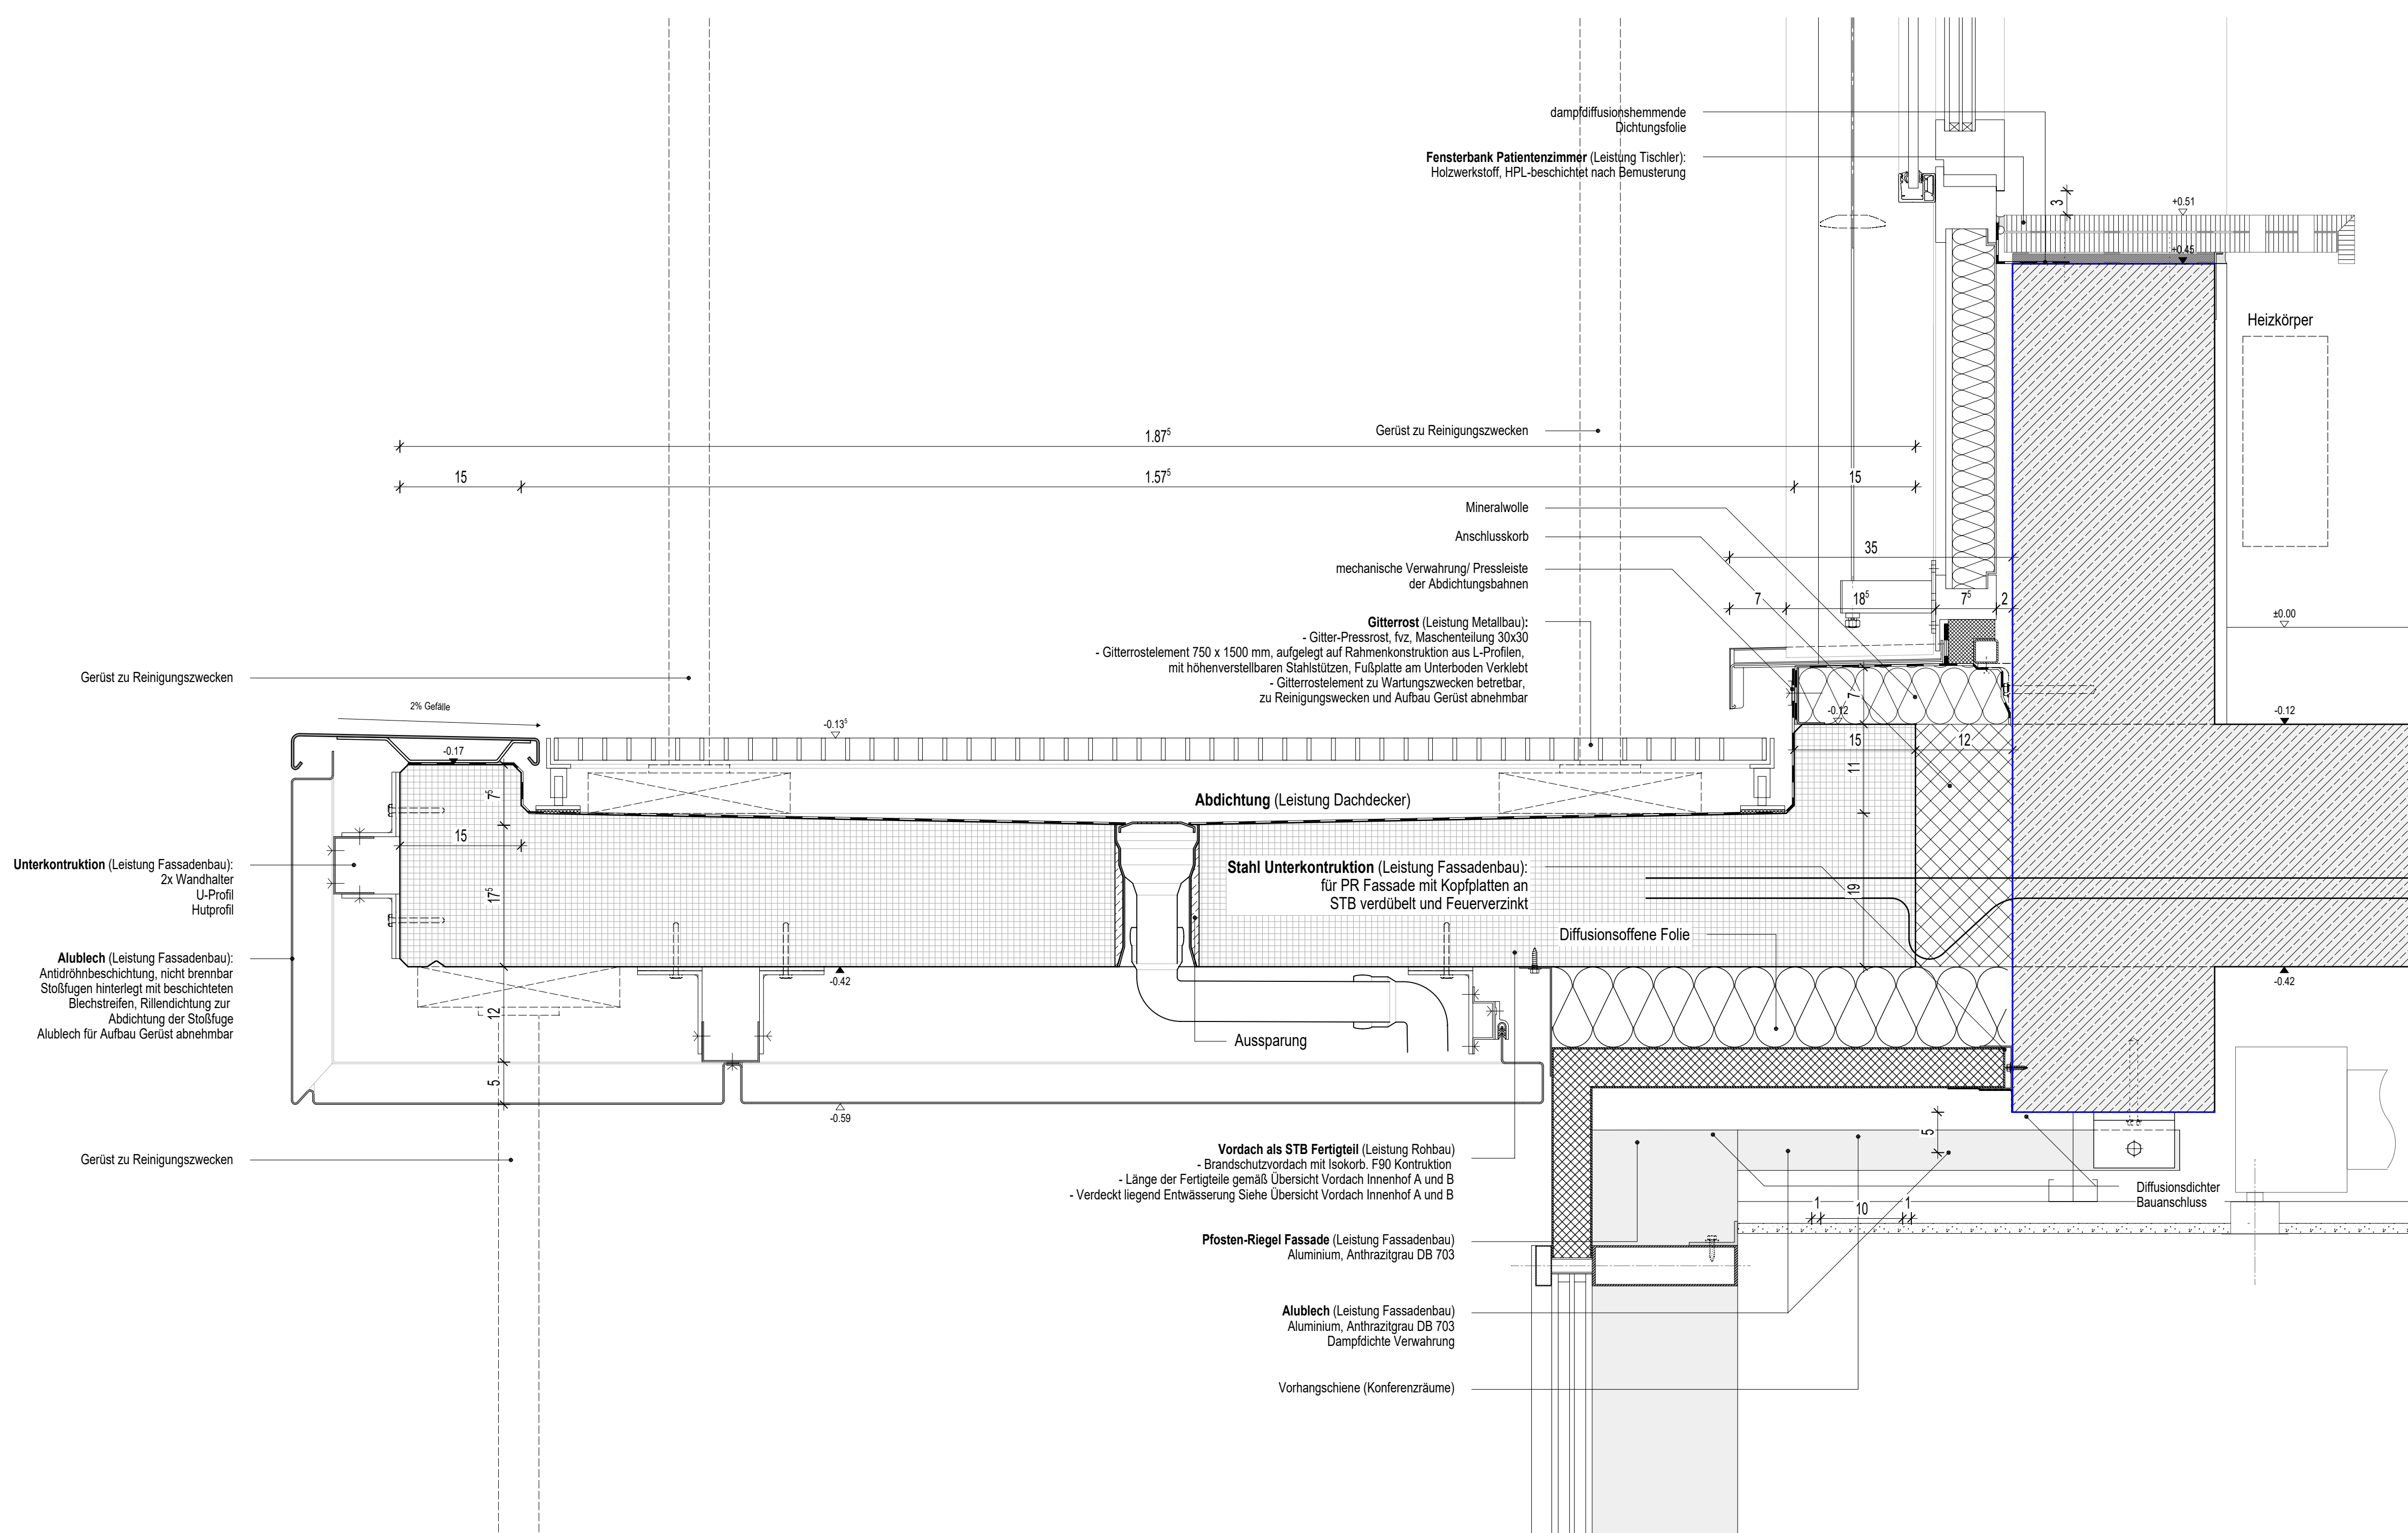
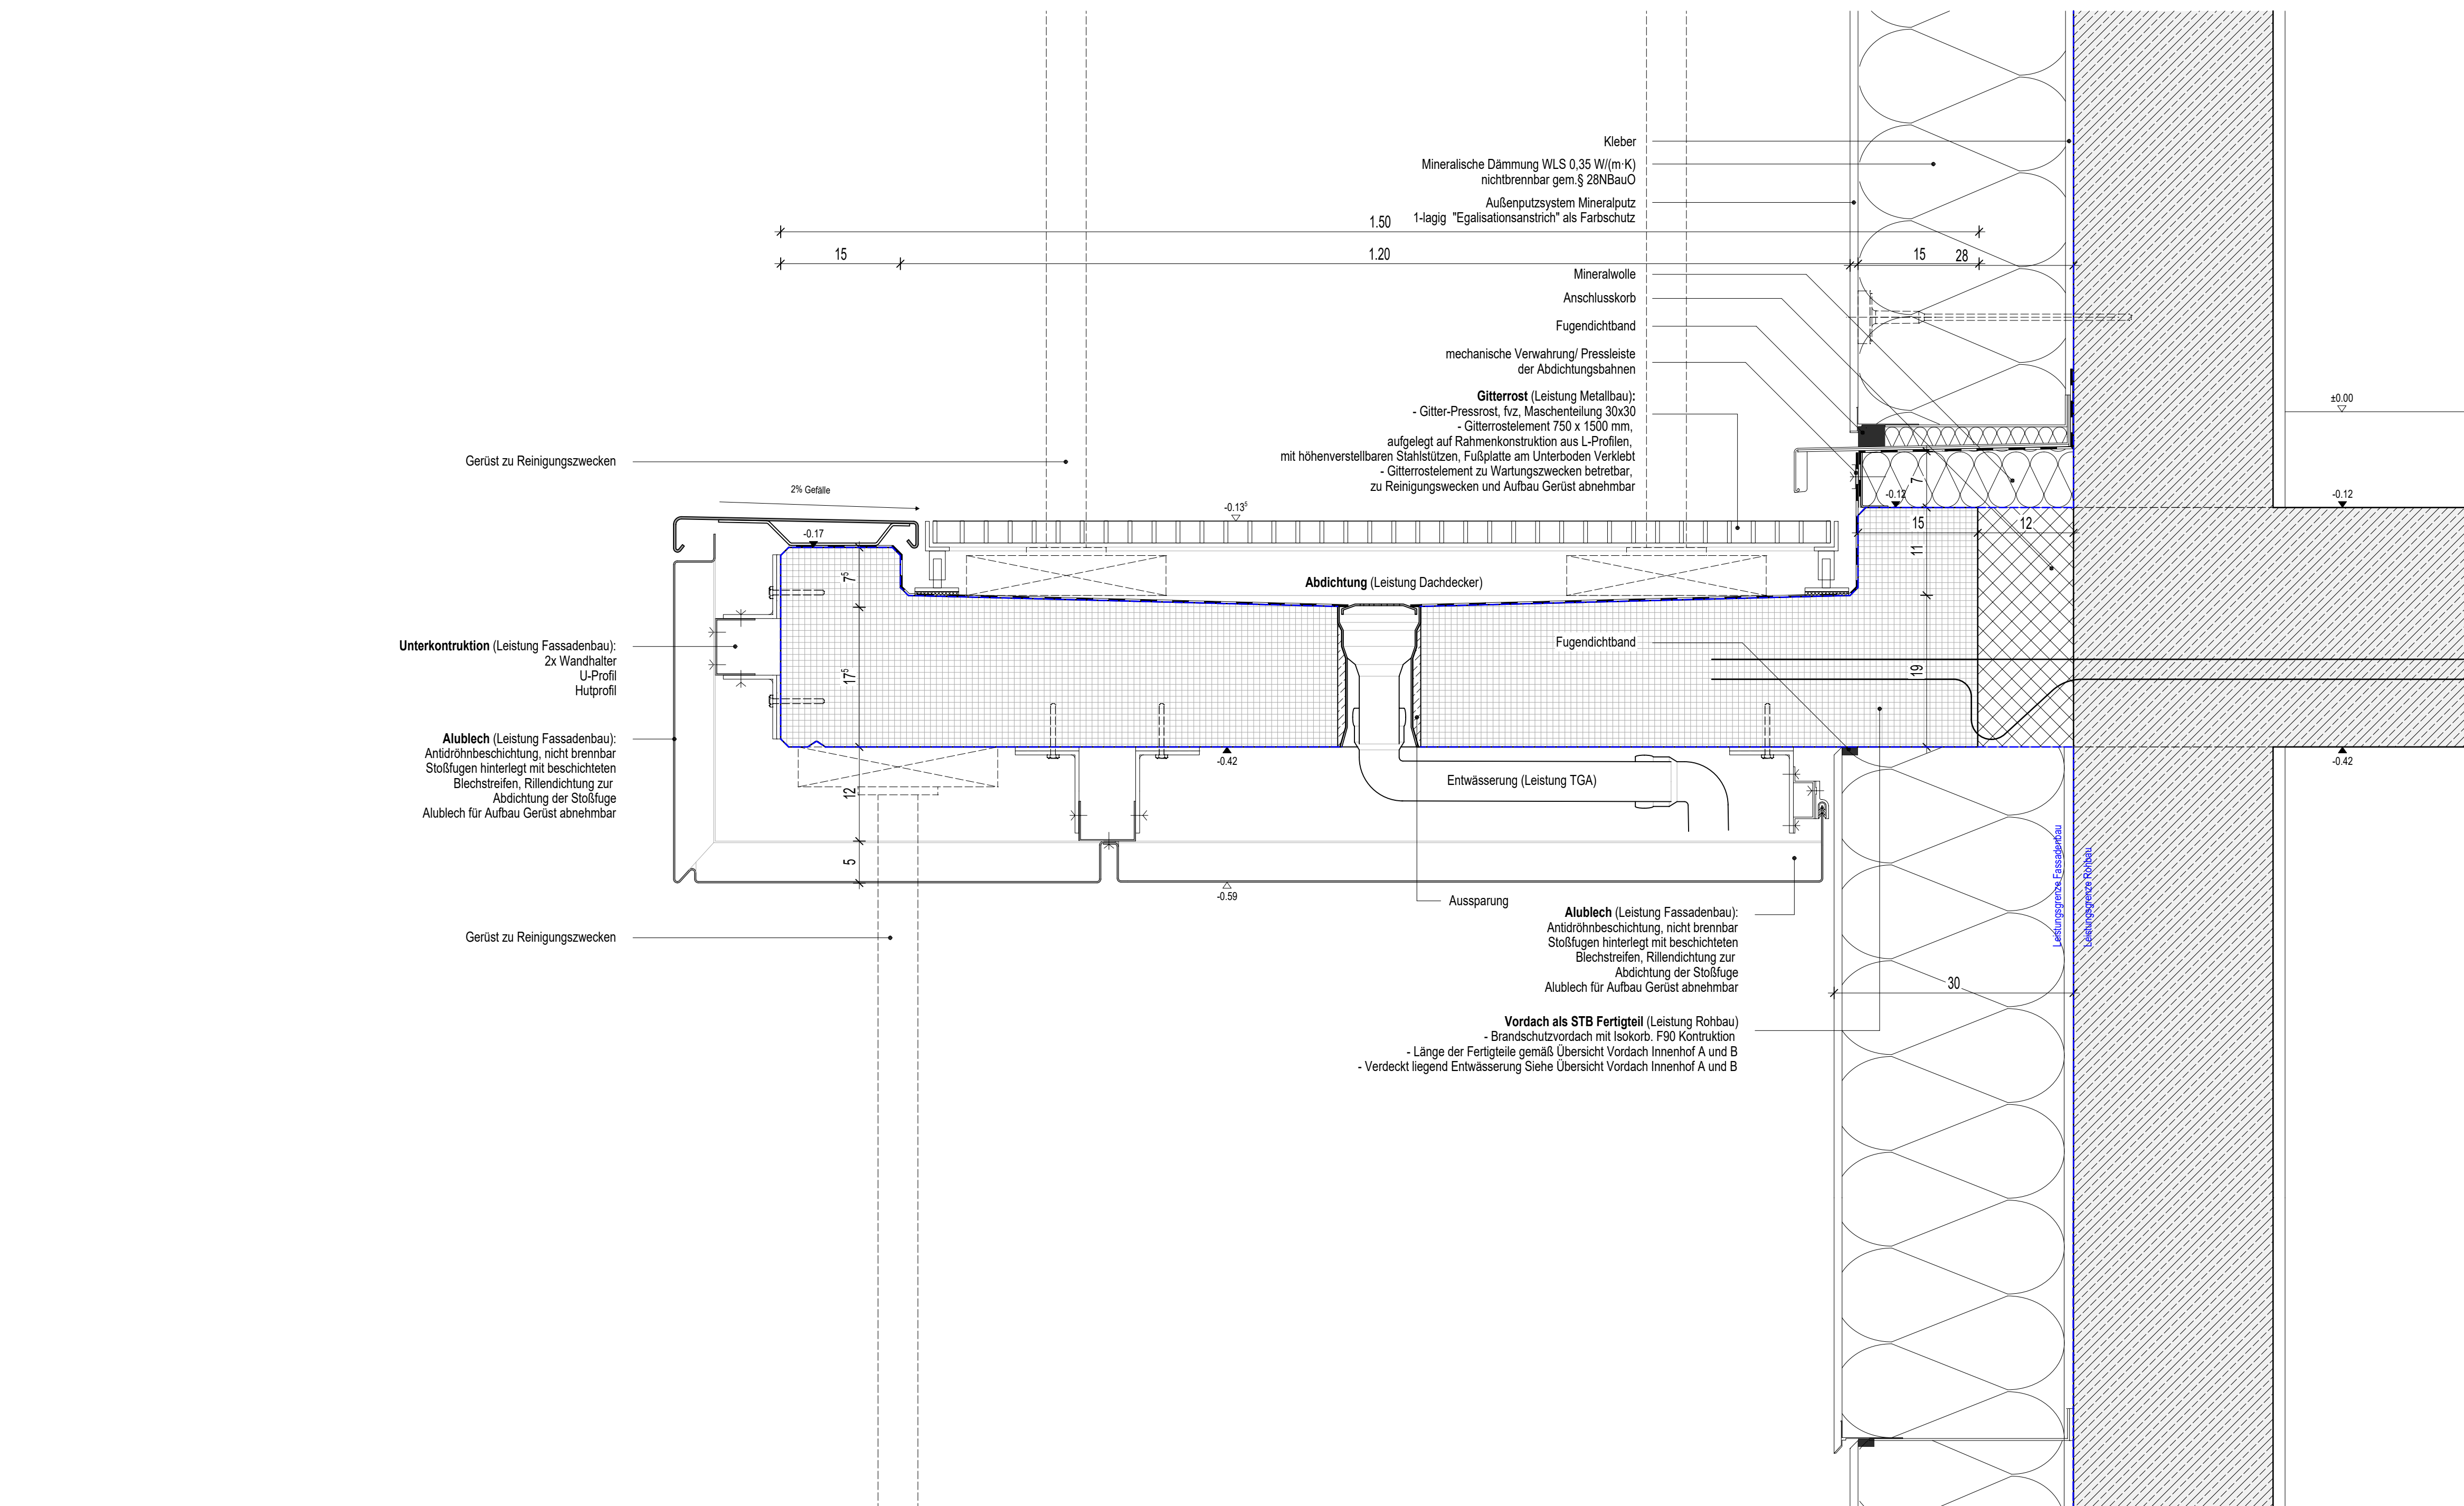
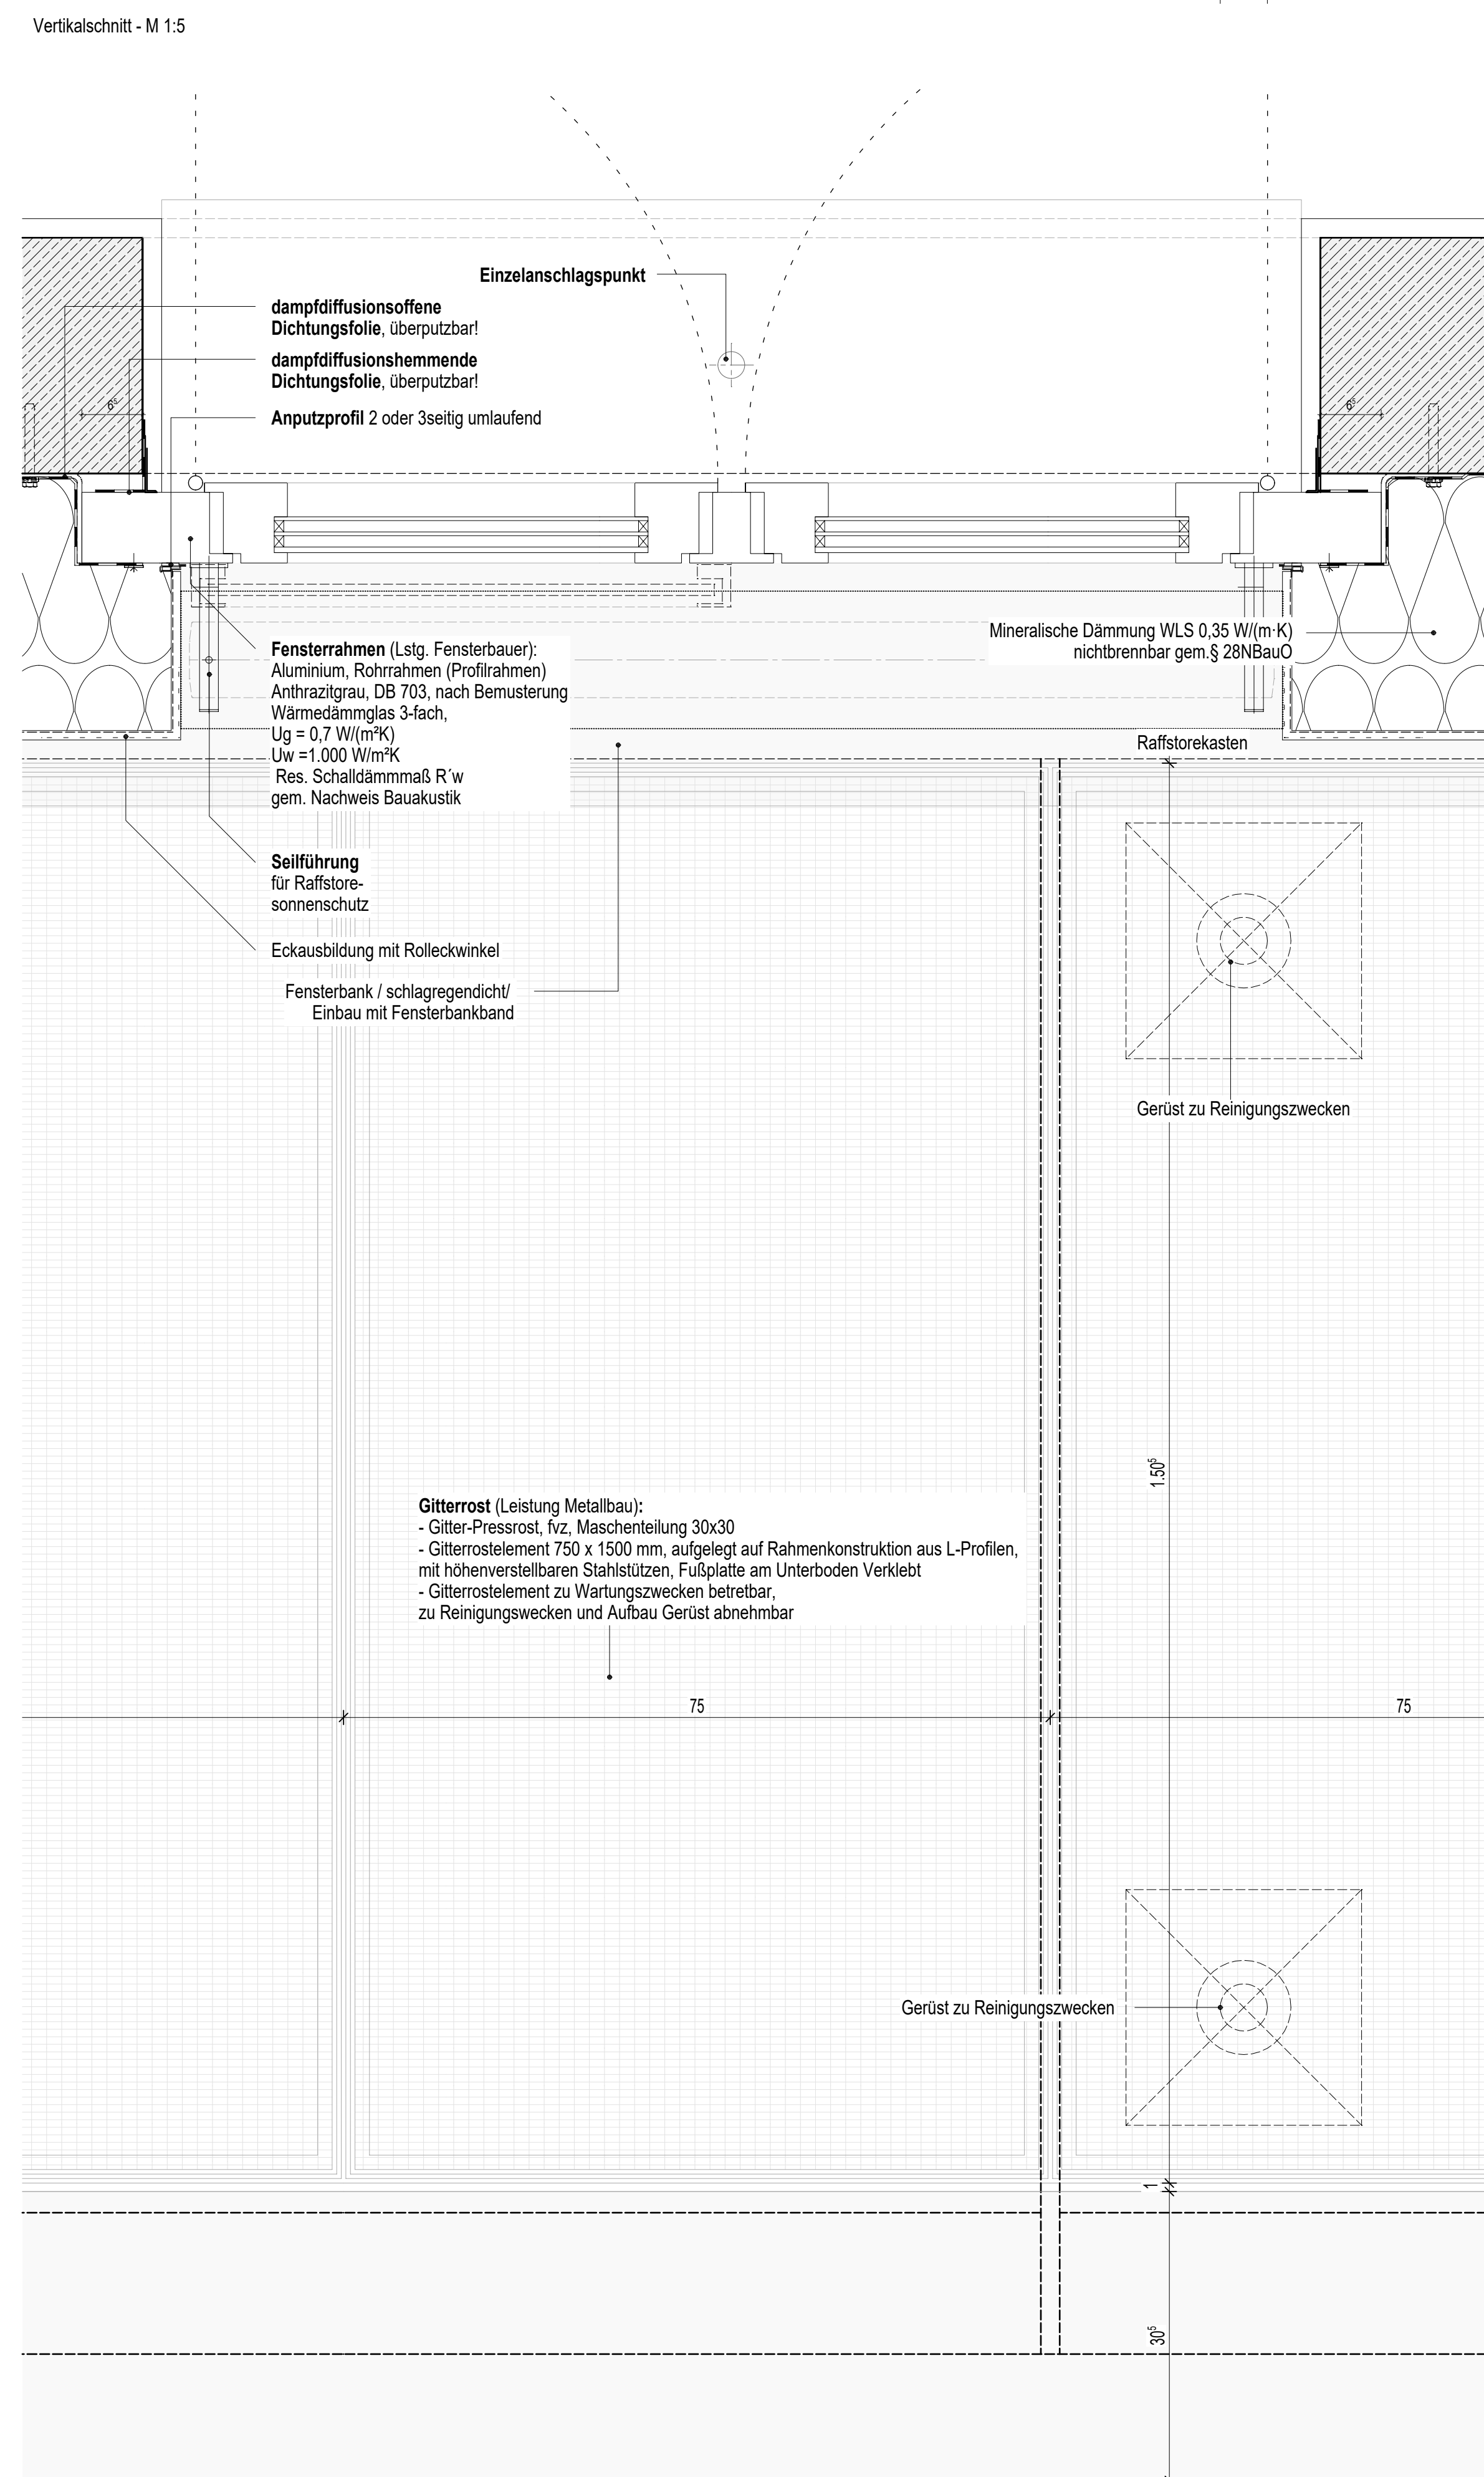


[illegible]

02	24.01.2023	HMT	Anonymisiert
01	05.01.2023	HMT	Stand Ausschreibung
			Freigabe
			Einreise
			ABT DER ANDERUNG
INDEX	10.05.2022	HMT	
	DAUIM	GE7	

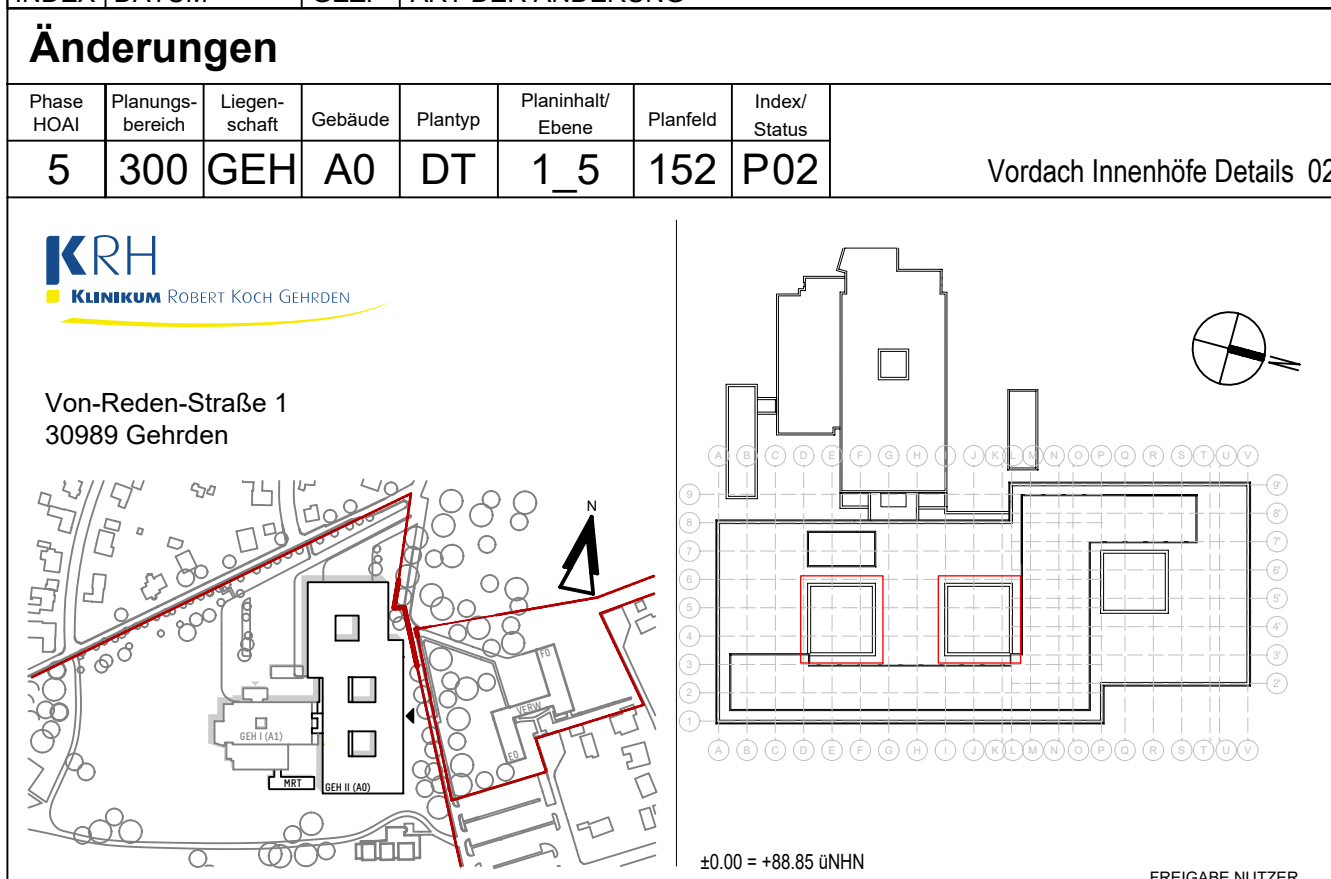

BAUHERR

KRH
KLINIKUM REGION HANNOVER

KLINIKUM REGION HANNOVER GMBH
STADIONBRÜCKE 6
30459 HANNOVER

TEL.: 0511/906 75 70
FAX: 0511/906 75 79
MAIL: neubau@krh.de

PROJEKTSTEUERUNG

BOS
Projectmanagement GmbH

BOS PROJEKTMANAGEMENT GMBH
BERLINER ALLEE 7
30175 HANNOVER

TEL.: 0511/967 32 549
FAX: 0511/967 32 599
MAIL: zsm@bos-pm.de

[illegible]

KRH Klinikum Robert Koch Gehrden Teilneubau GEH II		
80041		
Architektur		
FACHBEREICH	ERSTELLER	FÜRDAUSE
Detail	Vordach Innenhöfe Details	6052
PLANVYM	PLANINHALT	PLATTEN

5		-AUSFÜHRUNGSPLANUNG-	
Datum: 10.05.2022		Maßstab: 1:5	gez.: HMT
Plan-Index: 02 vom 24.01.2023		Blattgröße: A0	gepr.:
SAP-Doku +Version:			
Datei-Code: 5-300-GEH - A0-DT - 1_5 - 152-P02_ Vordach Innenhöfe Details			