


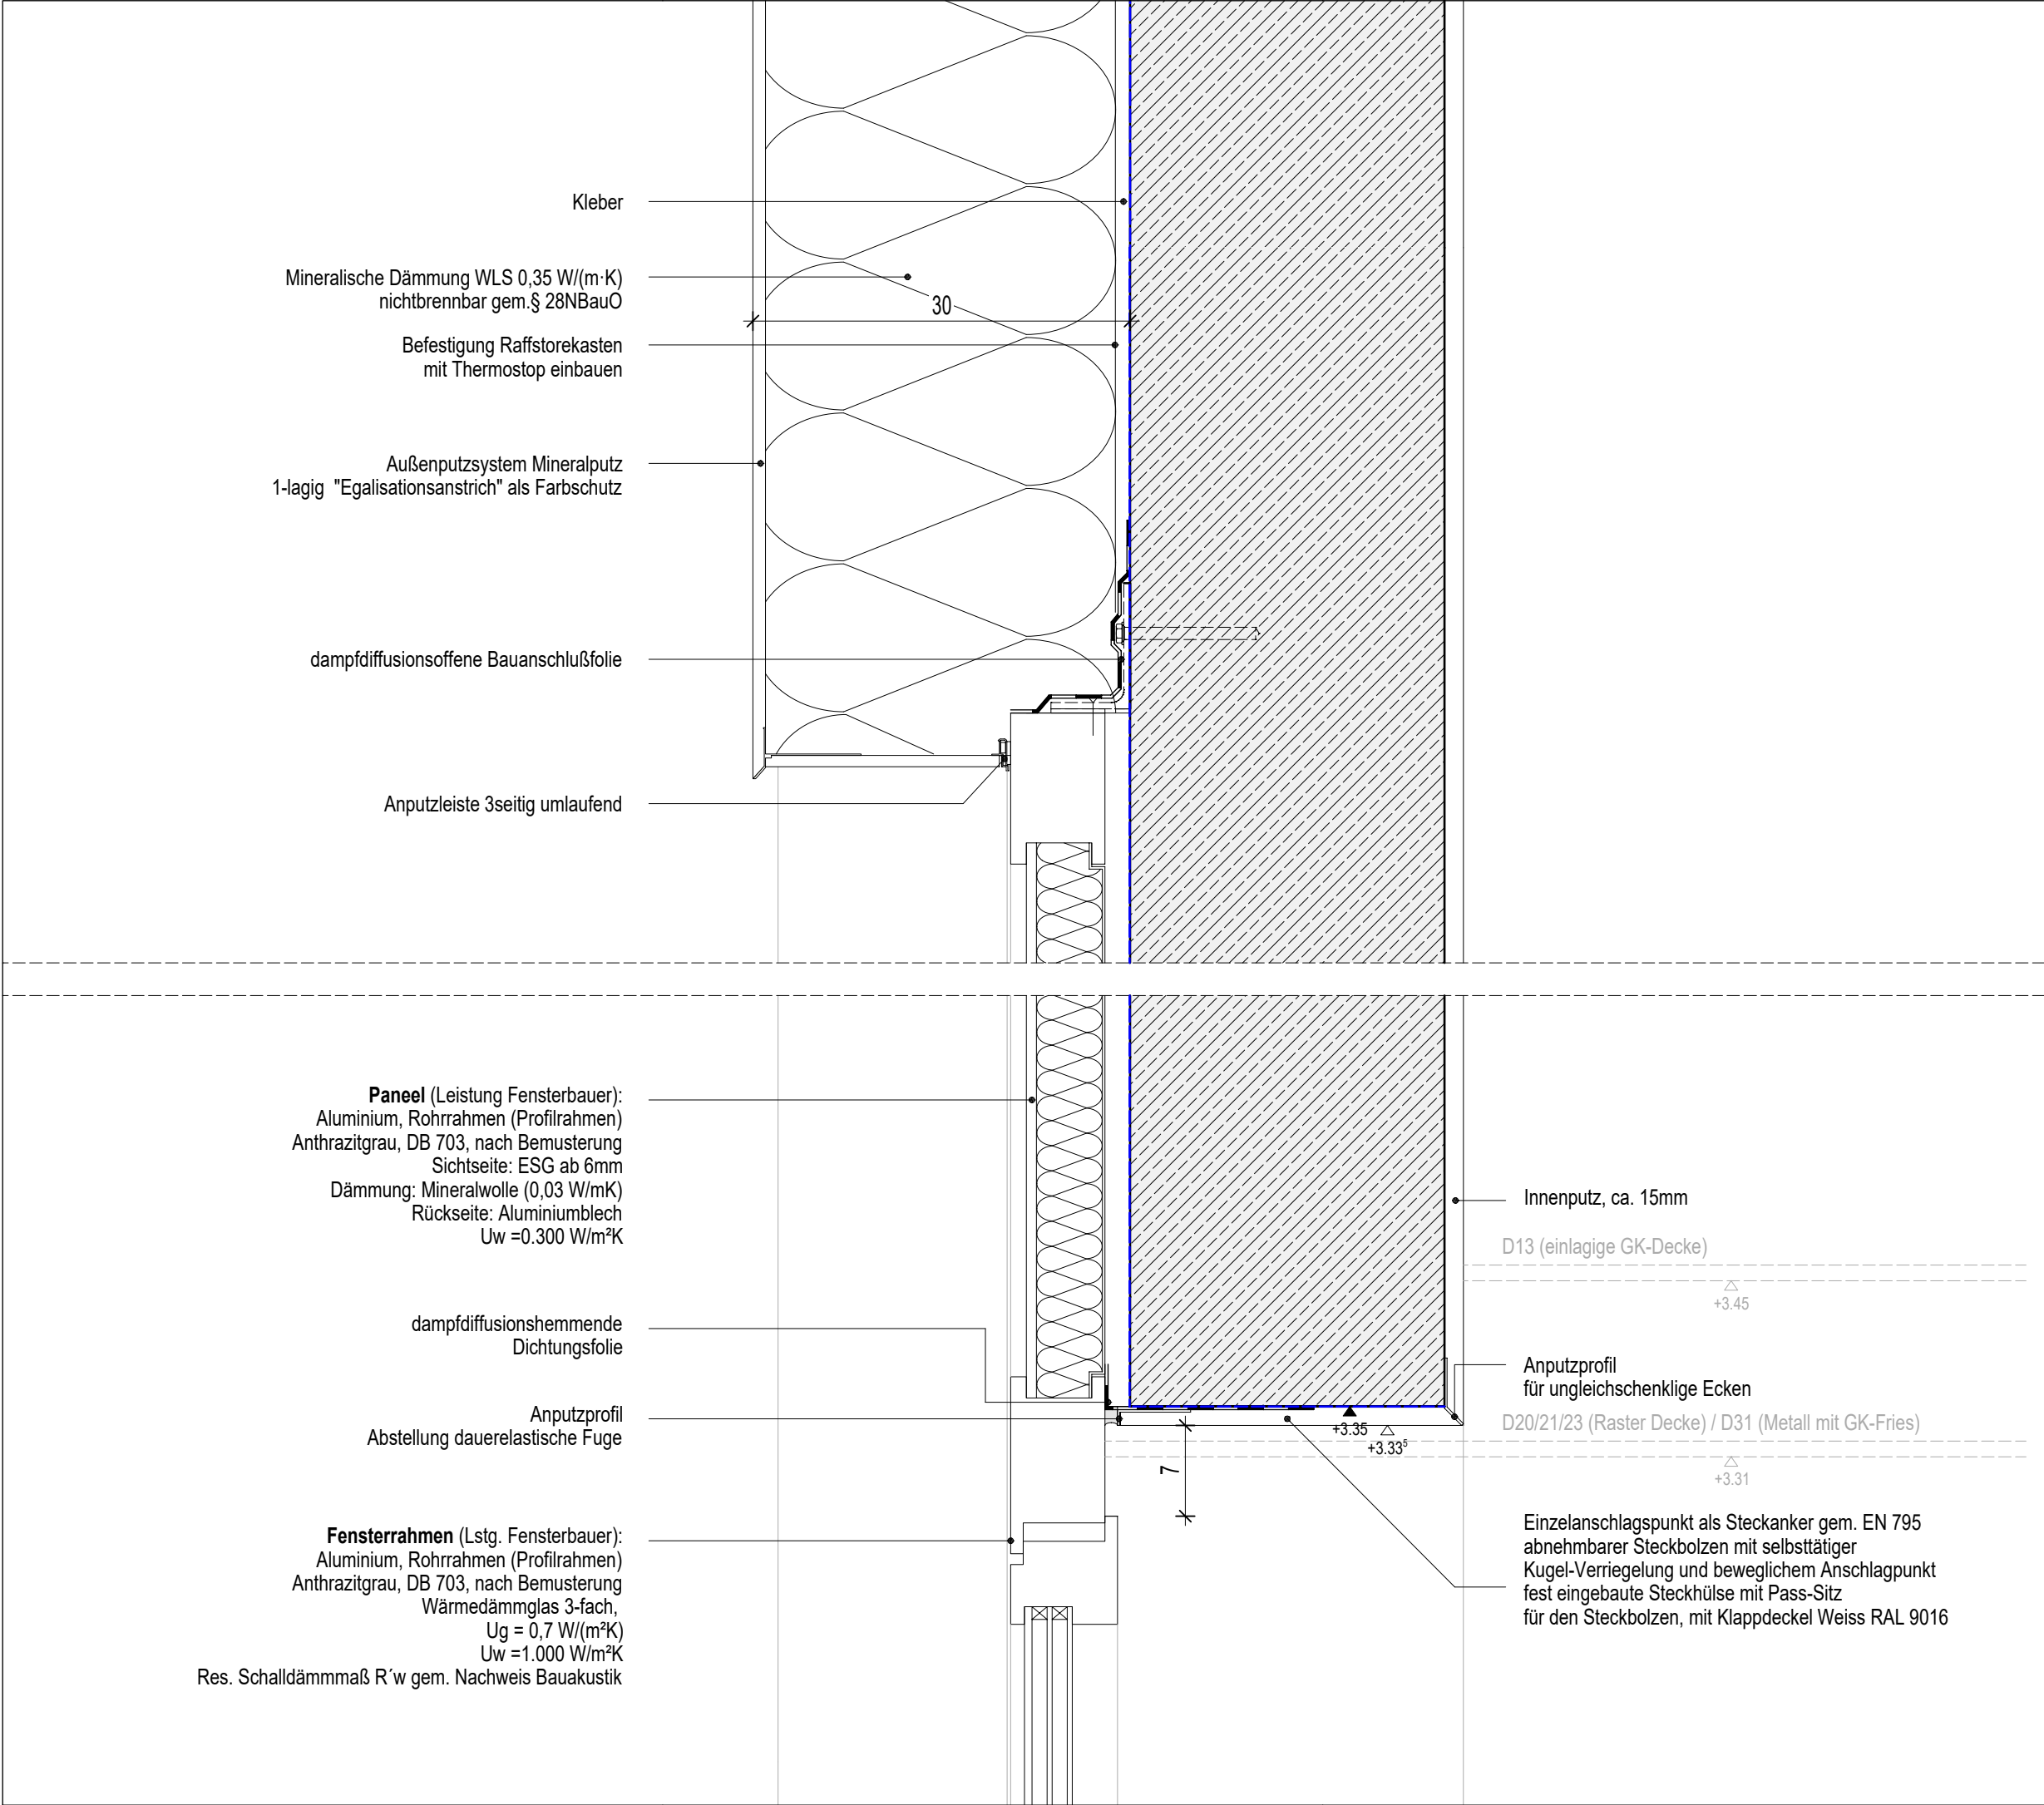

H/B = 297 / 420 (0.12m²)

BAUHERR KRH KLINIKUM REGION HANNOVER STADIONBRÜCKE 6 30459 HANNOVER TEL: 0511 / 906.75.70 PROJEKTSTEUERUNG BOS PROJEKTMANAGEMENT GMBH BOS BOS PROJEKTMANAGEMENT GMBH BERLINER ALLEE 7 30175 HANNOVER TEL: 0511 / 957.32.540 GENERALPLANER		BAUVORHABEN 80041 KRH KLINIKUM ROBERT KOCH GEHRDEN TEILNEUBAU GEH II VON-REDEN-STRASSE 1 30989 GEHRDEN TEL: 05108 / 690 FAX: 05108 / 69 1002 KRH KLINIKUM ROBERT KOCH GEHRDEN GEH I (A1) GEH II (A0)		ÄNDERUNGEN <table><tr><td></td><td></td><td></td><td></td><td></td><td></td><td></td><td></td><td></td><td></td><td></td></tr><tr><td></td><td></td><td></td><td></td><td></td><td></td><td></td><td></td><td></td><td></td><td></td></tr><tr><td></td><td></td><td></td><td></td><td></td><td></td><td></td><td></td><td></td><td></td><td></td></tr><tr><td></td><td></td><td></td><td></td><td></td><td></td><td></td><td></td><td></td><td></td><td></td></tr><tr><td>02</td><td>24.01.2023</td><td>HMT</td><td>Änderung</td><td></td><td></td><td></td><td></td><td></td><td></td><td></td></tr><tr><td>01</td><td>03.01.2023</td><td>HMT</td><td>Standardausschreibung</td><td></td><td></td><td></td><td></td><td></td><td></td><td></td></tr><tr><td></td><td></td><td></td><td>Freigabe</td><td></td><td></td><td></td><td></td><td></td><td></td><td></td></tr><tr><td></td><td>06.07.2022</td><td>?</td><td>Ersteller</td><td></td><td></td><td></td><td></td><td></td><td></td><td></td></tr><tr><td>INDEX</td><td>DATUM</td><td>GEZ.</td><td>ART DER ÄNDERUNG</td><td></td><td></td><td></td><td></td><td></td><td></td><td></td></tr><tr><td></td><td></td><td></td><td></td><td></td><td></td><td></td><td></td><td></td><td></td><td></td></tr><tr><td>Phase</td><td>Gewerk</td><td>Liegenschaft</td><td>Gebäude</td><td>Plantyp</td><td>Inhalt/Ebene</td><td>Planfeld</td><td>Status/Index</td><td></td><td></td><td></td></tr><tr><td>5</td><td>300</td><td>GEH</td><td>A0</td><td>DT</td><td>1_5</td><td>218</td><td>P02</td><td></td><td></td><td></td></tr></table>	02	24.01.2023	HMT	Änderung								01	03.01.2023	HMT	Standardausschreibung											Freigabe									06.07.2022	?	Ersteller								INDEX	DATUM	GEZ.	ART DER ÄNDERUNG																			Phase	Gewerk	Liegenschaft	Gebäude	Plantyp	Inhalt/Ebene	Planfeld	Status/Index				5	300	GEH	A0	DT	1_5	218	P02			
02	24.01.2023	HMT	Änderung	
01	03.01.2023	HMT	Standardausschreibung	
			Freigabe	
	06.07.2022	?	Ersteller	
INDEX	DATUM	GEZ.	ART DER ÄNDERUNG	
Phase	Gewerk	Liegenschaft	Gebäude	Plantyp	Inhalt/Ebene	Planfeld	Status/Index	
5	300	GEH	A0	DT	1_5	218	P02	