


HORIZONTALSCHNITT AUSSENTÜR  
M1:5

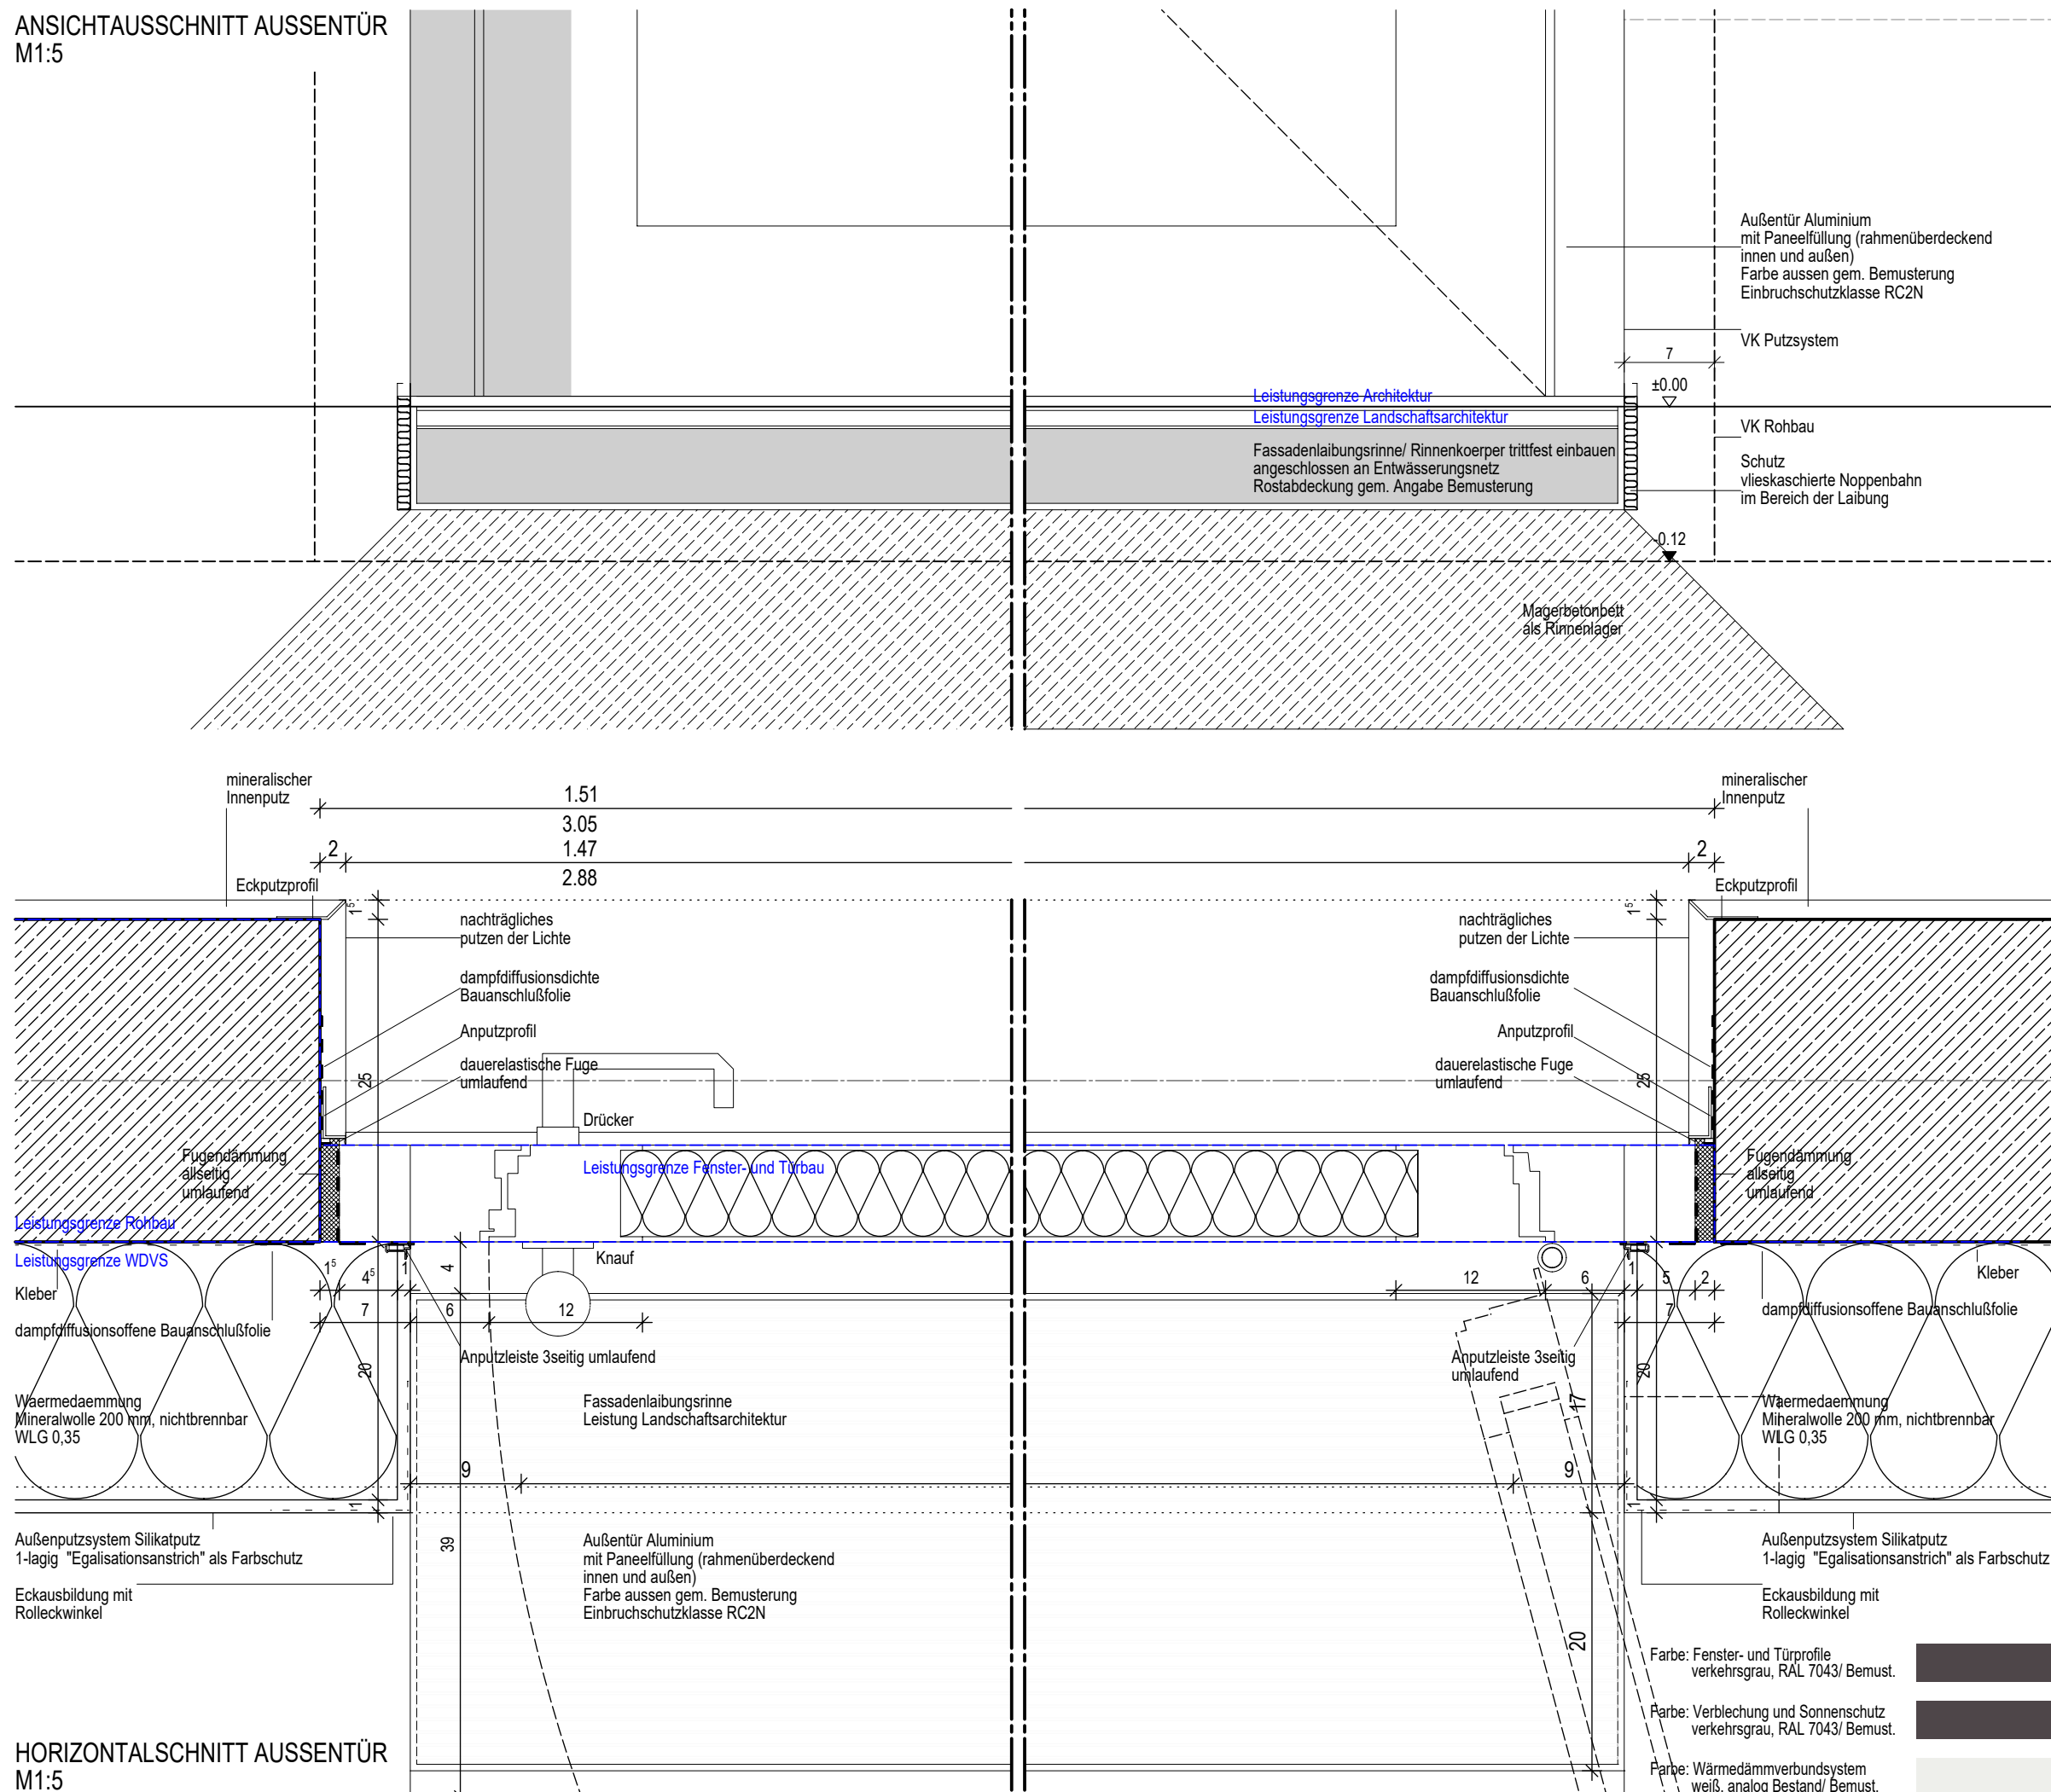

|   |  |   |  |   |  |  |  |  |  |  |  |  |  |
|---|--|---|--|---|--|--|--|--|--|--|--|--|--|
| BAUHERR<br>KLINIKUM REGION HANNOVER GMBH<br>STADIONBRÜCKE 6<br>30459 HANNOVER<br>TEL: 0511 / 906 75 70      |  | BAUVORHABEN<br>80041   |  | ÄNDERUNGEN   |  |  |  |  |  |  |  |  |  |
| PROJEKTLEITERUNG BOS PROJEKTMANAGEMENT GMBH<br>BERLINER ALLEE 7<br>30175 HANNOVER<br>TEL: 0511 / 957 32 540 |  | KRH KLINIKUM ROBERT KOCH GEHRDEN TEILNEUBAU GEH II<br><br>VON-REDEN-STRASSE 1<br>30989 GEHRDEN<br>TEL: 05108 / 690<br>FAX: 05108 / 69 1002<br><br><br><br>KLINIKUM ROBERT KOCH GEHRDEN |  | 5 - AUSFÜHRUNGSPLANUNG -   |  |  |  |  |  |  |  |  |  |
| GENERALPLANER                                                                                               |  | FACHPLANER   |  | 1000000000000000000000000000000000000000000000000000000000000000000000000000000000000000000000000000000000000000000000000000000000000000000000000000000000000000000000000000000000000000000000000000000000000000000000000000000000000000000000000000000000000000000000000000000000000000000000000000000000000000000000000000000000000000000000000000000000000000000000000000000000000000000000000000000000000000000000000000000000000000000000000000000000000000000000000000000000000000000000000000000000000000000000000000000000000000000000000000000000000000000000000000000000000000000000000000000000000000000000000000000000000000000000000000000000000000000000000000000000000000000000000000000000000000000000000000000000000000000000000000000000000000000000000000000000000000000000000000000000000000000000000000000000000000000000000000000000000000000000000000000000000000000000000000000000000000000000000000000000000000000