
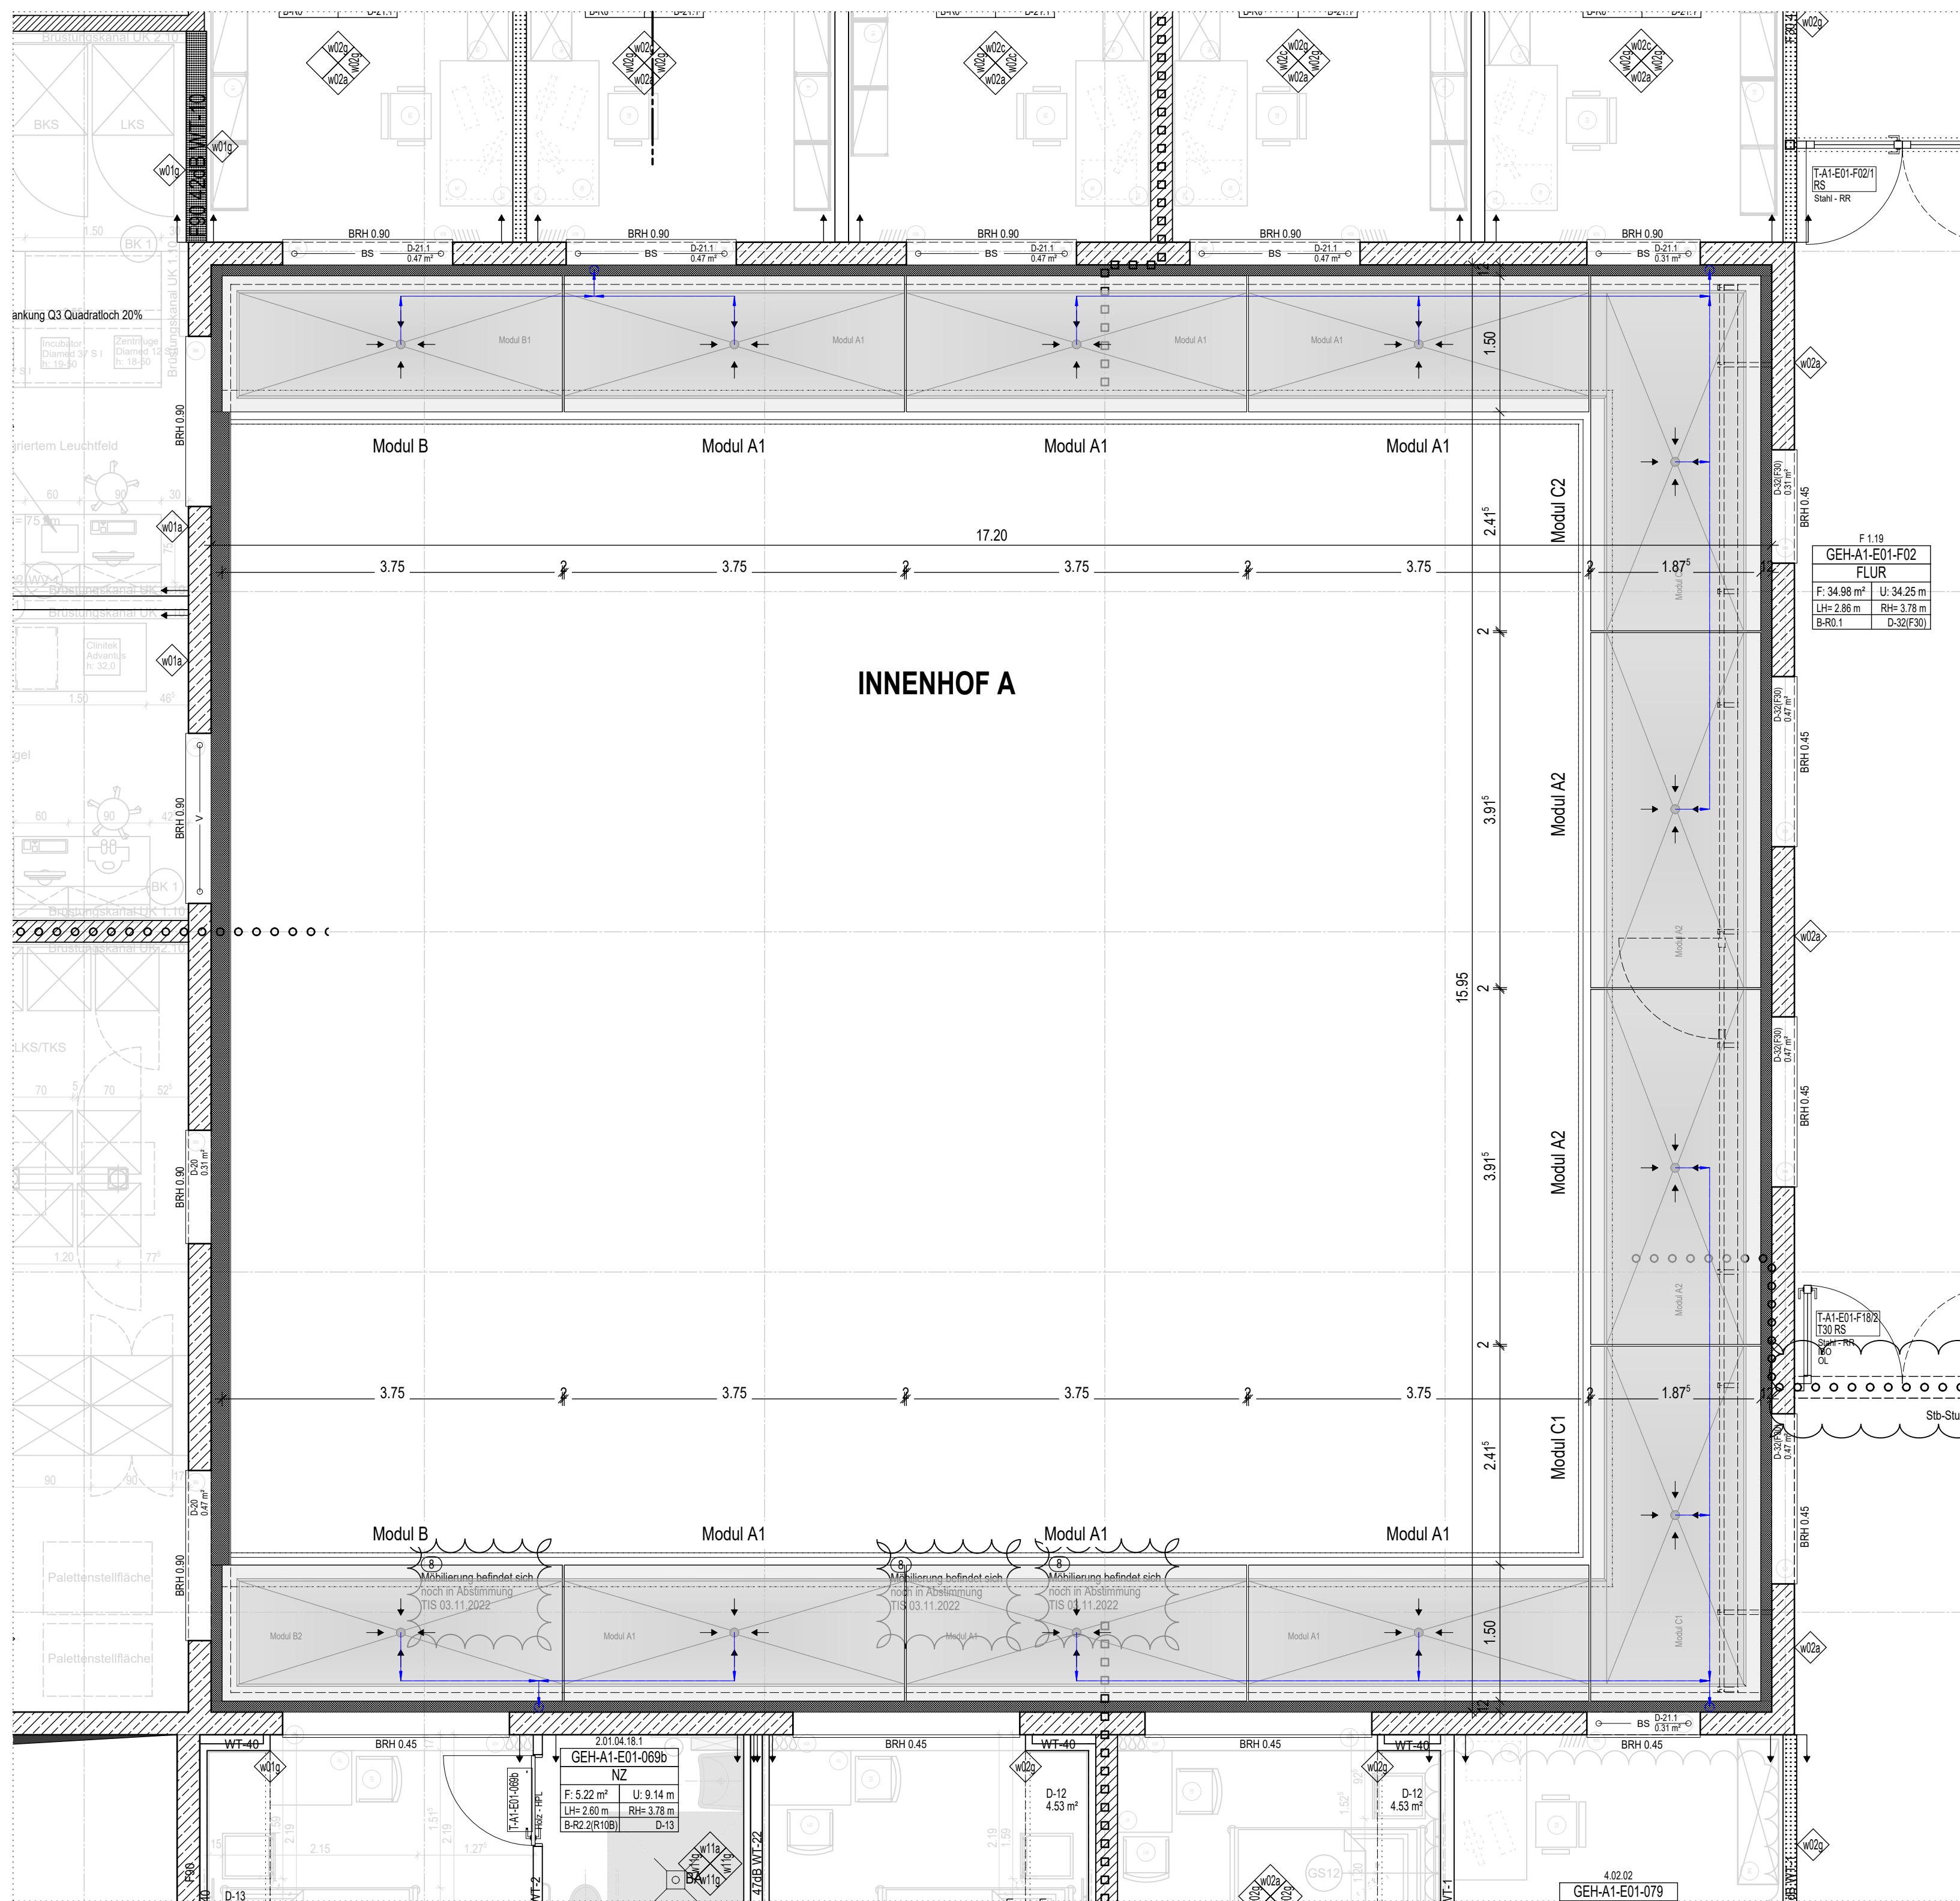
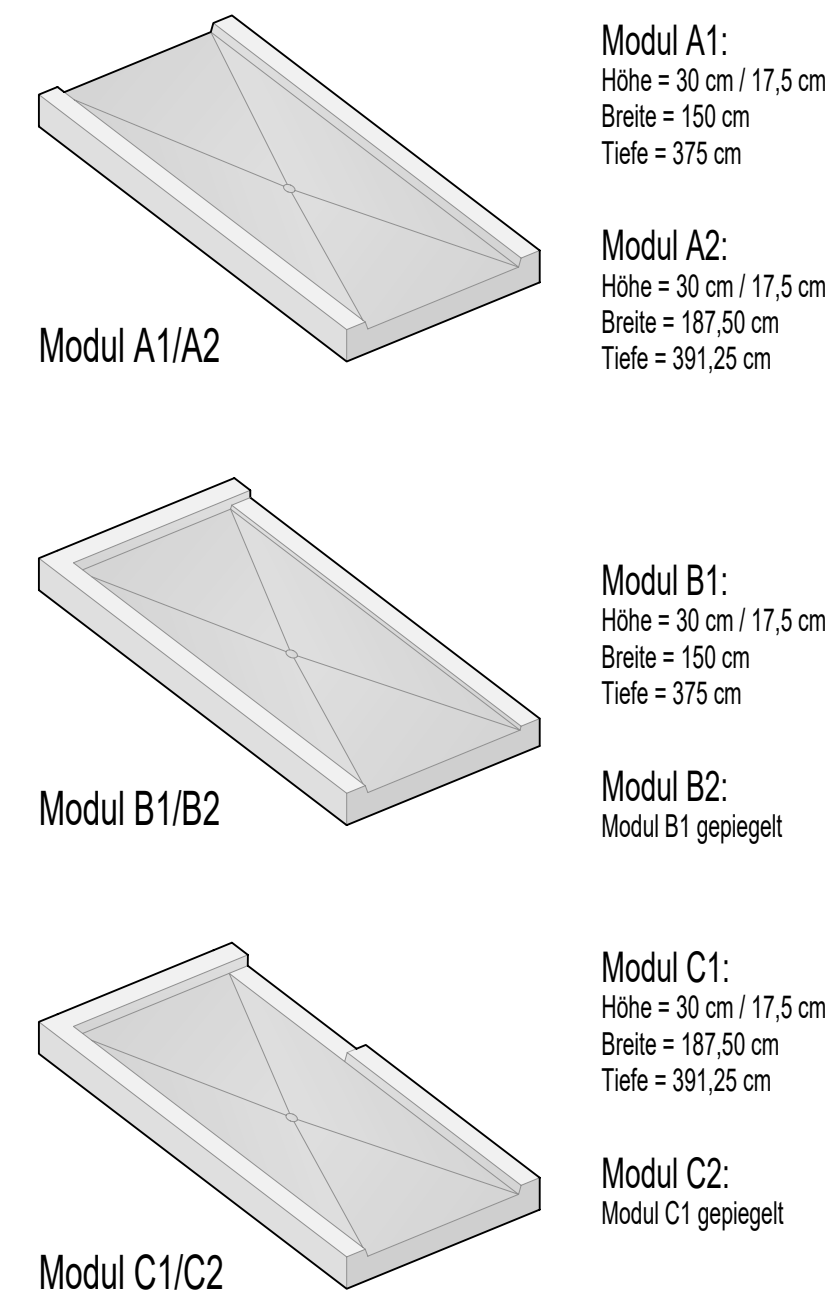
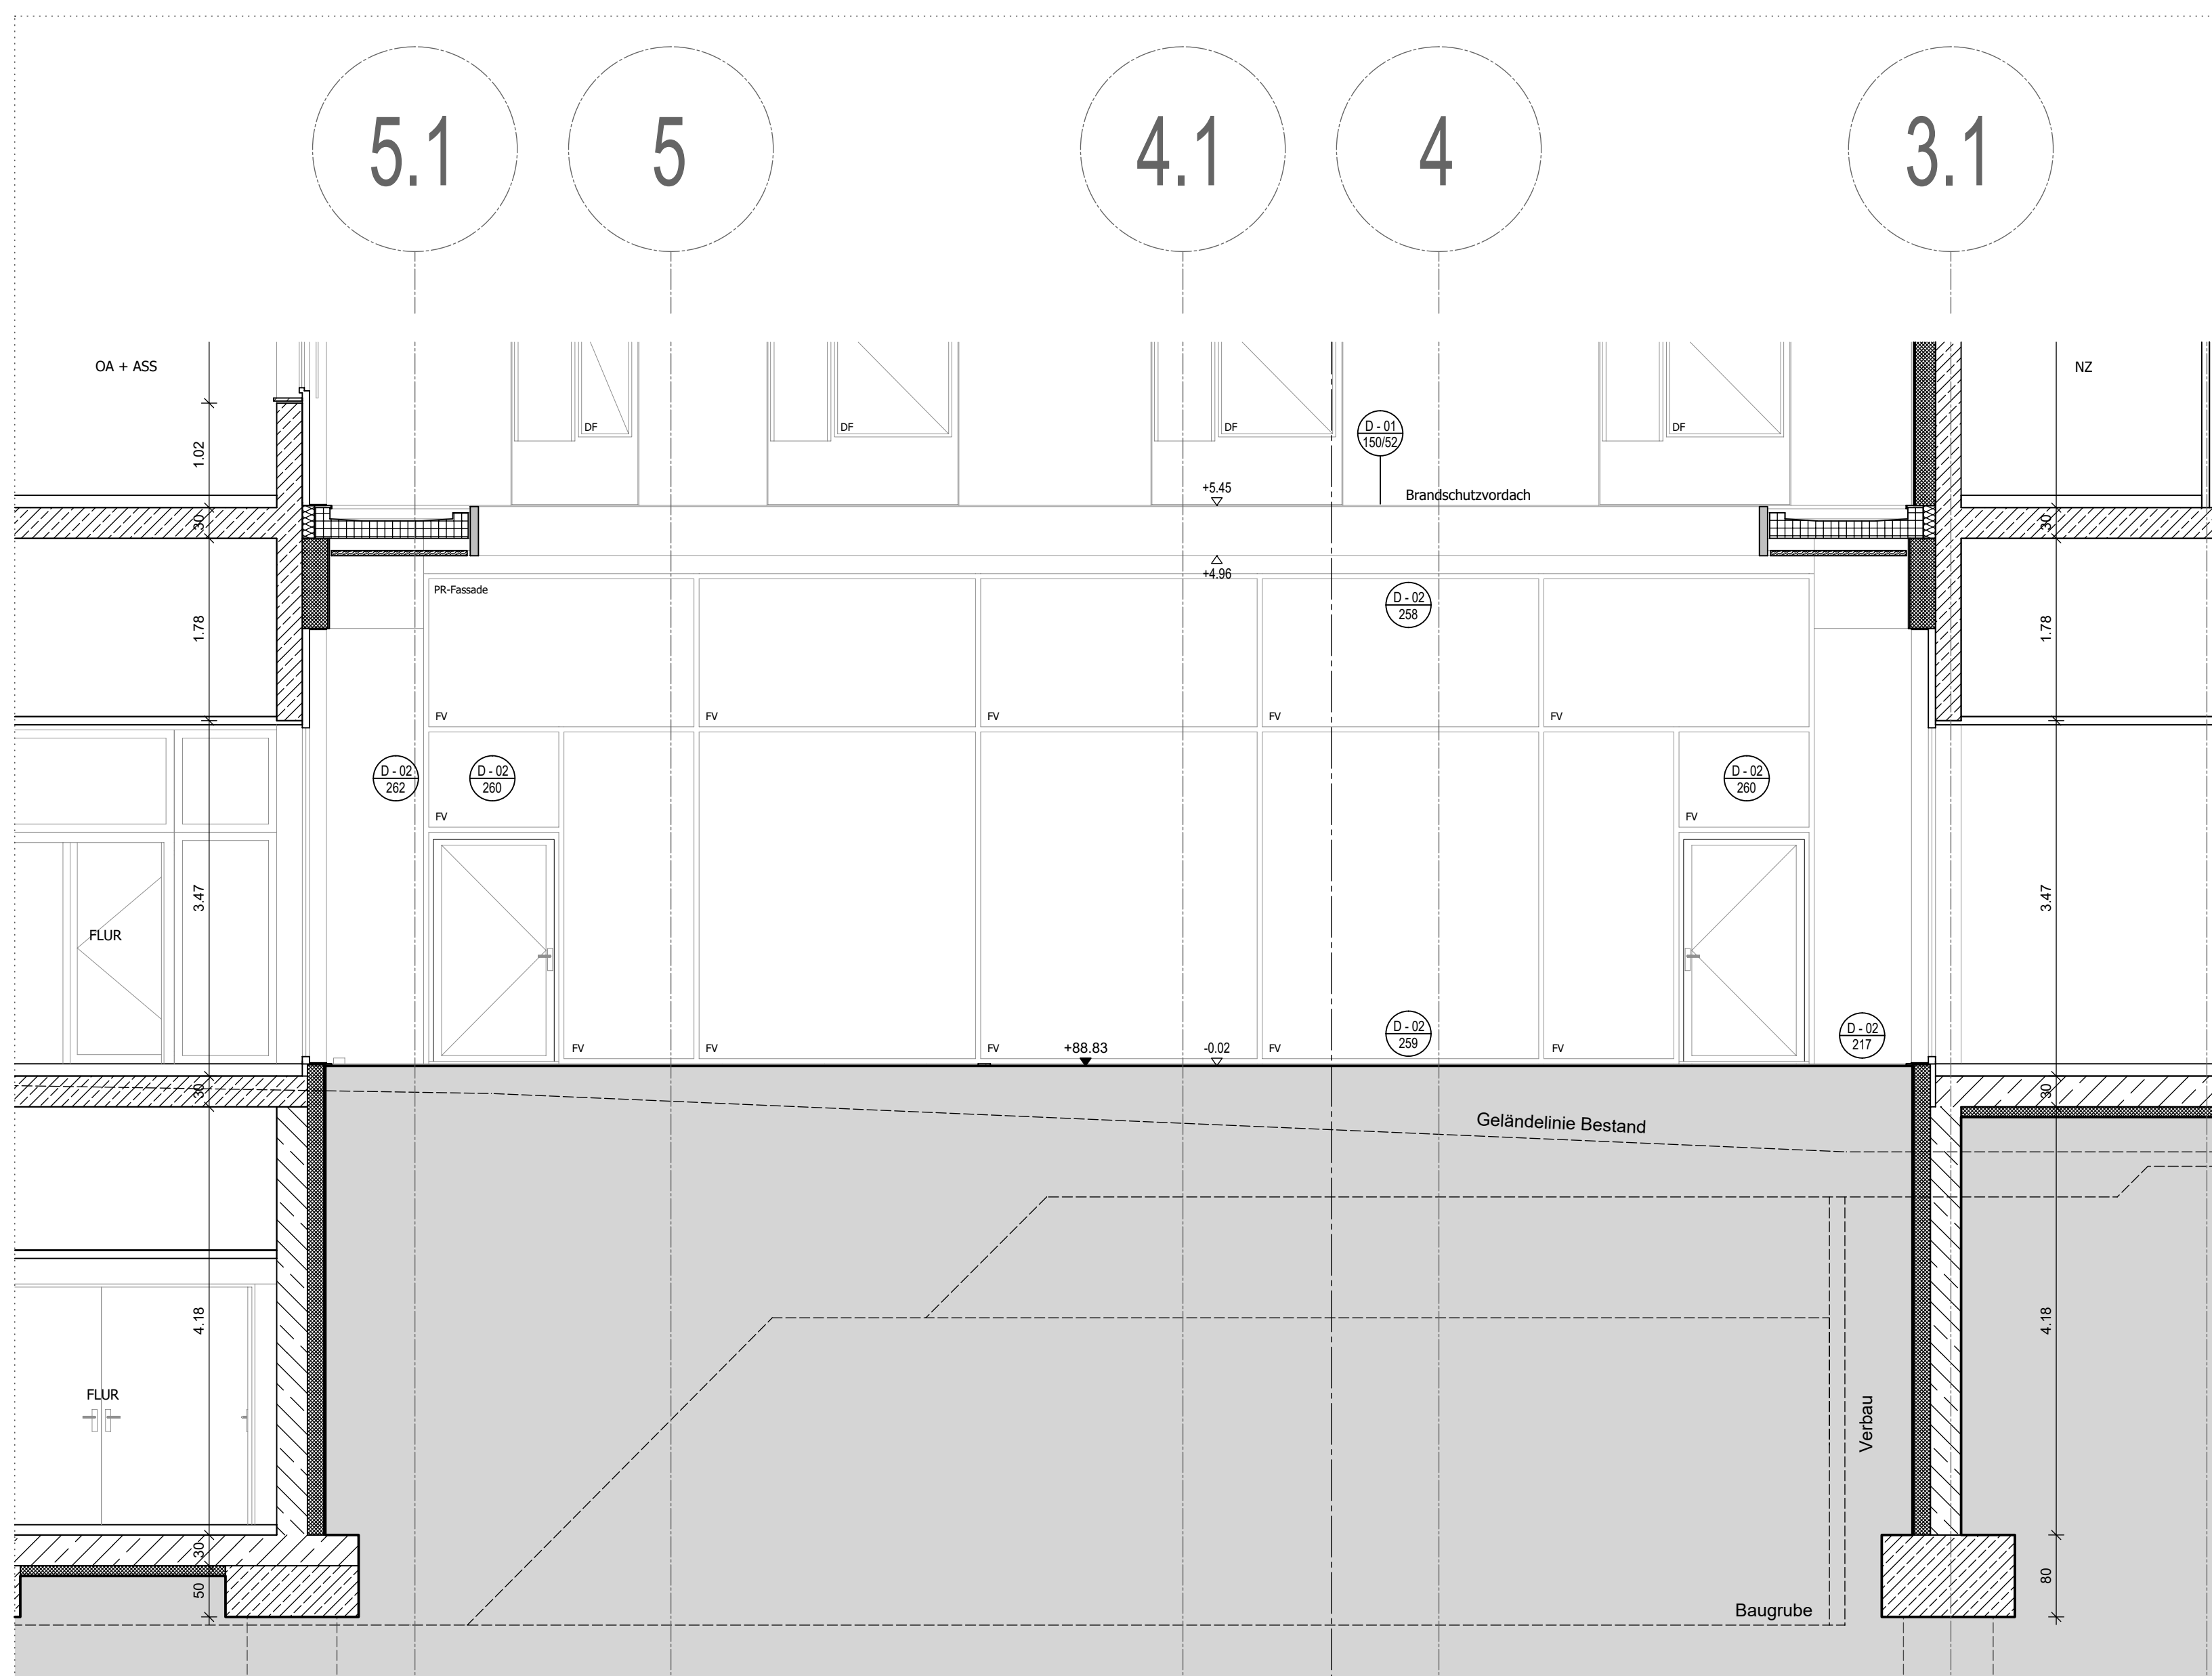


[illegible]

02	24.01.2023	HMT	Anonymisiert
01	05.01.2023	HMT	Stand Ausschreibung
			Freigabe
	10.05.2022	HMT	Gründer
INDEX	DATUM	GEZ.	ART DER ÄNDERUNG

Änderungen							
Phase HQ/ai	Planungs- bereich	Liegen- schaft	Gebäude	Plantyp	Planimat/ Ebene	Planfeld	Index/ Status
5	300	GEH	A0	DT	1_50	150	P02

Übersicht Vordach Innenhof A 02

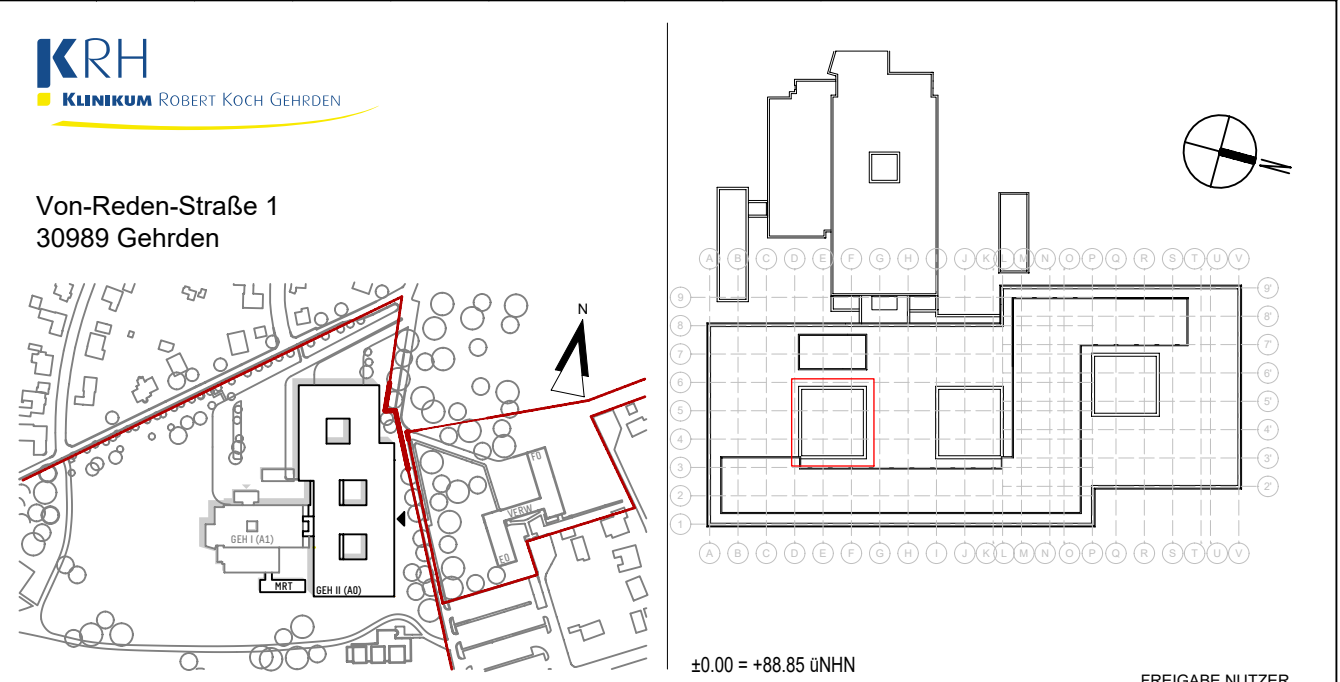

BAUHERR

KRH
KLINIKUM REGION HANNOVER

KLINIKUM REGION HANNOVER GMBH
STADIONBRÜCKE 6
30459 HANNOVER

TEL: 0511/906 75 70
FAX: 0511/906 75 79
MAIL: neubau@krh.de

PROJEKTSTEUERUNG

BOS
Projektmanagement GmbH

BOS PROJEKTMANAGEMENT GMBH
BERLINER ALLEE 7
30175 HANNOVER

TEL.: 0511/957 32 440
FAX: 0511/957 32 599
MAIL: zentrale@bos-pm.de

GENERAL PLANUNG	PROJEKT PLANUNG
-----------------	-----------------

KRH Klinikum Robert Koch Gehrden Teilneubau GEH II			
80041			
Architektur			
FACHBEREICH	ERSTELLER		FREIGABE
Detail		Übersicht Vordach Innenhof A	6050
PLANTYP	PLANINHALT		PLÖT.NR.

 KLINIKUM REGION HANNOVER STADIONBUCKE 6 30459 HANNOVER	TEL.: 0511/906 75 70 FAX.: 0511/906 75 79 MAIL: neubau@khr.de
 BOS PROJEKTMANAGEMENT GMBH BERLINER ALLEE 7 30175 HANNOVER GENERALMANUING	TEL.: 0511/957 32 540 FAX.: 0511/957 32 559 MAIL: zps@bos-pm.de