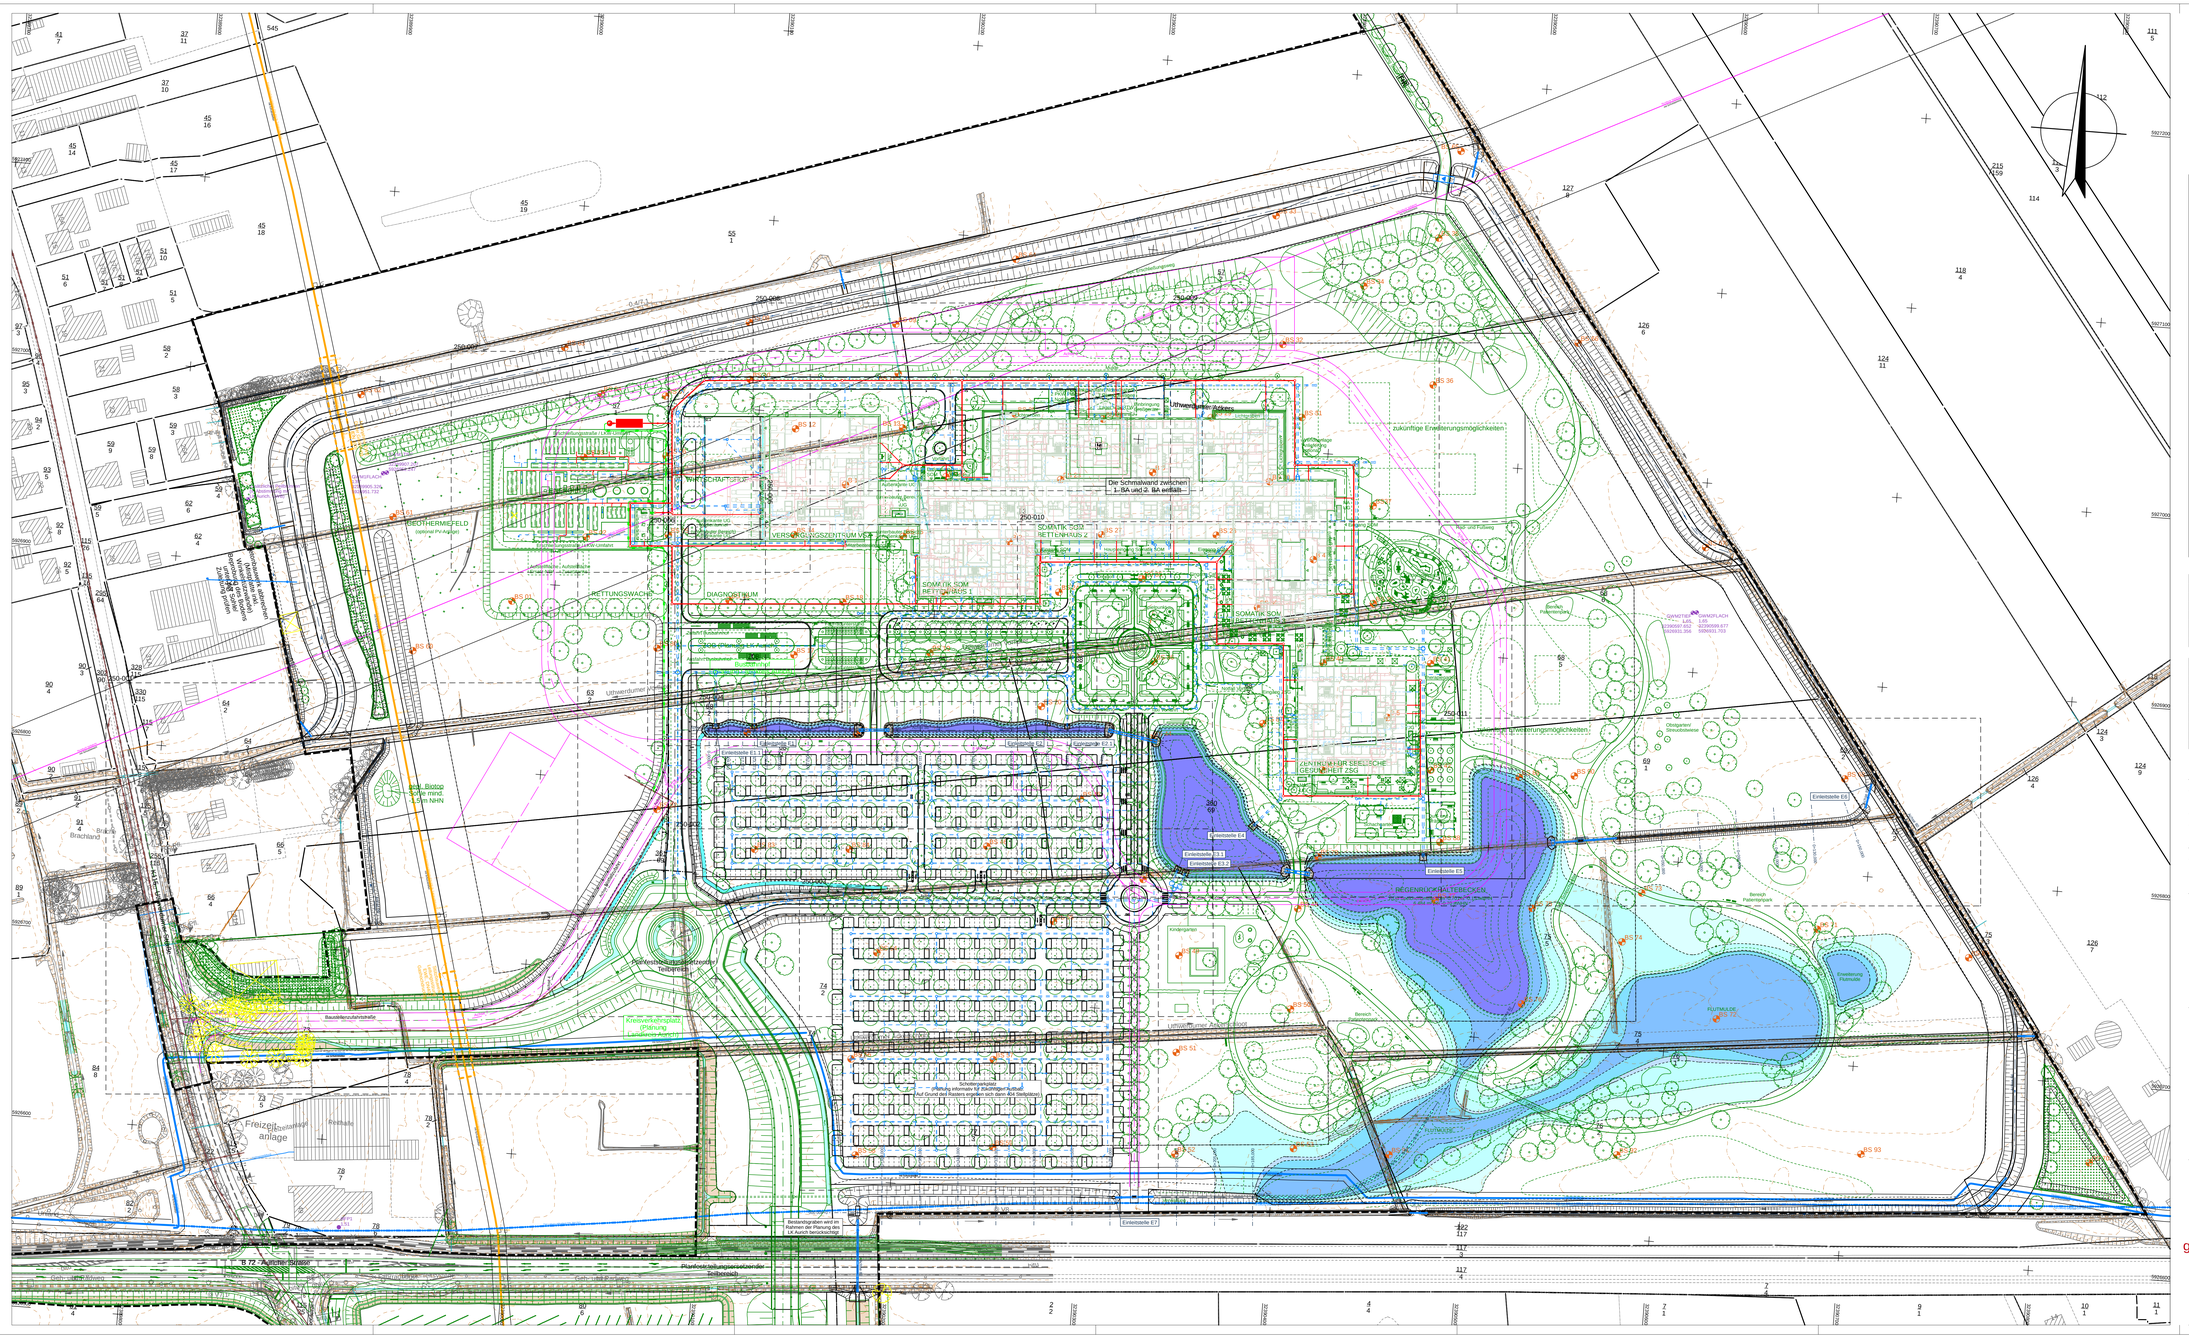
zukünftige Erweiterungsmöglichkeiten
REGENRÜCKHALTEBECKEN
GEOTHERMIEFELD
RETTUNGSWACHE
DIAGNOSTIKUM
Freizeitanlage
Kleingärten
Kindergarten
Pflanzgebot
Pflanzbindung
