


Erdgeschoss

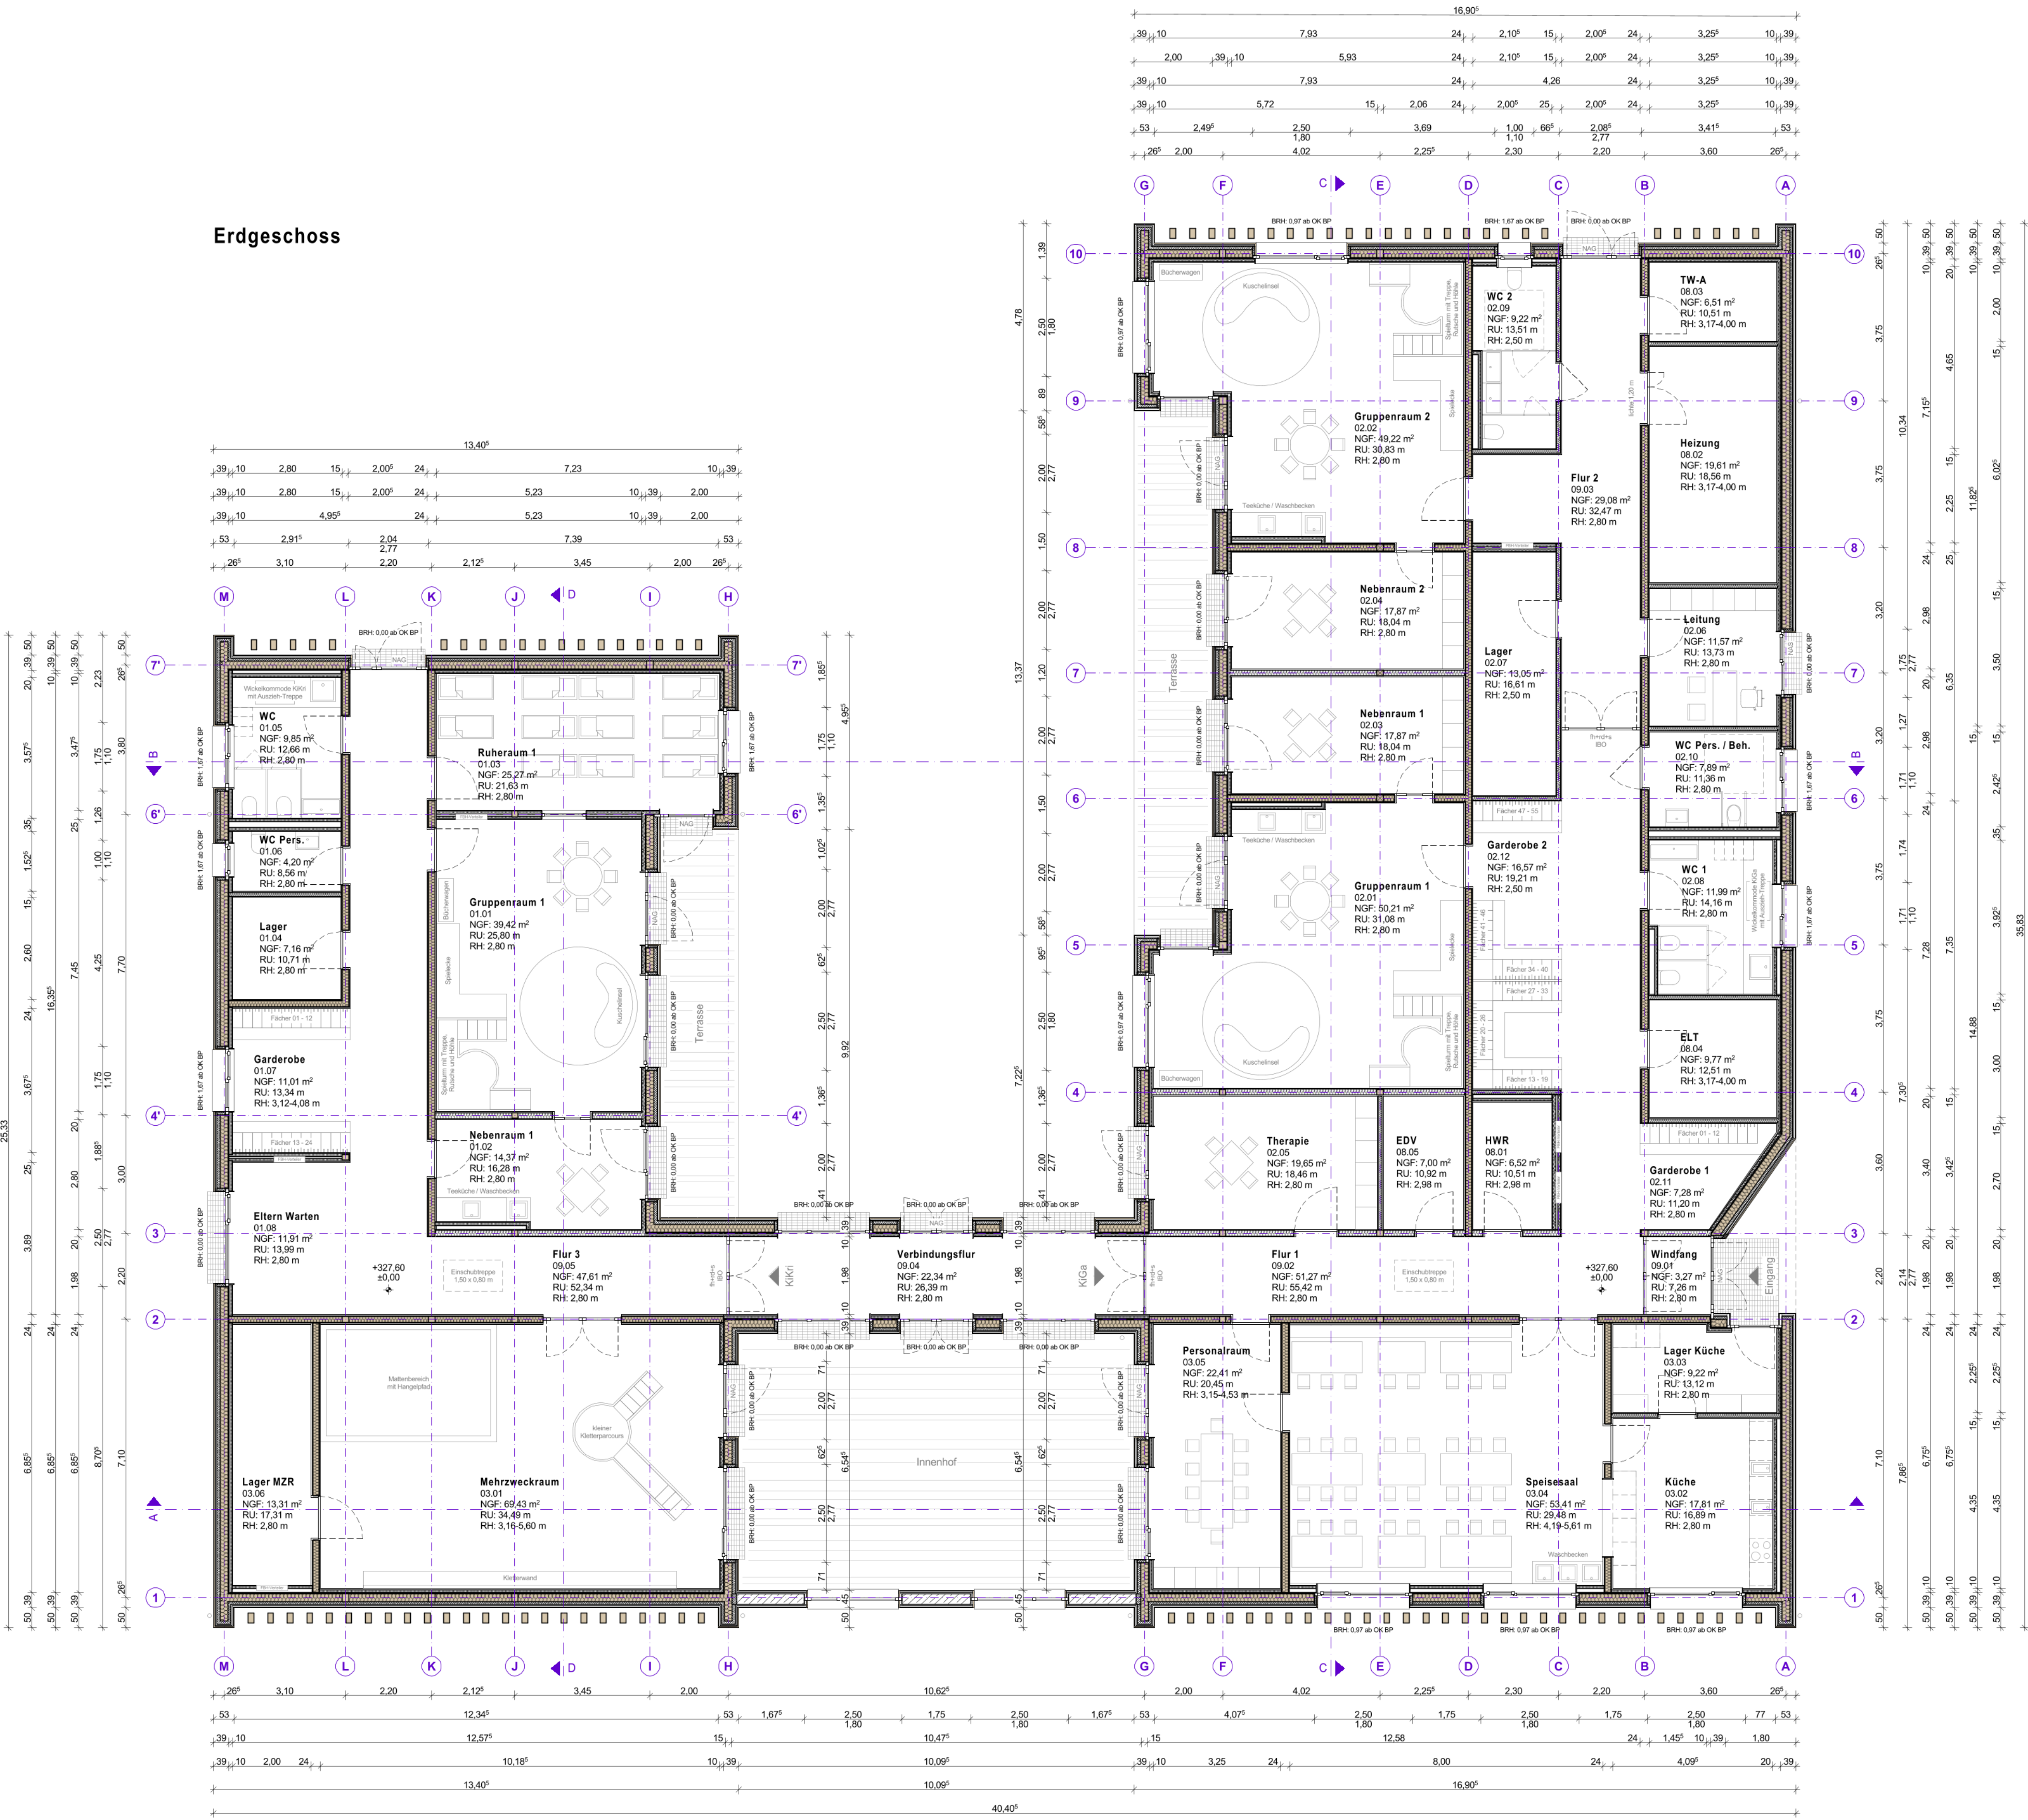

ENTWURFSPLANUNG

03

Erdgeschoss

Bauherr:
Neubau Kinderhaus Platter - Ortsteil Geisling

Bauort:
Geisling
Am Osterfeld
93102 Platter

Bauherr:
Gemeinde Platter
Haidauer Straße 40
93102 Platter

Flur-Nr.:
Parzelle 16

Planungsstufe:
LPH 3

Projektnummer intern:
3943

Datum:
13.04.2026

Index:
VA

Gezeichnet:
AM

Maßstab:
1:100

Plangröße:
765x594