




SNITT A'-A'

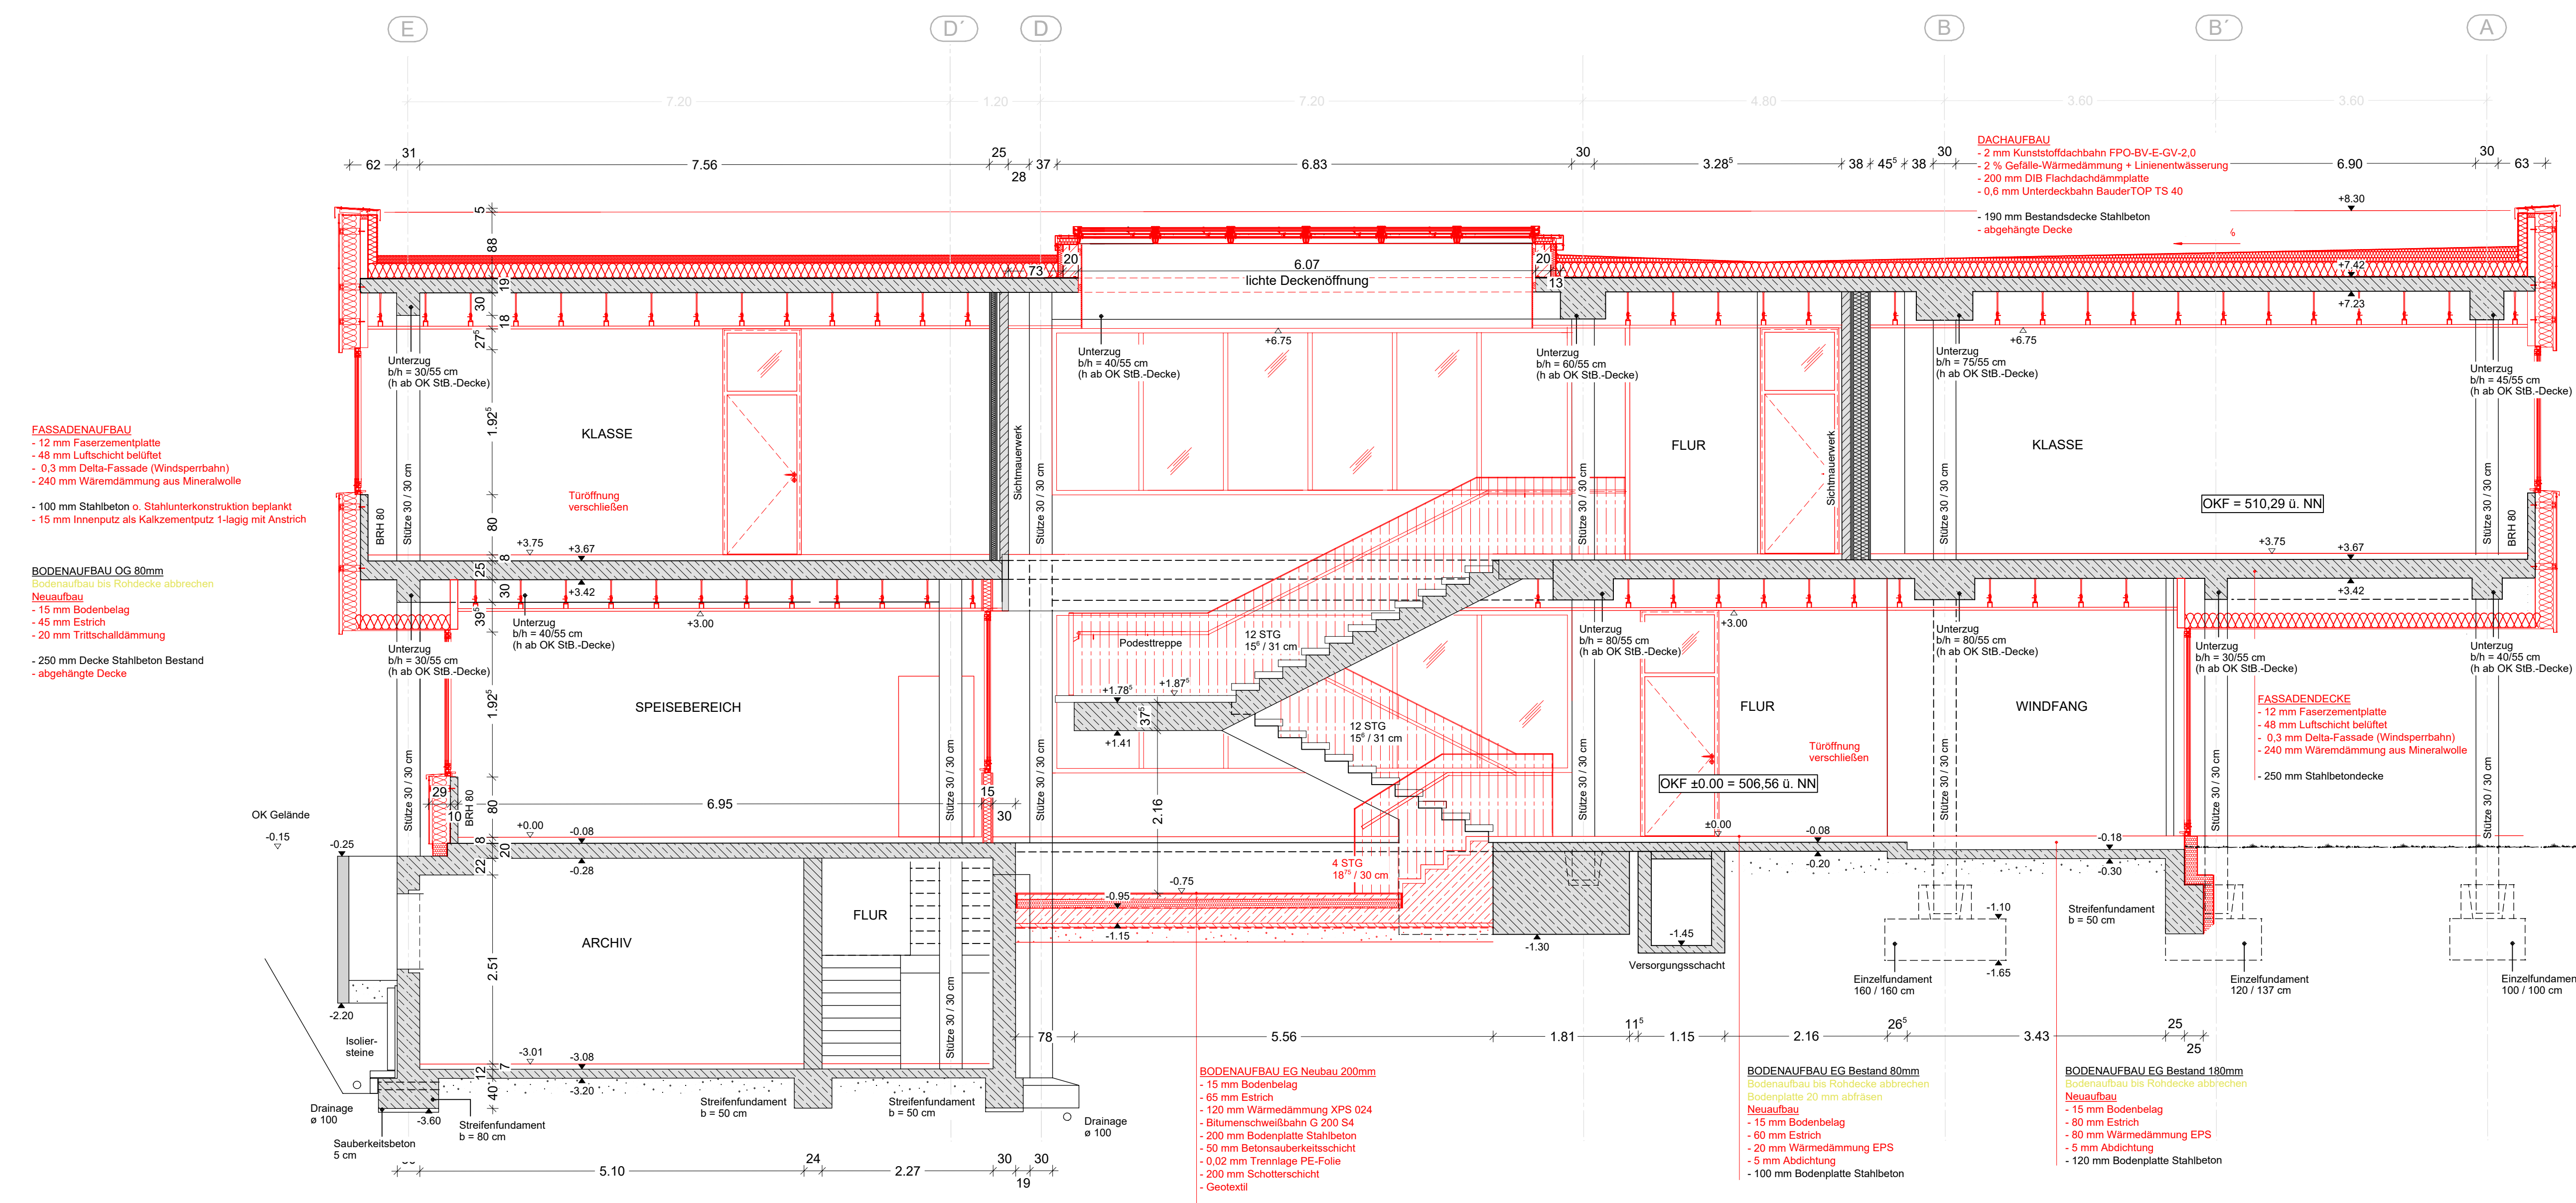


SNITT A-A

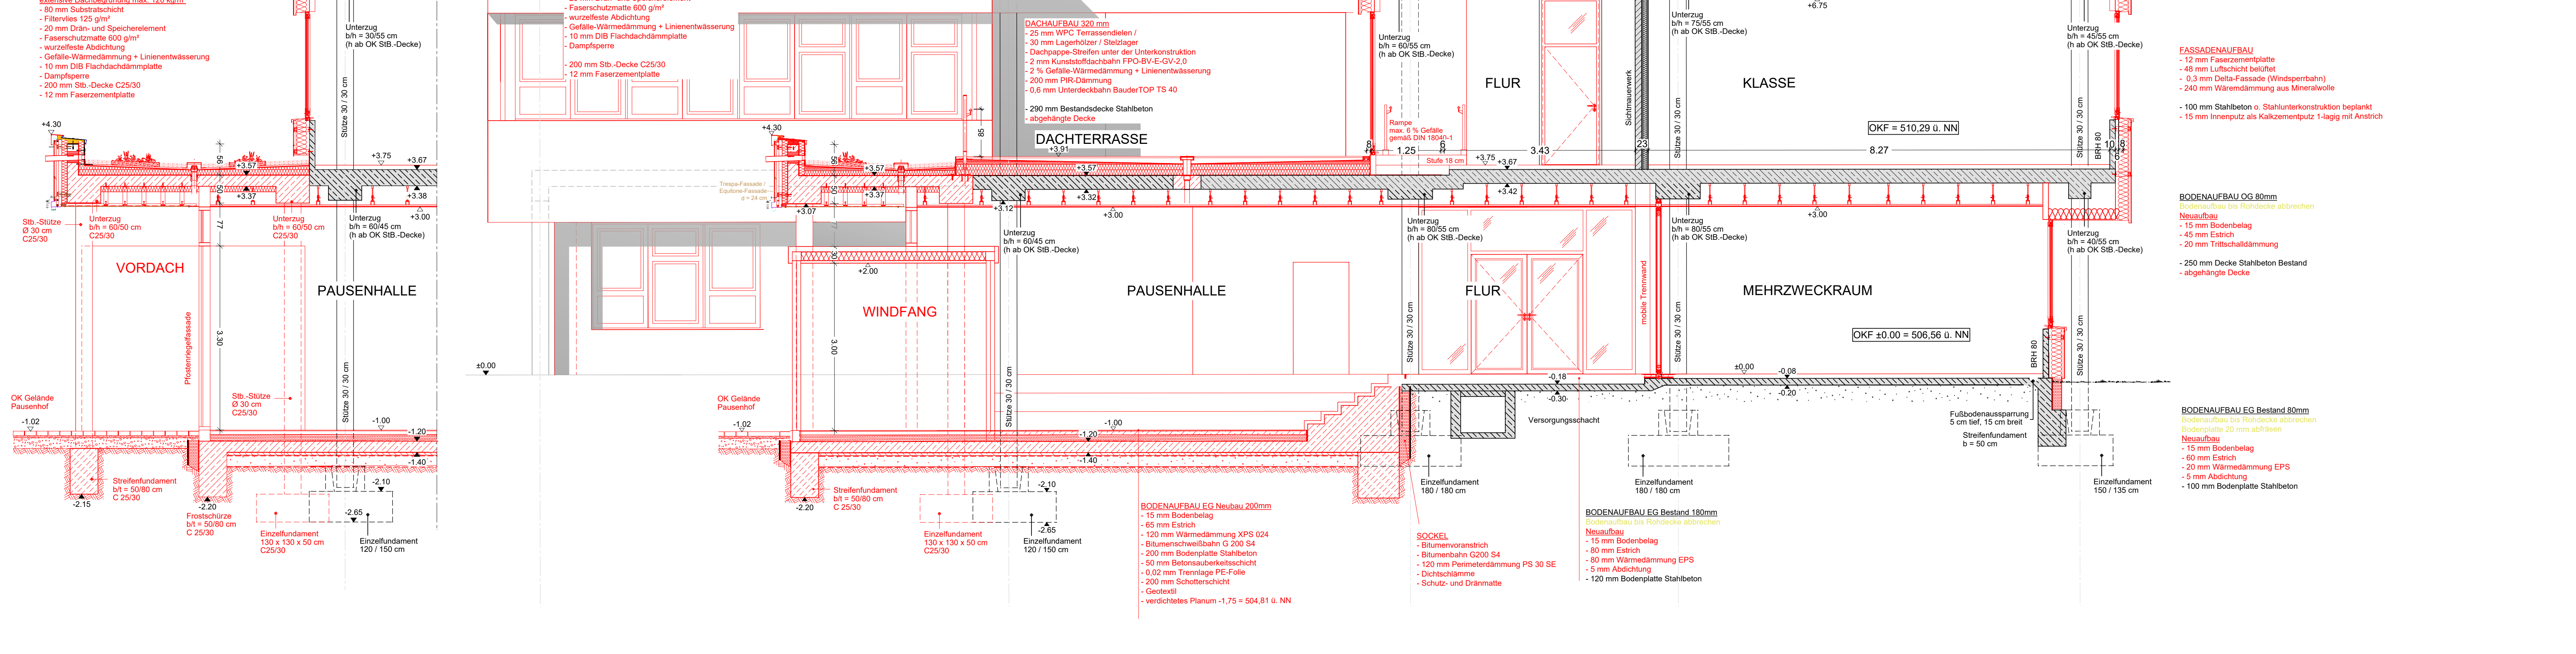

SNITT E-E

 

SNITT E'-E'

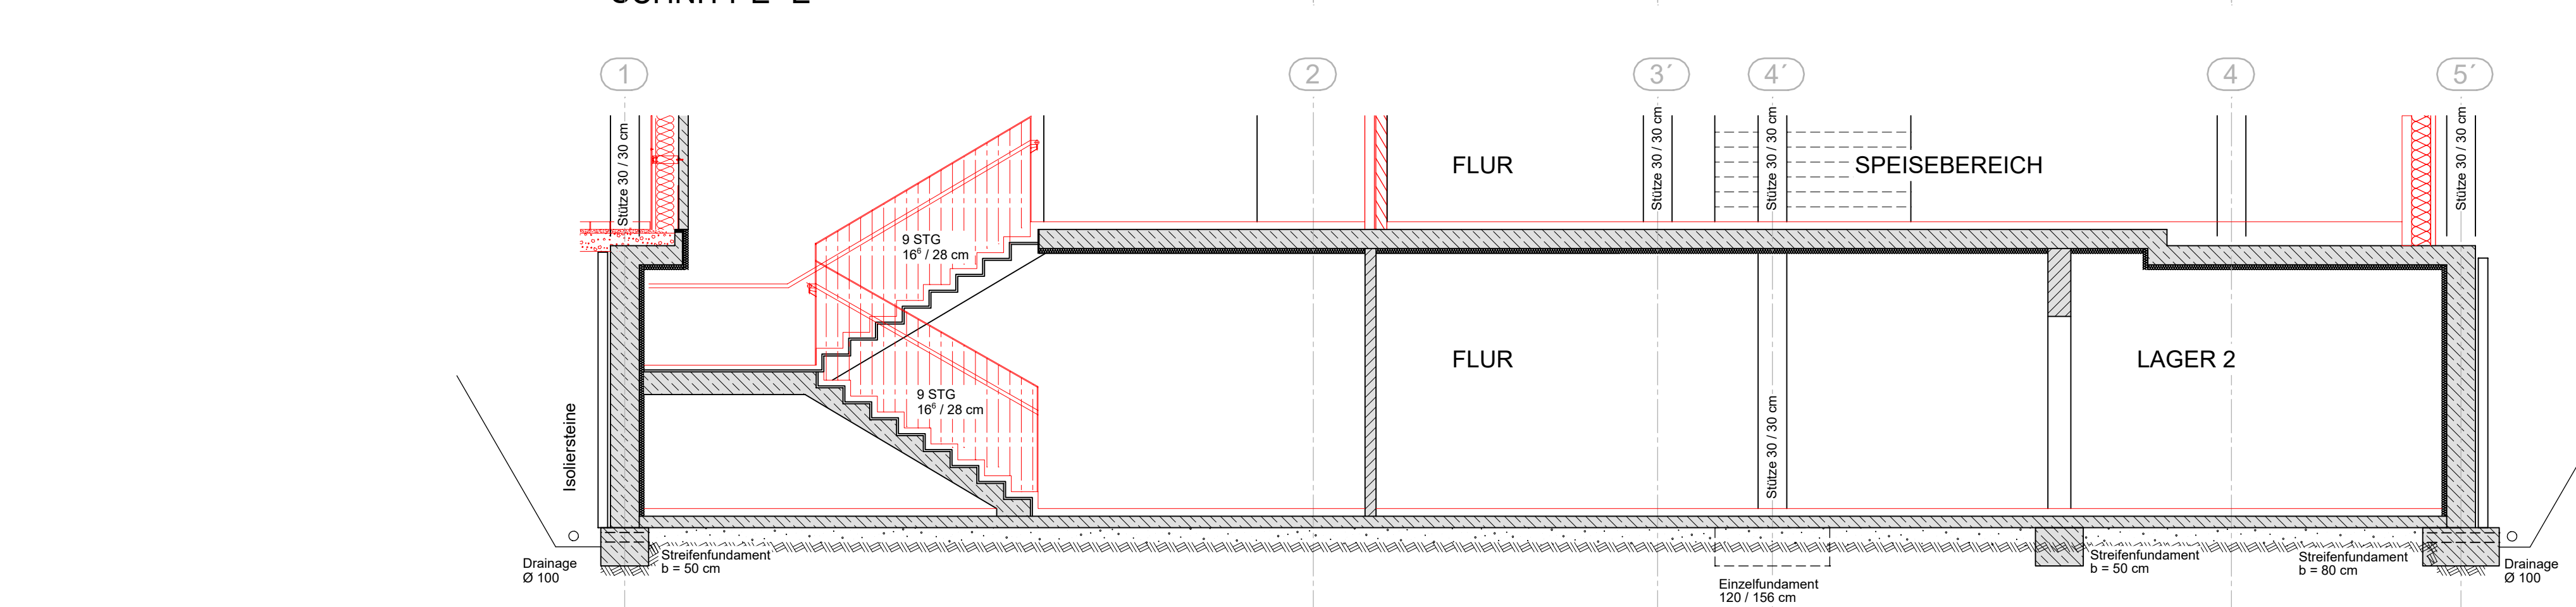

ÜBERSICHTSPLAN M 1 : 1000

Planvermerk:
AUSCHREIBUNGSPLAN
 Stand: 14.08.2026

Freigegebenvermerk:
 Architekt / Fachplaner: _____ Baueinheit: _____

Datum: _____ Unterschrift: _____ Datum: _____ Unterschrift: _____

Bauherr:
 Verwaltungsgemeinschaft Feilitzsch
 Hauptstraße 28
 95183 Feilitzsch

Grundstück:
 Steinweg 16
 95183 Feilitzsch

Bauvorhaben:
 Generalsanierung
 Schule Feilitzsch

Planbestimmung:
 AUSFÜHRUNGSPLANUNG
 Schnitte A-A, A'-A', E-E

HB = 841 / 1700 (1:4300)

506

1:50

634

Alpen 2019