




SCHNITT D-D

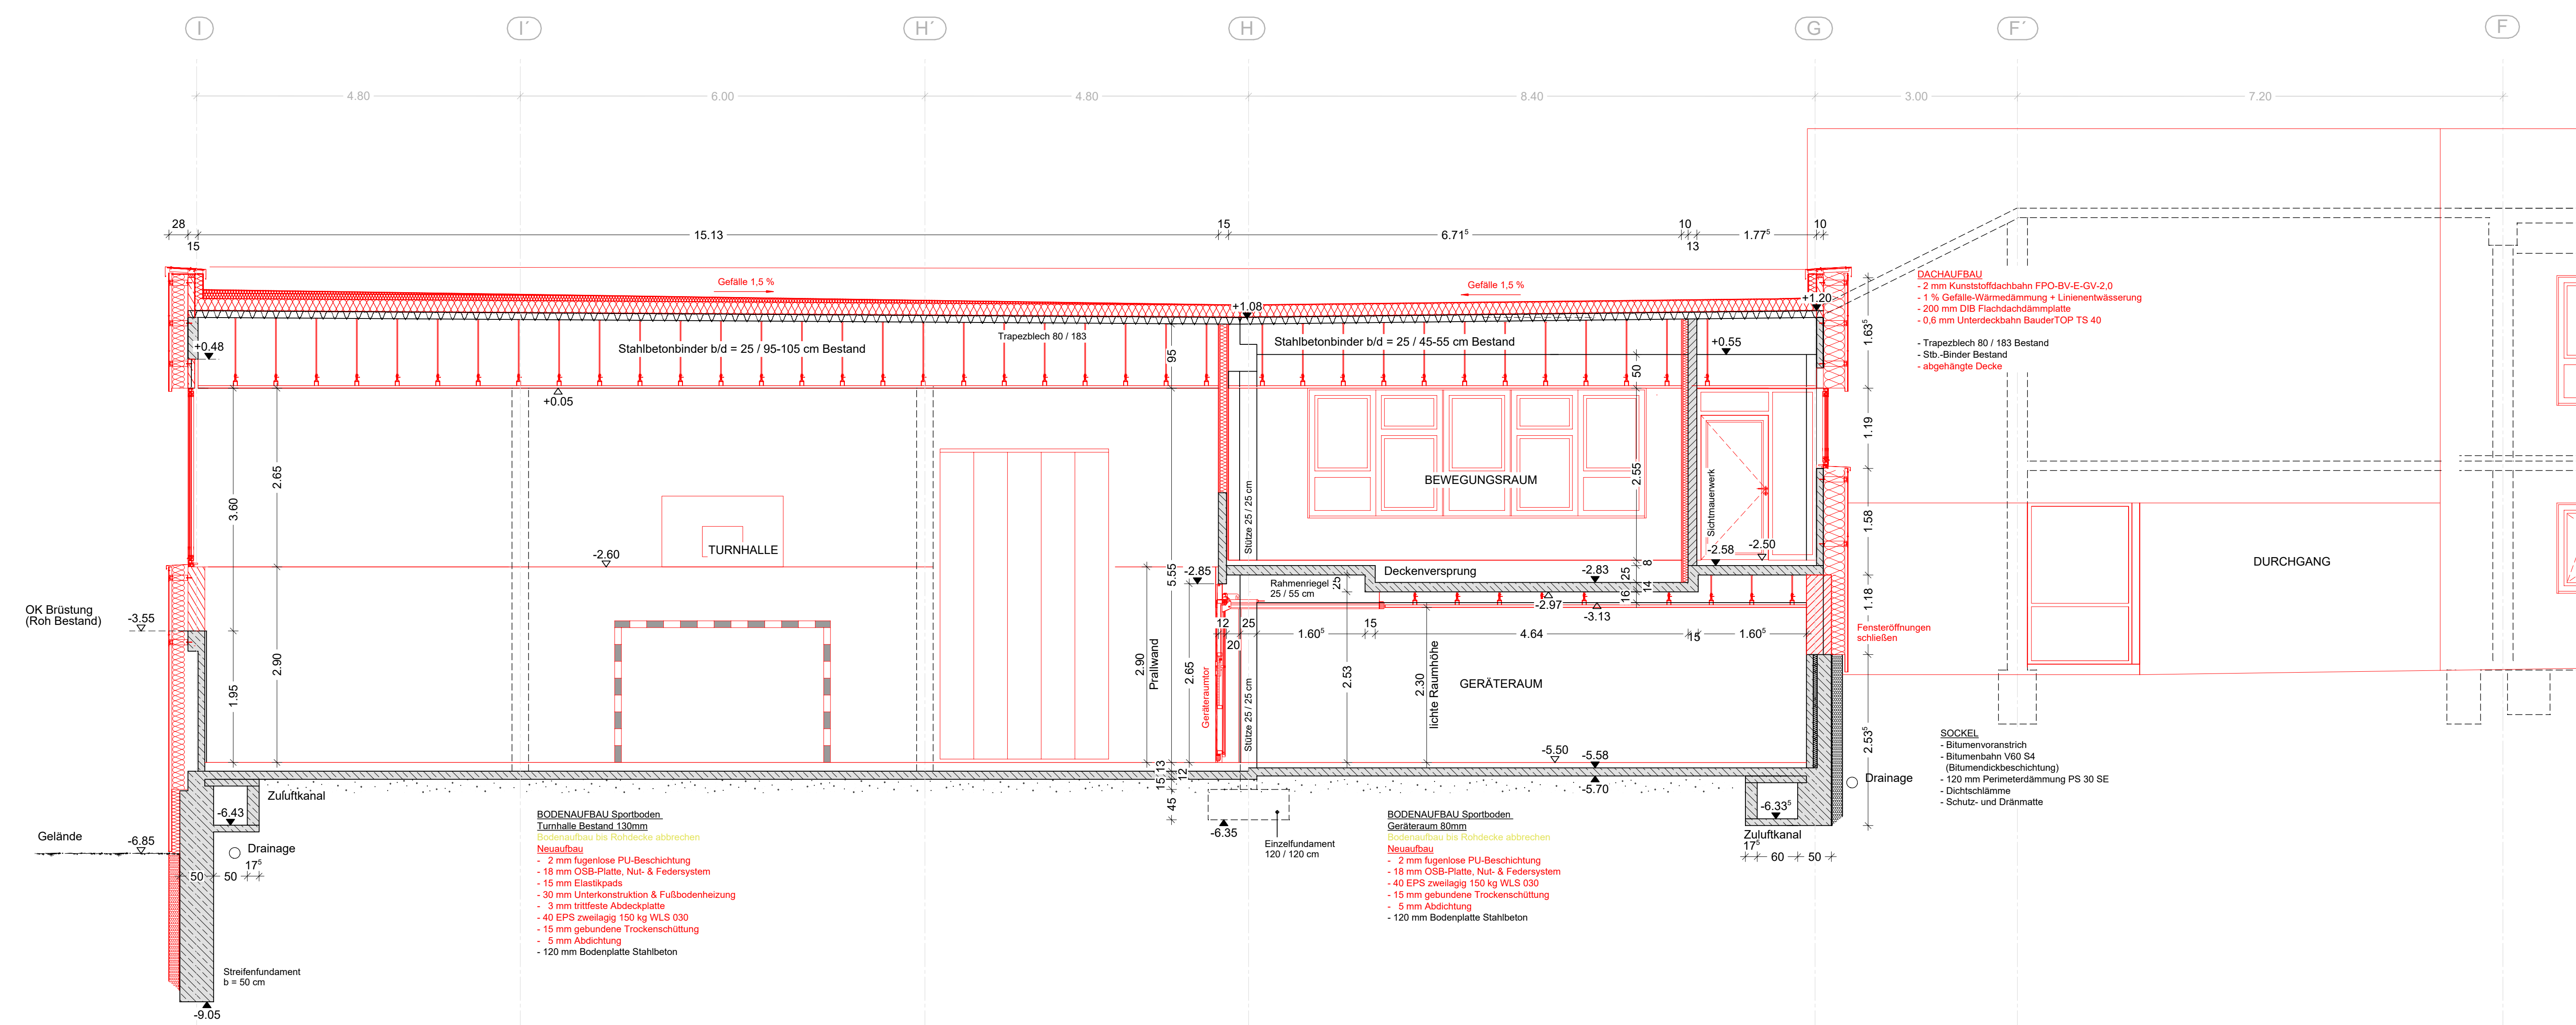


SCHNITT H-H

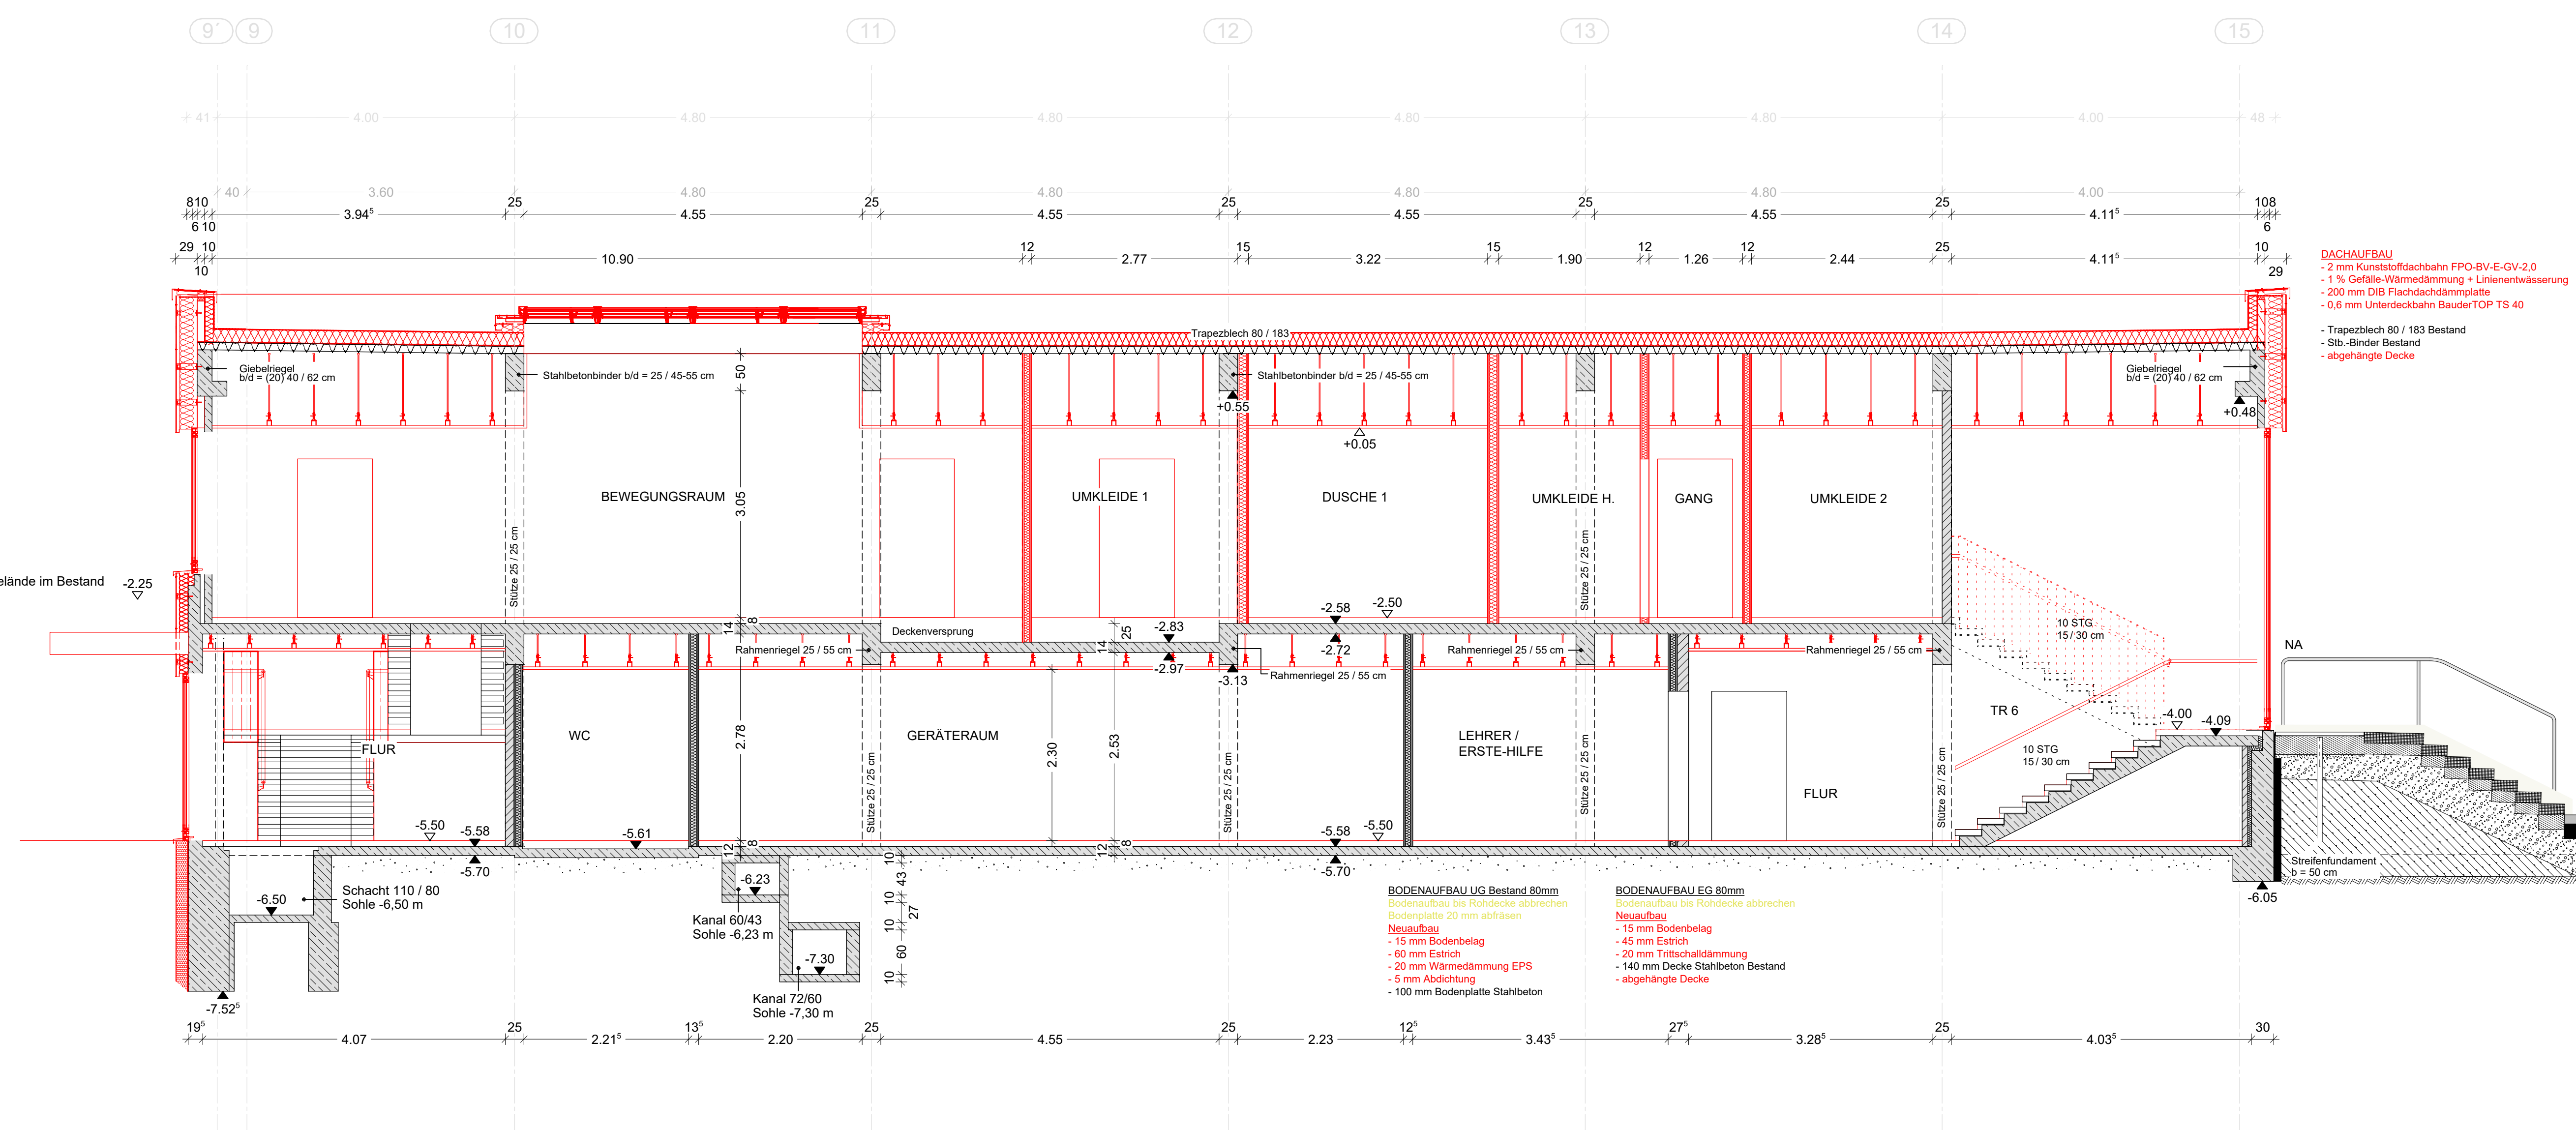


BRÜSTUNGS- UND TÜRHOHEN BEZIEHEN SICH AUF OK-FERTIGFUSSBODEN

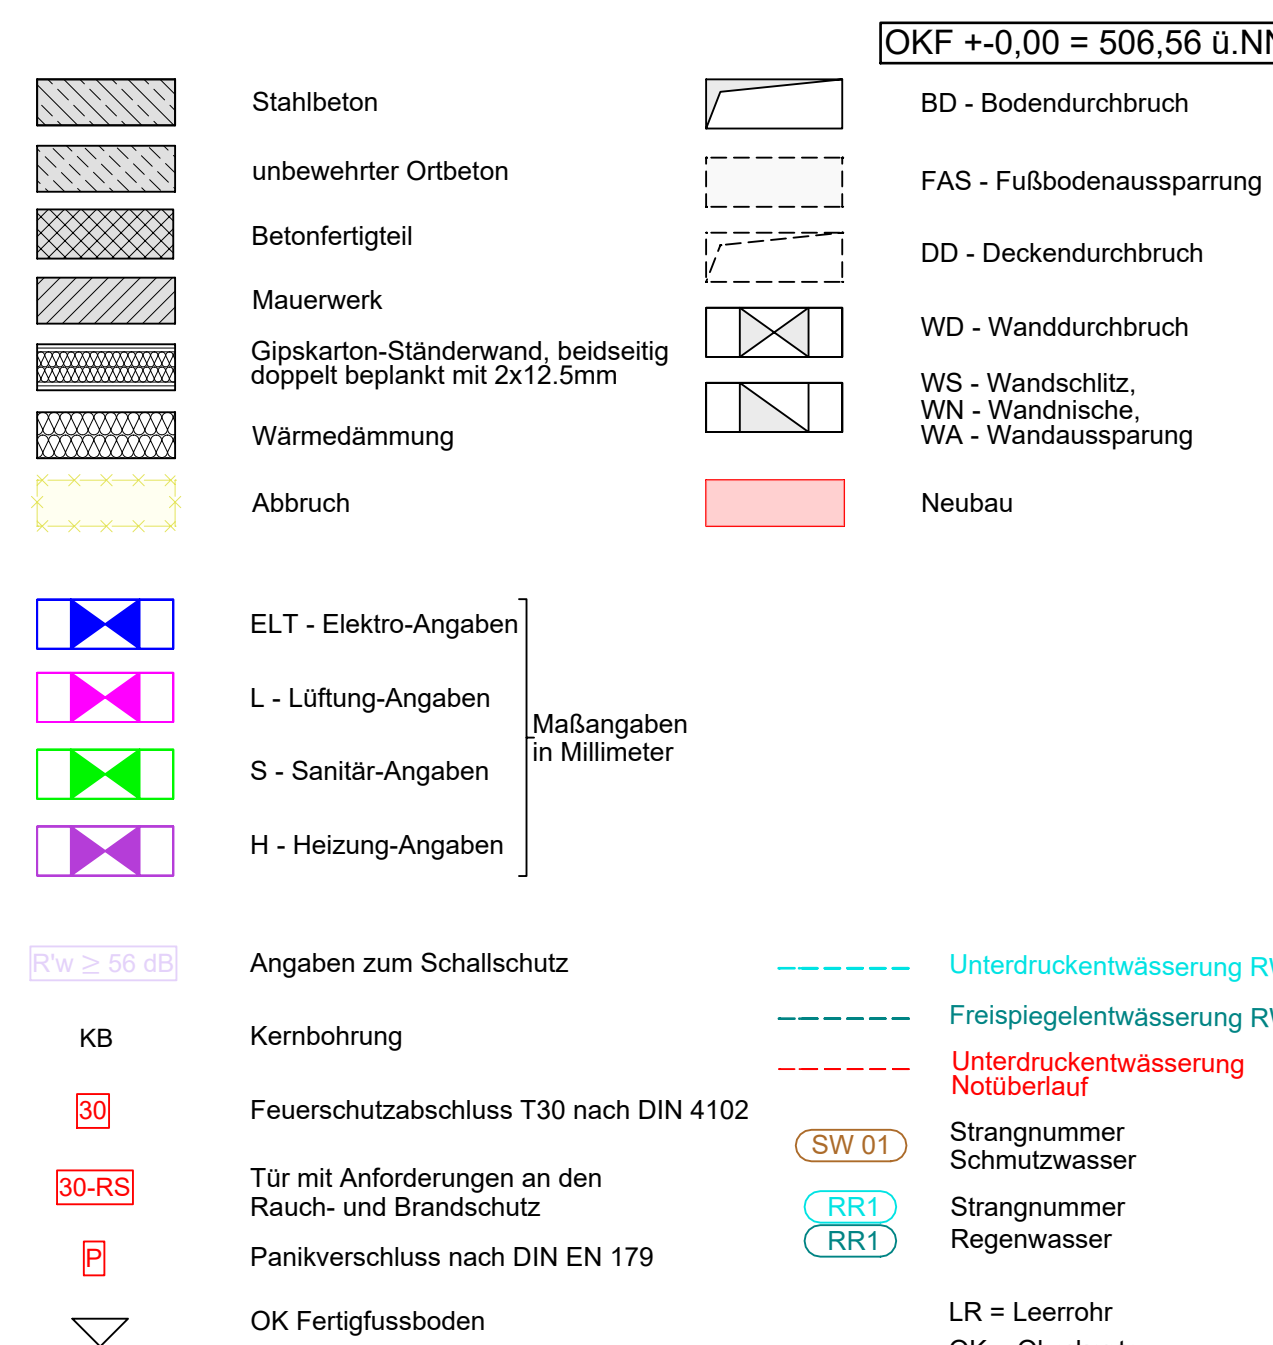

SCHNITT D'-D'

 

Alle Maße sind am Bau zu prüfen.
Unstimmigkeiten sind mit der Bauleitung zu klären.

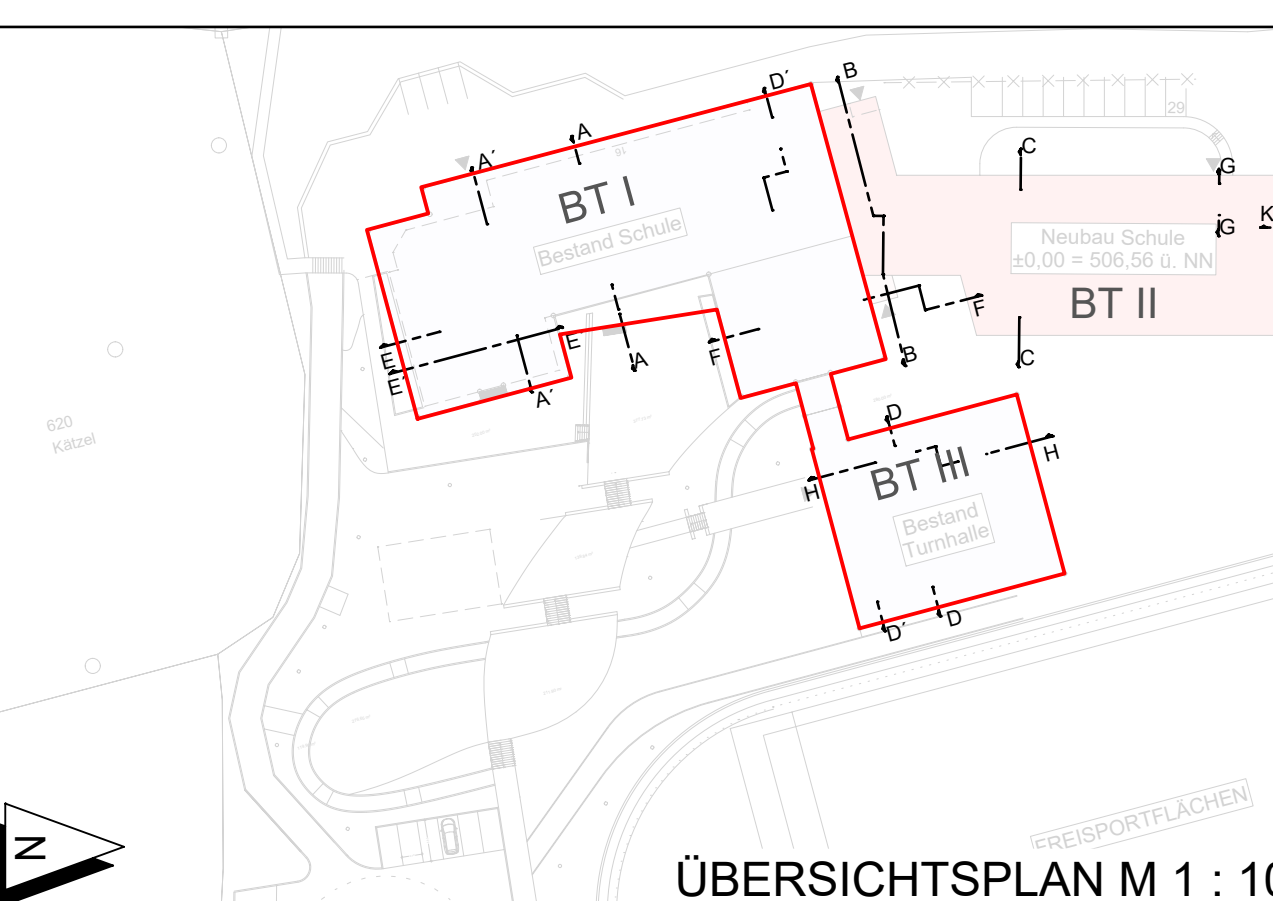

Plansteller:	Verwaltungsgemeinschaft Feilitzsch
Stand:	14.08.2026
Freigebevermerk:	
Architekt / Fachplaner:	
Bauherr:	
Datum:	
Unterschrift:	
Datum:	
Unterschrift:	
Bauherr:	
Datum:	
Unterschrift:	
Datum:	
Unterschrift:	

AUSSCHREIBUNGSPLAN
Stand: 14.08.2026

Freigebevermerk:
Architekt / Fachplaner:
Bauherr:
Datum:
Unterschrift:
Datum:
Unterschrift:

Bauherr:
Verwaltungsgemeinschaft Feilitzsch
Hauptstraße 28
95183 Feilitzsch
Grundstück:
Steinweg 16
95183 Feilitzsch

Generalsanierung
Schule Feilitzsch
Planbezeichnung:
AUSFÜHRUNGSPLANUNG
Schnitte D-D, D'-D', H-H
M 1 : 1000
633