


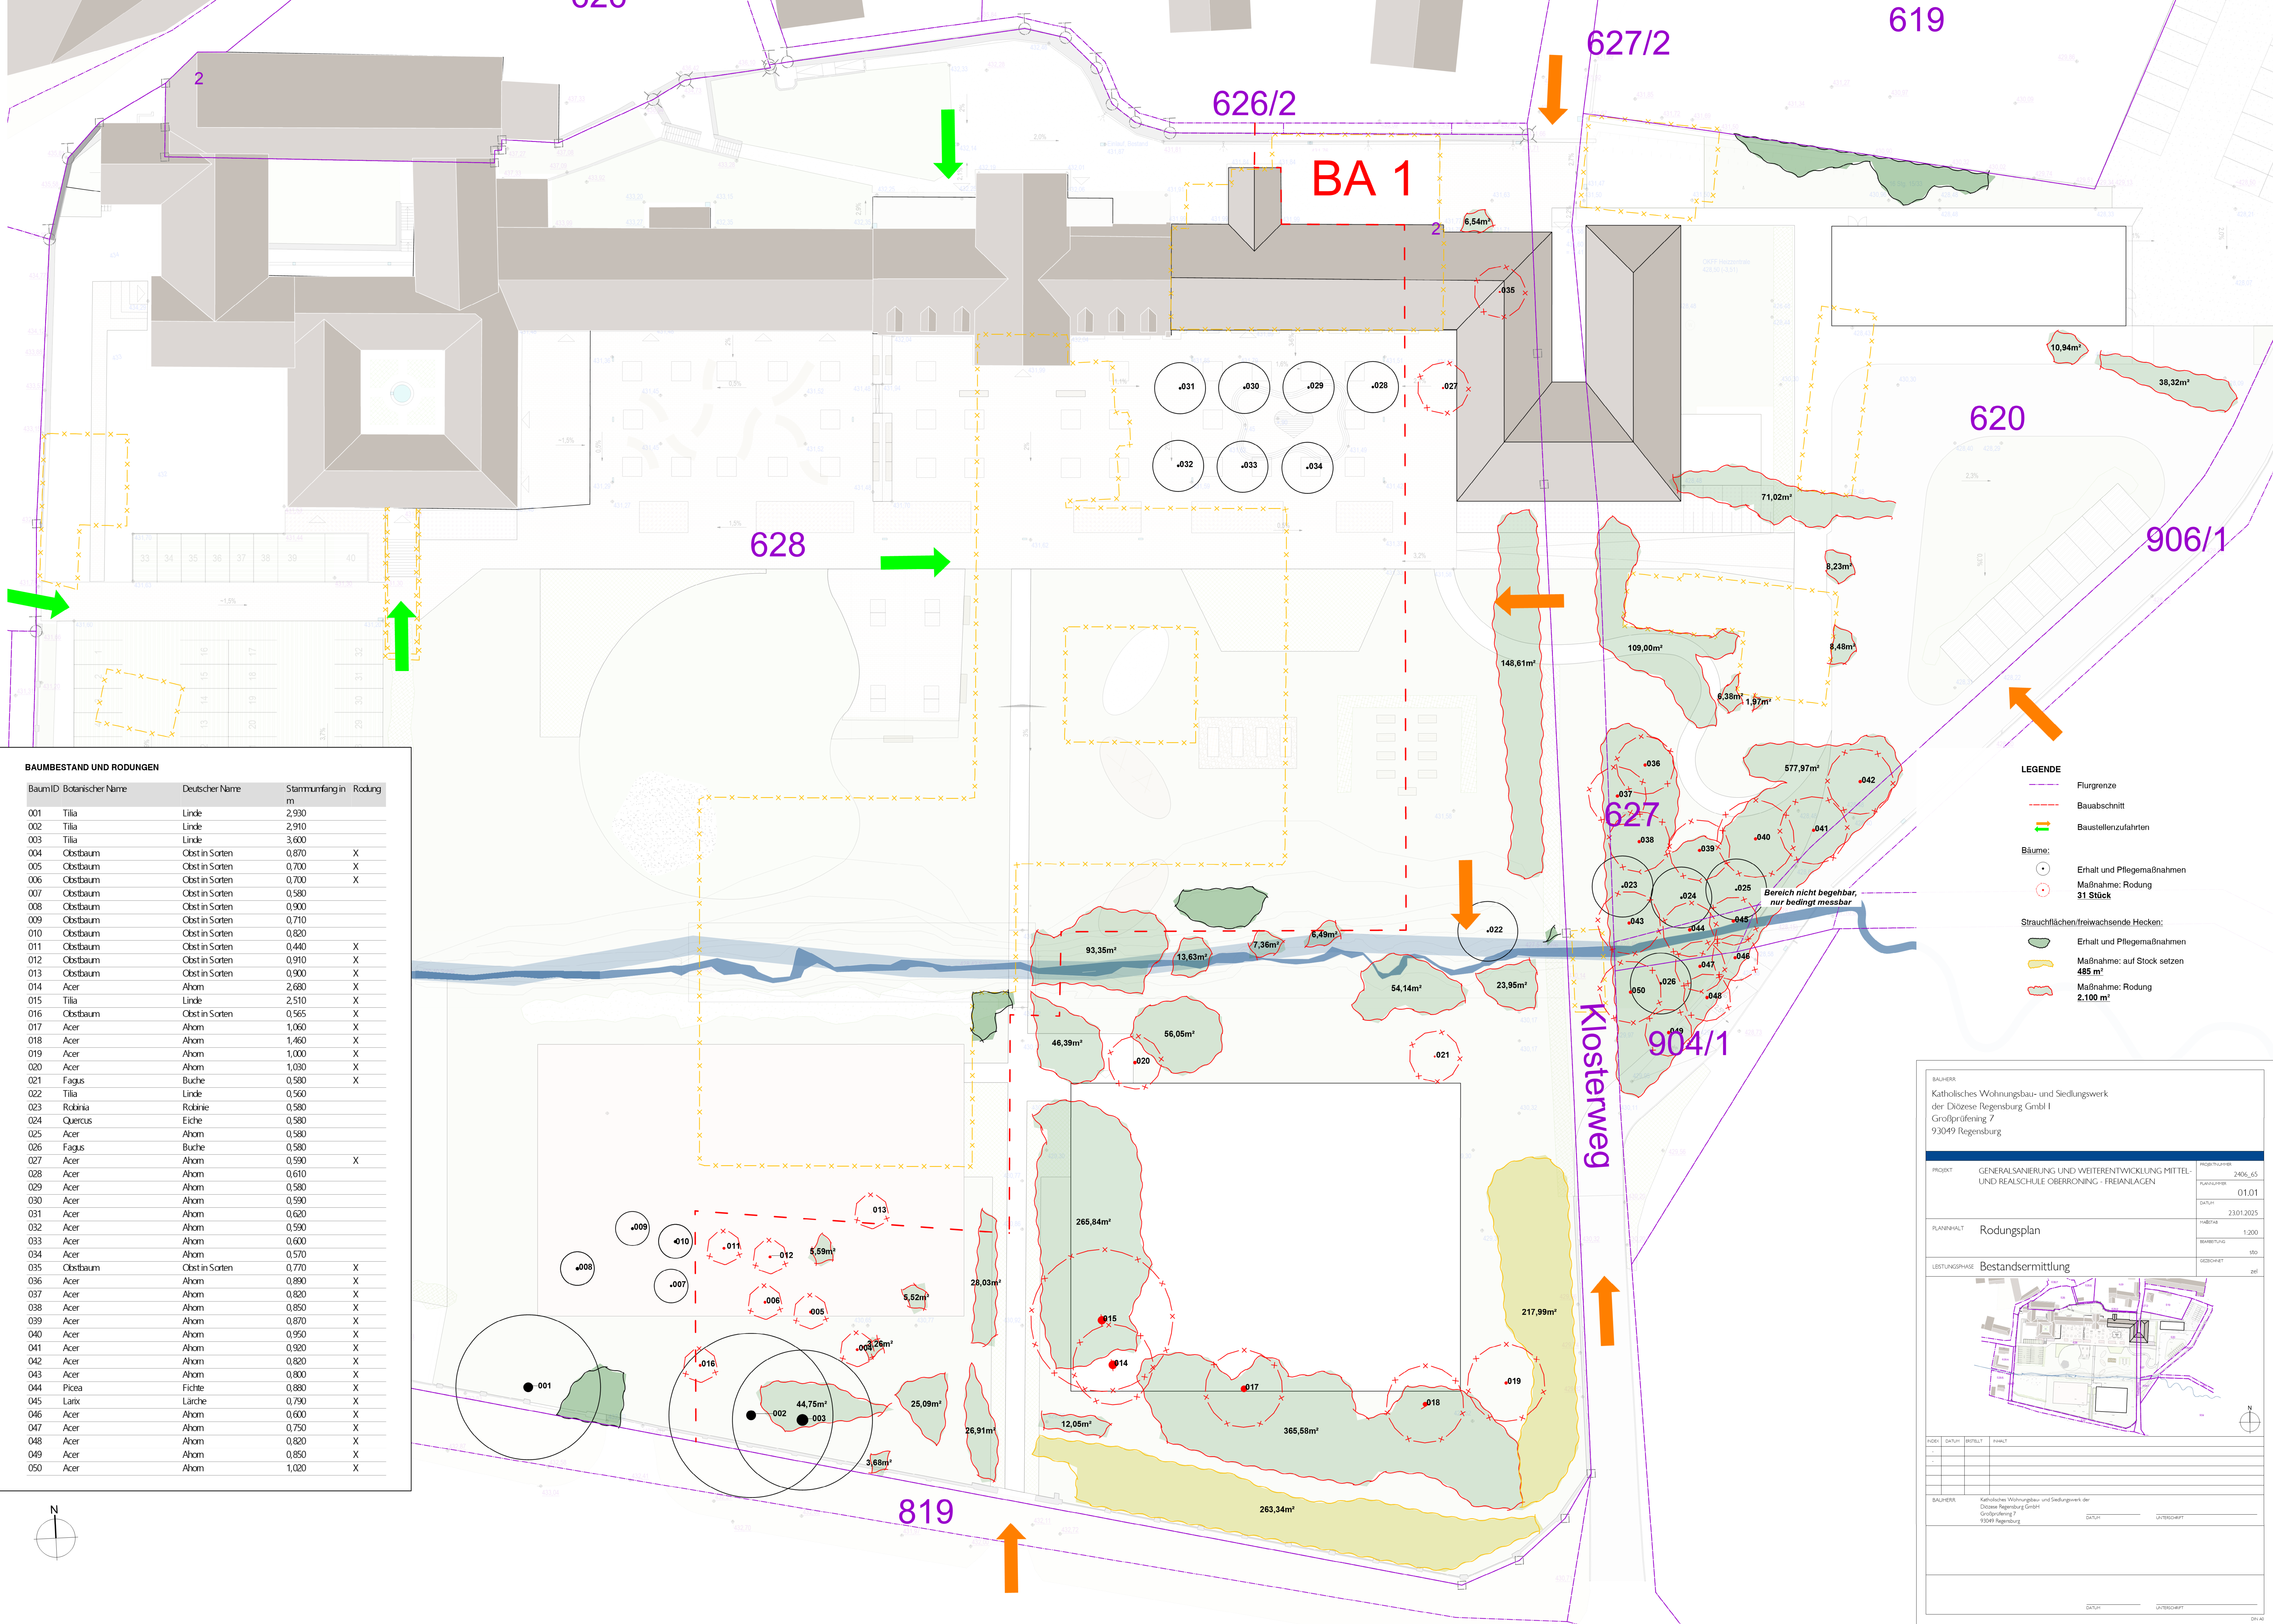

BAUMBESTAND UND RODUNGEN				
BaumID	Botanischer Name	Deutscher Name	Stammumfang in m	Rodung
001	Tilia	Linde	2,930	
002	Tilia	Linde	2,910	
003	Tilia	Linde	3,600	
004	Obstbaum	Obst in Sorten	0,870	X
005	Obstbaum	Obst in Sorten	0,700	X
006	Obstbaum	Obst in Sorten	0,700	X
007	Obstbaum	Obst in Sorten	0,580	
008	Obstbaum	Obst in Sorten	0,900	
009	Obstbaum	Obst in Sorten	0,710	
010	Obstbaum	Obst in Sorten	0,820	
011	Obstbaum	Obst in Sorten	0,440	X
012	Obstbaum	Obst in Sorten	0,910	X
013	Obstbaum	Obst in Sorten	0,900	X
014	Acer	Ahorn	2,680	X
015	Tilia	Linde	2,510	X
016	Obstbaum	Obst in Sorten	0,565	X
017	Acer	Ahorn	1,060	X
018	Acer	Ahorn	1,460	X
019	Acer	Ahorn	1,000	X
020	Acer	Ahorn	1,030	X
021	Fagus	Buche	0,580	
022	Tilia	Linde	0,560	X
023	Robinia	Robinie	0,580	
024	Quercus	Eiche	0,580	
025	Acer	Ahorn	0,580	
026	Fagus	Buche	0,580	
027	Acer	Ahorn	0,590	X
028	Acer	Ahorn	0,610	
029	Acer	Ahorn	0,580	
030	Acer	Ahorn	0,590	
031	Acer	Ahorn	0,620	
032	Acer	Ahorn	0,590	
033	Acer	Ahorn	0,600	
034	Acer	Ahorn	0,570	
035	Obstbaum	Obst in Sorten	0,770	X
036	Acer	Ahorn	0,890	X
037	Acer	Ahorn	0,820	X
038	Acer	Ahorn	0,850	X
039	Acer	Ahorn	0,870	X
040	Acer	Ahorn	0,950	X
041	Acer	Ahorn	0,920	X
042	Acer	Ahorn	0,820	X
043	Acer	Ahorn	0,800	X
044	Picea	Fichte	0,880	X
045	Larix	Lärche	0,790	X
046	Acer	Ahorn	0,600	X
047	Acer	Ahorn	0,750	X
048	Acer	Ahorn	0,820	X
049	Acer	Ahorn	0,850	X
050	Acer	Ahorn	1,020	X

- LEGENDE**
- Flurgrenze
 - Baubeschnitt
 - Baustellenzufahrten
 - Bäume:
 - Erhalt und Pflegemaßnahmen
 - Maßnahme: Rodung 31 Stück
 - Strauchflächen/freiwachsende Hecken:
 - Erhalt und Pflegemaßnahmen
 - Maßnahme: auf Stock setzen 485 m²
 - Maßnahme: Rodung 2.100 m²

BAU-HERR

Katholisches Wohnbau- und Siedlungswerk
der Diözese Regensburg GmbH
Großprofening 7
93049 Regensburg

PROJEKT

GENERALSANIERUNG UND WEITERENTWICKLUNG MITTEL-
UND REALSCHULE OBERRONING - FREIANLAGEN

PROJEKTPHASE

2406_65
PLANPHASE
01.01
DATUM
23.01.2025
MAßSTAB
1:200
BEARBEITUNG
SD
GEZEICHNET
zel

PLANINHALT

Rodungsplan

LEISTUNGSPHASE

Bestandsermittlung

PROJEKT

DATUM

BEFÜLLT

INHALT

BAU-HERR

Katholisches Wohnbau- und Siedlungswerk der
Diözese Regensburg GmbH
Großprofening 7
93049 Regensburg

DATUM

UNTERSCHRIFT