


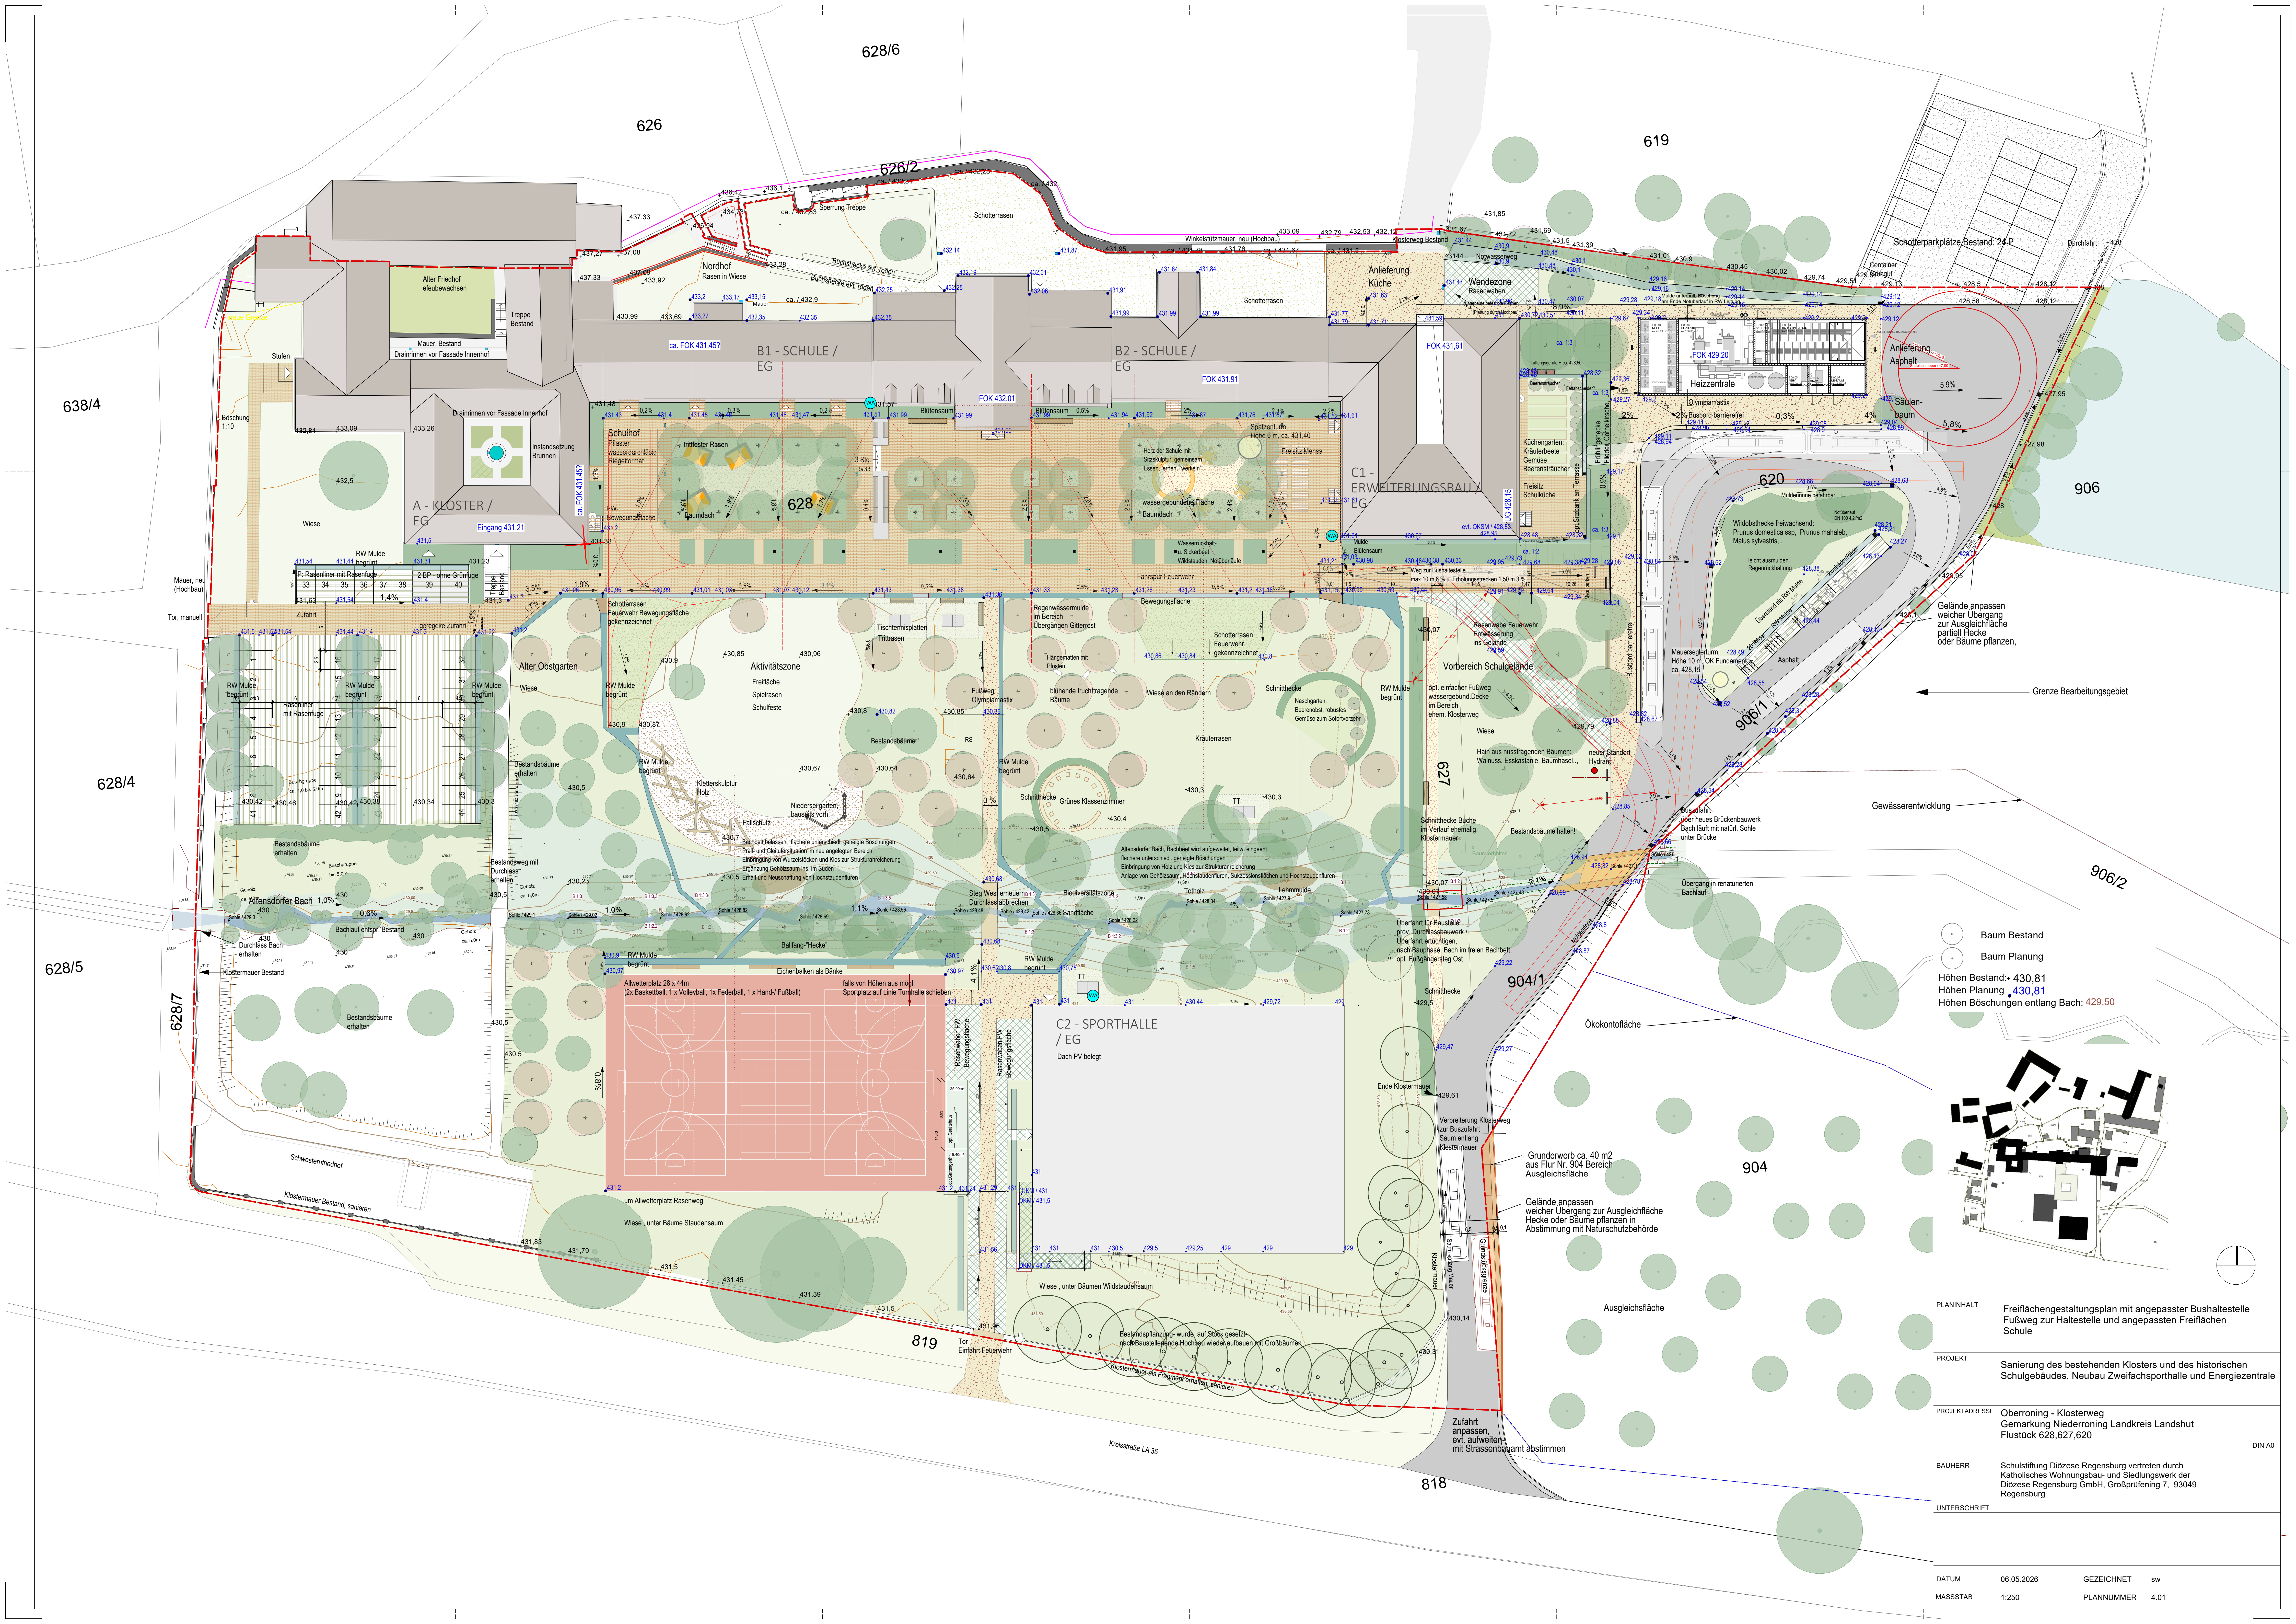

- Baum Bestand
- Baum Planung
- Höhen Bestand: 430,81
- Höhen Planung: 430,81
- Höhen Böschungen entlang Bach: 429,50



PLANINHALT	Freifächengestaltungsplan mit angepasster Bushaltestelle Fußweg zur Haltestelle und angepassten Freiflächen Schule		
PROJEKT	Sanierung des bestehenden Klosters und des historischen Schulgebäudes, Neubau Zweifachsporthalle und Energiezentrale		
PROJEKTADRESSE	Oberroning - Klosterweg Gemarkung Niederroning Landkreis Landshut Flurstück 628.627.620		
BAUHERR	Schulstiftung Diözese Regensburg vertreten durch Katholisches Wohnungsbau- und Siedlungswerk der Diözese Regensburg GmbH, Großprüfening 7, 93049 Regensburg		
UNTERSCHRIFT			
DATUM	06.05.2026	GEZEICHNET	sw
MASSSTAB	1:250	PLANNUMMER	4.01

