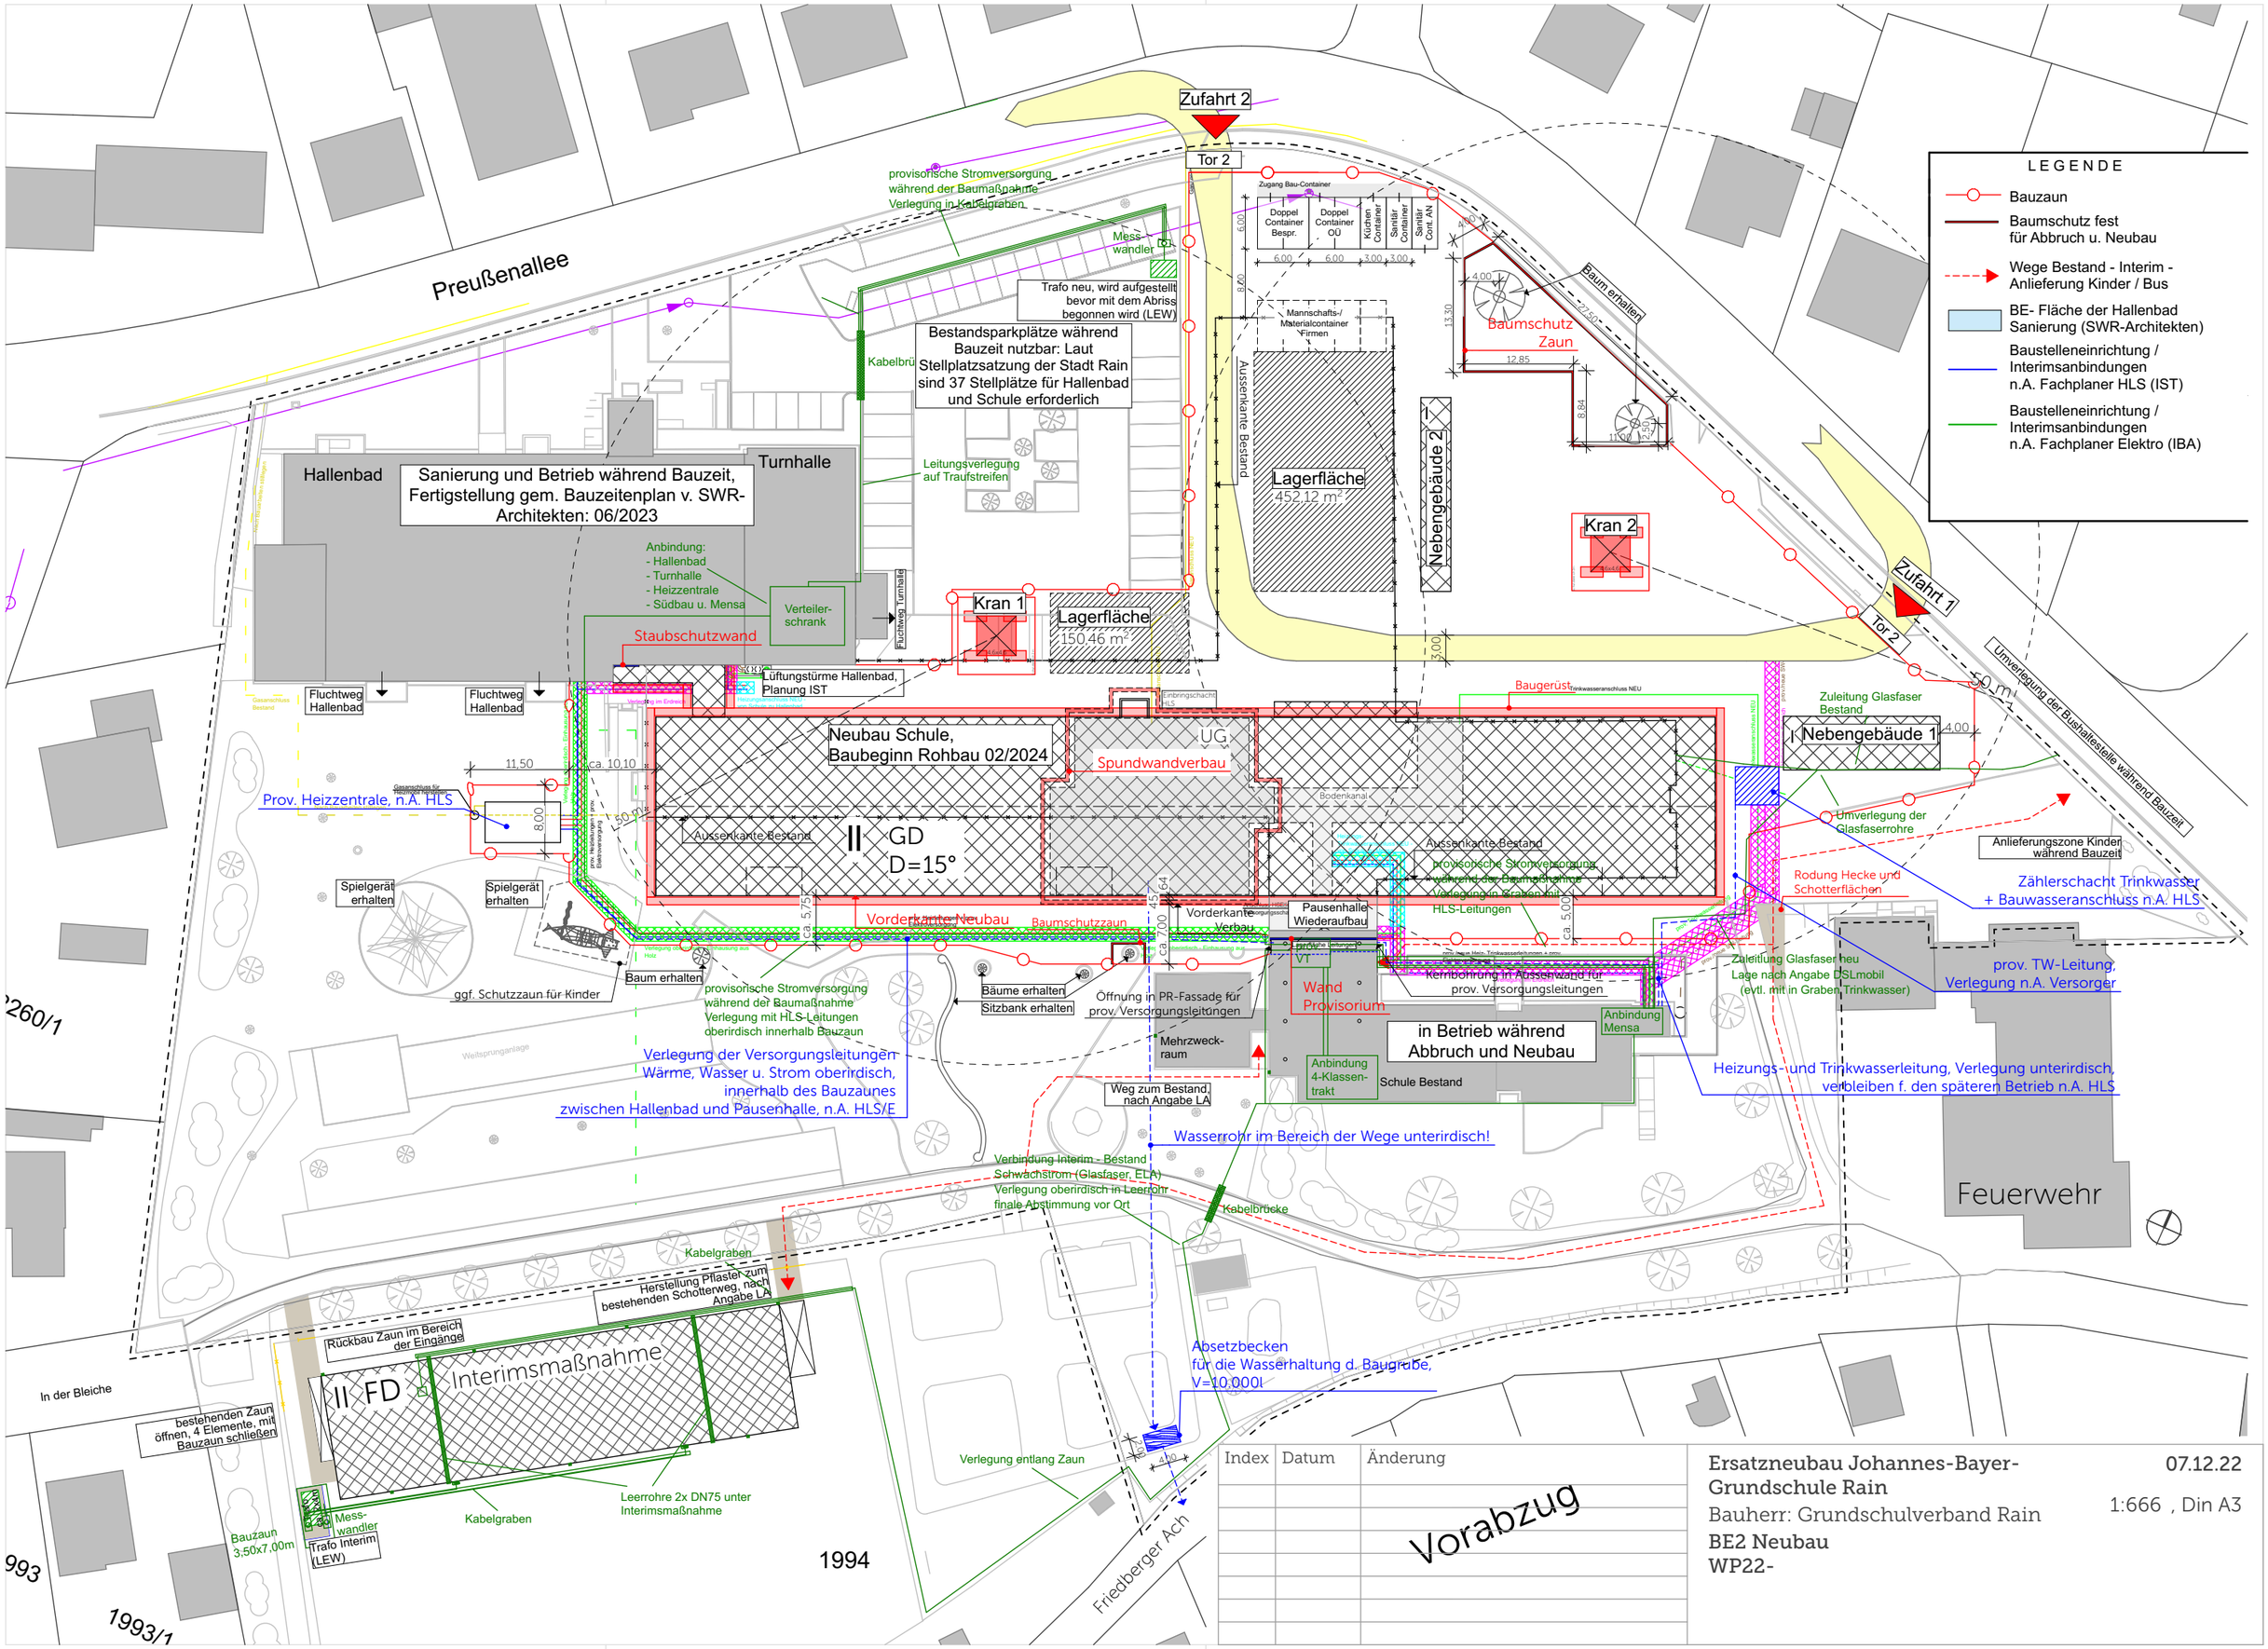

Index	Datum	Änderung

Vorabzug

Ersatzneubau Johannes-Bayer-Grundschule Rain

Bauherr: Grundschulverband Rain

BE2 Neubau

WP22-

07.12.22

1:666 , Din A3