
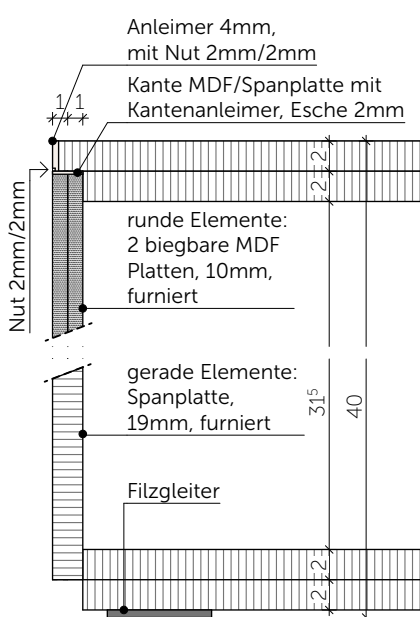


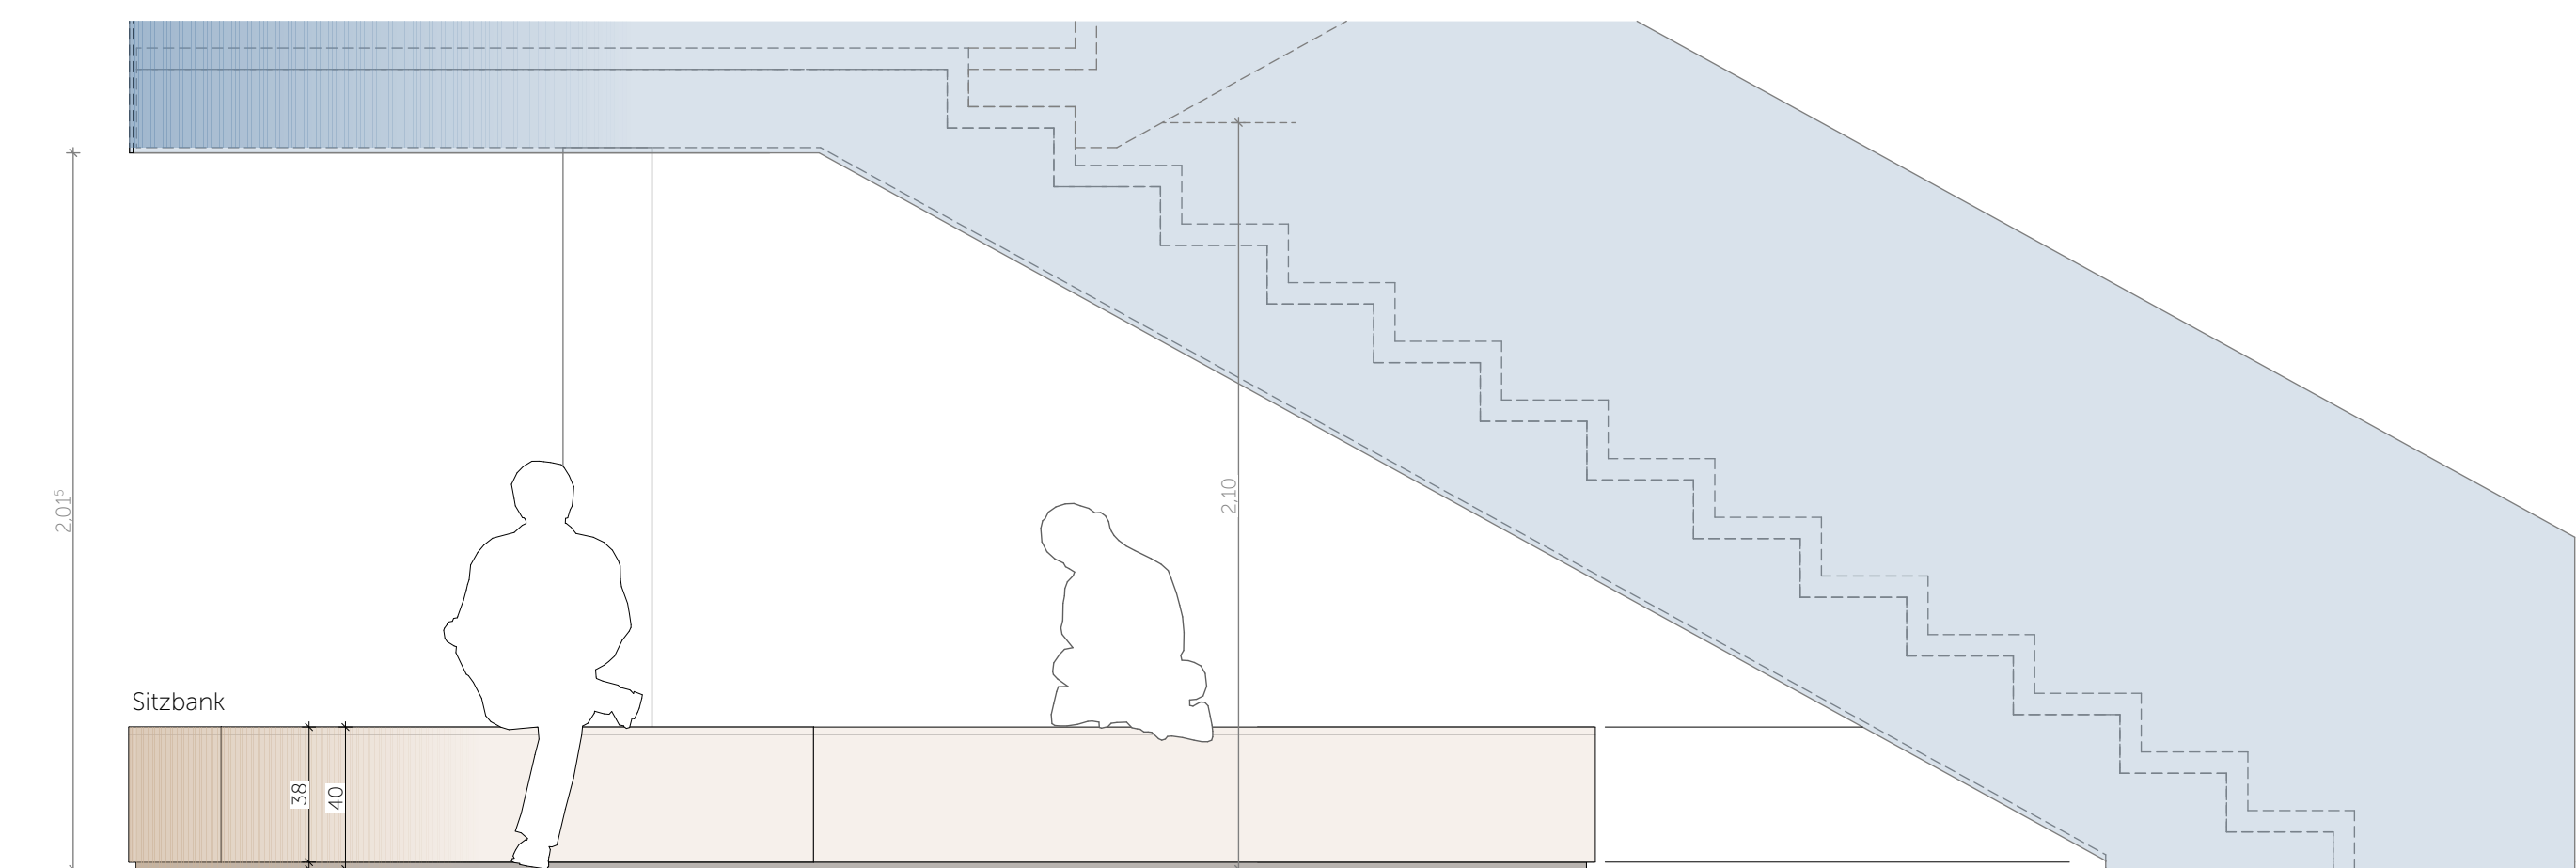

Vertikal Schnitt 1:5

Herzog-Heinrich-Straße 20 80336 München
Tel: 089 21898443-0 Fax: 089 21898443-33
info@himerundriehl.de himerundriehl.de

***himer & riehle architekten**
stadtplaner bda partg mbb