



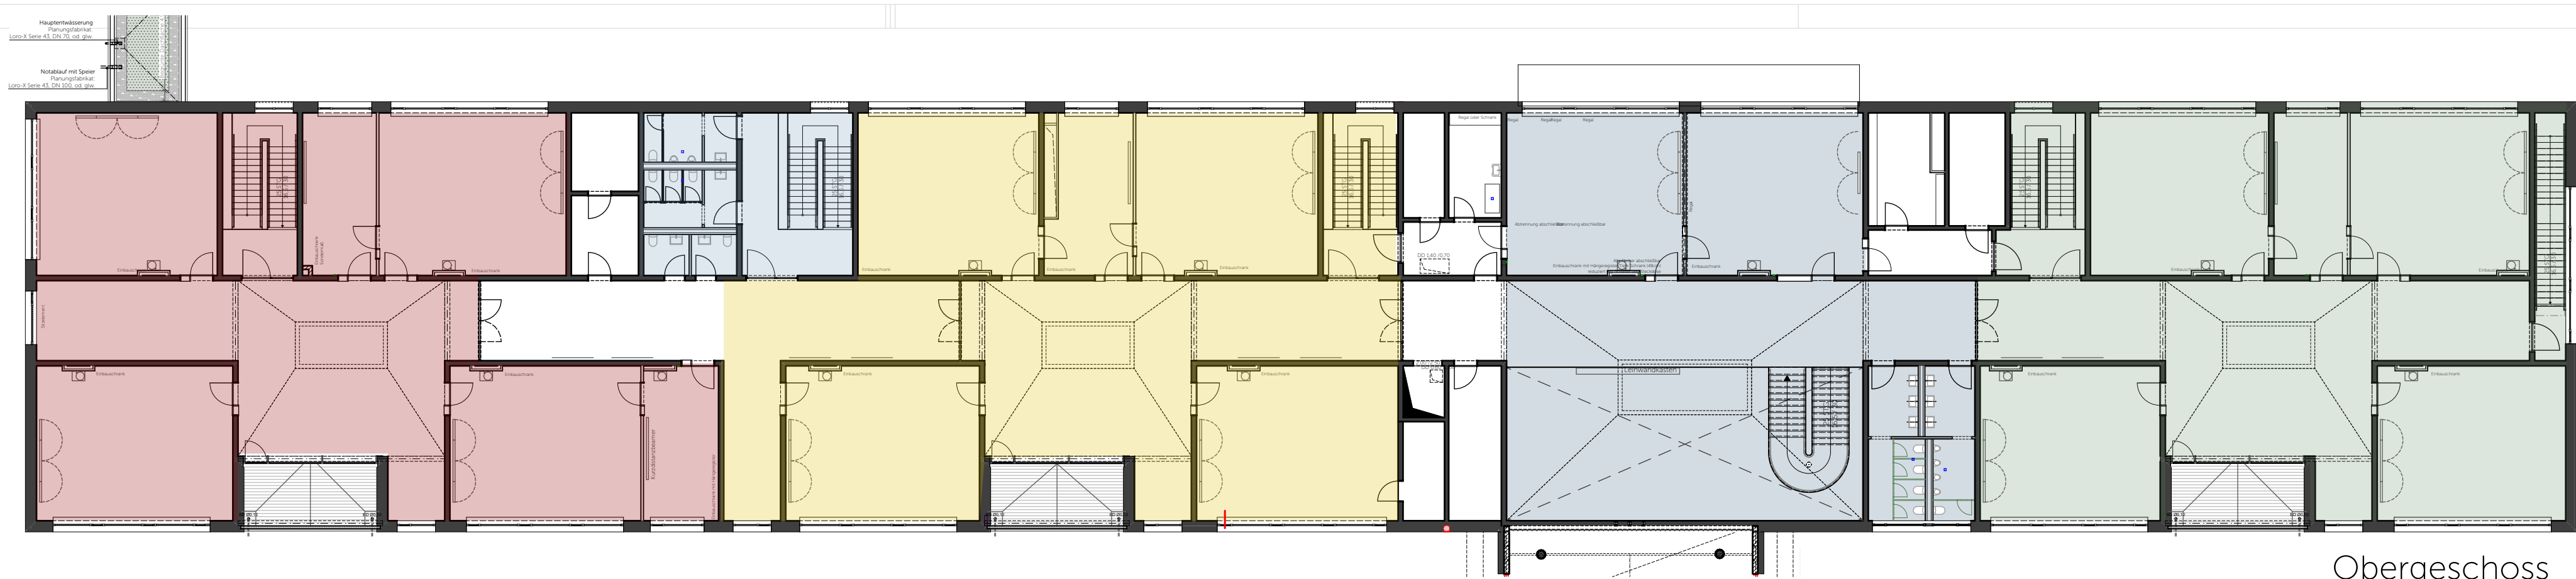

Obergeschoss

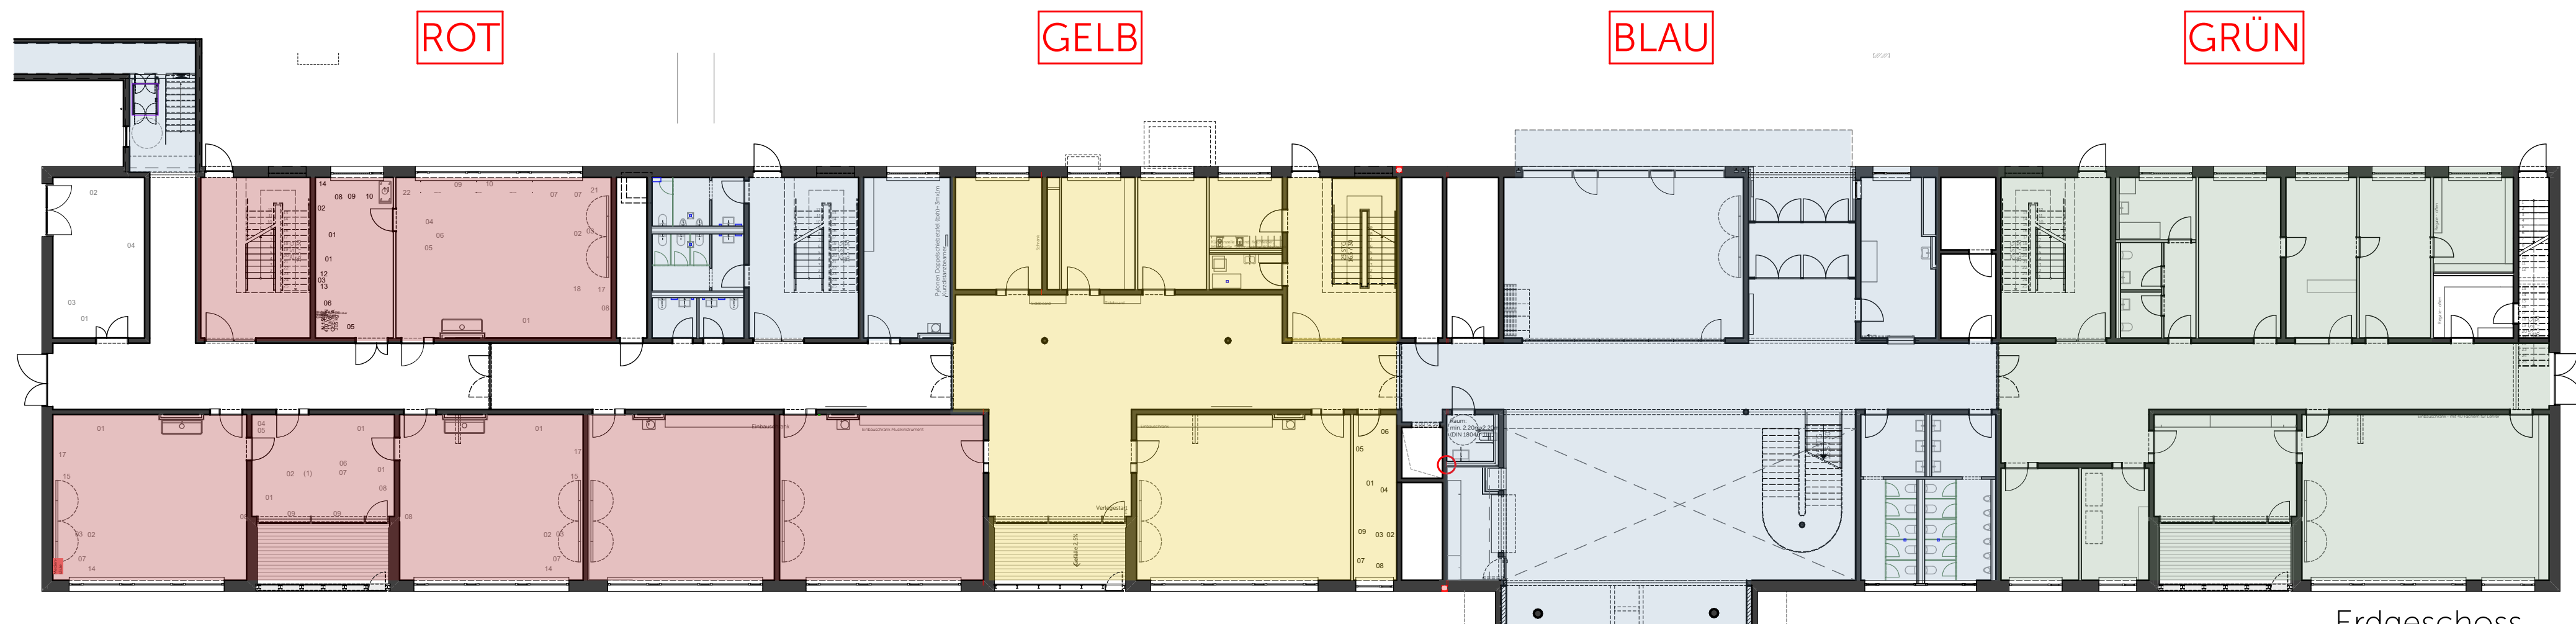

Erdgeschoss