
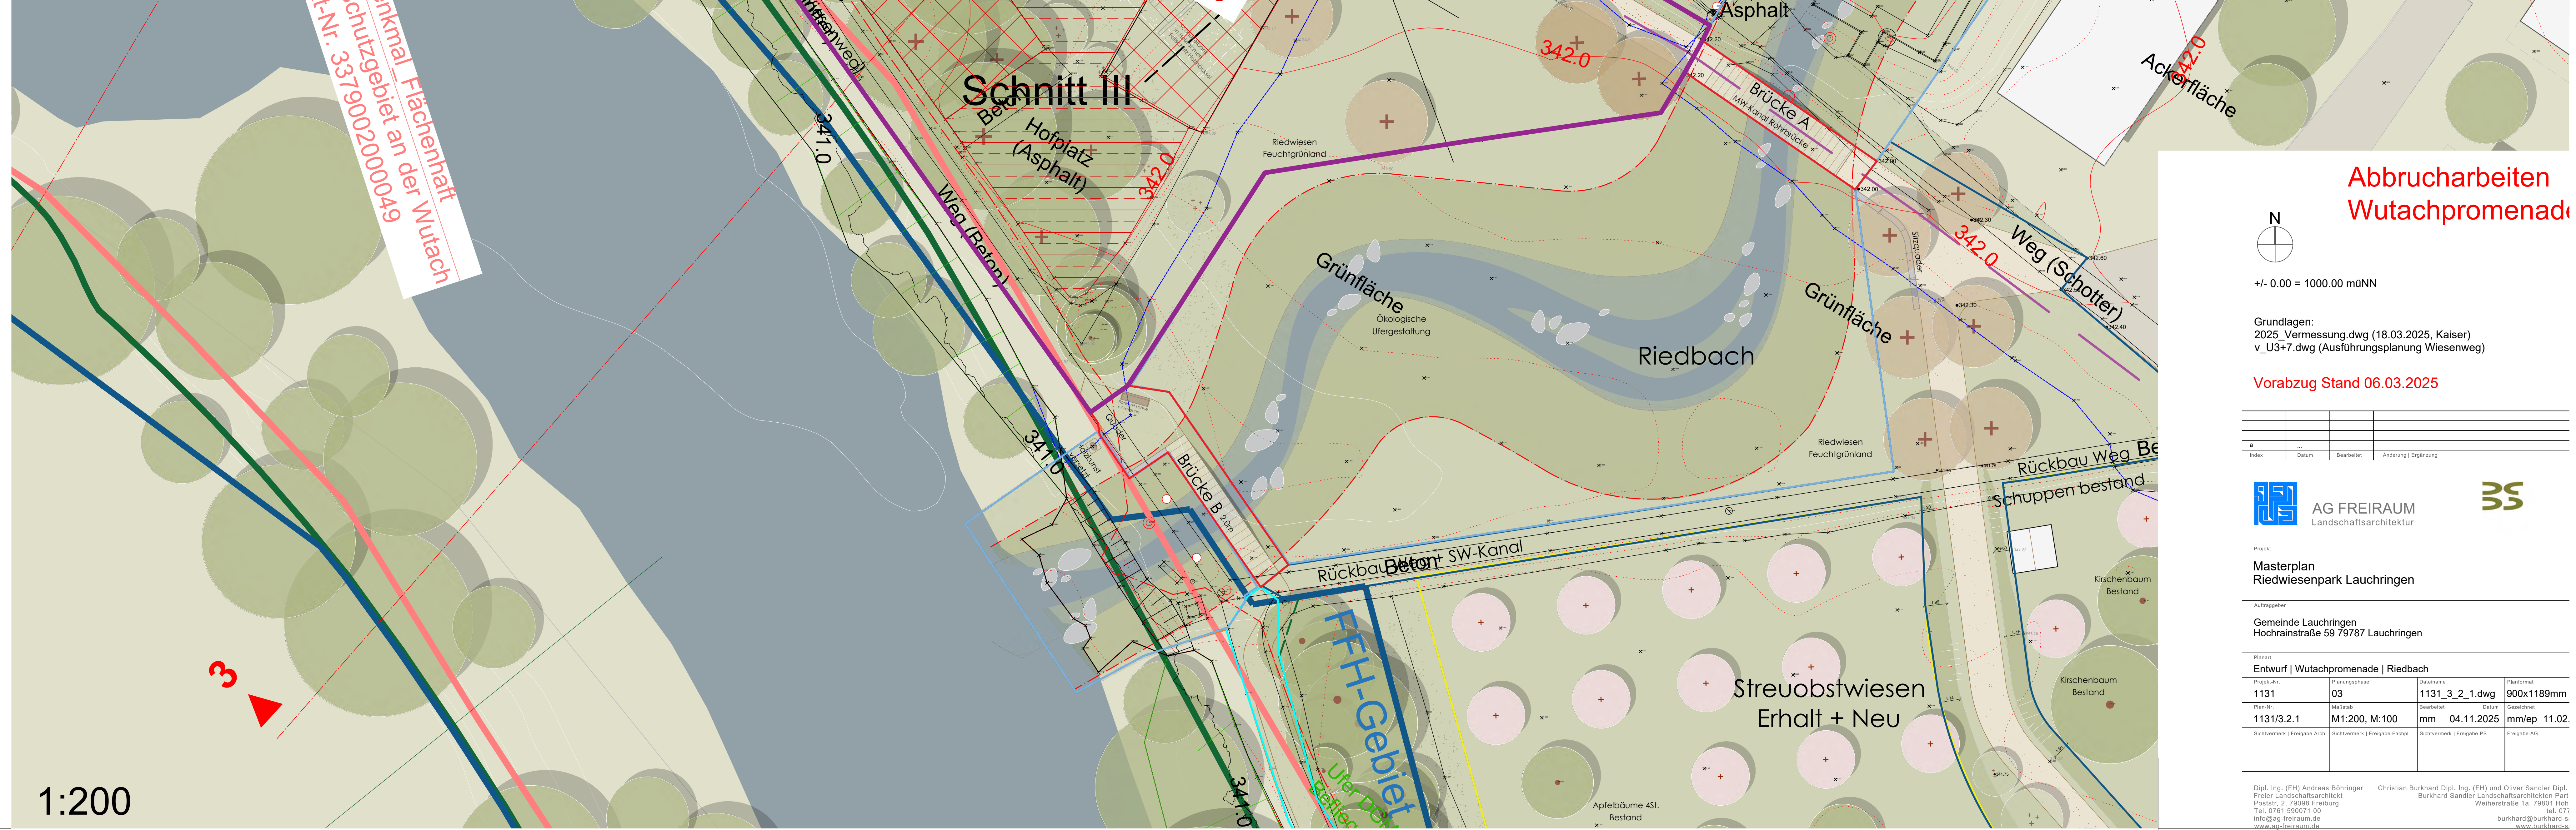
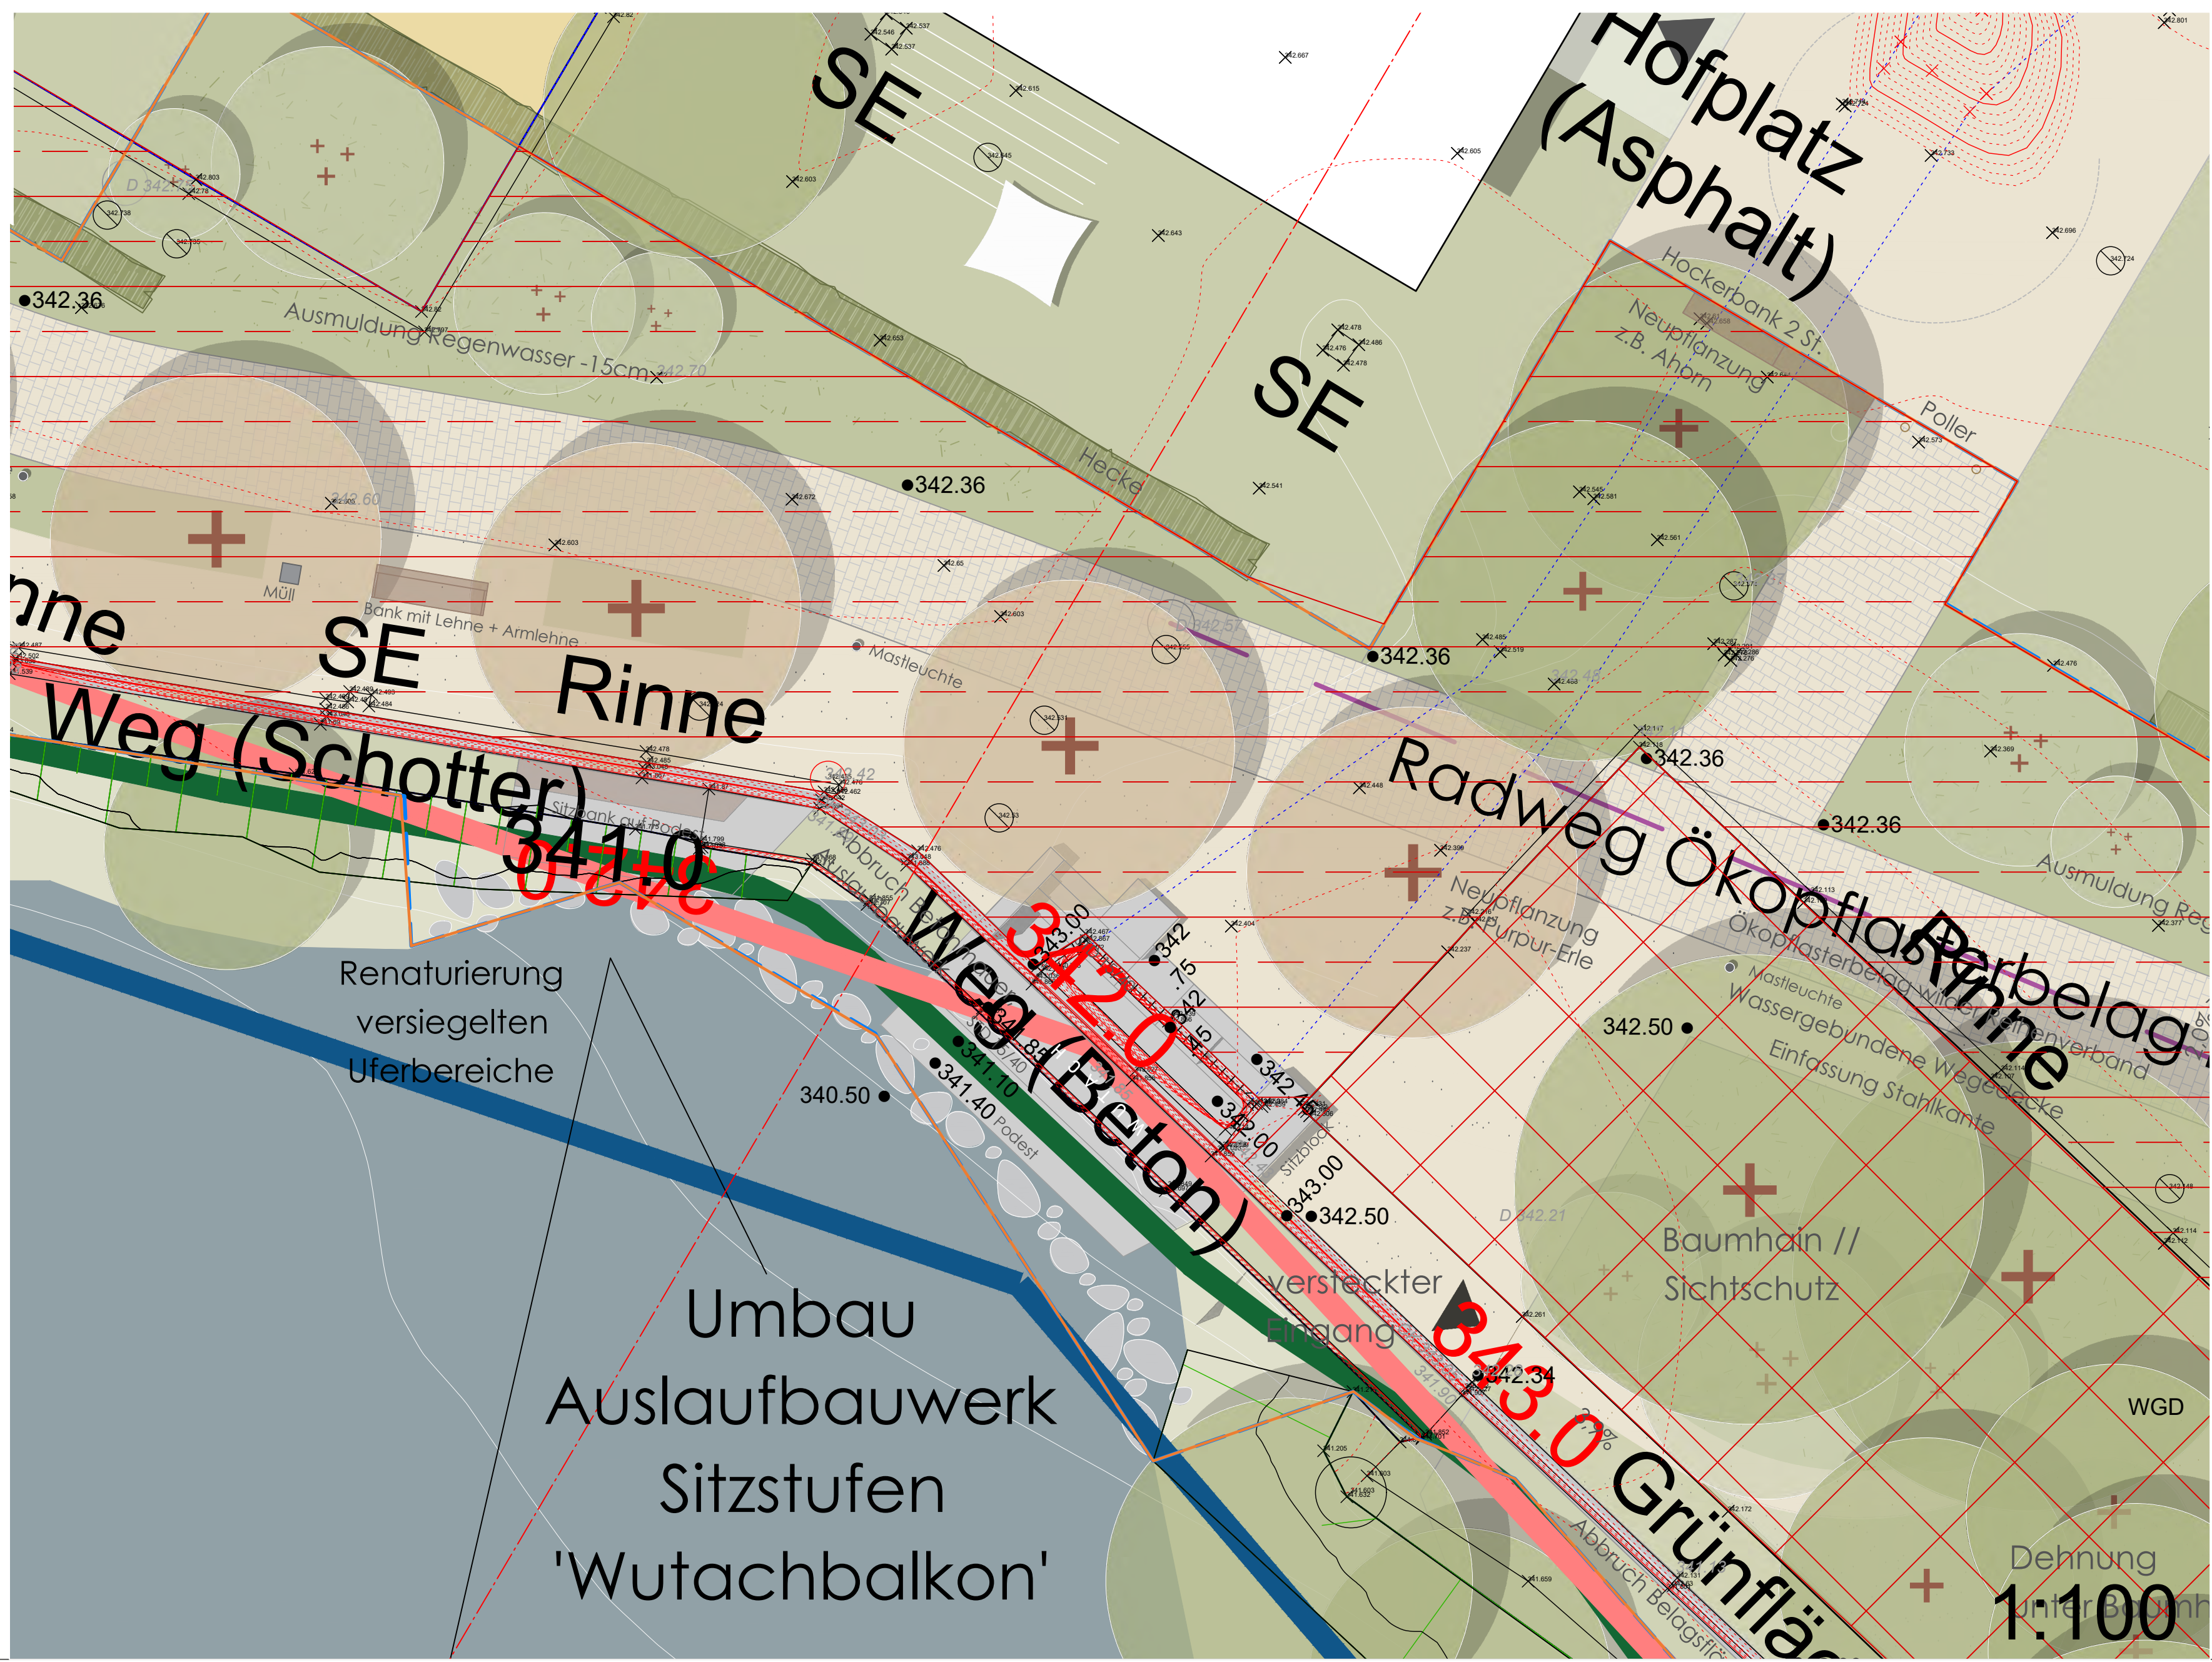
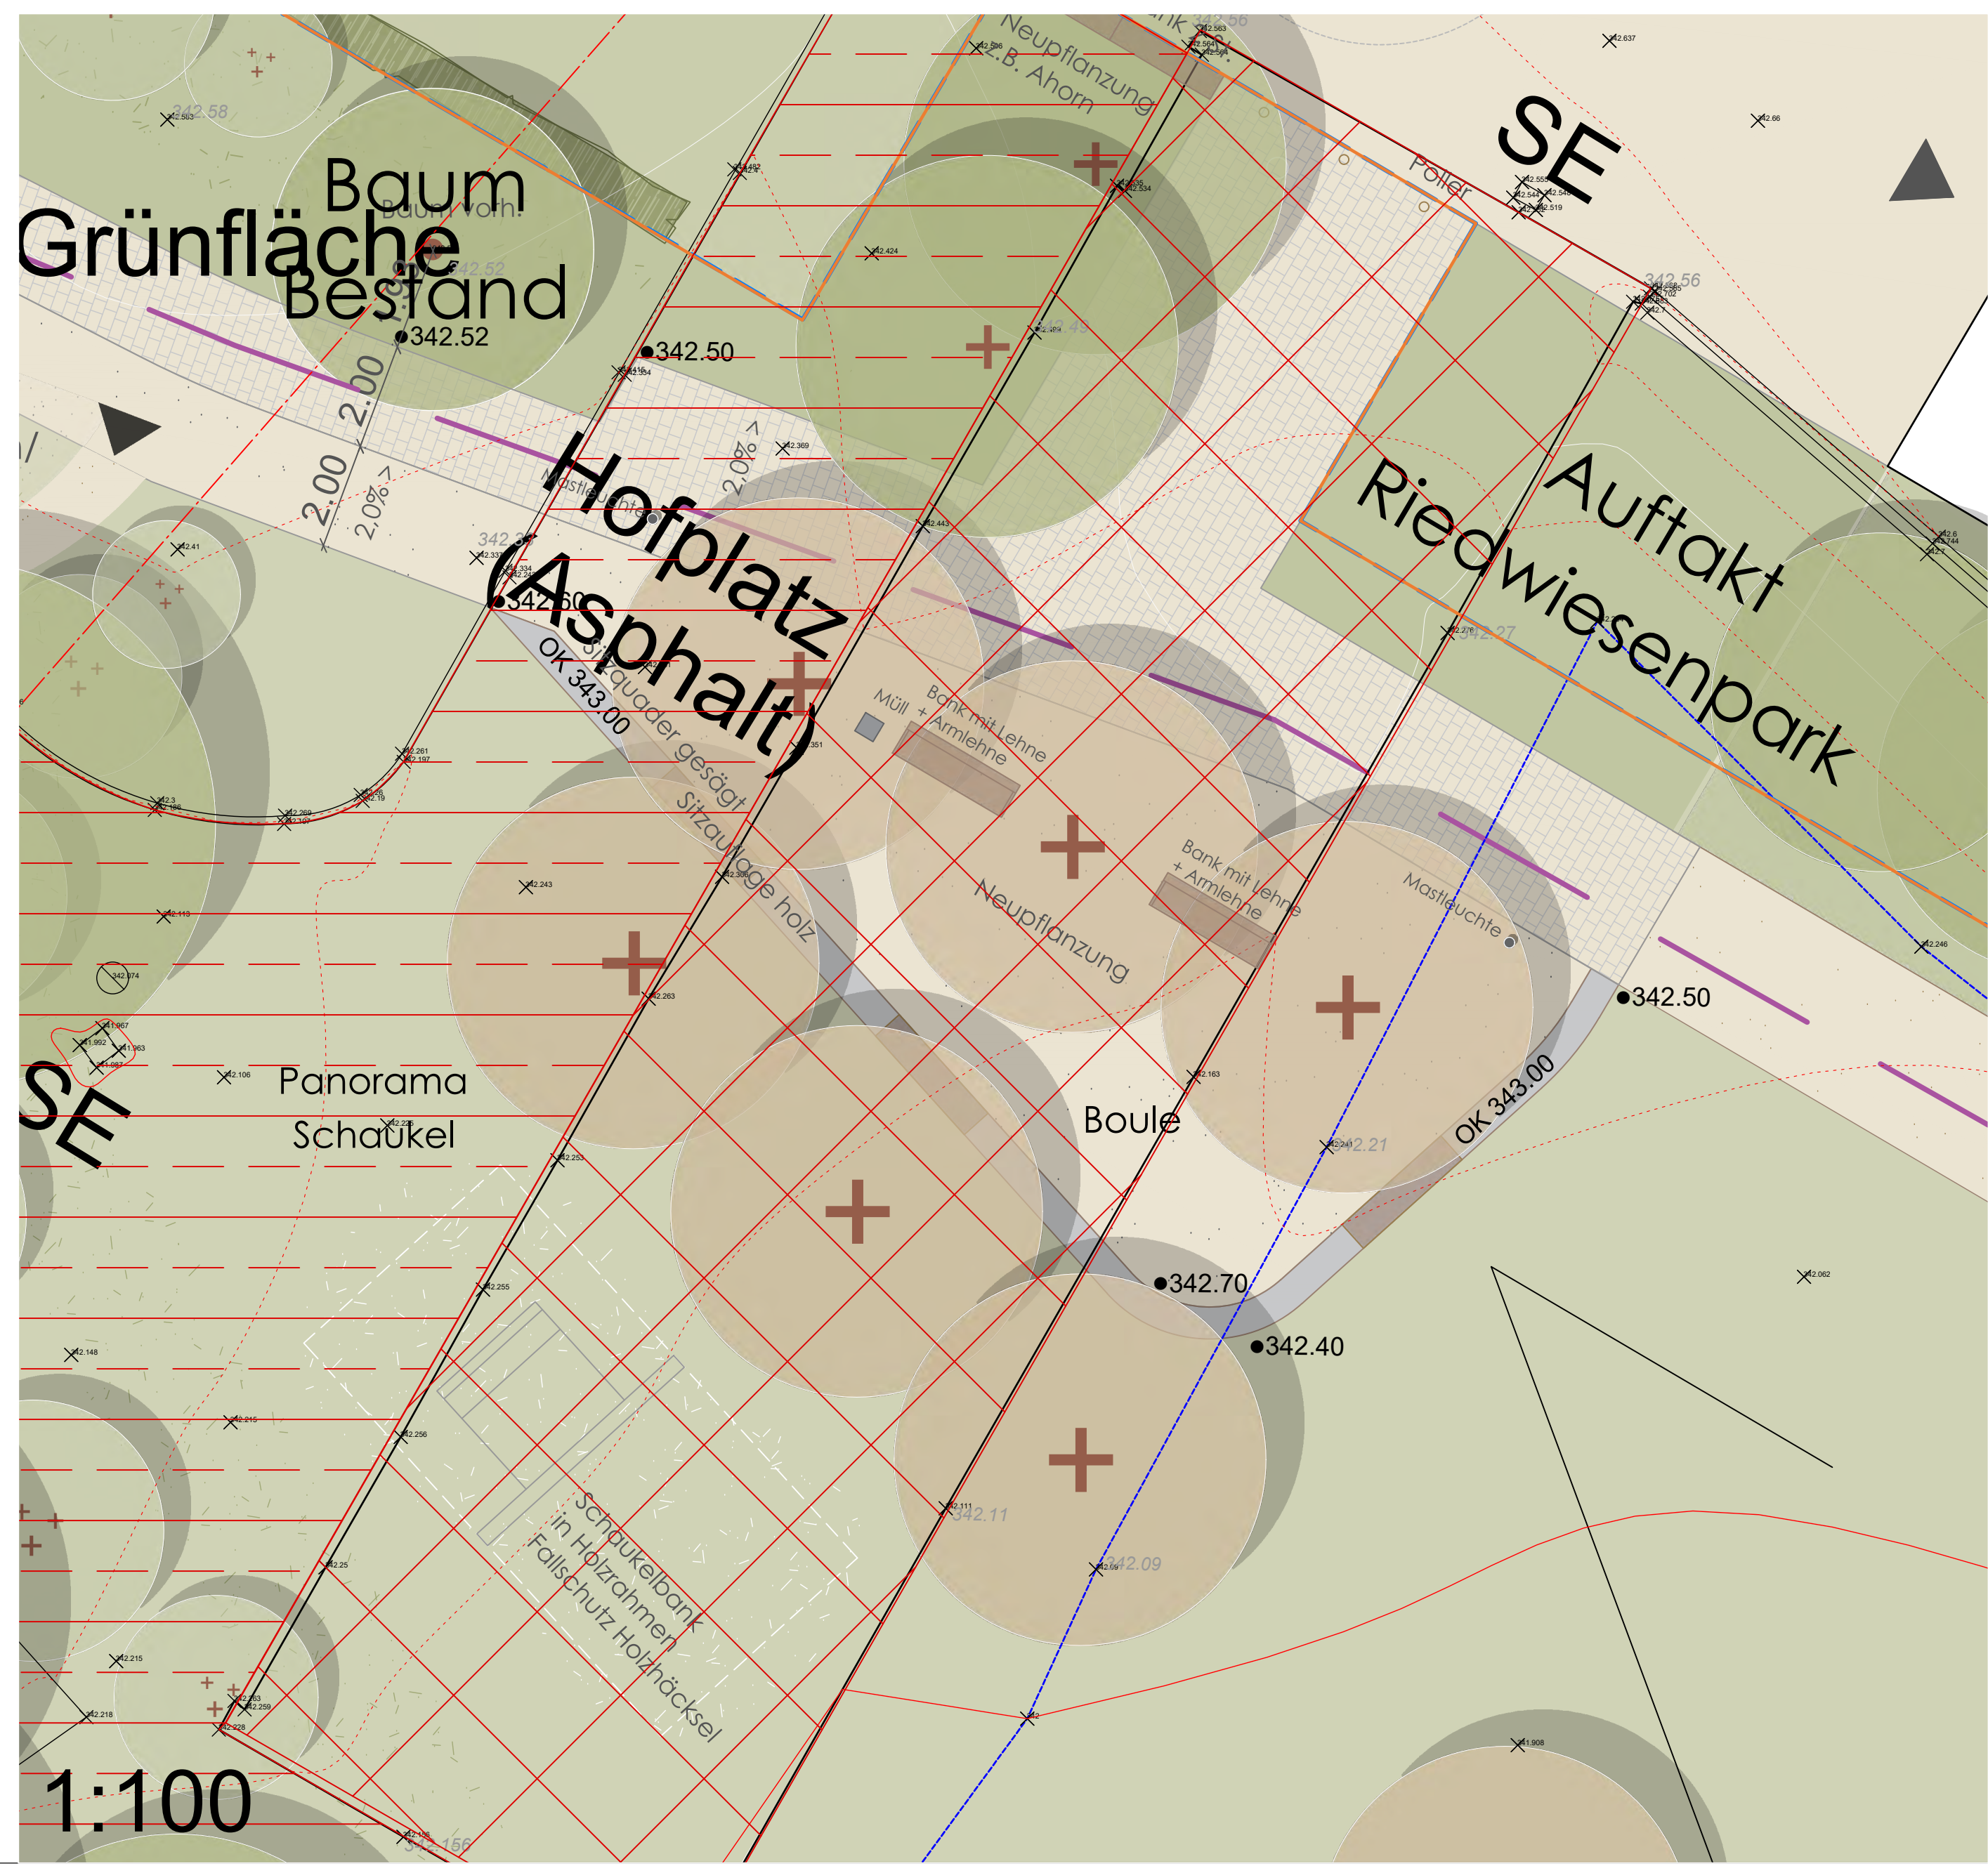


 

**Abbrucharbeiten
Wutachpromenade**

N
+/- 0.00 = 1000.00 mNN

Grundlagen:
2025 Vermessung dng (18.03.2025, Kaiser)
v. US-7 dng (Ausführungsplanung Wieserweg)

Vorabzug Stand 06.03.2025

Entwurf	Wutachpromenade Riedbach
1131	03
1131/3.2.1	M1:200, M1:100
1131/3.2.1	M1:200, M1:100

AG FREIRAUM
Landschaftsarchitektur

Masterplan
Riedwiesenpark Lauchringen

Gemeinde Lauchringen

Entwurf | Wutachpromenade | Riedbach
1131 03 1131_3_2_1.dwg 900x1189mm
1131/3.2.1 M1:200, M1:100 mm 04.11.2025 mrv/ep 11.02.

Das Ing. (FH) Andreas Böninger
info@ag-freiraum.de
www.ag-freiraum.de

Christian Burkard Dipl.-Ing. (FH) und Oliver Sander Dipl.-Ing. (FH)
