

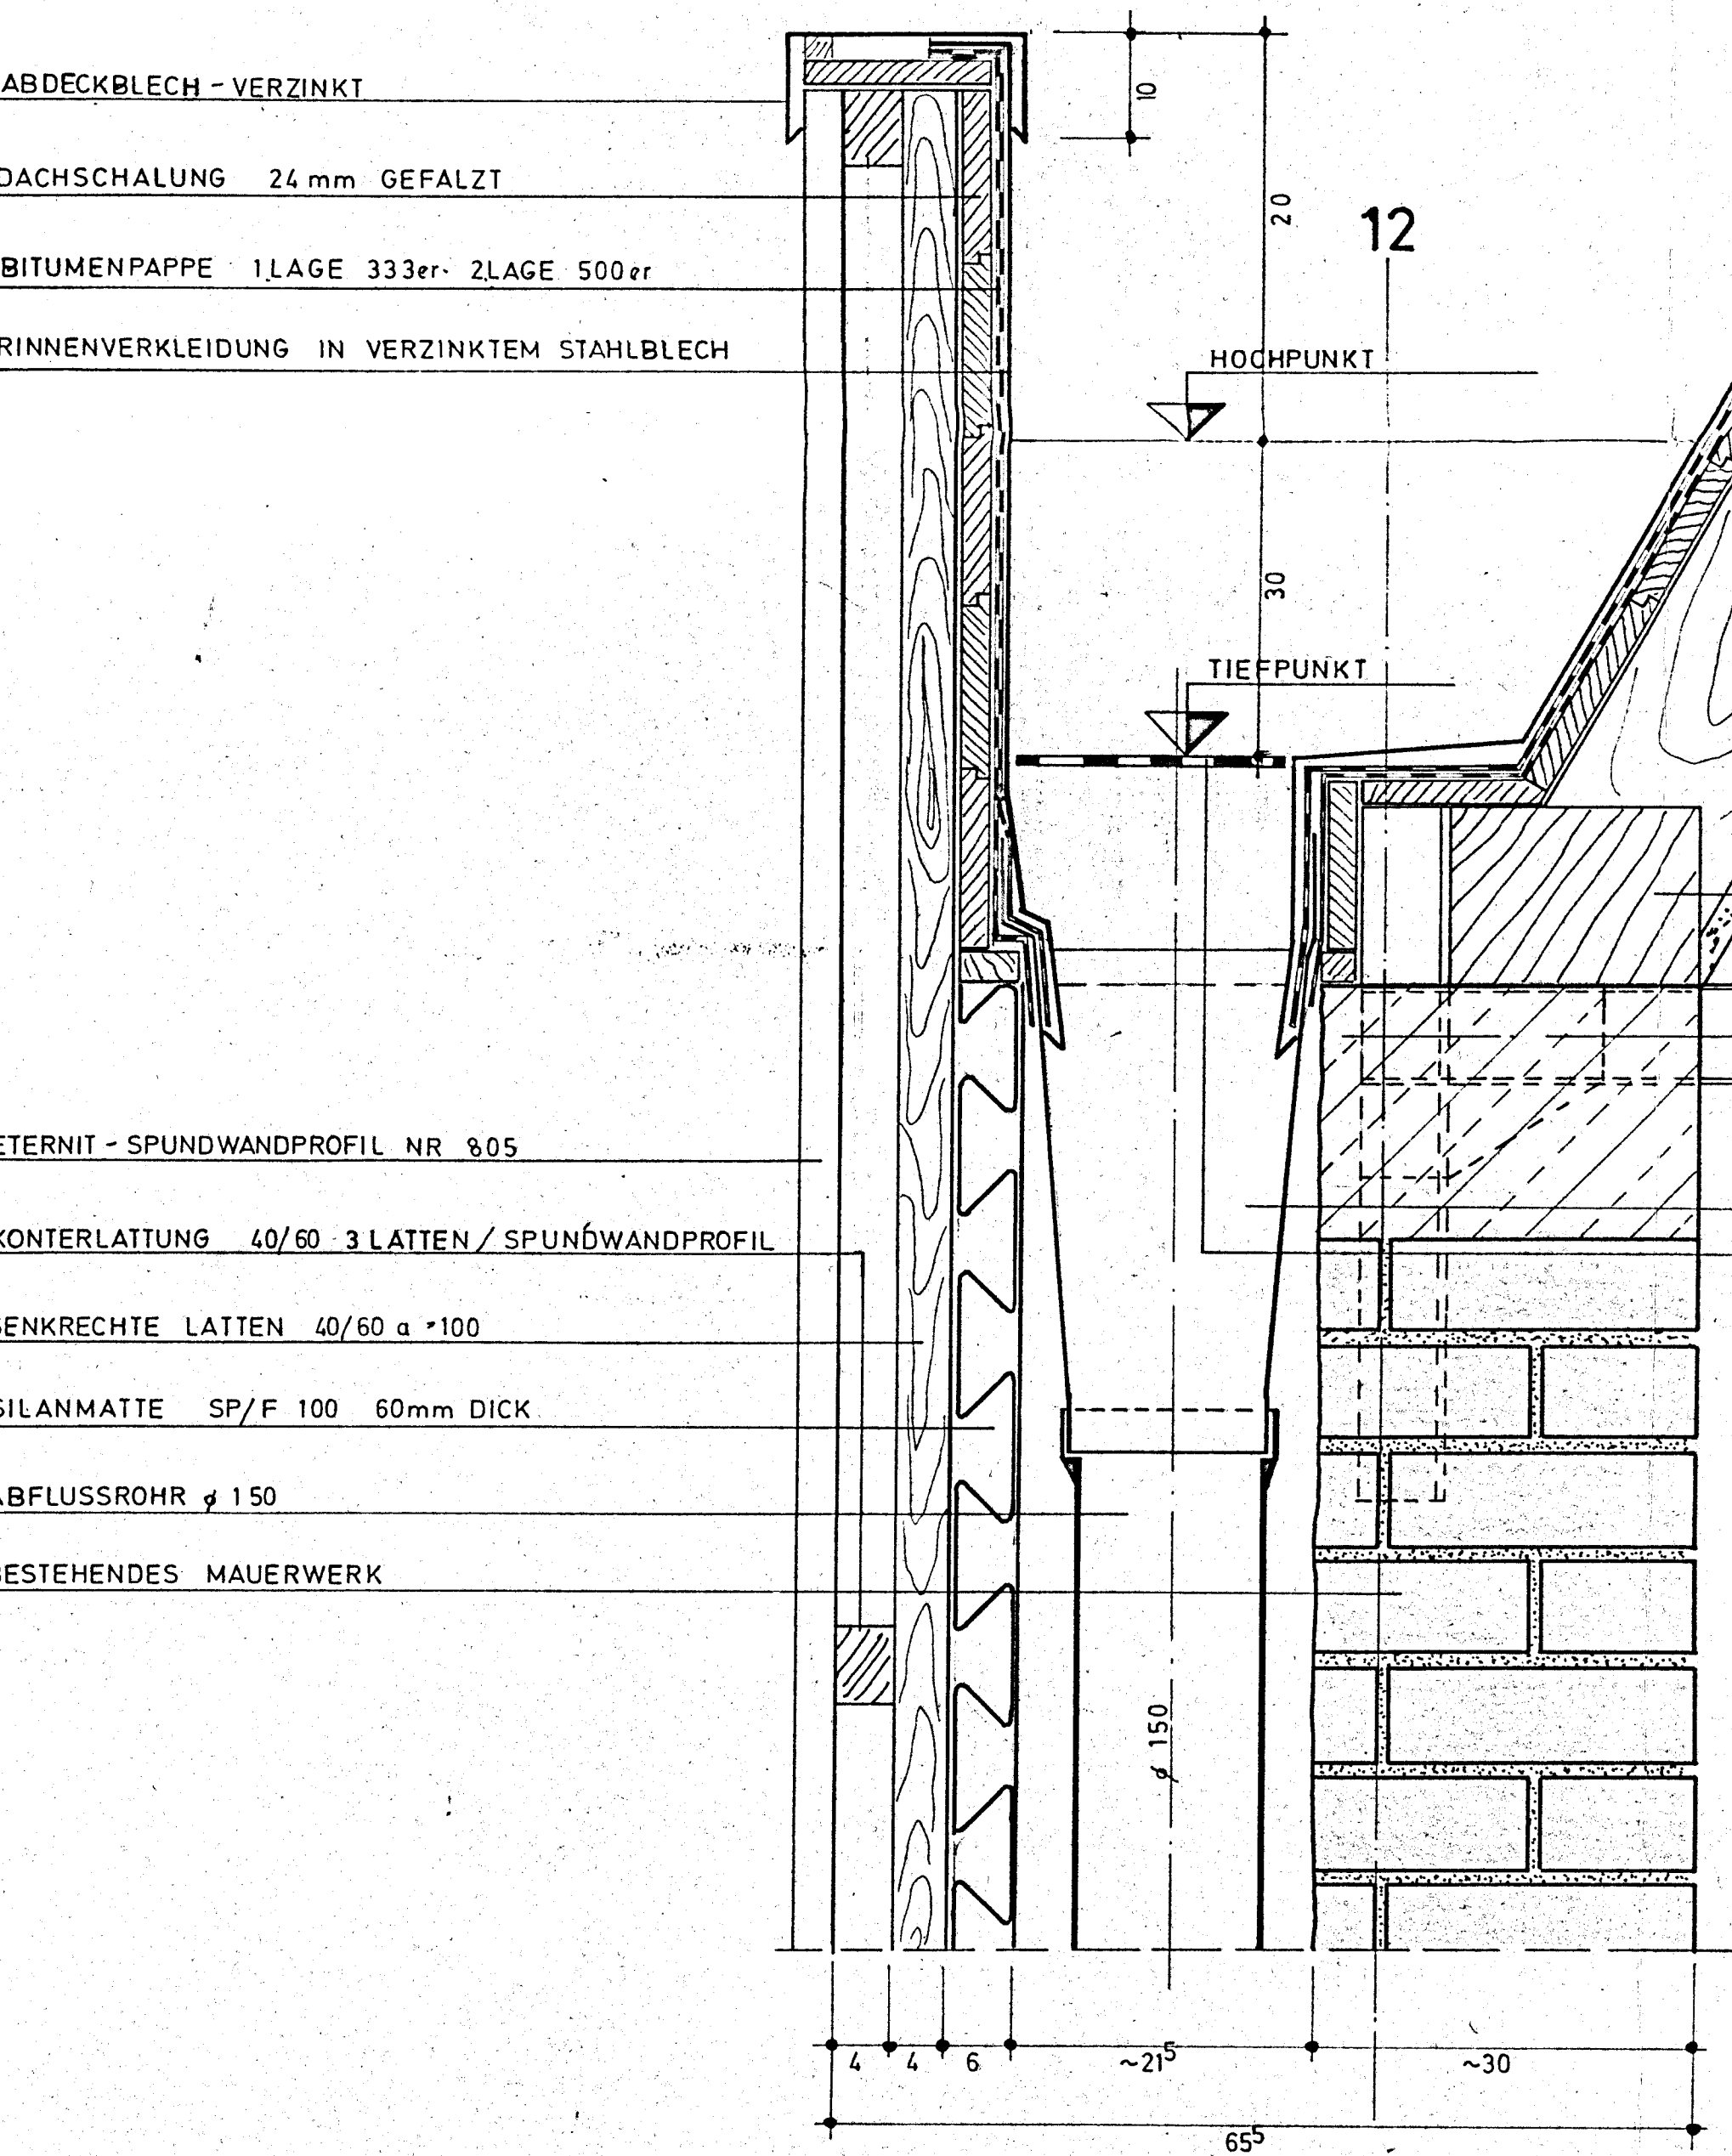
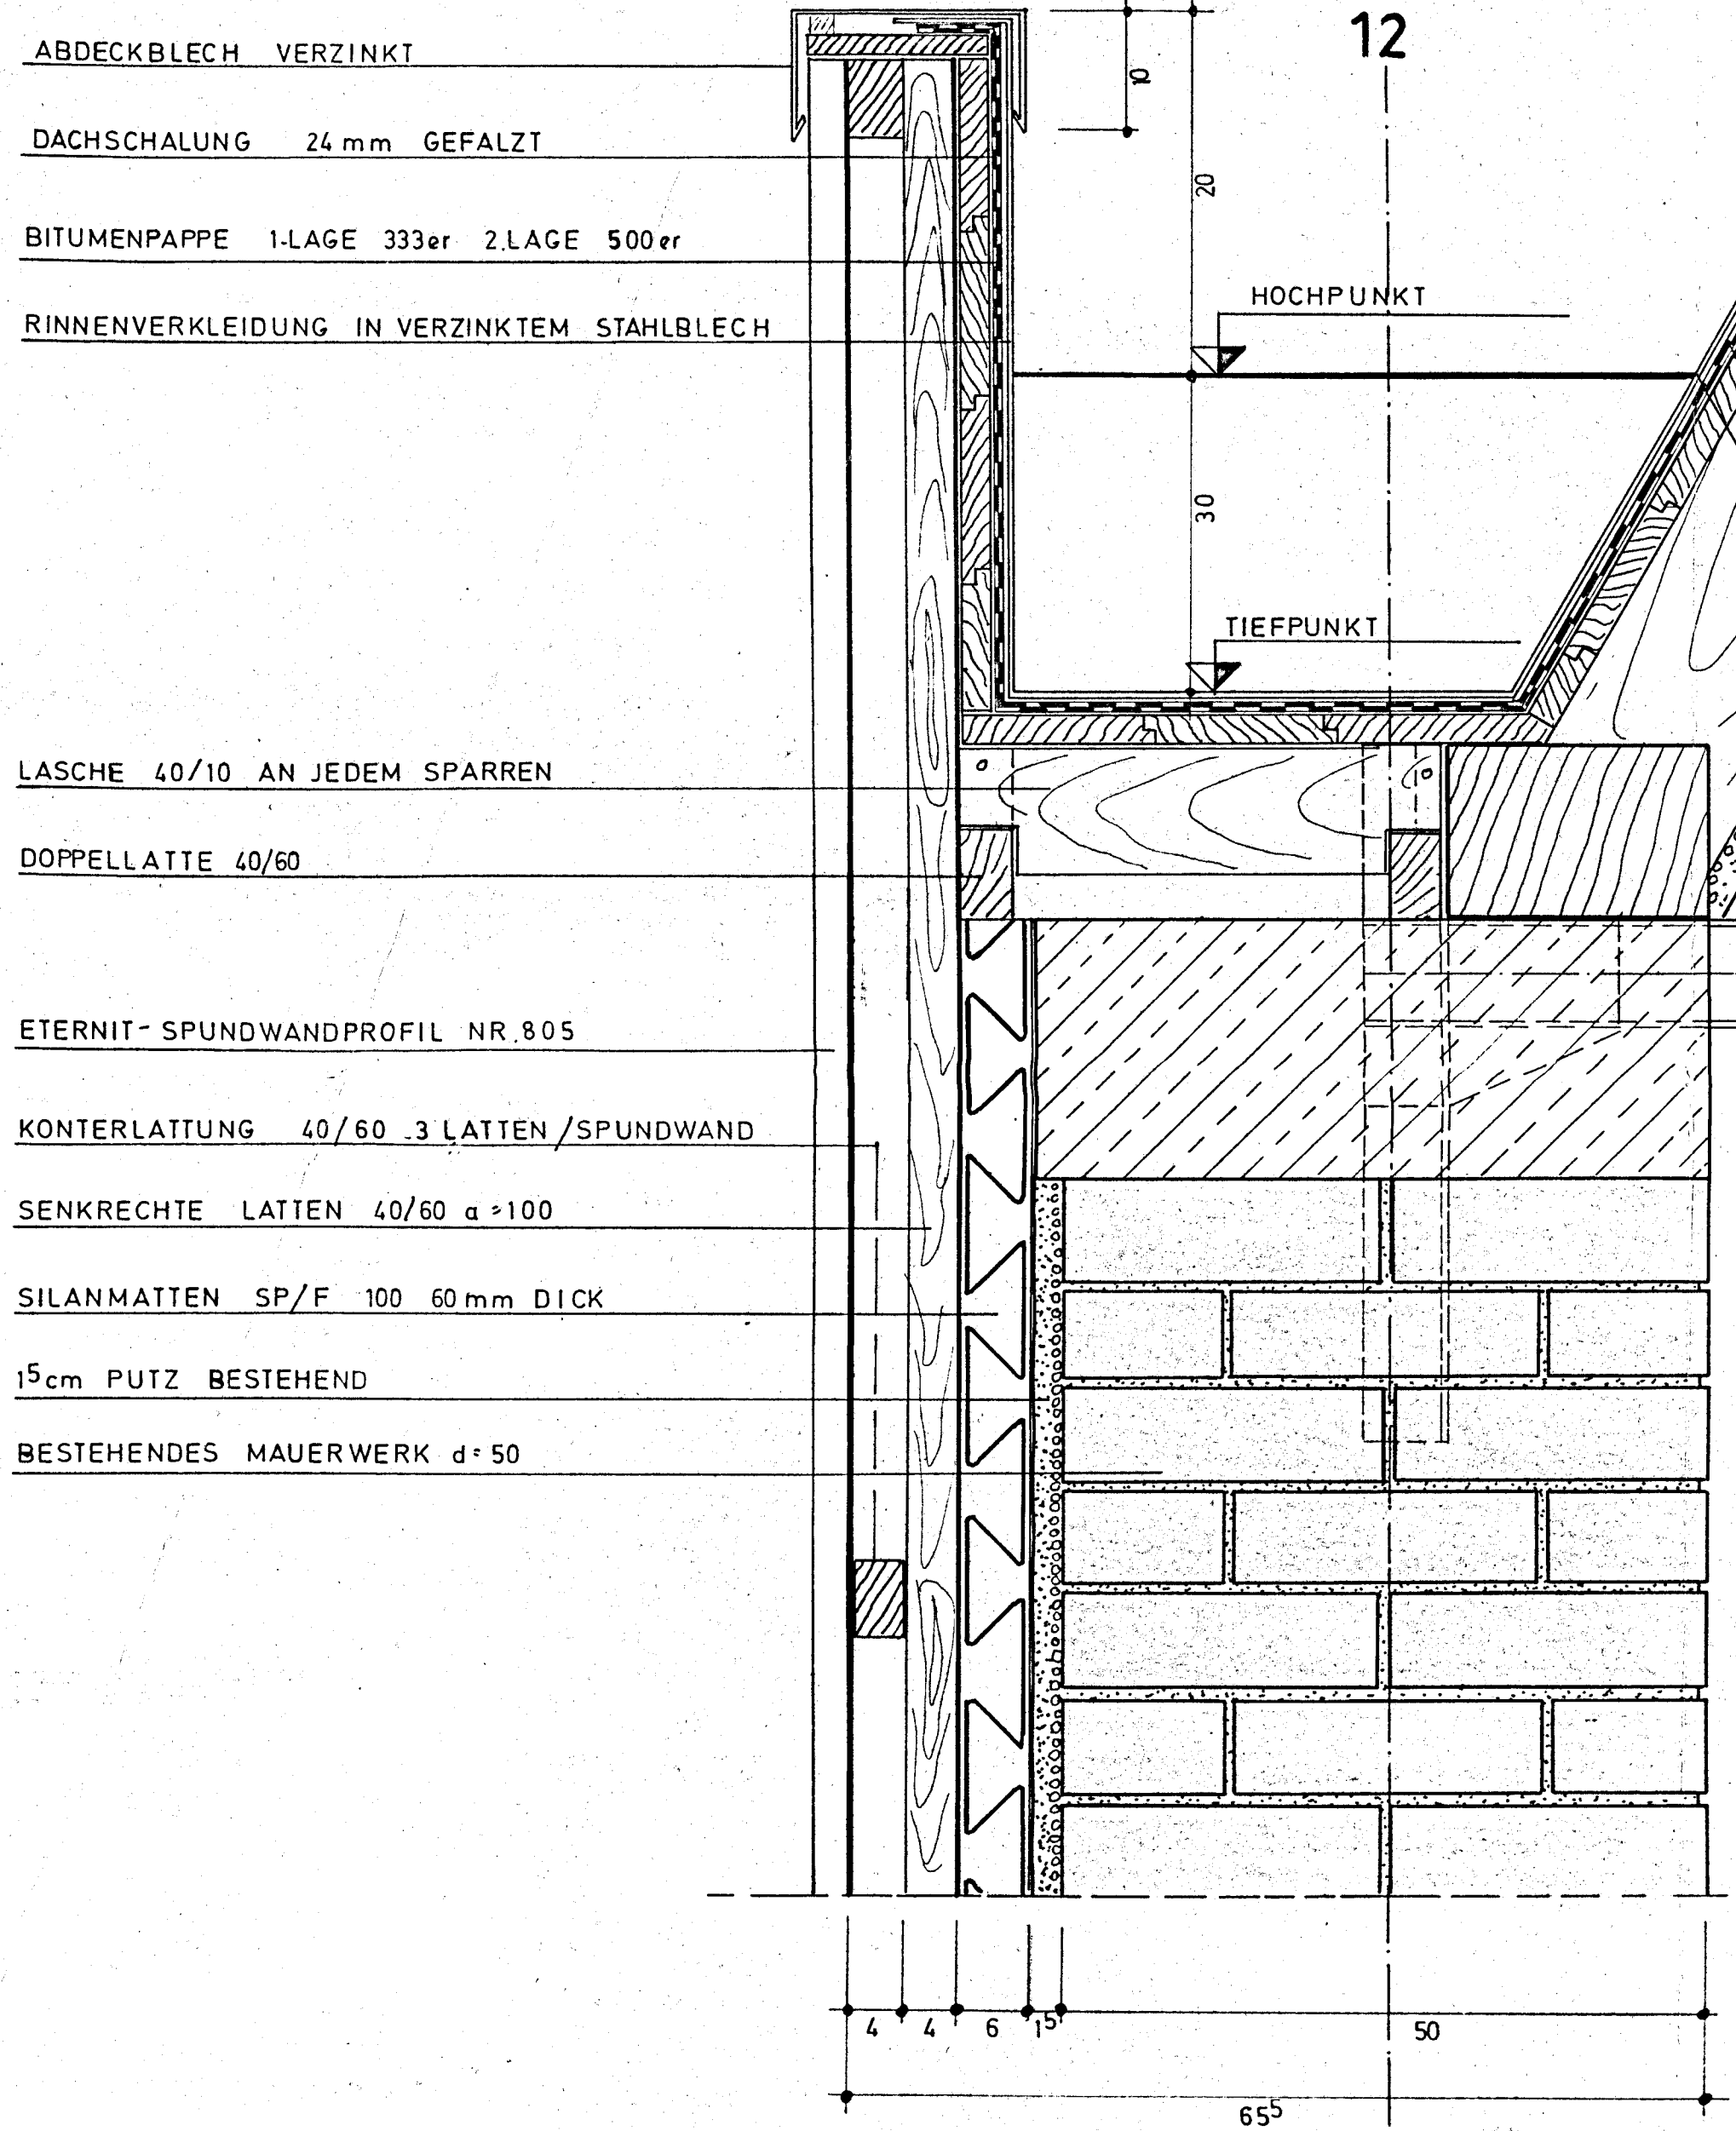



TRAUFAUSBILDUNG M=1:5
(NORDSEITE)

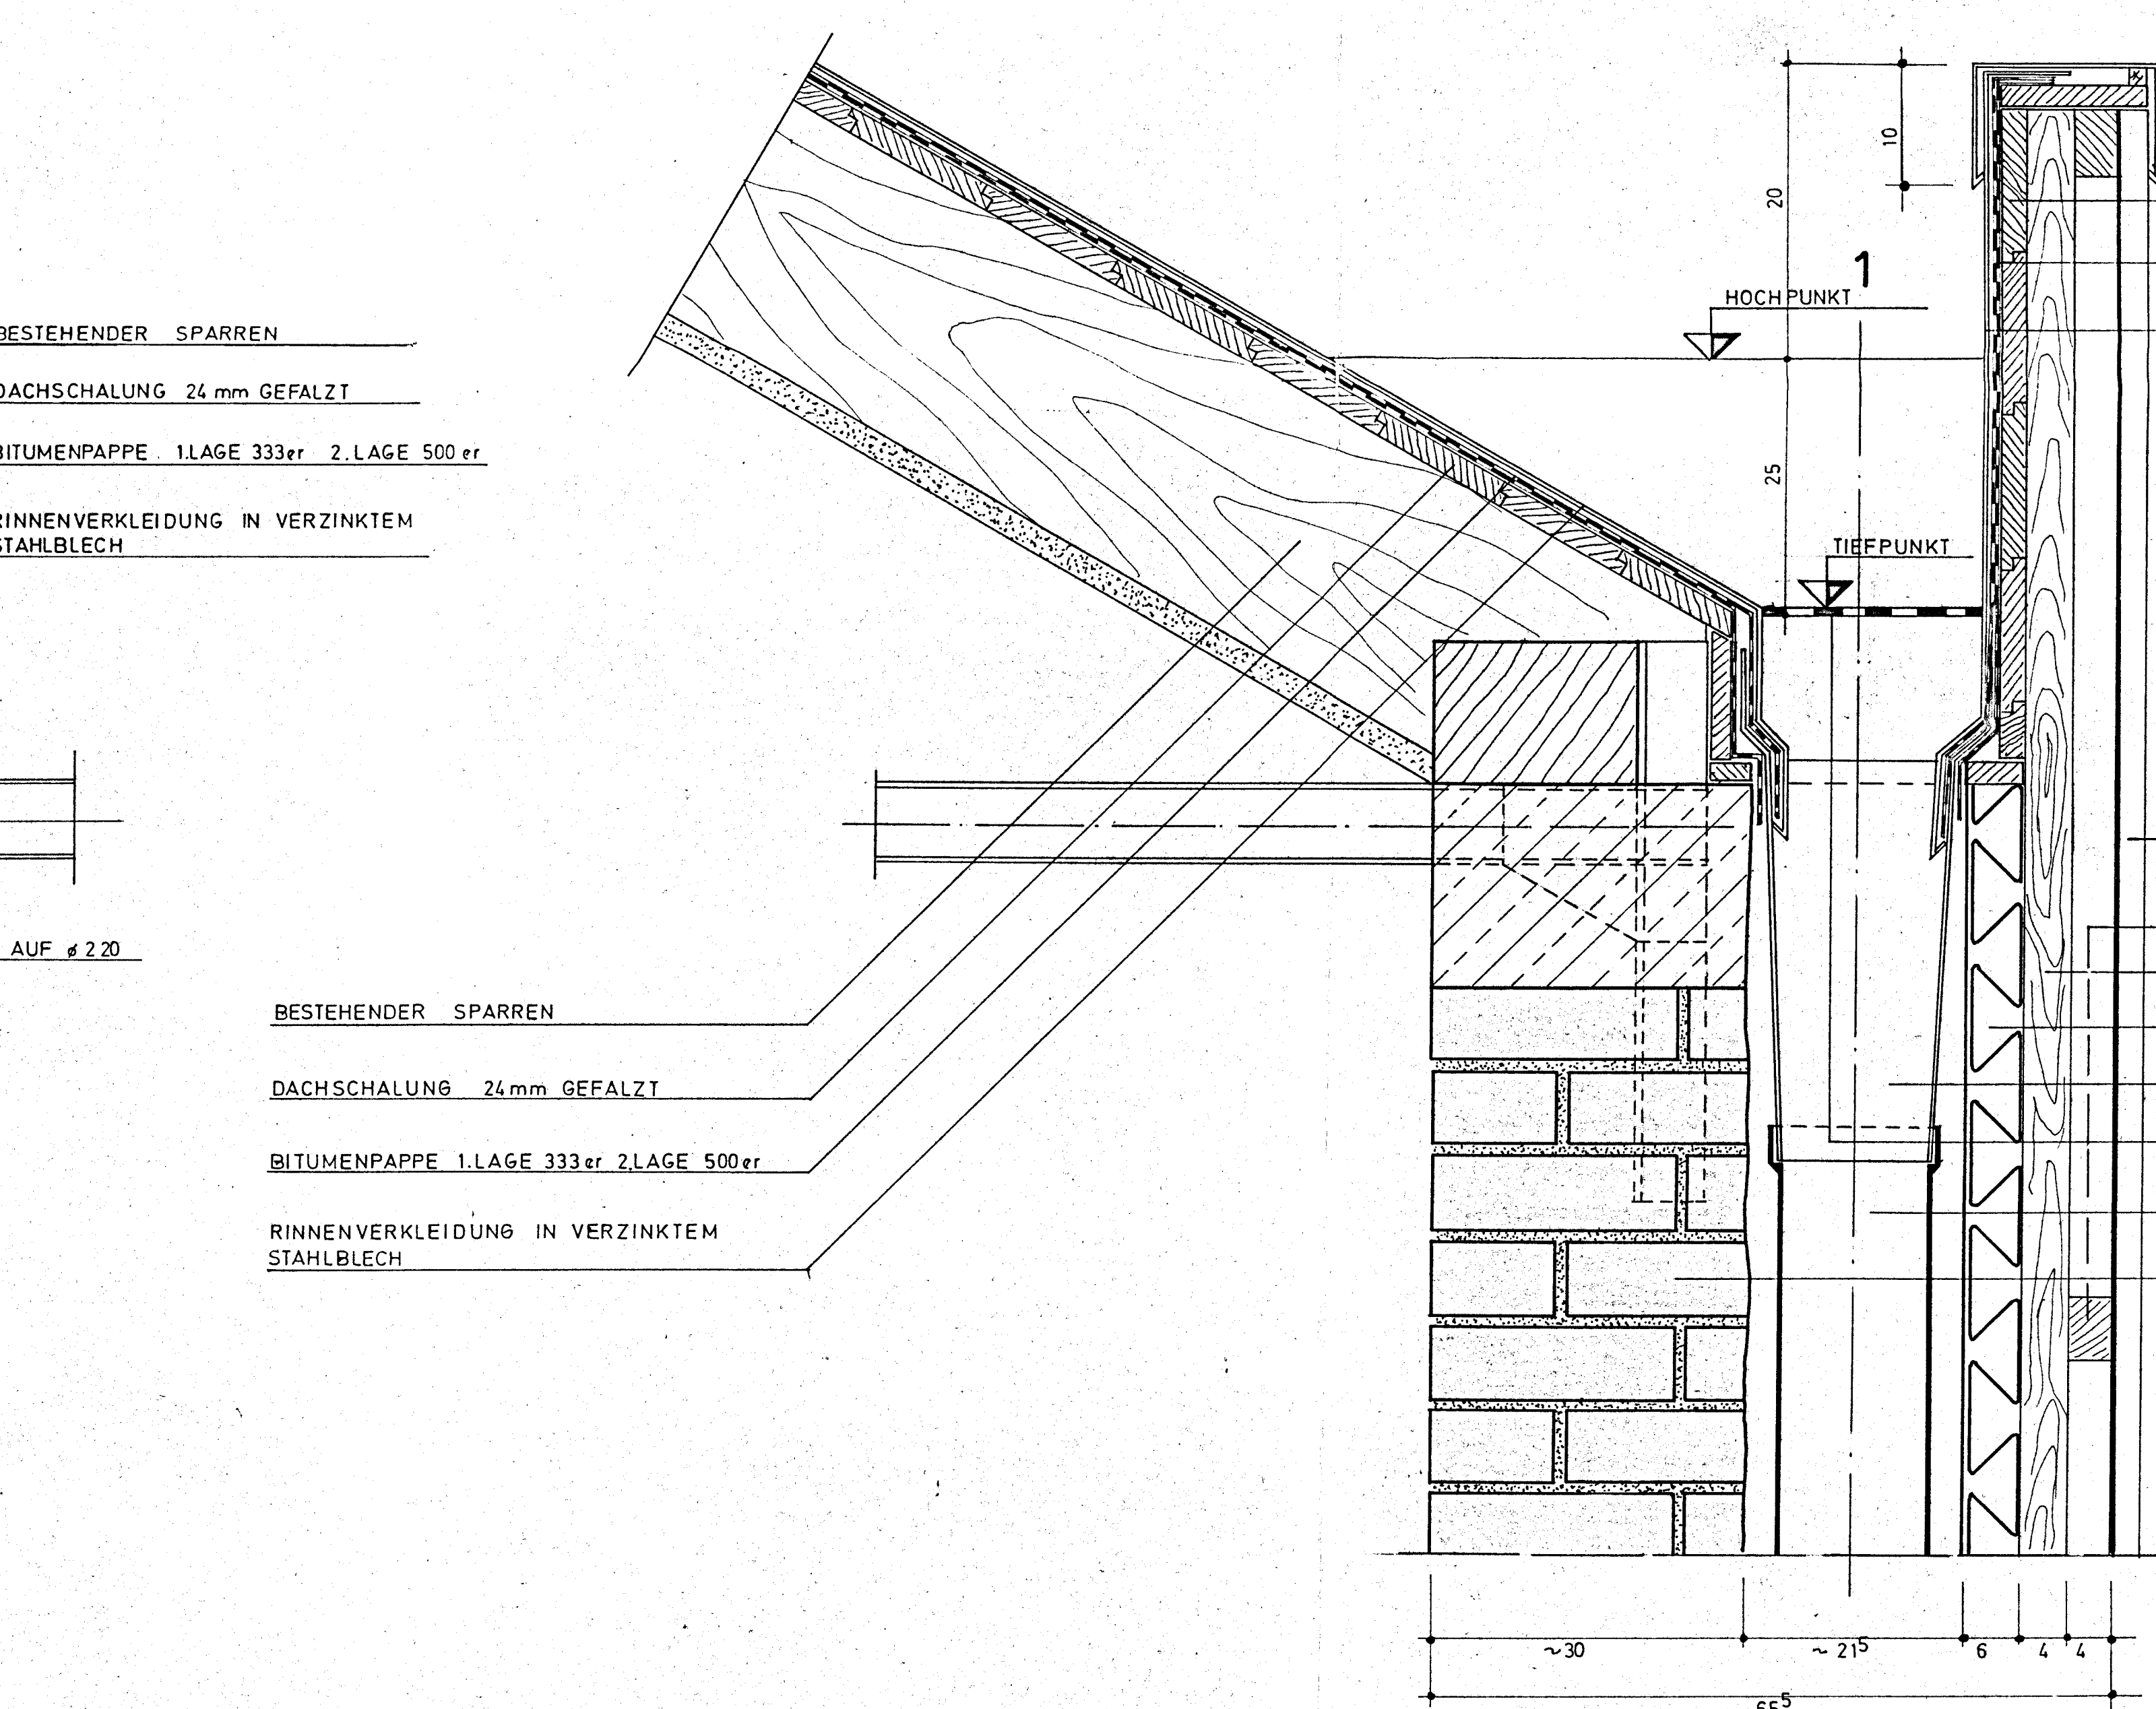

TRAUFAUSBILDUNG M=1:5
(SÜDSEITE)

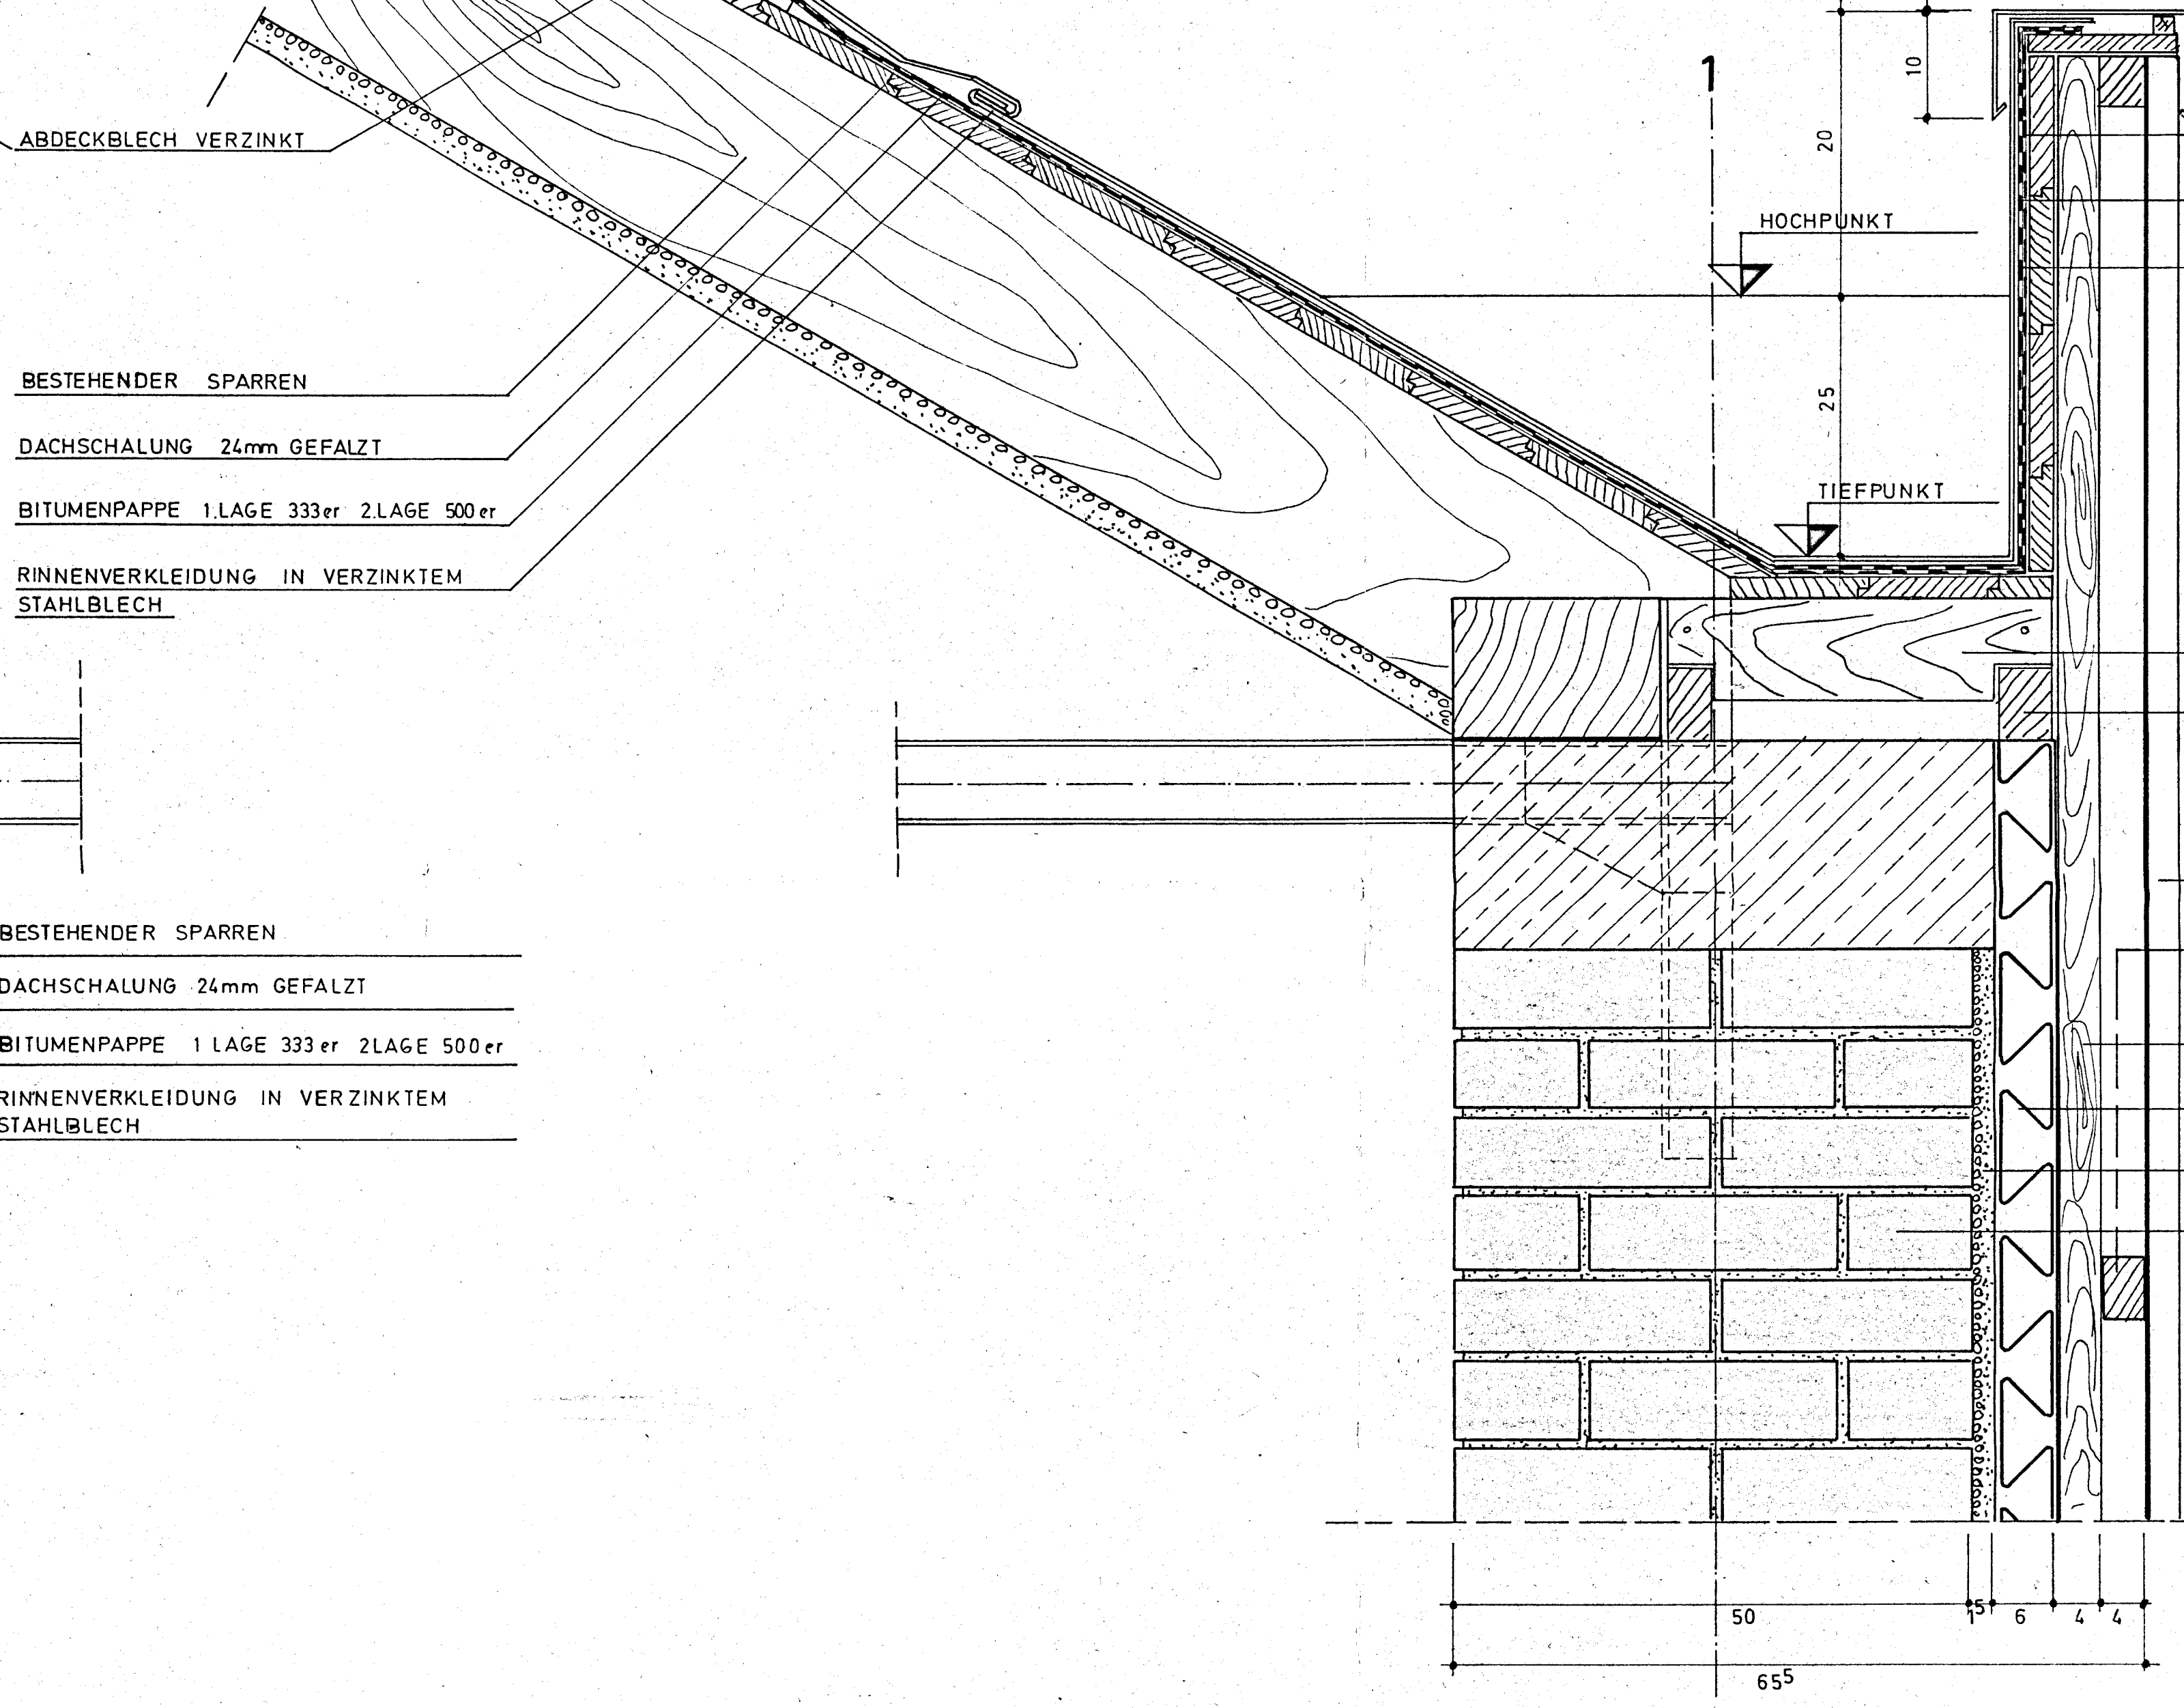

SNITT IM UNTEREN WANDBEREICH M=1:10

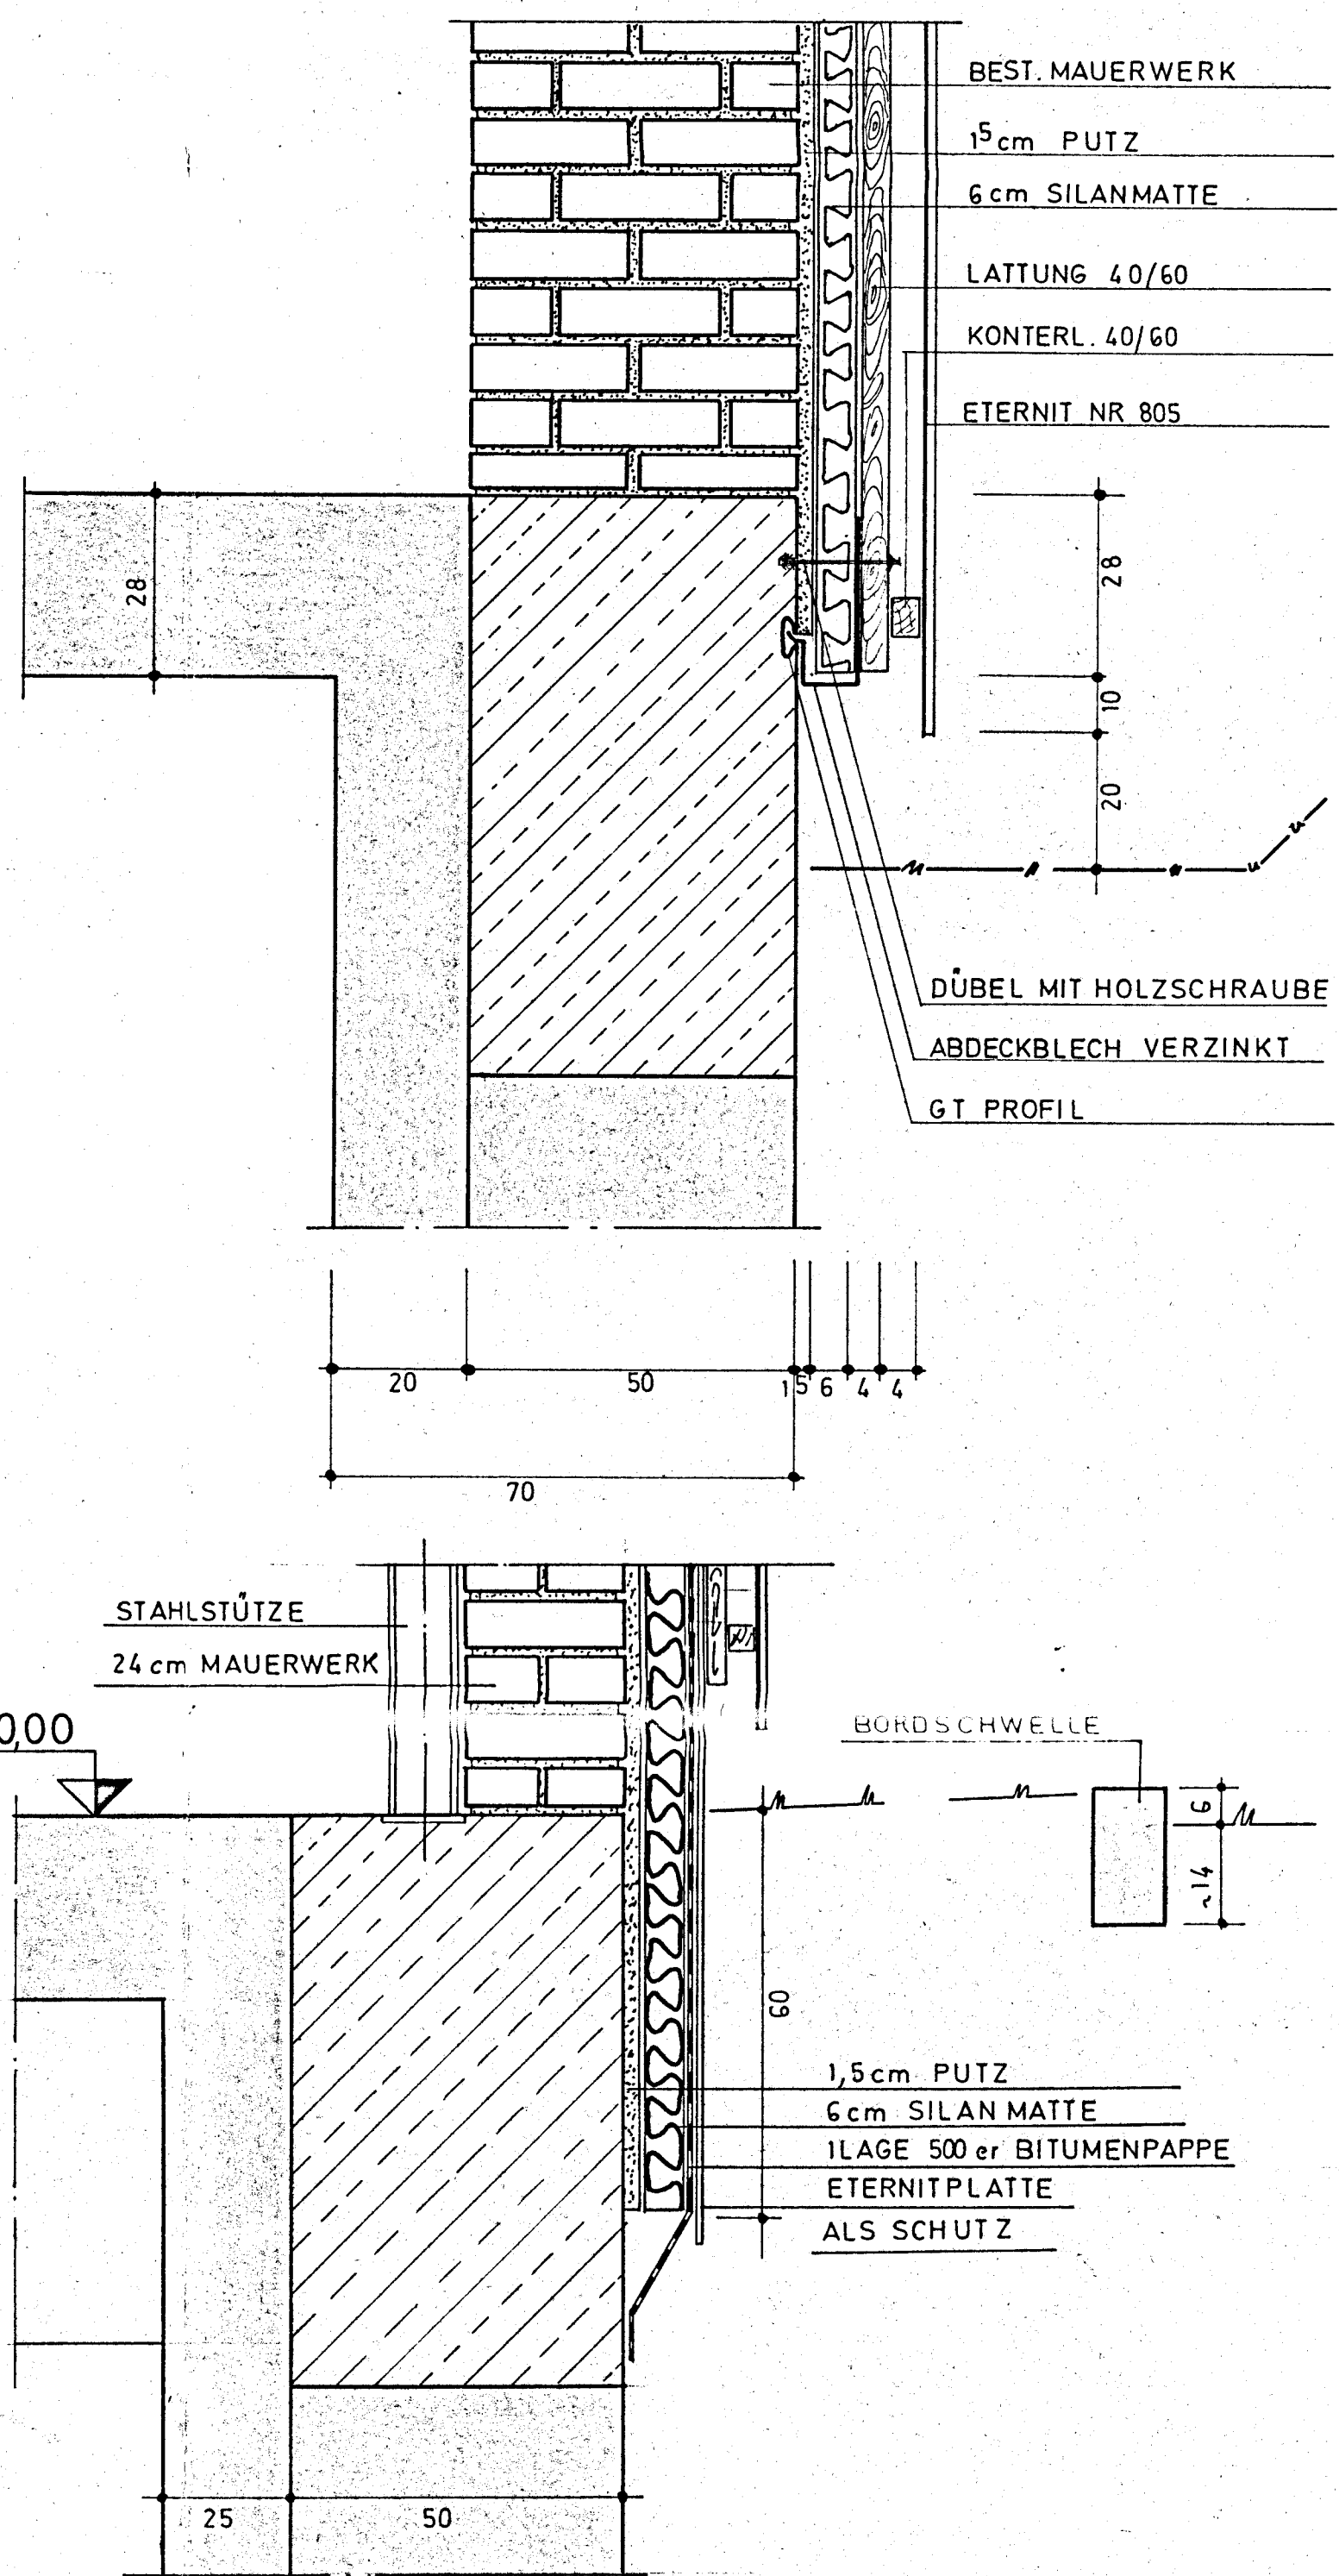

SÄMTLICHE MASSE SIND VERANTWORTLICH ZU PRÜFEN

PROJEKT	SPINNEREI LAUFFENMÜHLE
PLAN NR.	UMBAU-SÜTZER-WEBEREII
W 5 B	FASSADEN-SCHNITTE
MASSTAB	1:12 / A-N
GEZEICHNET	
GEPRÜFT	
ÄNDERUNG	A B