




DRAUFSICHT DACHFLÄCHE M=1:200

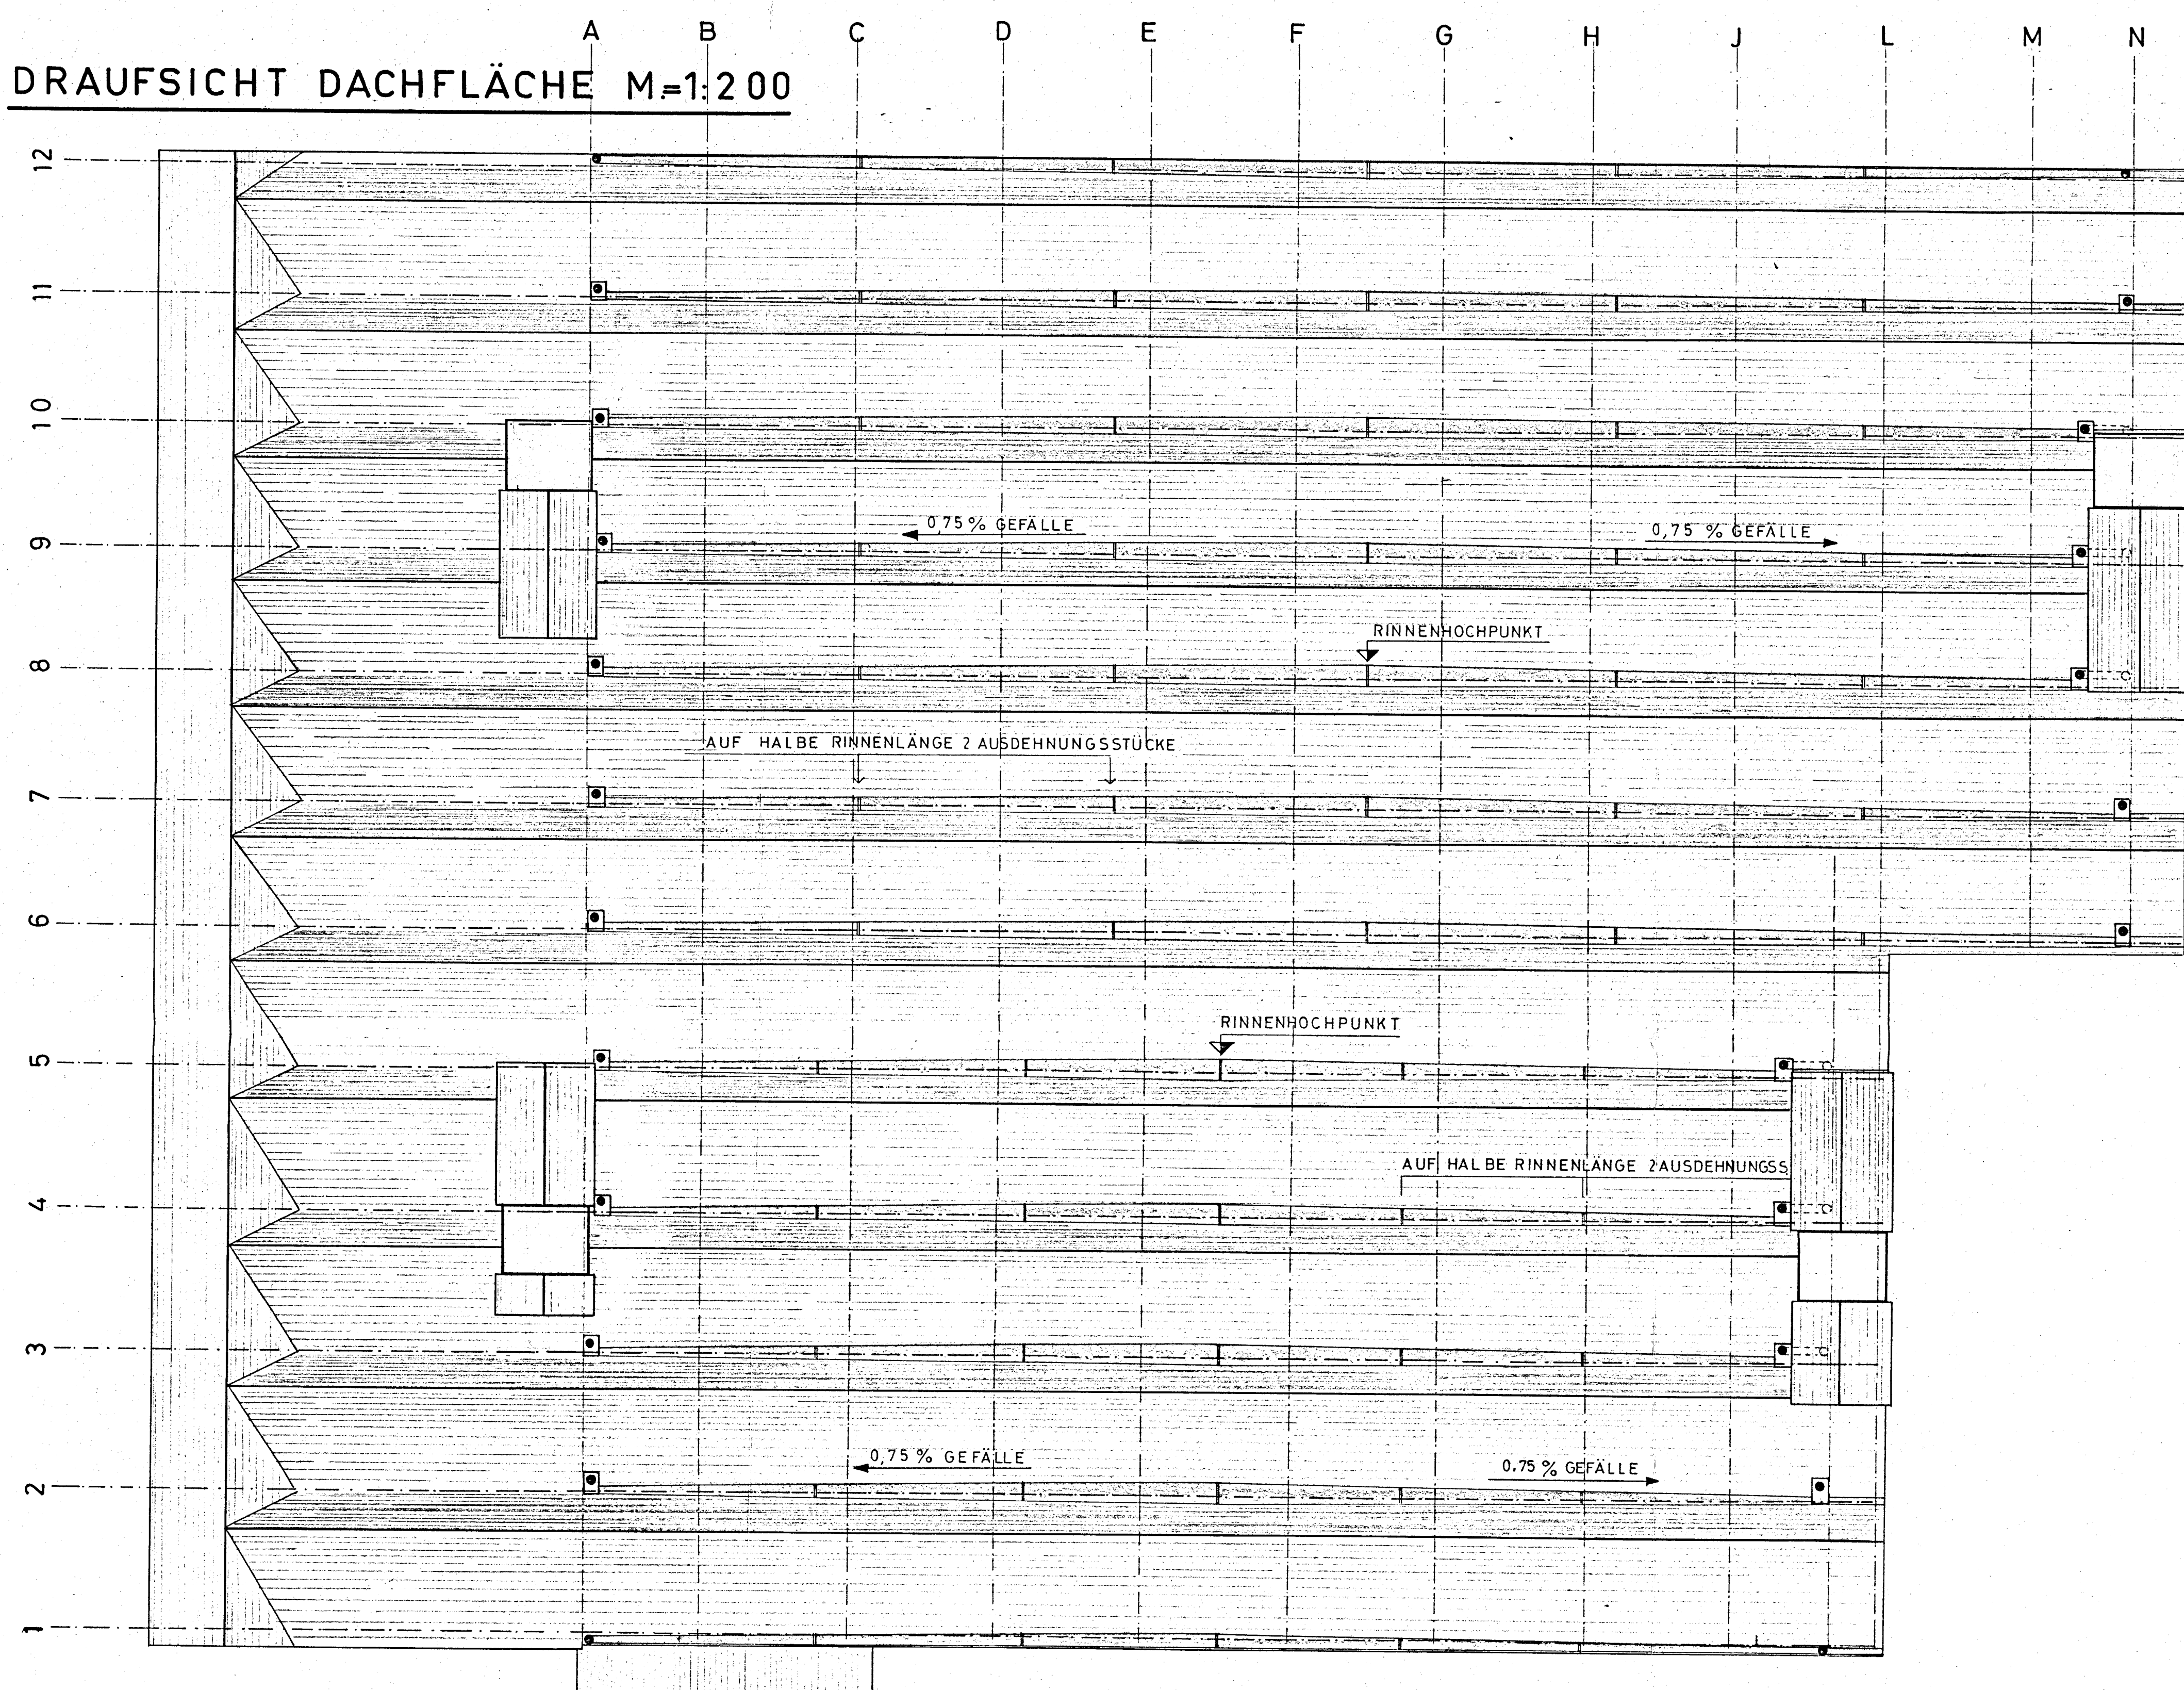


BEST. AUSFÜHRUNG M.= 1:20

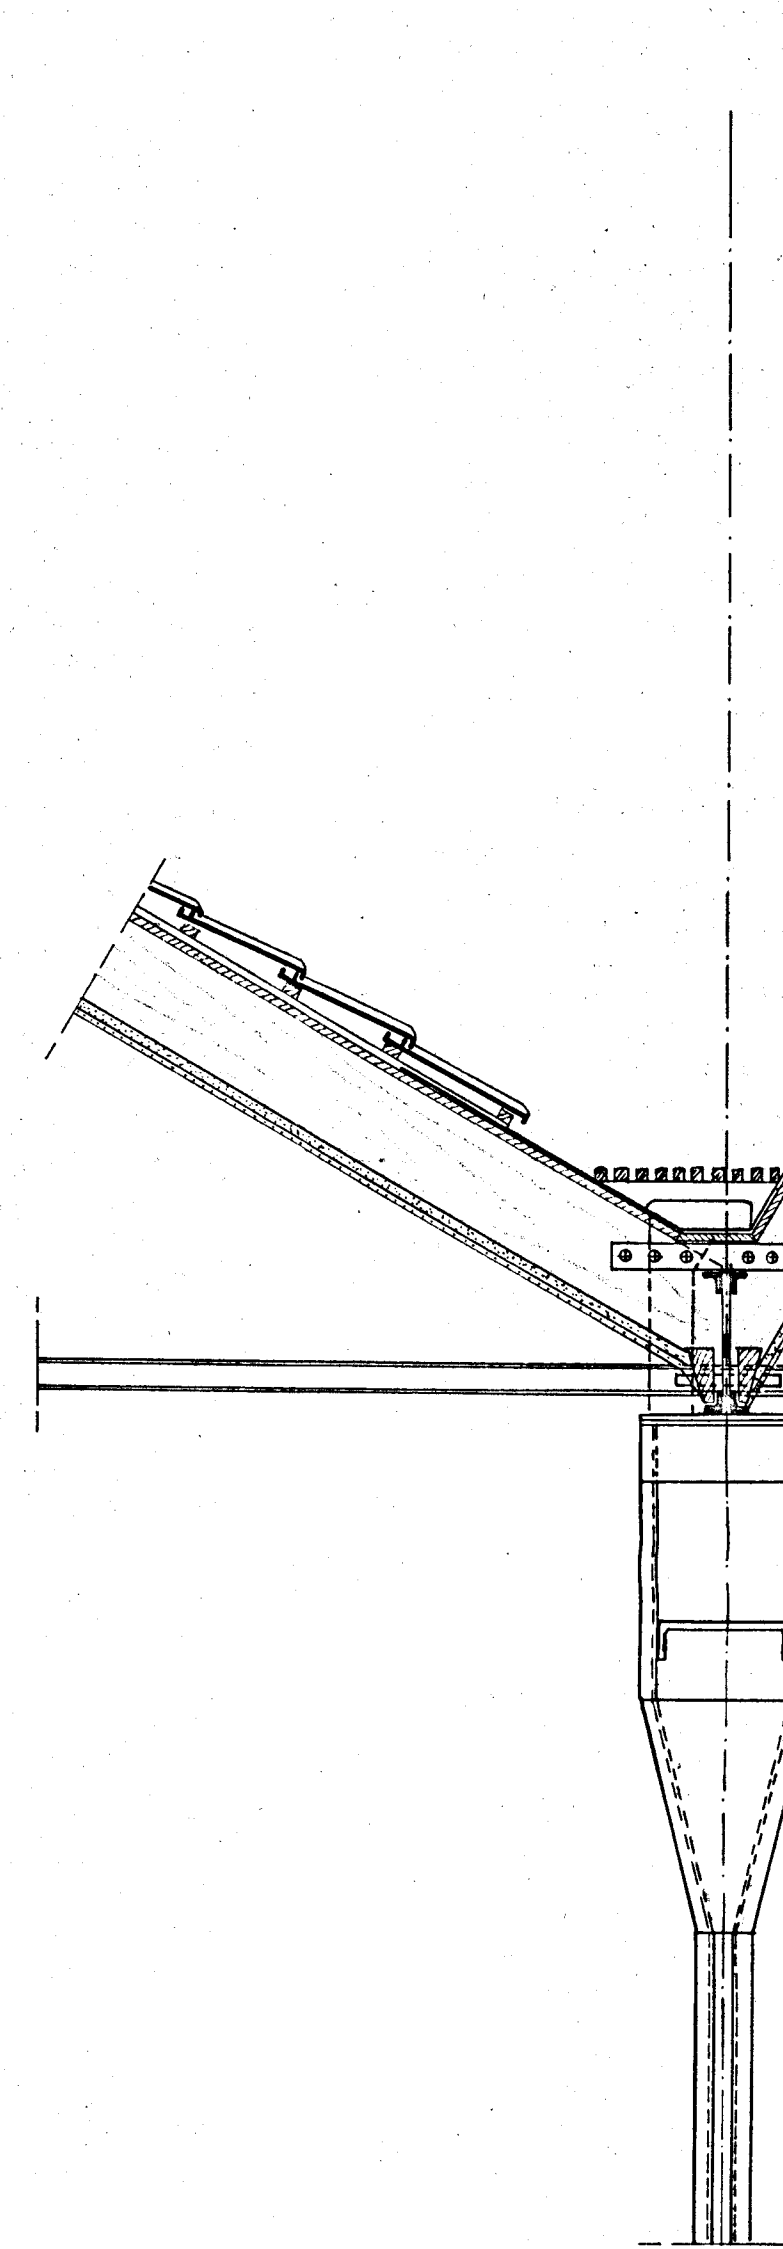


NEUE AUSFÜHRUNG M=1:20

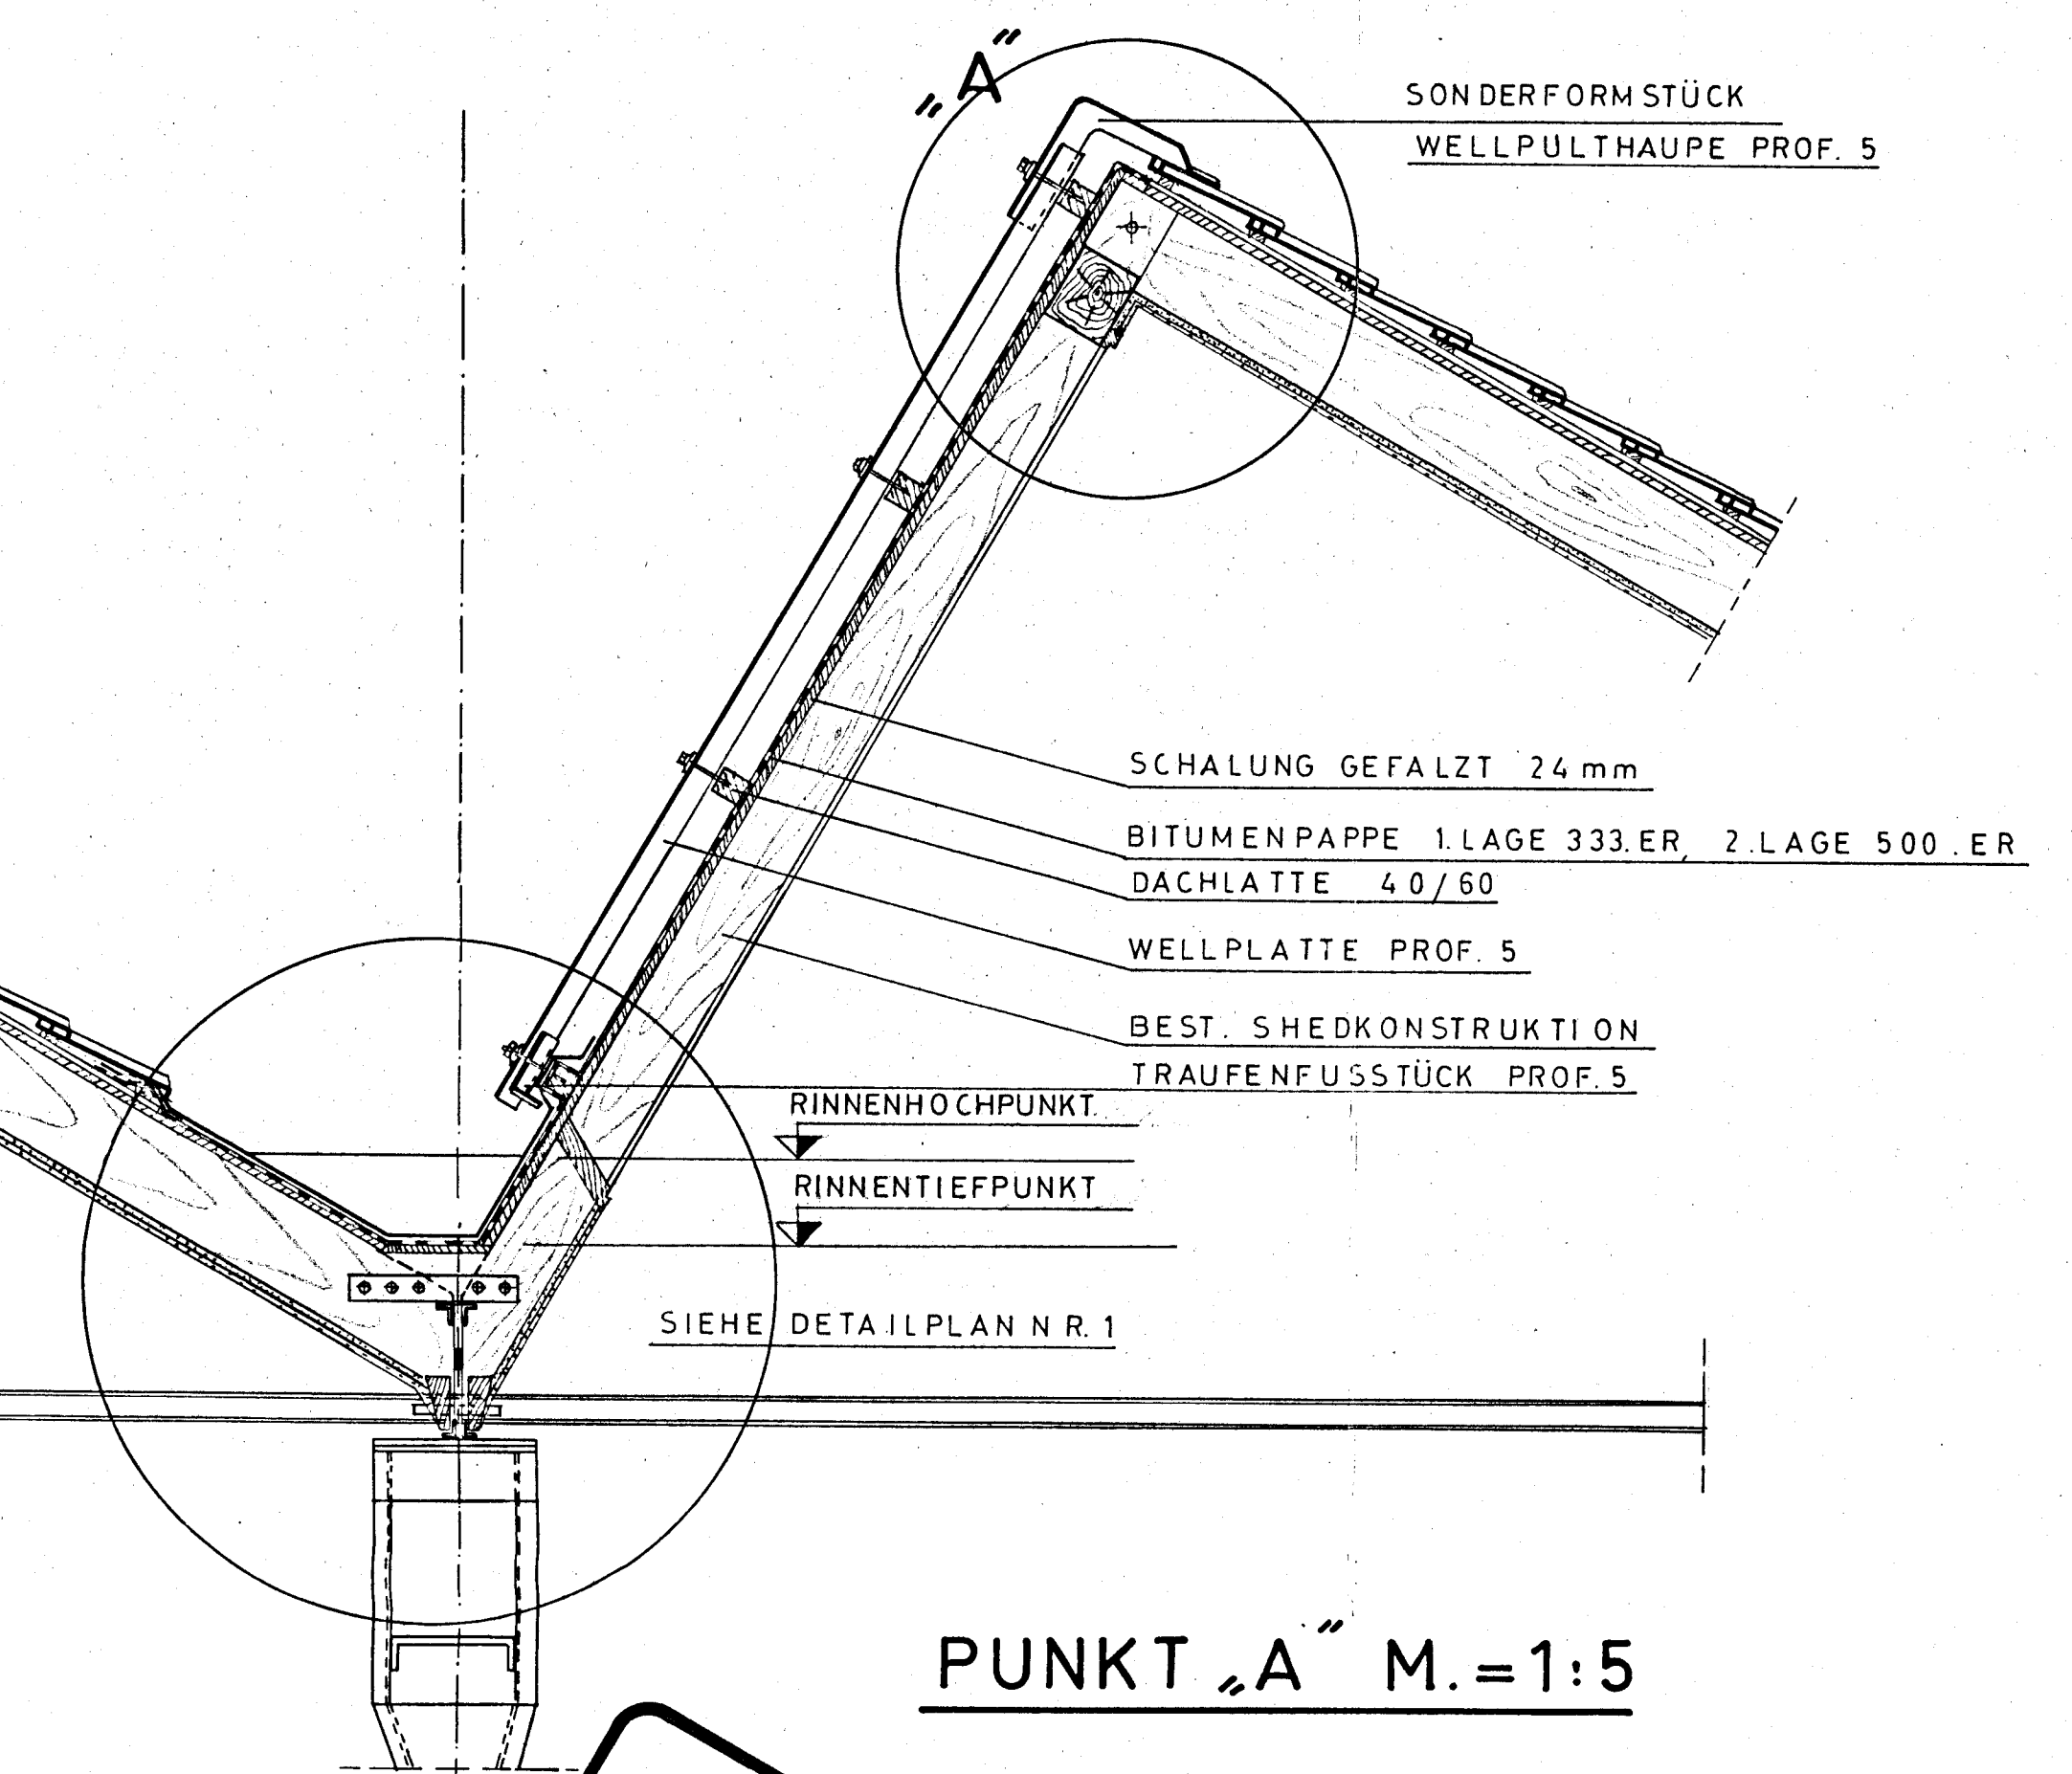


PUNKT „A“ M.=1:5

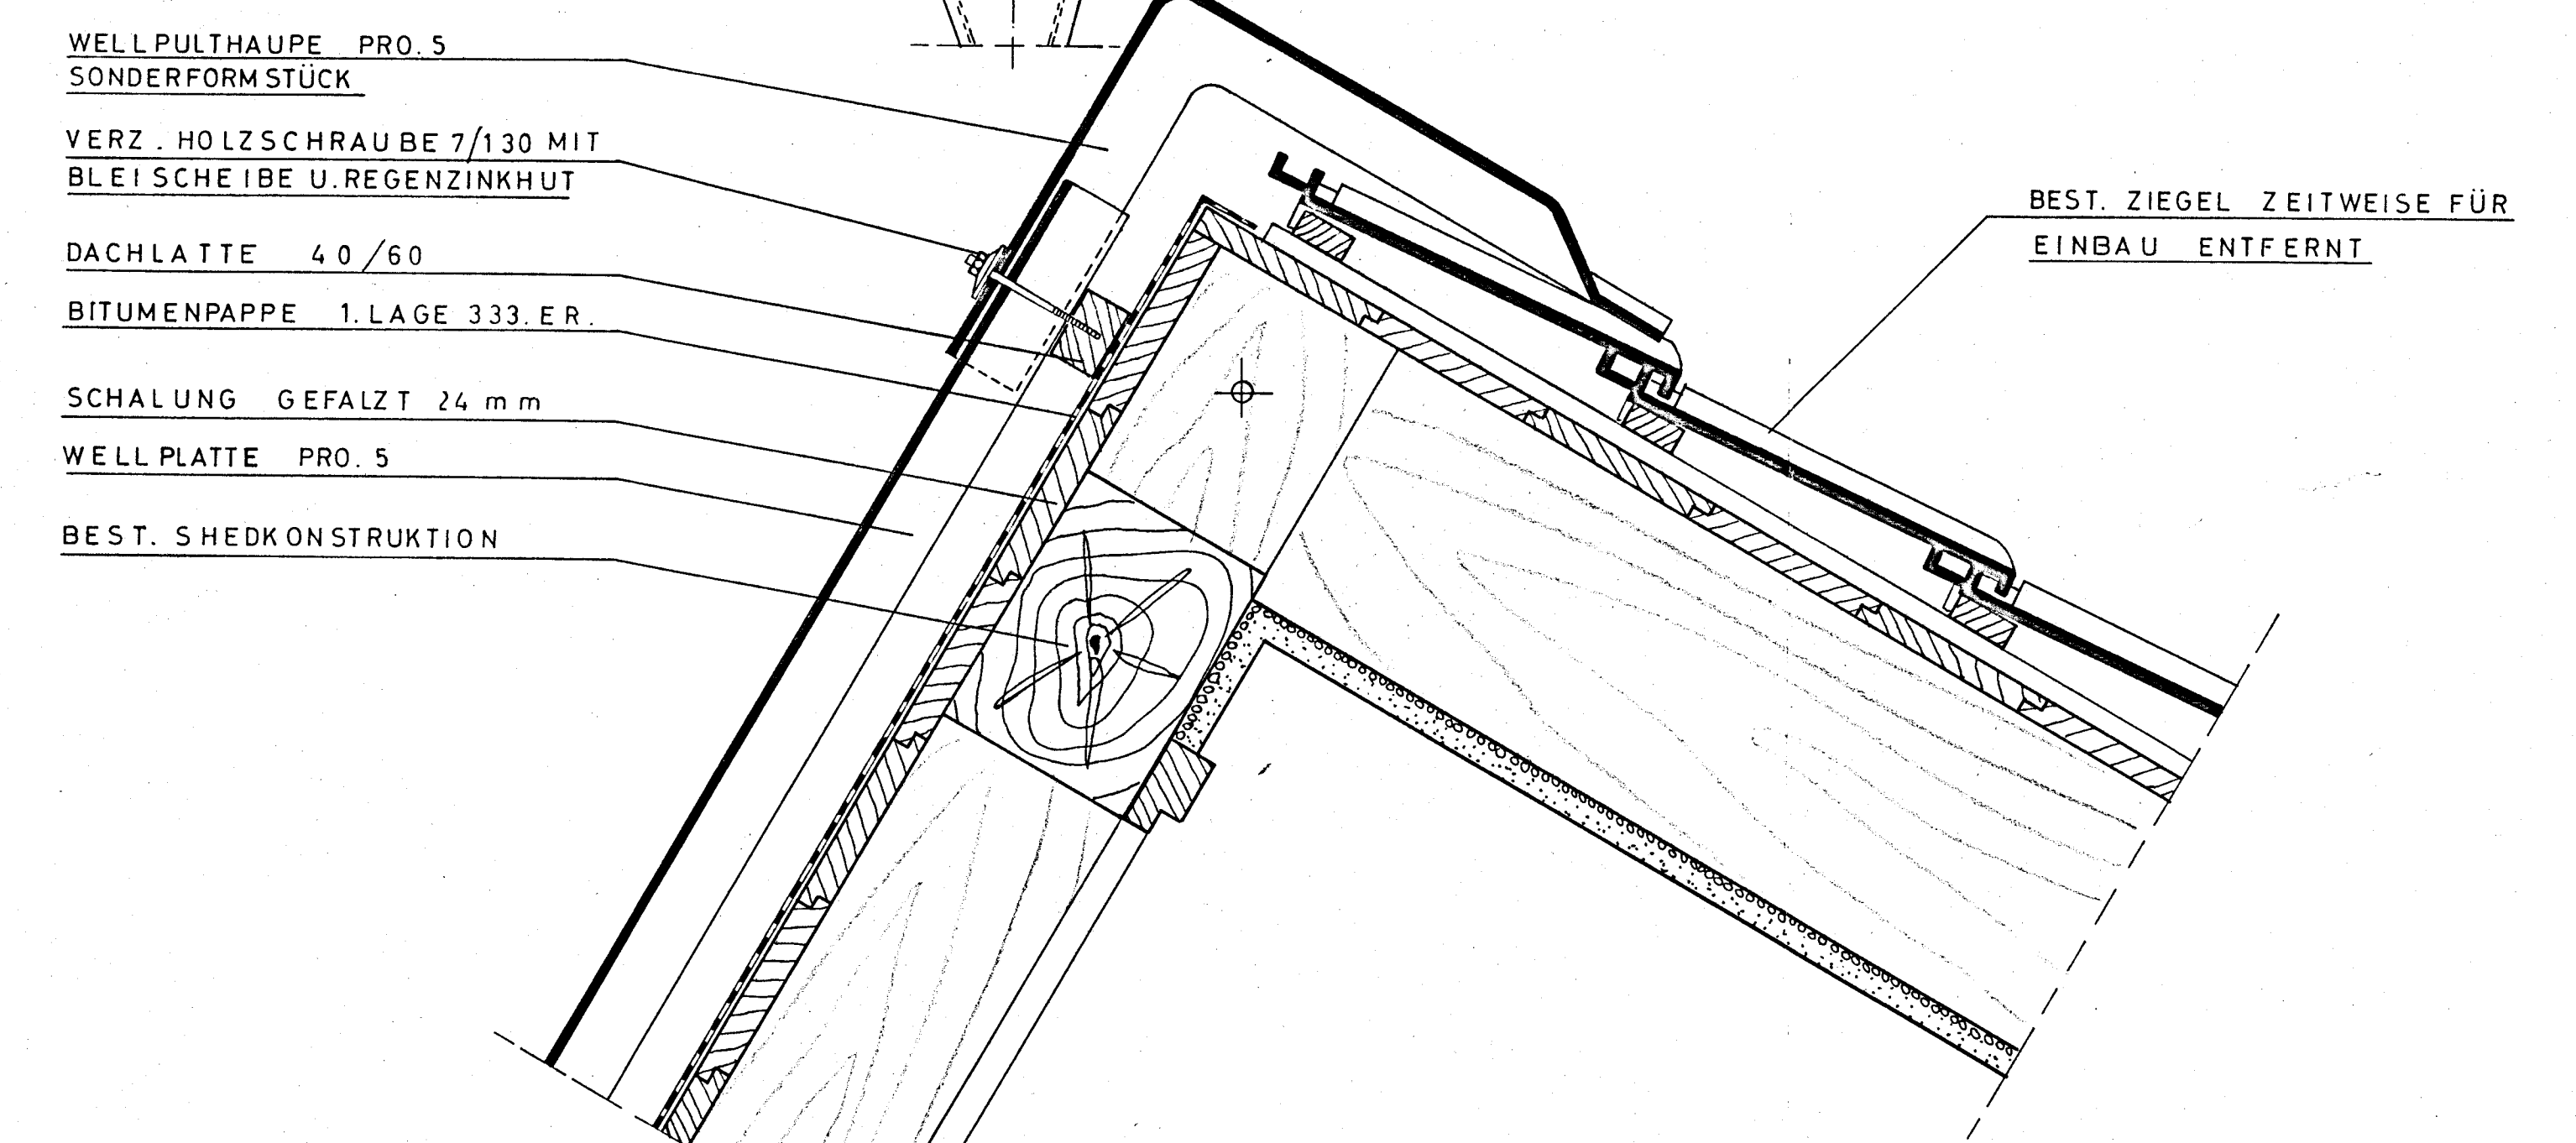

SNITT ACHSE 9 / A' - N' M=1:100

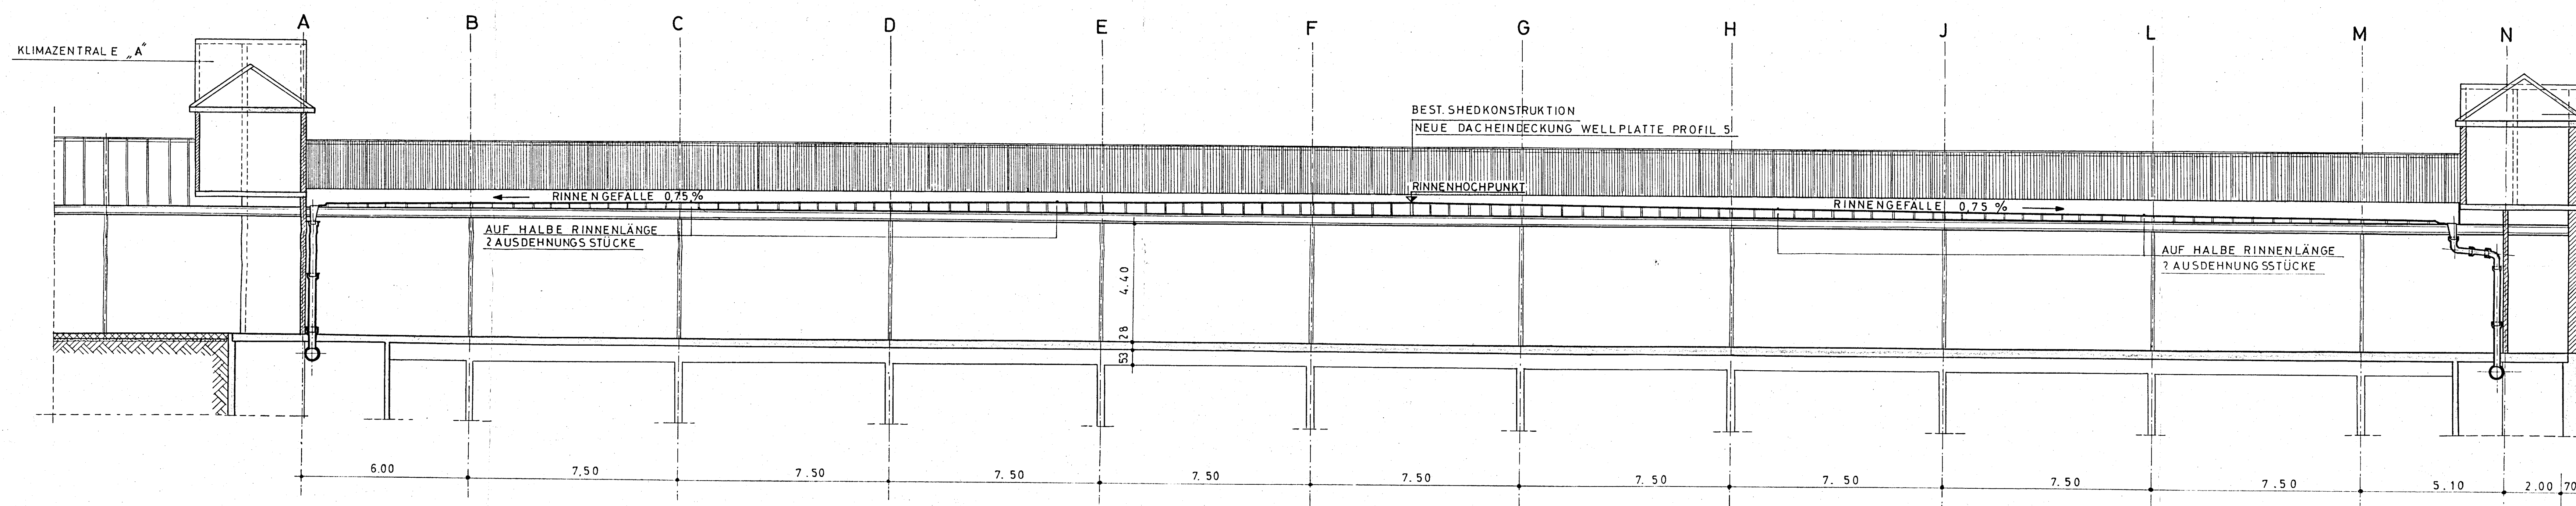

SNITT ACHSE 4 / A' - L M=1:100

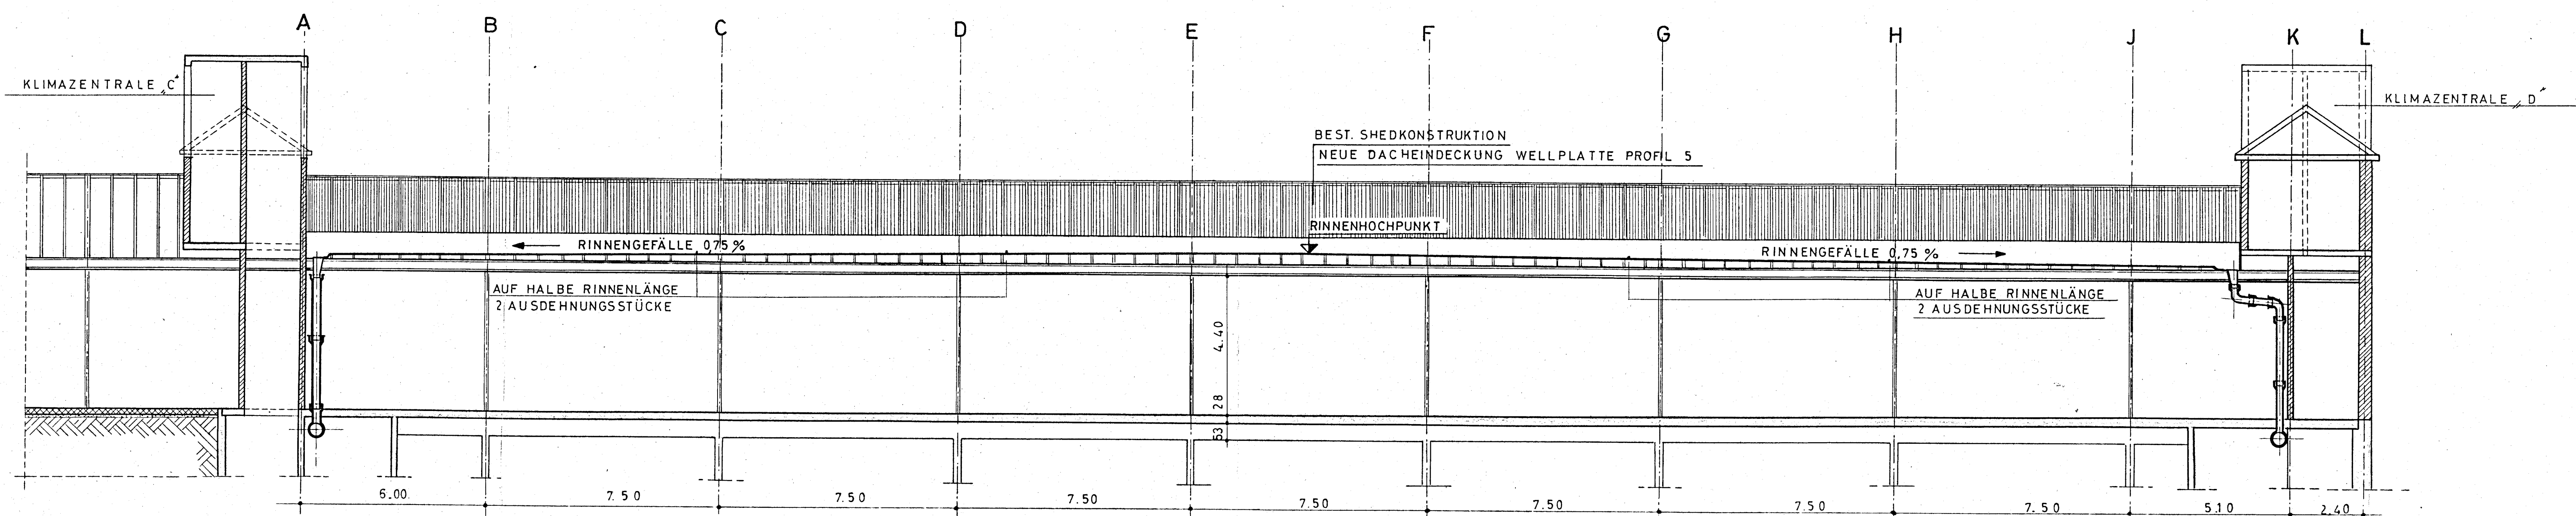

UNVOLLSTÄNDIG
PLAN NUR ZUR INFORMATION

PROJEKT NR.	BAUHERR: <i>Doma Hoff</i>
ZEICHNUNG NR.	BAUSACHE: <i>Sanierung</i>
MASSTAB: 1:20	<i>Firstdetail</i>
GEZEICHNET:	DIP. ING. EUGEN SCHMIDT
GEZEICHNET:	BERATENDER BAUINGENIEUR WALDGRUT.