


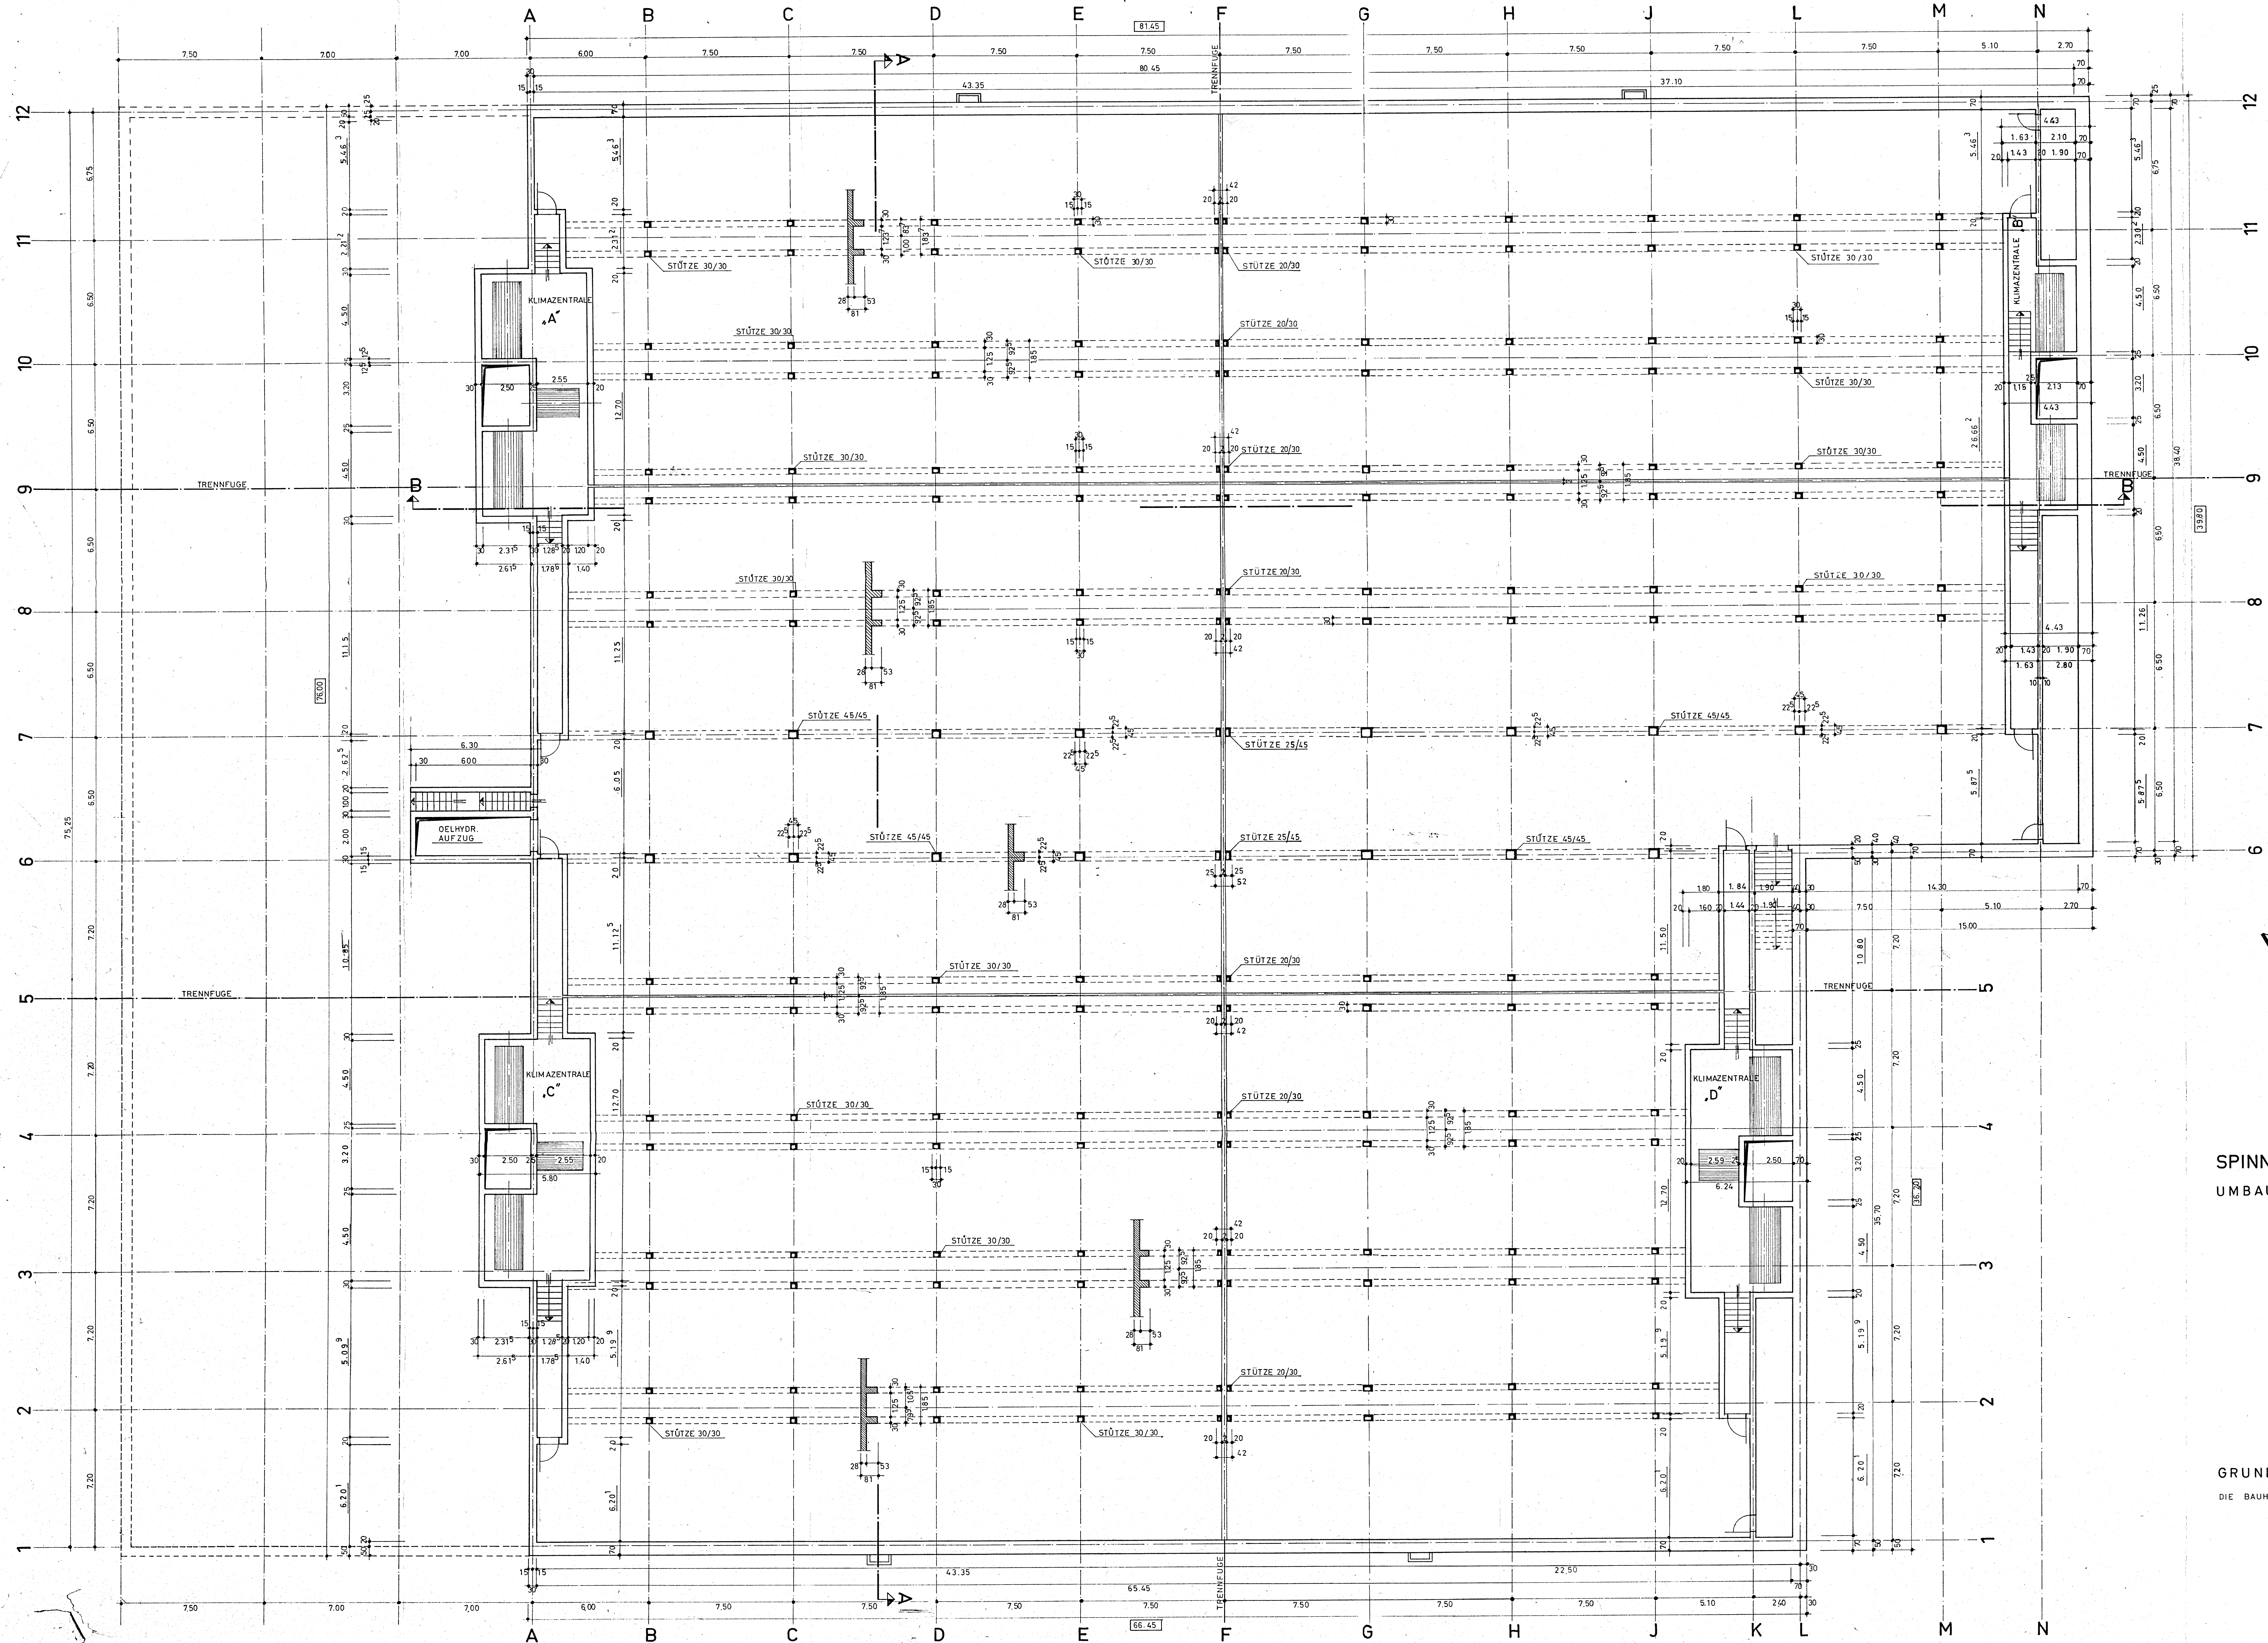

SPINNEREI - LAUFFENMÜHLE
UMBAU - SULZER - WEBEREI II

GRUNDRISS KG M 1:100
DIE BAUHERRSCHAFT INGENIEUR U. BAULEITER