


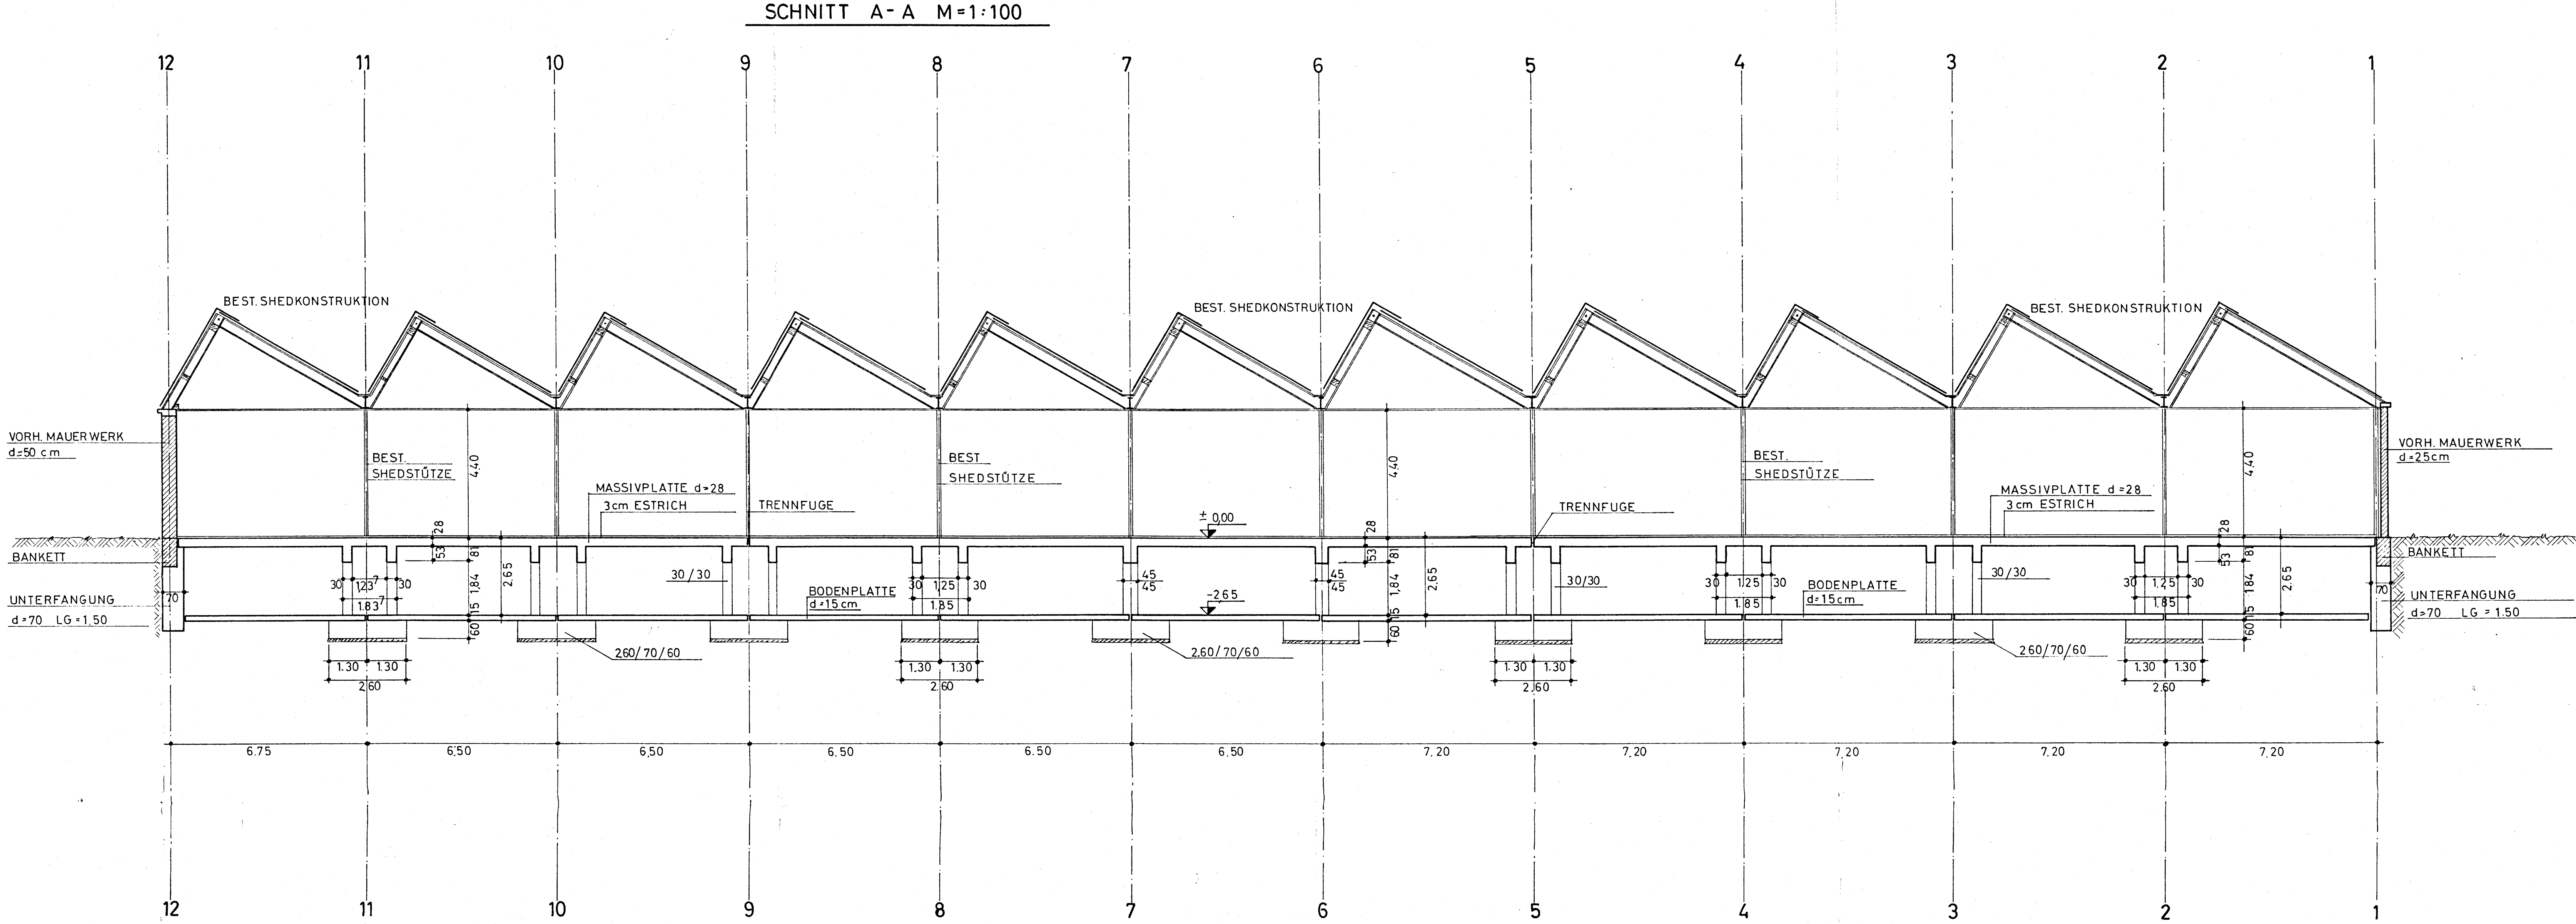

SCHNITTE M=1:100
DIE BAUHERRSCHAFT: INGENIEUR U. BAULEITER

WALDSHUT, IM MÄRZ 1967

SCHNITT B-B M=1:100

