


SHEDEDETAILS M=1:5

ÜBERSICHT M=1:25

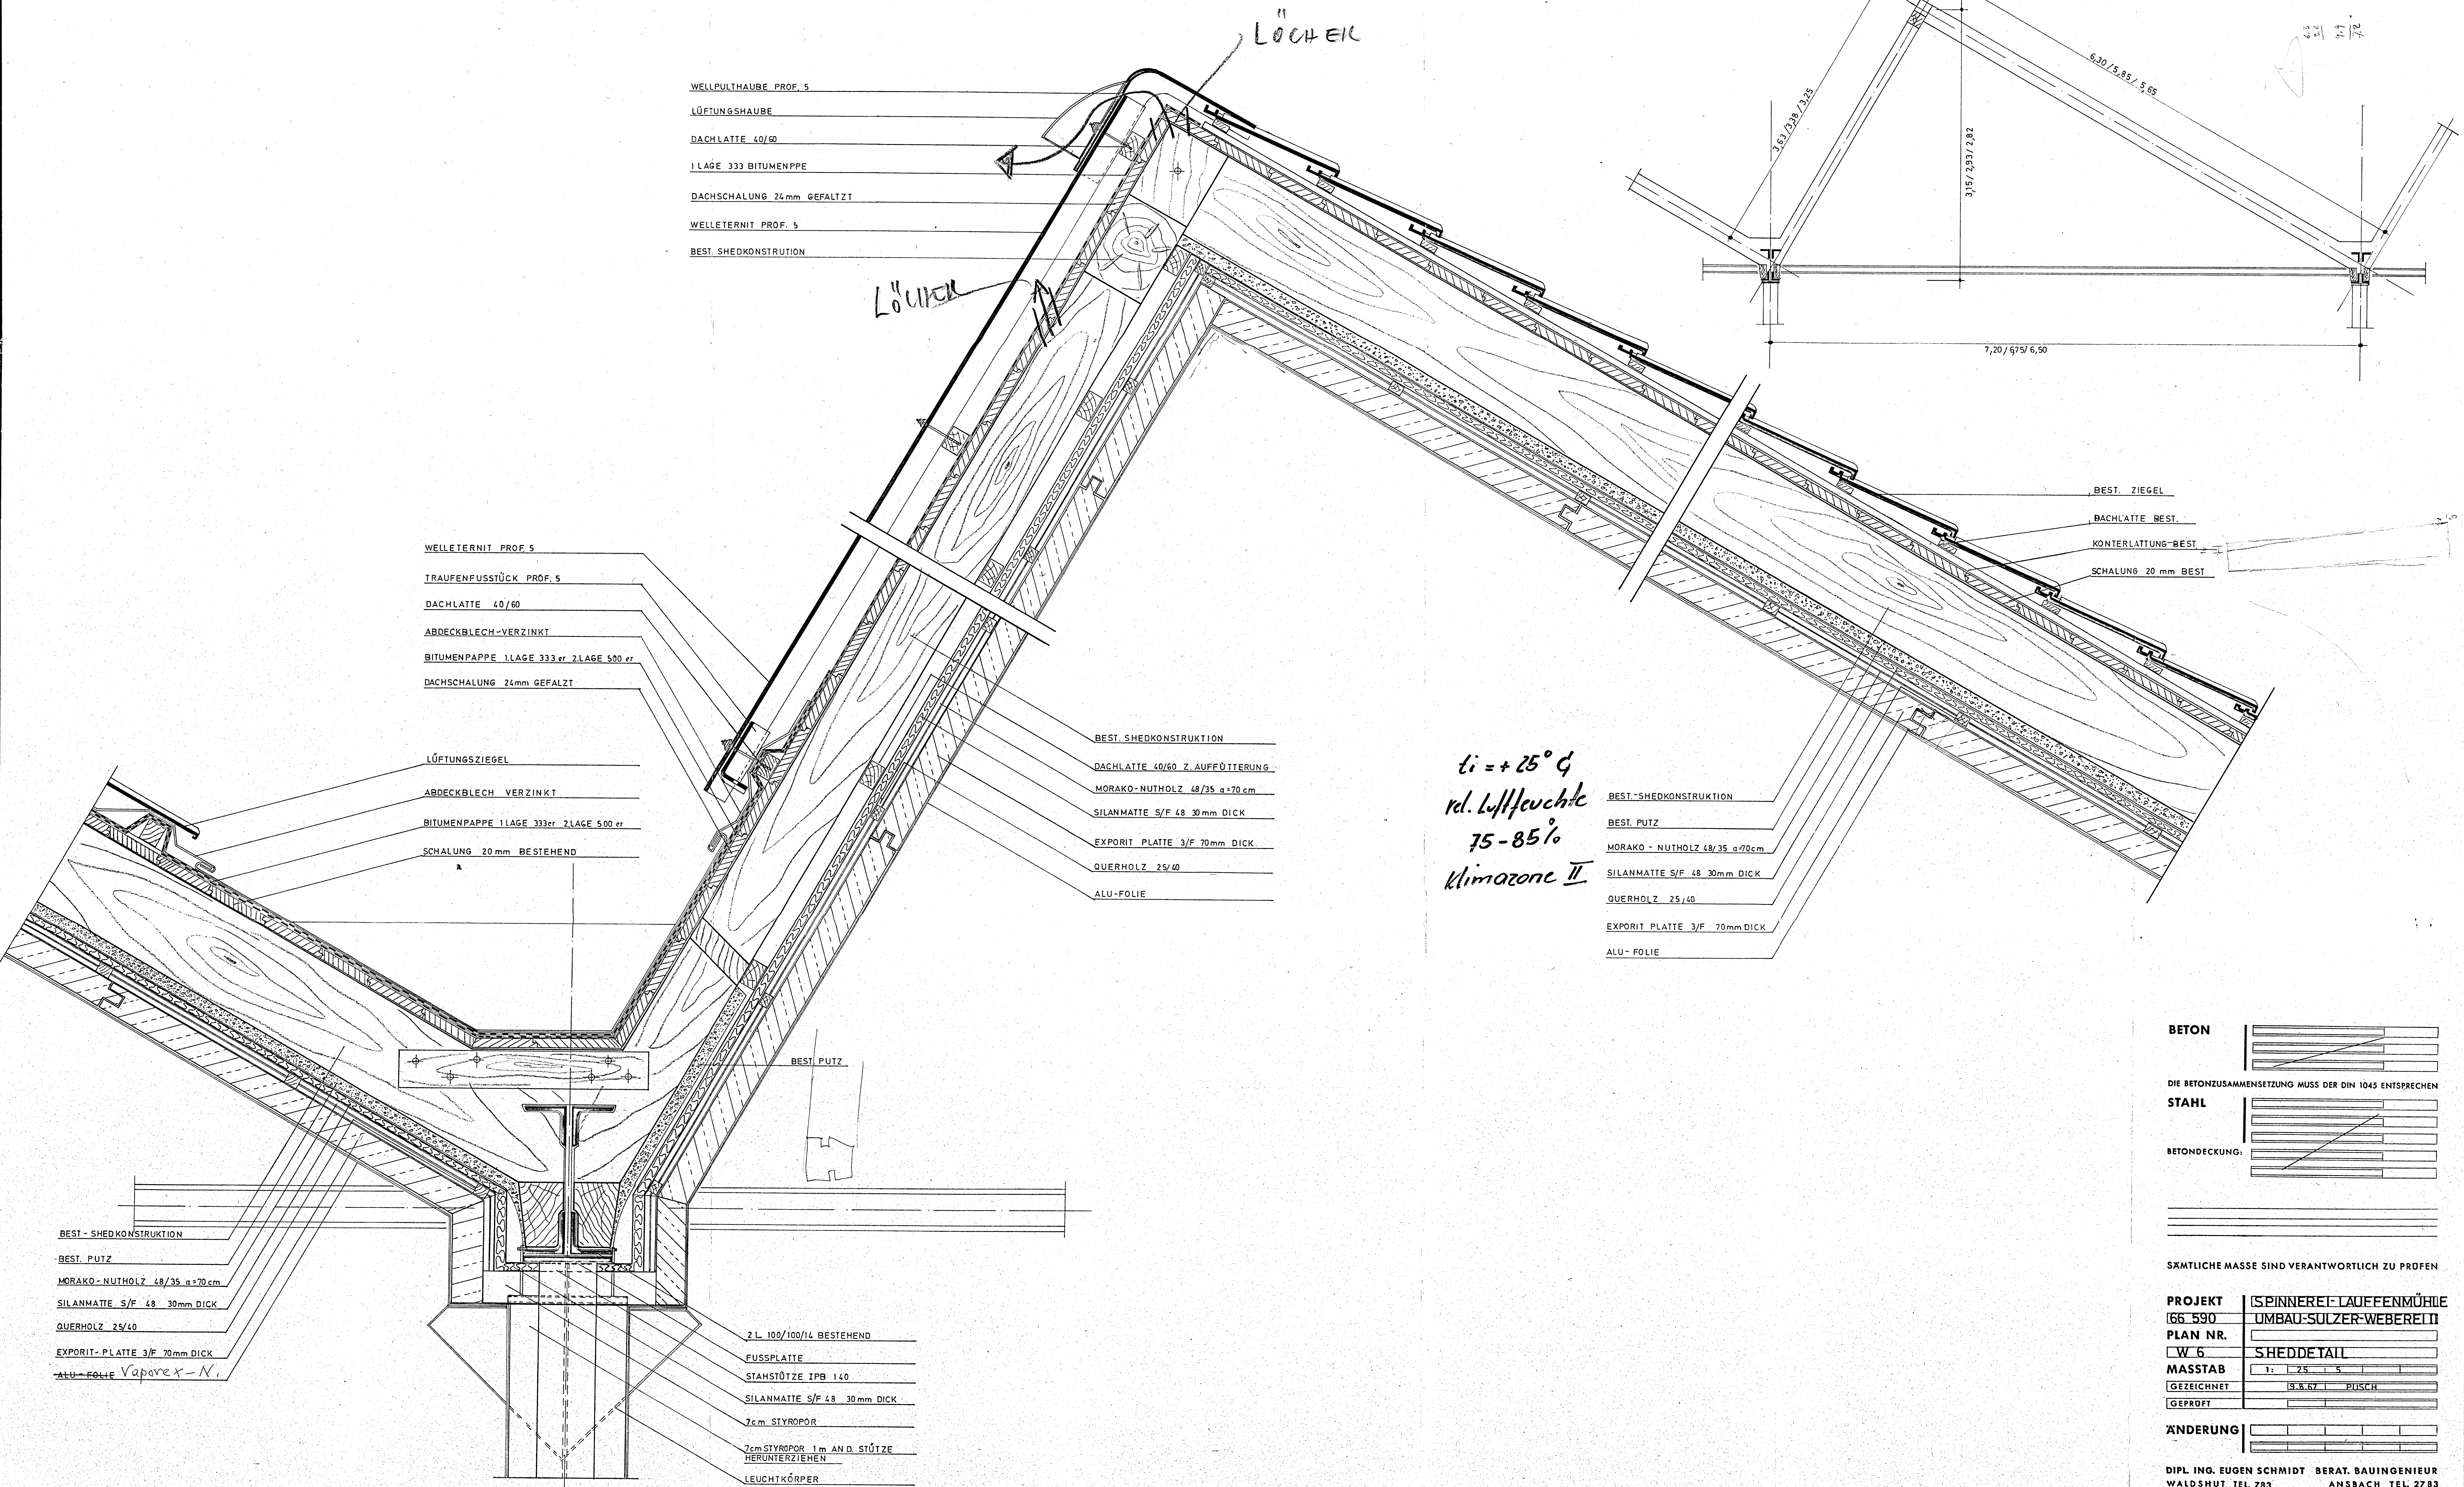

WELLPULTHAUBE PROF. 5
LÜFTUNGSHAUBE
DACHLATTE 40/60
1 LAGE 333 BITUMENPPE
DACHSCHALUNG 24mm GEFALTZT
WELLETERNIT PROF. 5
BEST. SHEDKONSTRUKTION

WELLETERNIT PROF. 5
TRAUFENFUSSTÜCK PROF. 5
DACHLATTE 40/60
ABDECKBLECH-VERZINKT
BITUMENPAPPE 1 LAGE 333er 2 LAGE 500 er
DACHSCHALUNG 24mm GEFALTZT

LÜFTUNGSZIEGEL
ABDECKBLECH VERZINKT
BITUMENPAPPE 1 LAGE 333er 2 LAGE 500 er
SCHALUNG 20 mm BESTEHEND

BEST. SHEDKONSTRUKTION
DACHLATTE 40/60 2. AUFFÜTTERUNG
MORAKO-NUTHOLZ 48/35 a=70cm
SILANMATTE S/F 48 30mm DICK
EXPORIT PLATTE 3/F 70mm DICK
QUERHOLZ 25/40
ALU-FOLIE

BEST. PUTZ

BEST. SHEDKONSTRUKTION
BEST. PUTZ
MORAKO-NUTHOLZ 48/35 a=70cm
SILANMATTE S/F 48 30mm DICK
QUERHOLZ 25/40
EXPORIT-PLATTE 3/F 70mm DICK
ALU-FOLIE Vaporex-N

2 L. 100/100/14 BESTEHEND
FUSSPLATTE
STAHSÜTZE IPB 140
SILANMATTE S/F 48 30mm DICK
7cm STYROPOR
7cm STYROPOR 1m AND. STÜTZE
HERUNTERZIEHEN
LEUCHTKÖRPER

ti = +25°C
rd. Luftfeuchte
75-85%
Klimazone II

BEST. SHEDKONSTRUKTION
BEST. PUTZ
MORAKO-NUTHOLZ 48/35 a=70cm
SILANMATTE S/F 48 30mm DICK
QUERHOLZ 25/40
EXPORIT PLATTE 3/F 70mm DICK
ALU-FOLIE

BEST. ZIEGEL
DACHLATTE BEST.
KONTERLATTUNG-BEST
SCHALUNG 20 mm BEST

BETON
DIE BETONZUSAMMENSETZUNG MUSS DER DIN 1045 ENTSPRECHEN
STAHL
BETONDECKUNG:

ALLE MASSE SIND VERANTWORTLICH ZU PRÜFEN
PROJEKT 66 590 UMBAU-SULZER-WEBEREI
PLAN NR. W 6 SHEDDETAIL
MASSTAB 1:25
GEZEICHNET 9.8.67 BUSCH
GEPROFT

ÄNDERUNG
DIPL. ING. EUGEN SCHMIDT BERAT. BAUINGENIEUR
WALDSHUT TEL. 783 ANSBACH TEL. 27 83