


SHEDRINNENDETAILS M.=1:5


NORMALSCHNITT M.=1:5

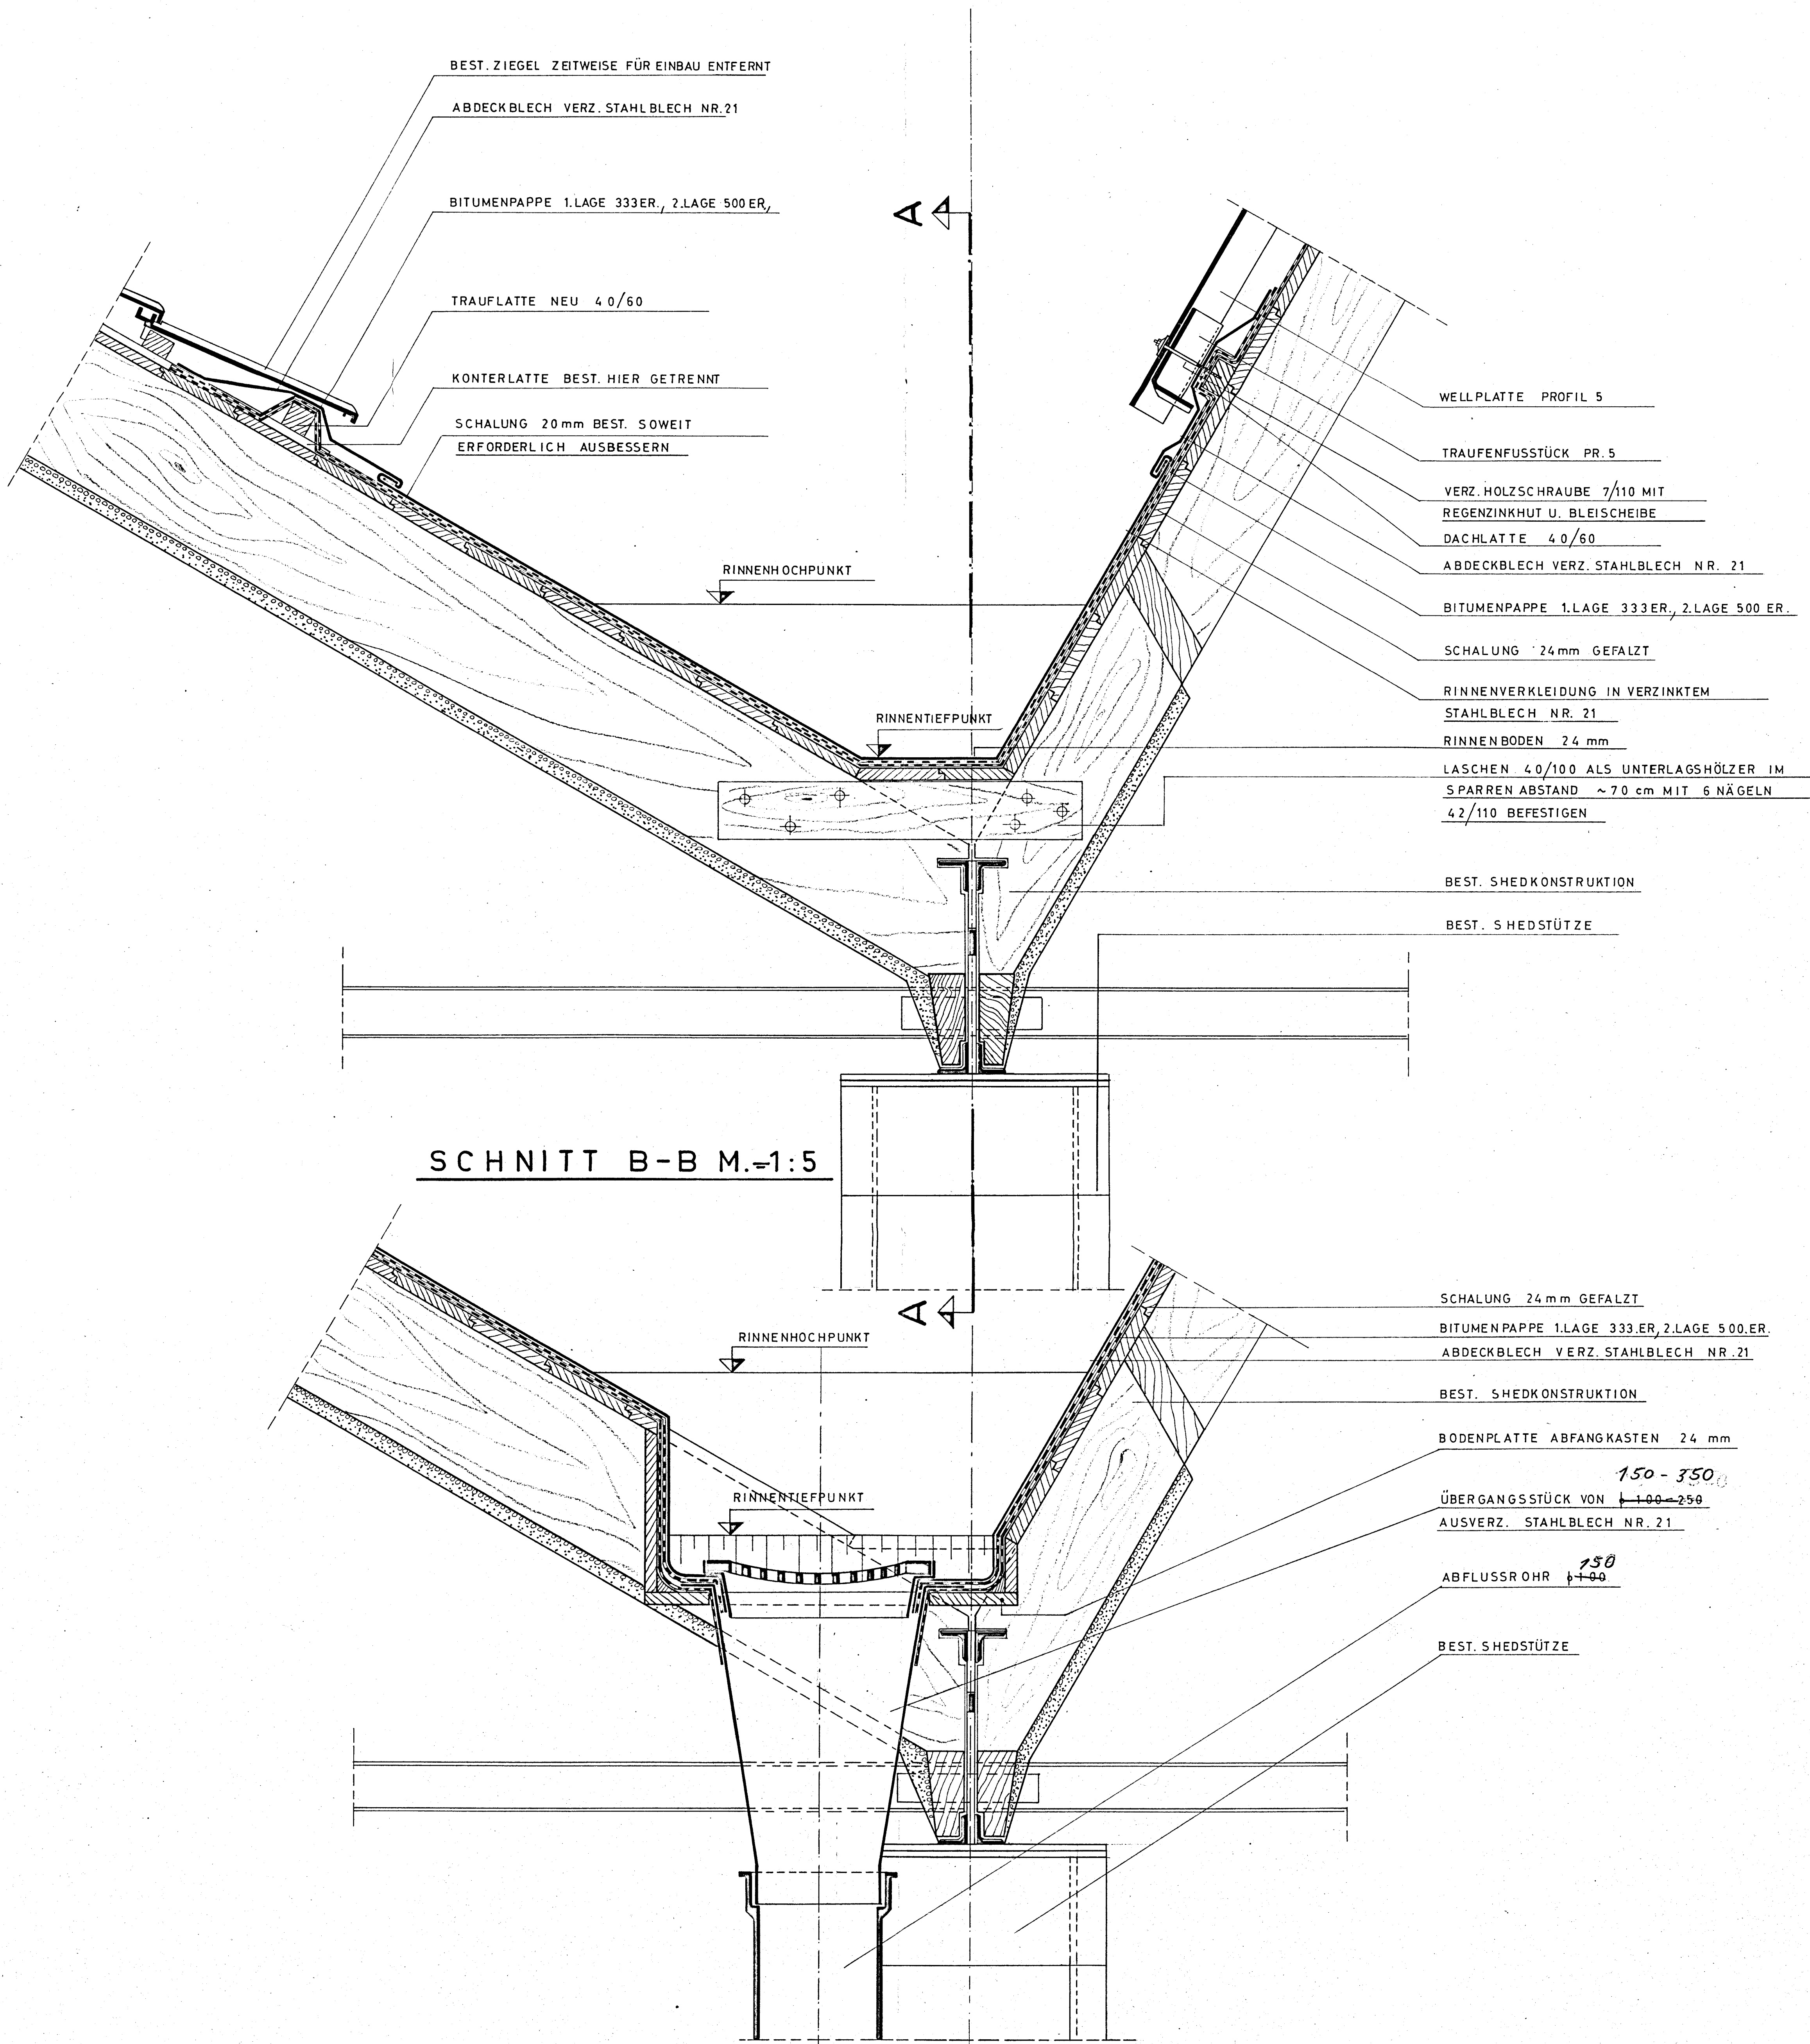

SCHNITT B-B M.=1:5

- SCHALUNG 24 mm GEFÄLTZ
BITUMENPAPPE 1.LAGE 333.ER, 2.LAGE 500.ER
ABDECKBLECH VERZ. STAHLBLECH NR. 21
BEST. SHEDKONSTRUKTION
BODENPLATTE ABFANGKASTEN 24 mm
ÜBERGANGSSTÜCK VON 150-350
AUSVERZ. STAHLBLECH NR. 21
ABFLUSSRÖHRE 150
BEST. SHEDSTÜTZE

SCHNITT A-A M.=1:5

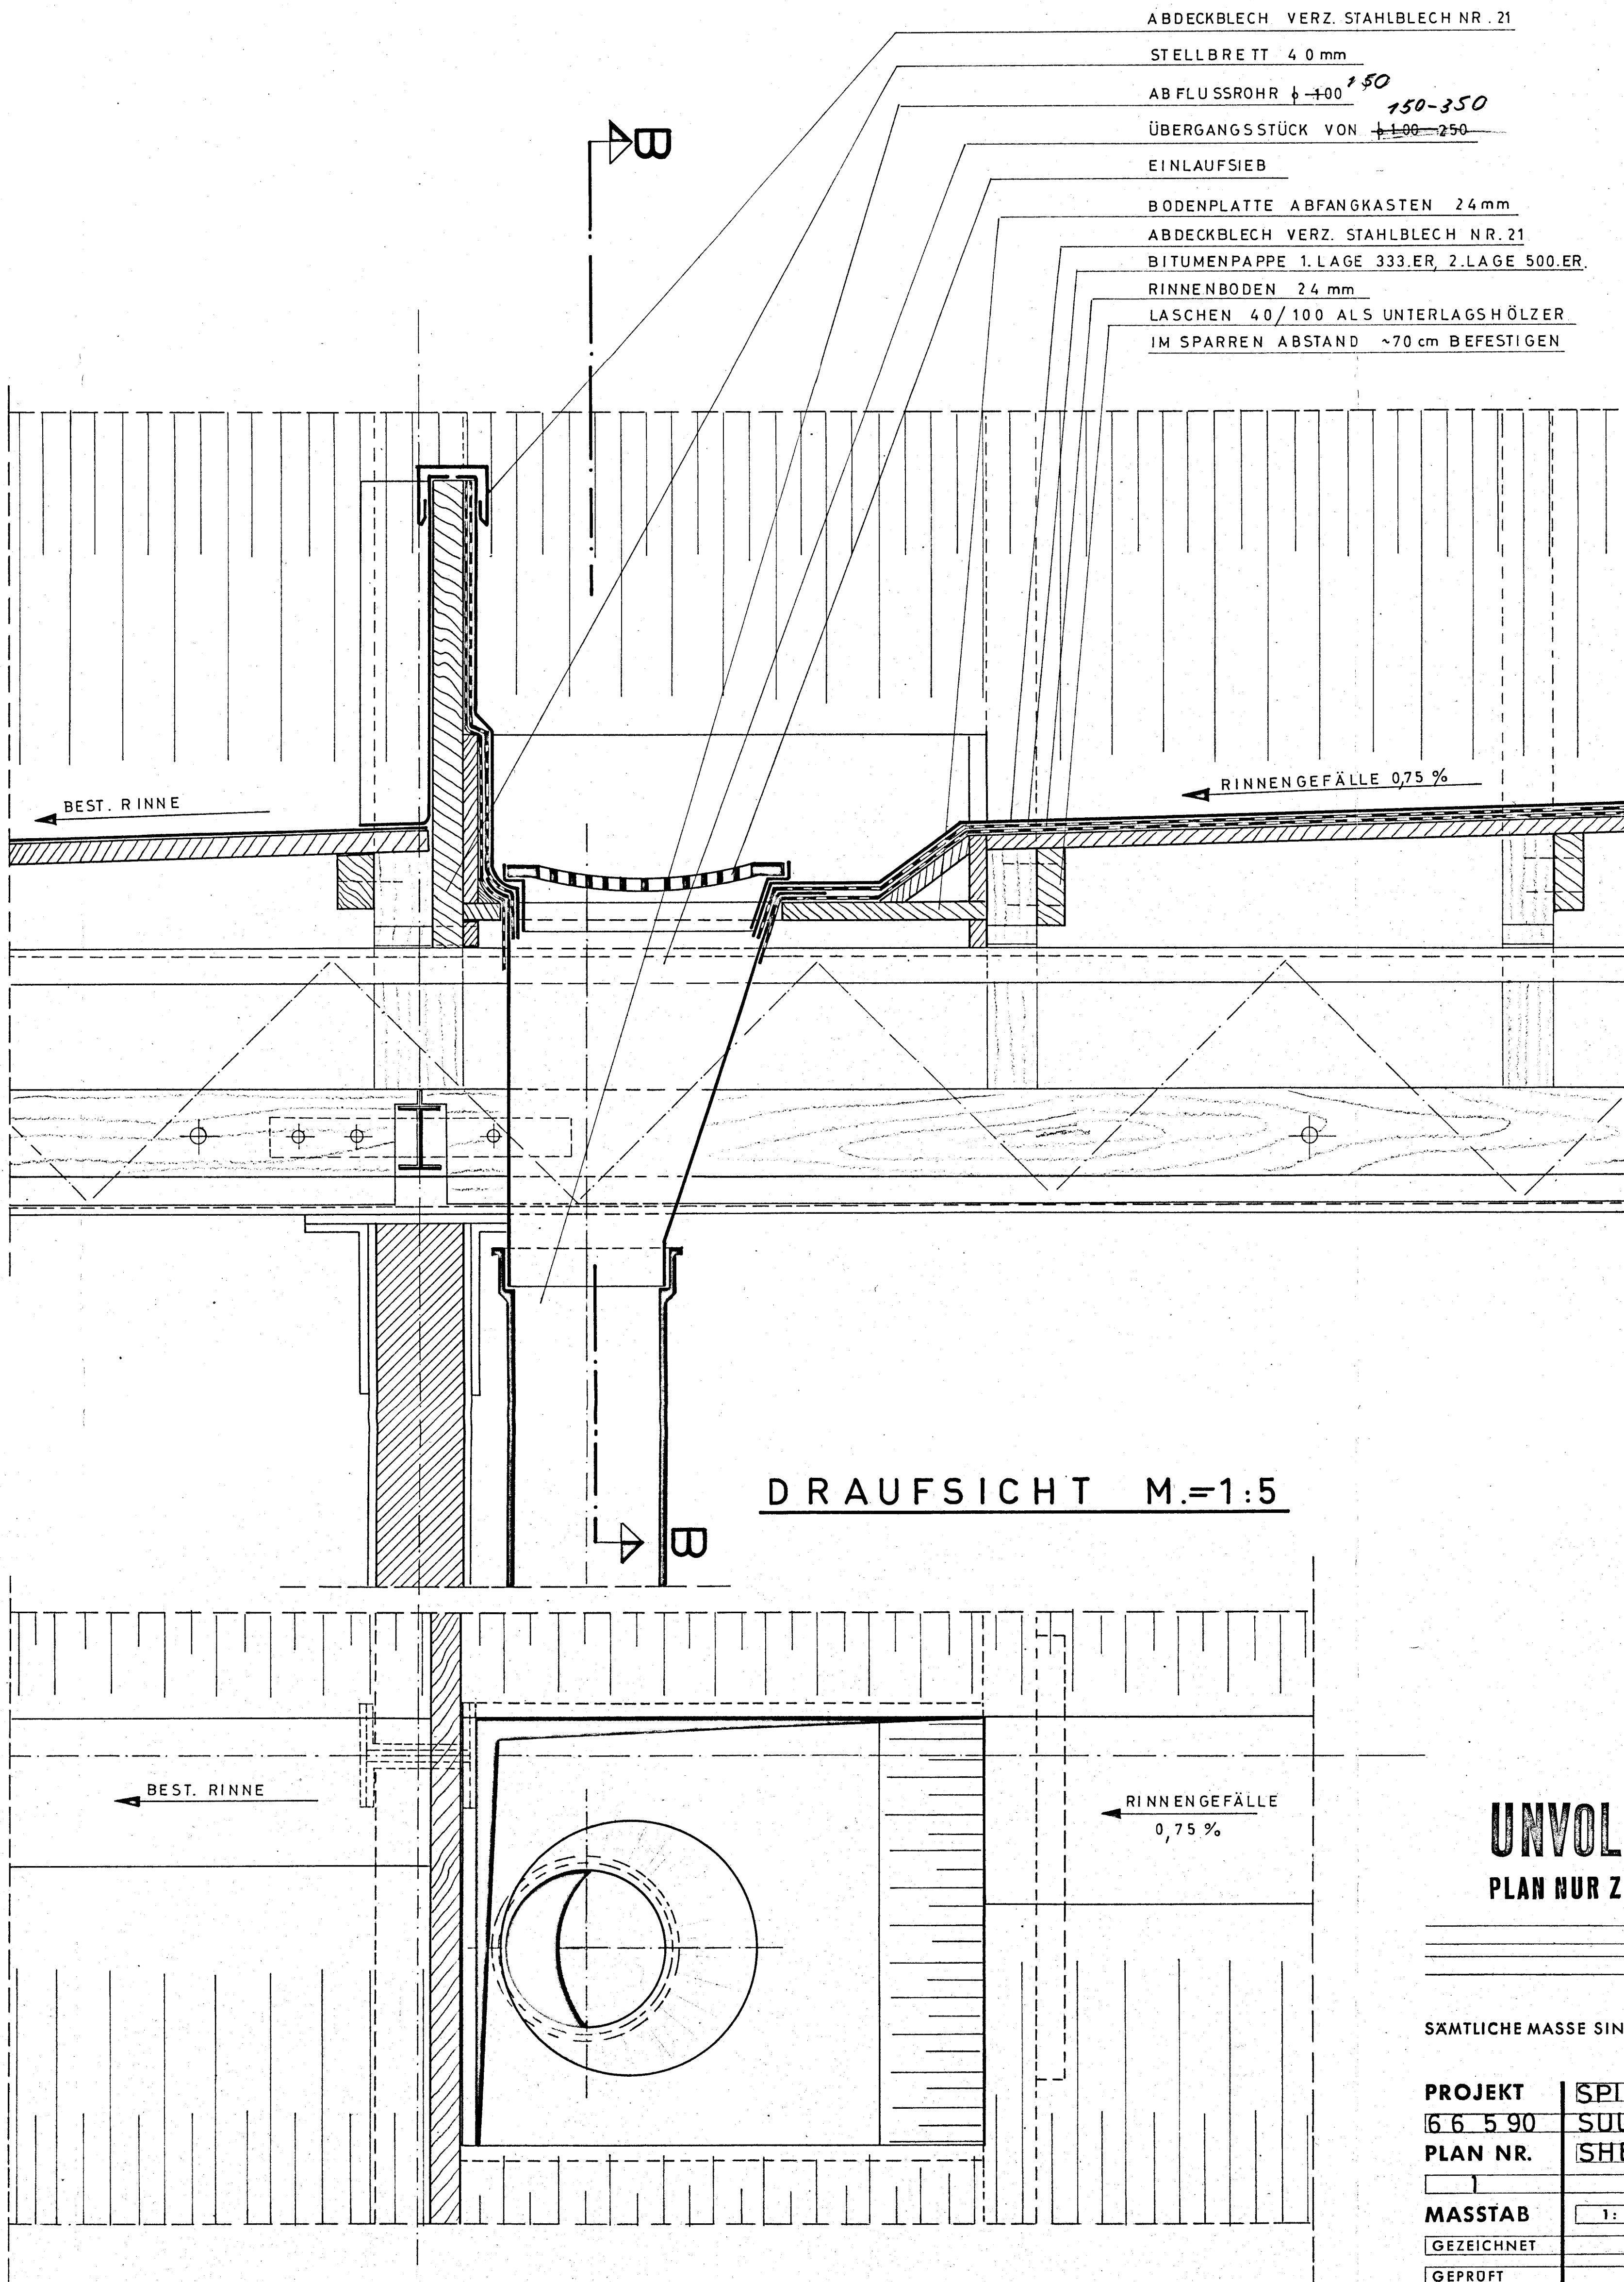

DRAUFSICHT M.=1:5

UNVOLLSTÄNDIG
PLAN NUR ZUR INFORMATION

SAMTLICHE MASSE SIND VERANTWORTLICH ZU PRÜFEN

PROJEKT	SPINNEREI LAUFFENMÜHLE
PLAN NR.	SULZER WEBEREI II
MASSTAB	1:5
GEZEICHNET	22.3.97 LUDWIG
GEPRÜFT	

ÄNDERUNG	
----------	--

DIPL. ING. EUGEN SCHMIDT BERAT. BAUINGENIEUR
WALDSHUT TEL. 783 ANSBACH TEL. 2783