


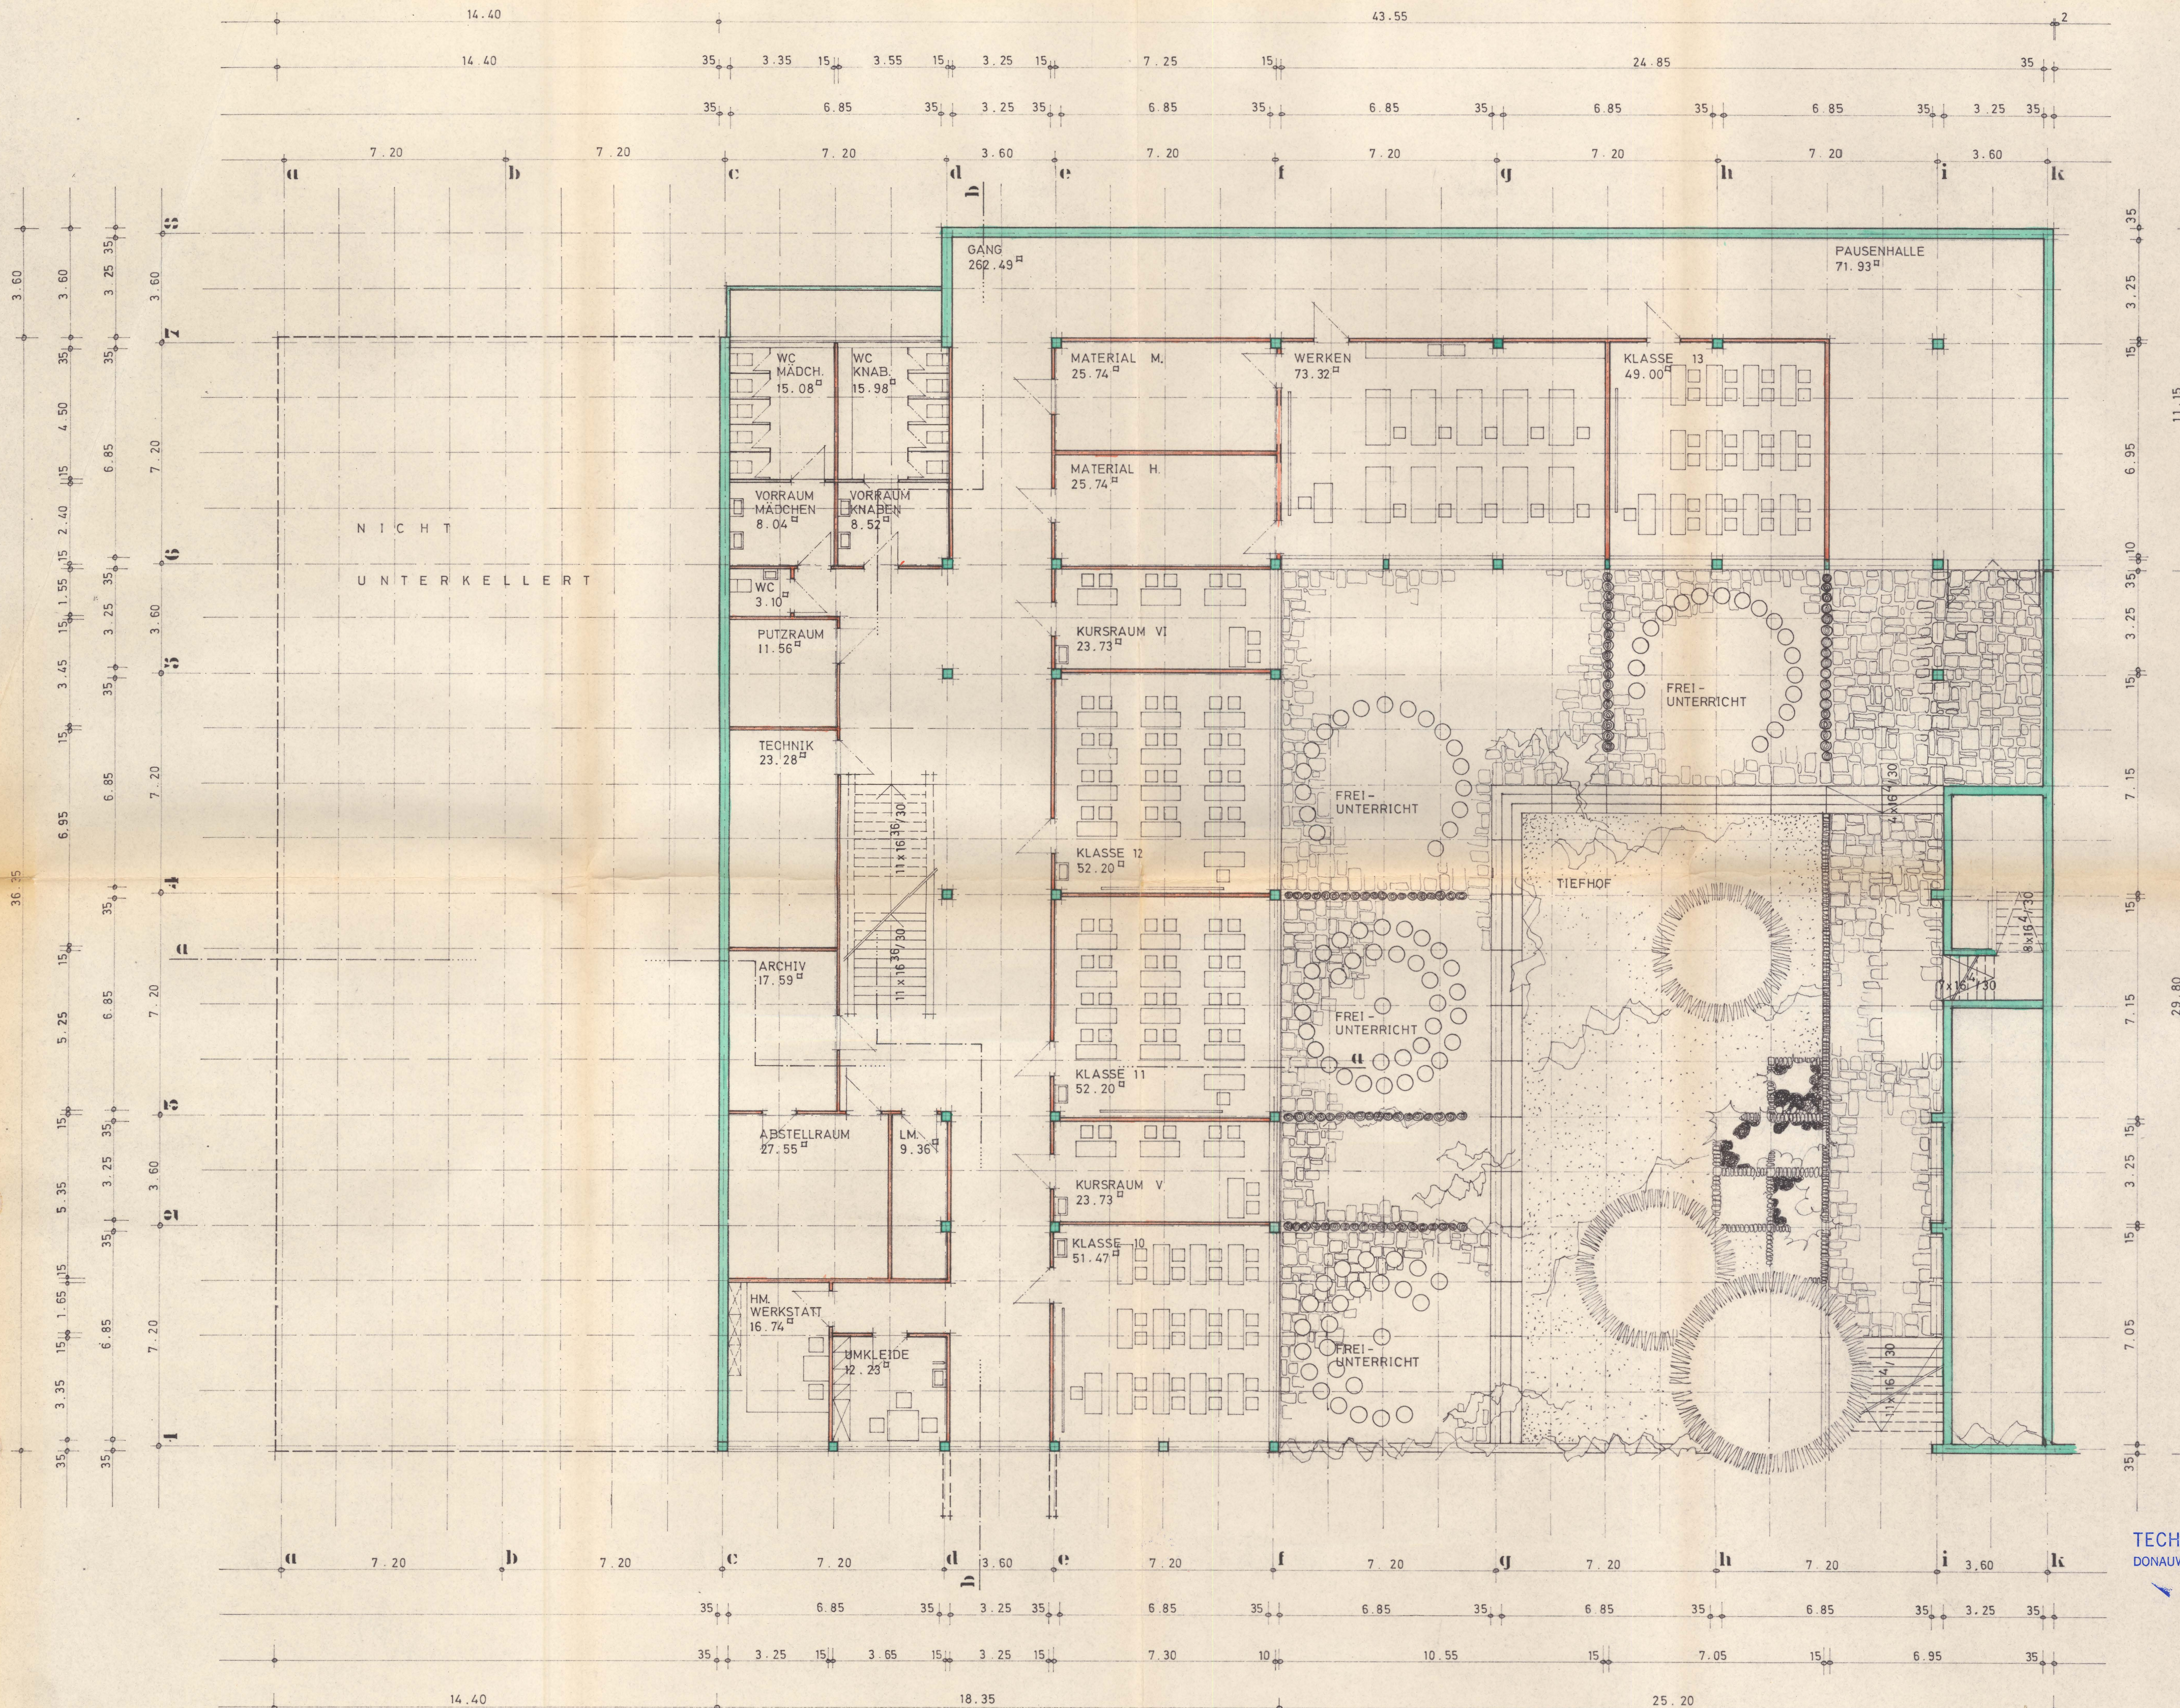

2. fertigung

eingabeplan

für den neubau einer sonderschule
als erweiterung des bestehenden
schulzentrums in kaisheim

baugrund: gemarkung kaisheim
flur-nr. 426/1 . 427

grundstückseigentümer:
markt kaisheim

bauherr: schulverband kaisheim
vorsitzender
bürgermeister
franz mayer
Man Kung

angrenzer: kennz. genommen und
zugestimmt
flur-nr. 426/2
flur-nr. 426/5
flur-nr. 426/4

TECHNISCHE GEPRÜFT
DONAUWÖRTH, den 2.5.74
Donau
KREISBAUMEISTER

untergeschoss m.: 1:100
Genehmigt auf Grund des
Beschlusses des Landratsamtes
Donau-Ries vom 2. Mai 1974

architekt: dipl. ing. arch. k. freyinger
augsburg k. freyinger str. 21
dez. 1975