



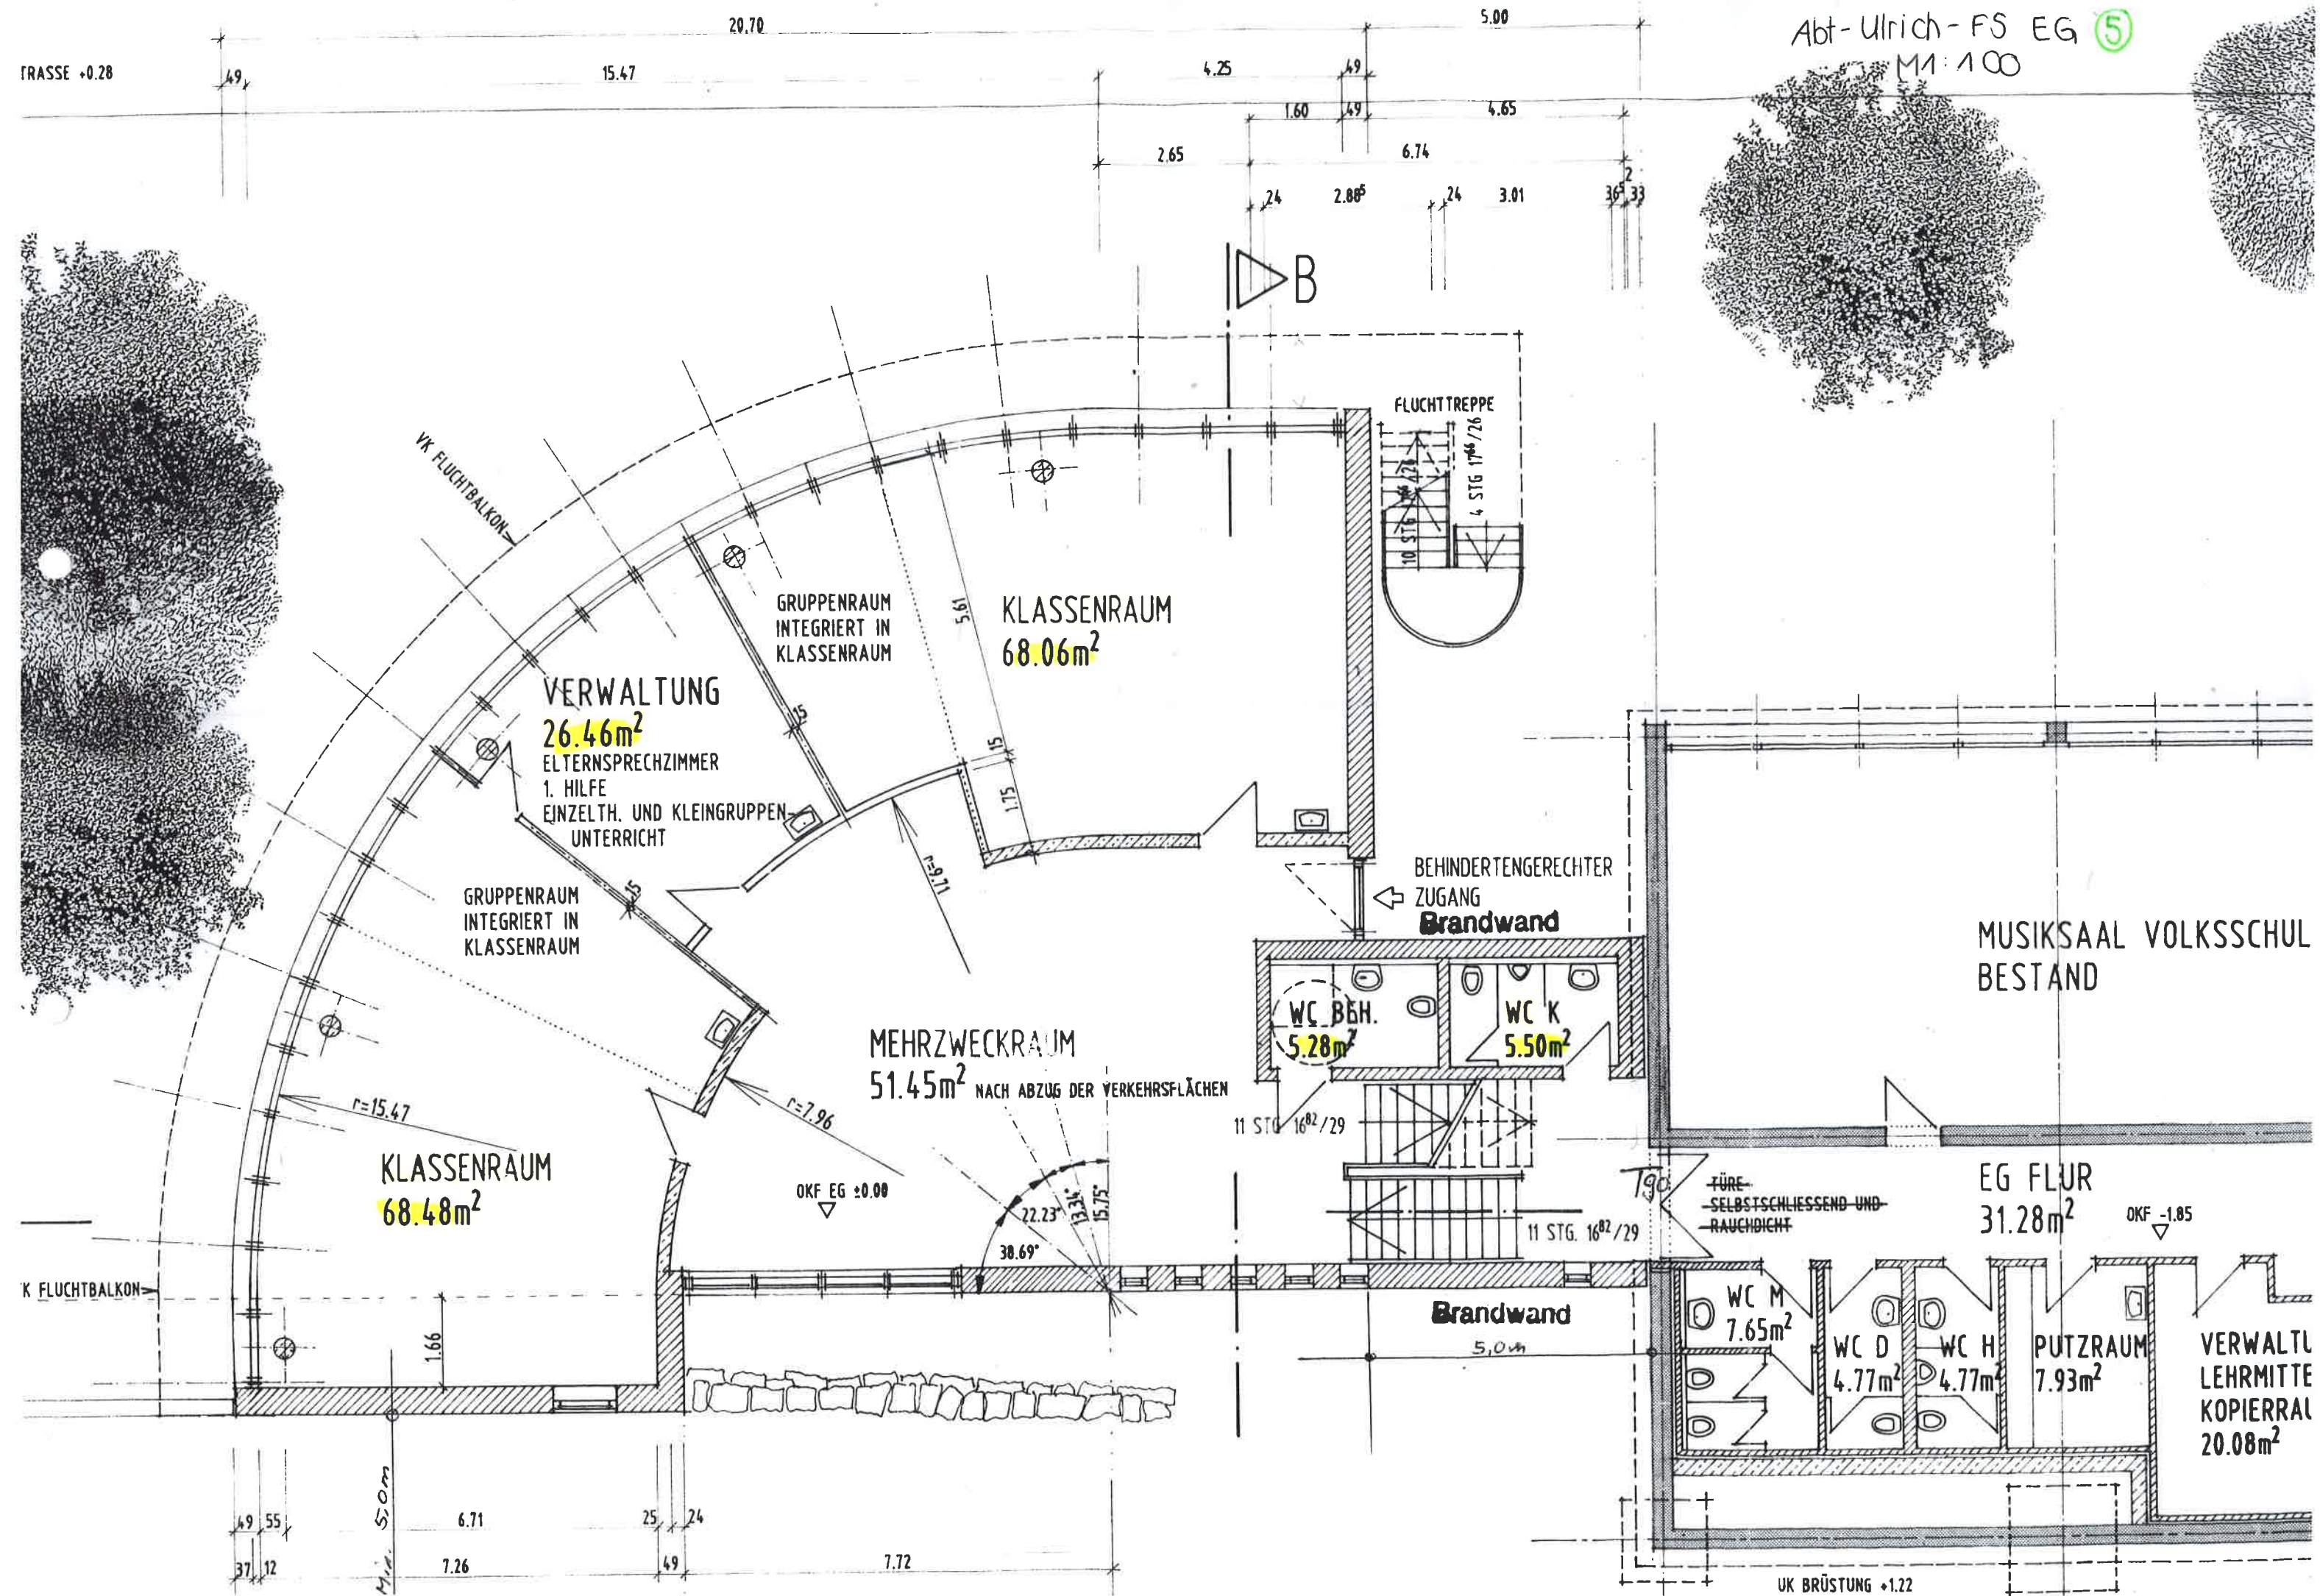

Abt - Ulrich - FS 1. OG (5)

Abt - Ulrich - FS 1. OG (5)
M 1:100

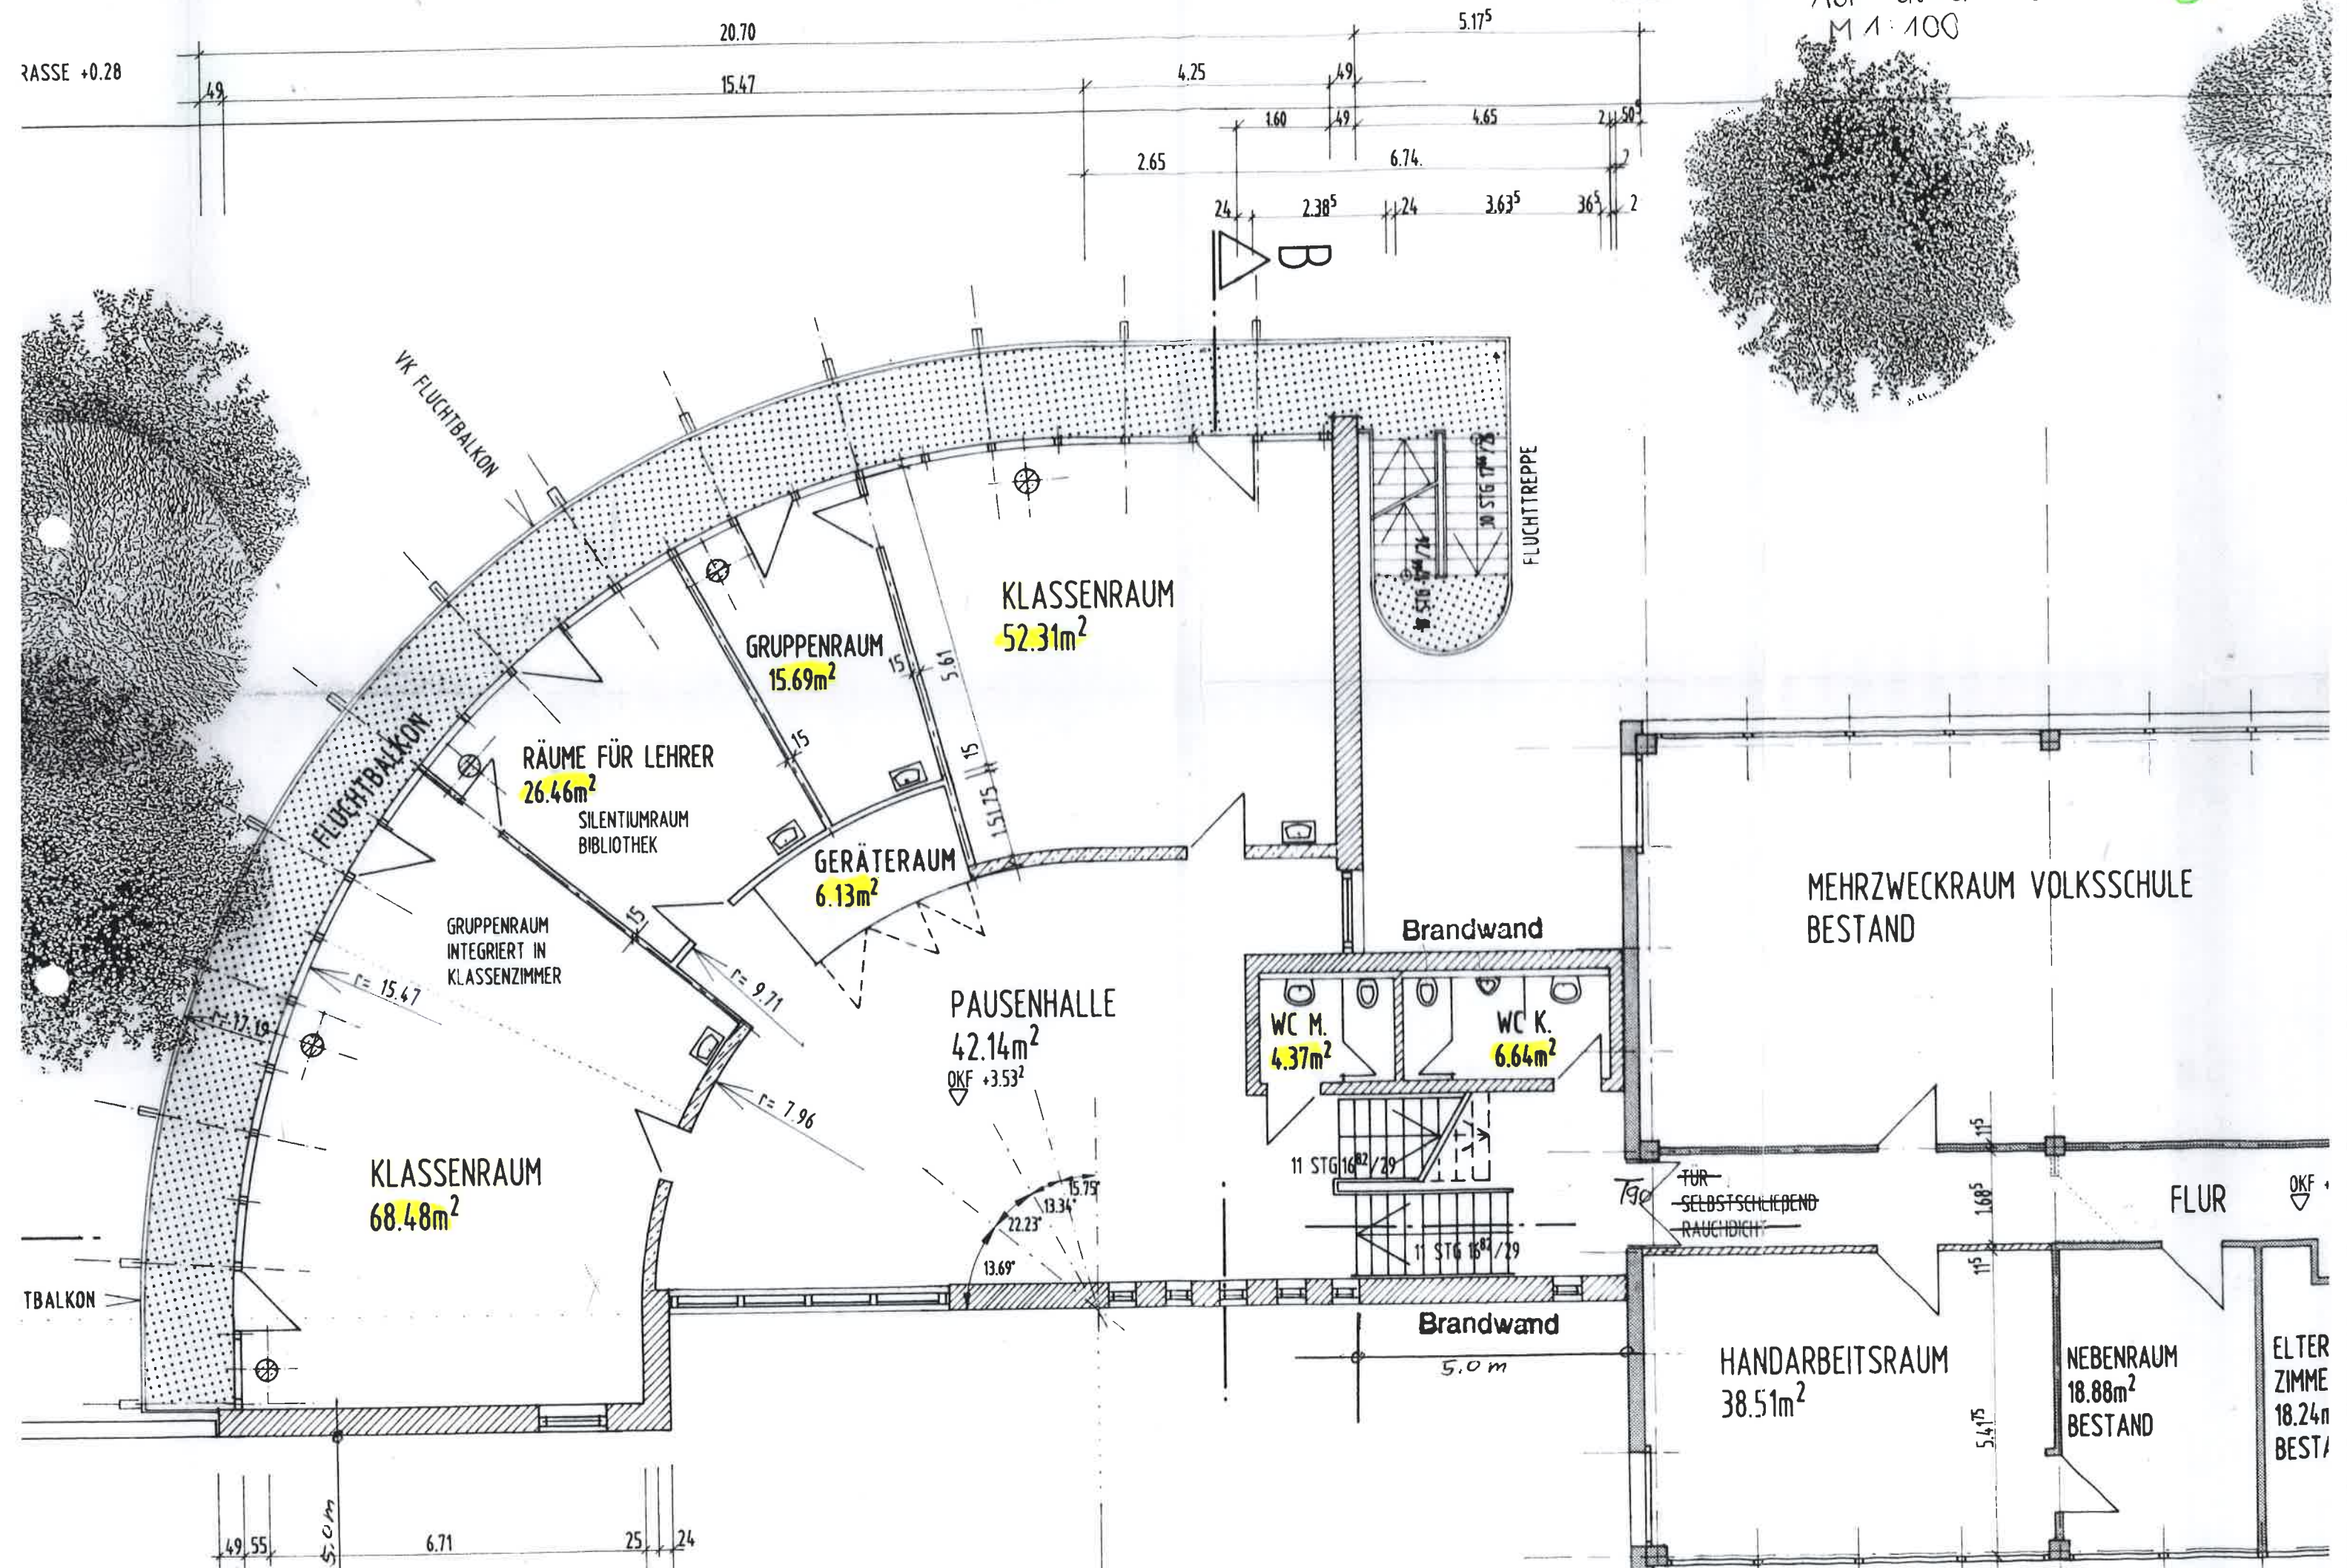

SCHULSTRASSE

Abt - Ulrich - FS 2. OG ⑤
M 1: 100

GEHWEKANTE

