


Alu-Gleitbüchse (z.B. Bemis-Prof VF 65/400/1 oder glw.)
 Schalungsbahn diffusionsoffen (z.B. Baudec TOP DIFULIT NSK oder glw.)
 Rauspandschalung (Nutt- und Feder) 30mm (Verschraubungen der Dachdeckung dürfen Schalung nicht durchdringen!)
 Sperrdachstuhl, Dachstuhl 80/160mm (an den Enden gekörpert und für sichtbare Schalung ausgekleidet)
 Platten auf Auflagerstützen
 Wärmedämmung 240mm, WLG 035, Mineralwolle (Plattenware)
 Dampfsperre (die bestehende Dampfsperre soll erhalten bleiben. Dies ist bei der Demontage des alten Daches zu beachten)
 bestehende Beton-Rippendecke

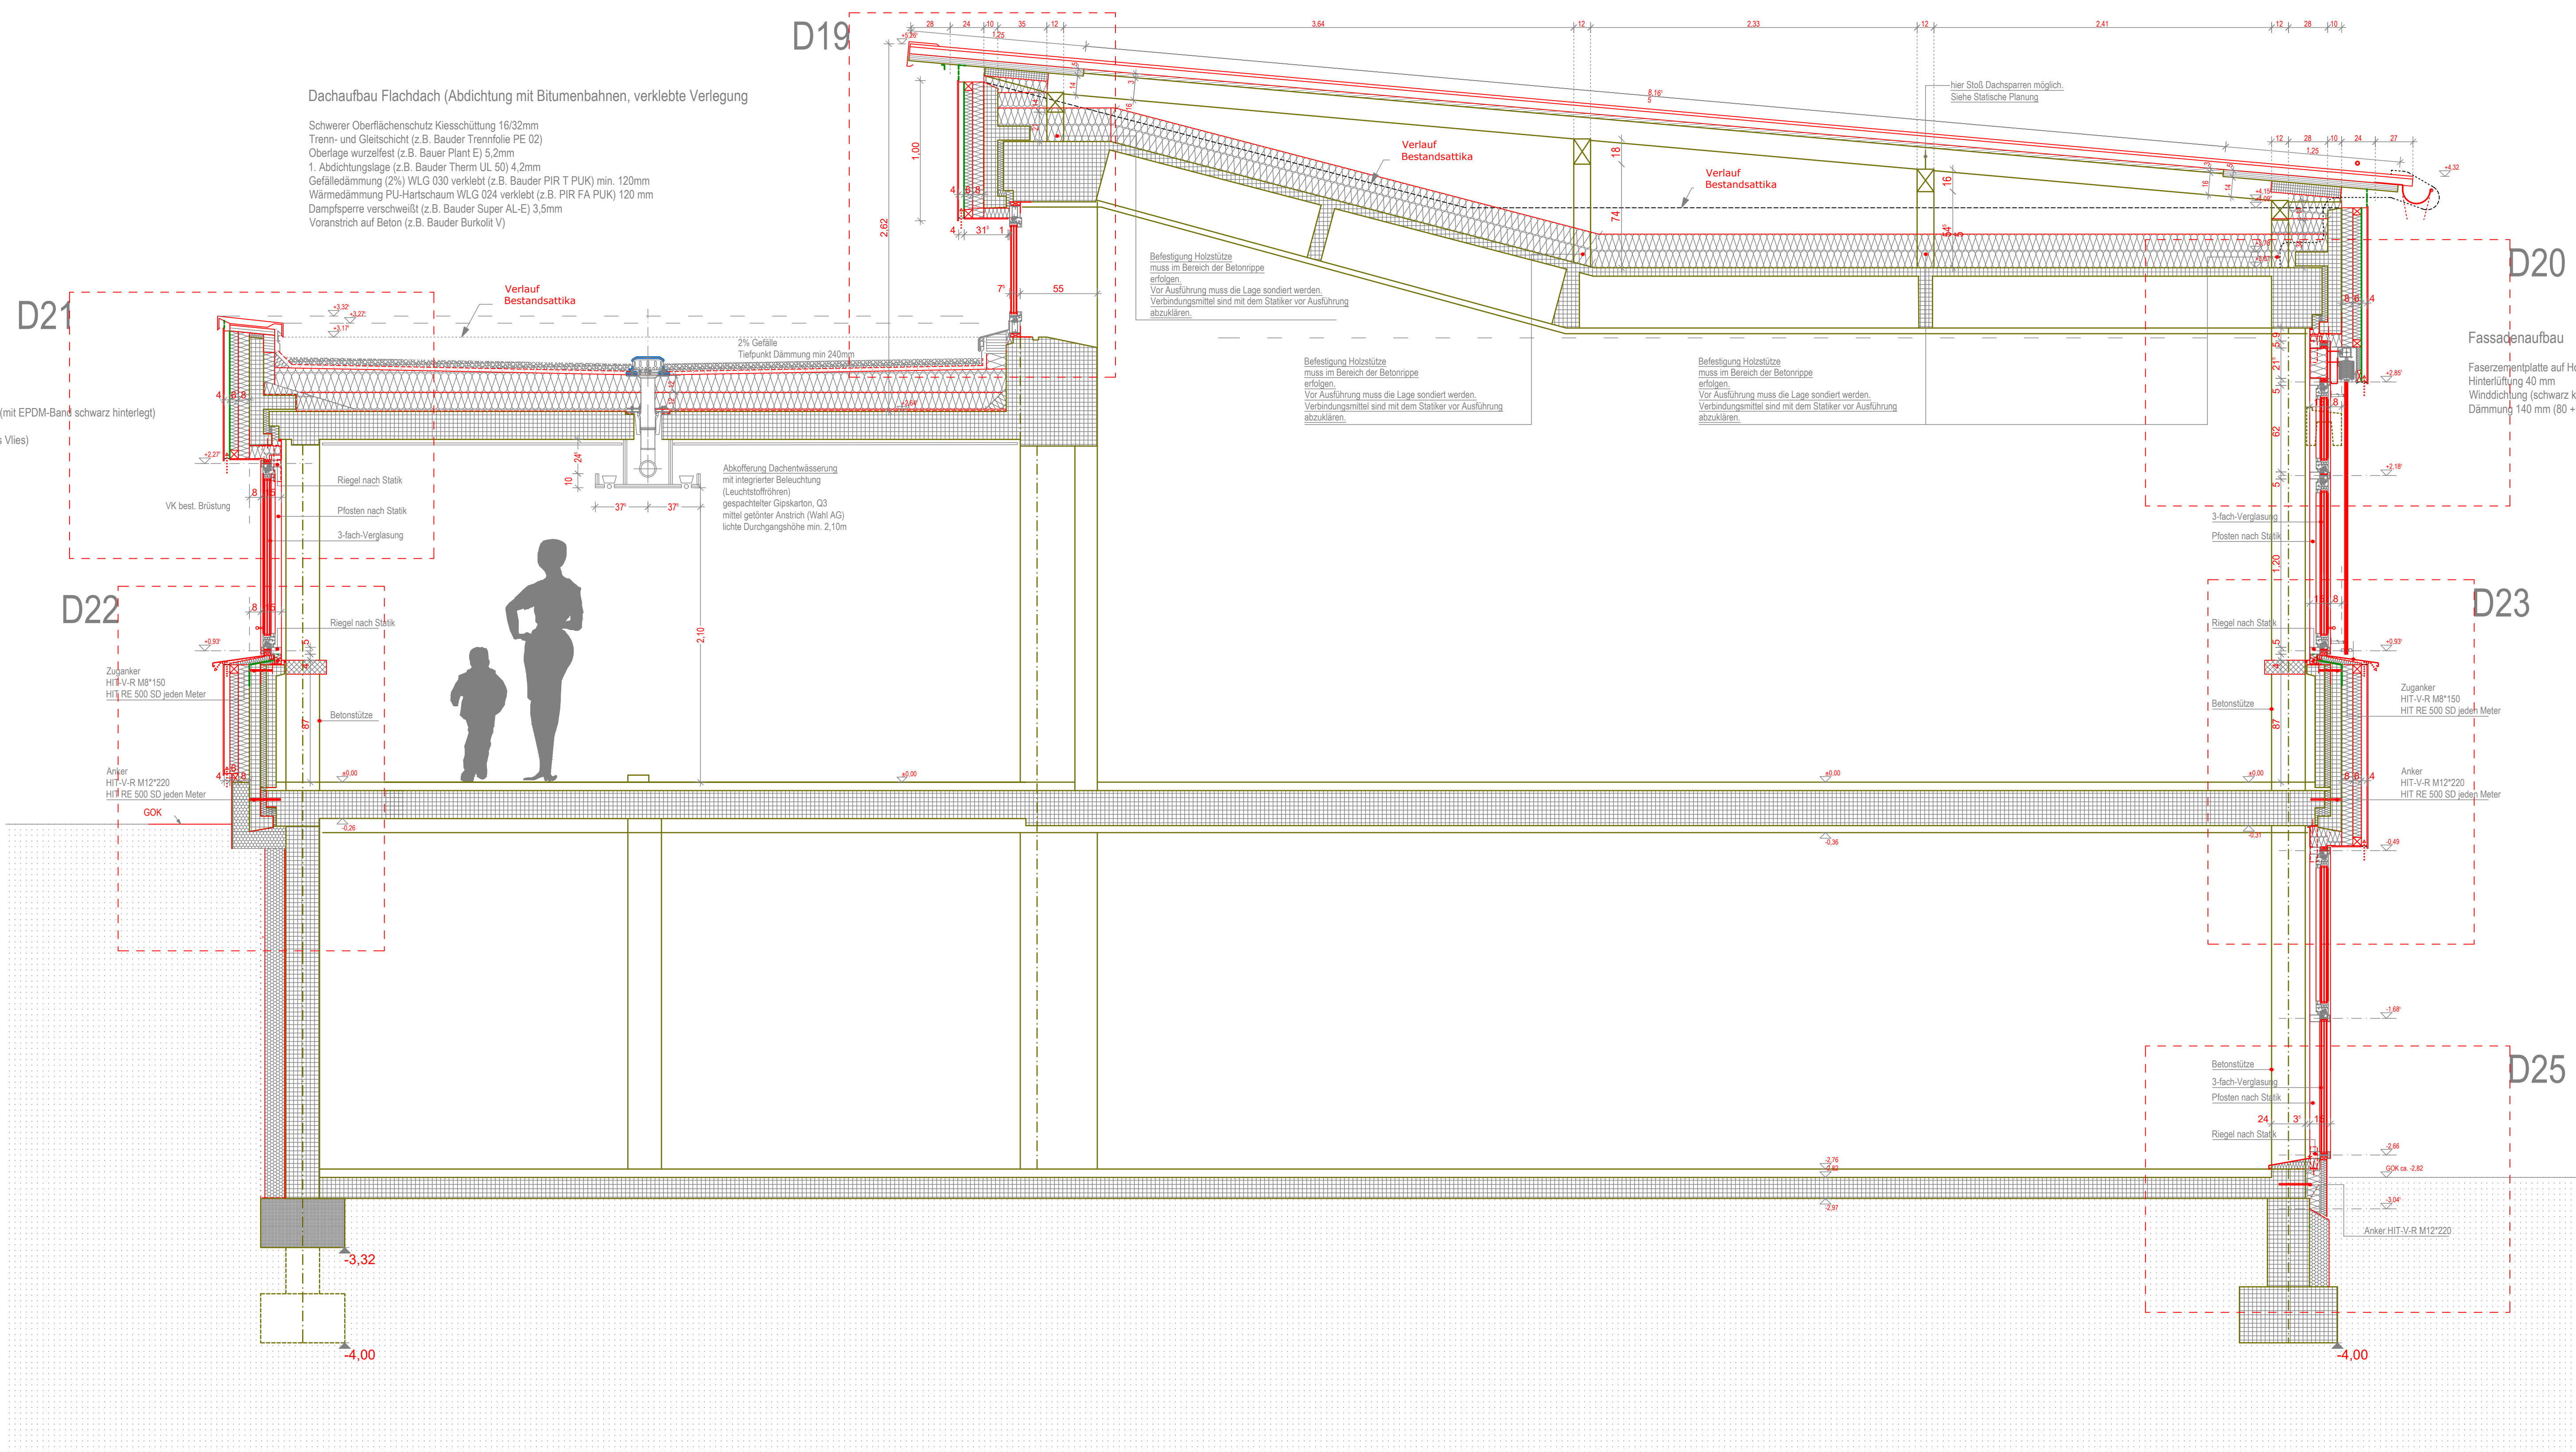

Ebenheitstoleranzen für Flächen
- von Böden nach DIN 18202 Tabelle 3, Zeile 4
- von Decken und Wänden nach DIN 18202 Tabelle 3, Zeile 6

SÄMTLICHE AUSFÜHRUNGSRELEVANTEN ABMESSUNGEN VON BETONBAUTEILEN SIND AUSSCHLIESSLICH DEN SCHALPLÄNEN DES TRAGWERKPLANES ZU ENTNEHMEN!
UNSTIMMIGKEITEN MIT DEN WERKPLÄNEN DER ARCHITEKTEN SIND RECHTZEITIG ABZUKLÄREN!
ANSCHLÜSSE VON MAUERWERK AN STB-WÄNDE ODER STB-STÜTZEN ÜBER ANSCHLÜSSCHIENEN GEMÄSS STATIKPLAN UND KONSTRUKTIVER ERFORDERNISSEN!
SÄMTLICHE KLASSE SIND ZU BEACHTEN! ALLE ZU ÜBERPRÜFEN SICH ÜBERNEHMEN, VERSTÄNDNIS UND BRÜSTUNGEN VERSTEHEN SICH VON OK FTBFFIM JJJJ ISFROFN RUS JJ JJ ROHFM STUJZ

[illegible]

OKF	OBERKANTE ROHBODEN	BR	BRÜSTUNGSHÖHE U OKF
OKD	OBERKANTE FERTIGBODEN	UZ	UNTERZUG
UK	UNTERKANTE ROHDECHE	LS	LICHTSCHACHT
	UNTERKANTE	HKN	HEIZKORPERNISCH
	BETONFERTIGTEIL		FU FUNDAMENT-DURCHBRUCH
	MAUERWERK		FD FUSSBODEN-DURCHBRUCH
	GIPS-KARTEN-STÄNDERWÄNDE		WS WANDSCHÜLTZ
	LEICHTBETON		WS DD WANDSCHÜLTZ UND DECKEN-DURCHBRUCH
	STAHLBETON		WD WAND-DURCHBRUCH
	GAßEBETON		RH ROHRHÜLSE
	DÄMLUNG		

Vorabzug	Datum	Unterschrift
----------	-------	--------------

ÜBERSICHT:	BAUVORHABEN: Energetische Sanierung der Sonderpädagogischen Tagesstätte Fl.Nr. 177, Gemarkung Kaisheim Schulstraße 6, 86687 Kaisheim
------------	---

BAUHERR:	PLANUNG:
Markt Kaisheim	Obel und Partner GbR
vertreten durch den	Freie Architekten BDA
1. Bgm Franz Oppel	Teutonenweg 10
Münsterplatz 5	86609 Donauwörth
86687 Kaisheim	TEL. 0906 70692-0 FAX 0906 70692-5
	Info@Obel-Architekten.de

Datum		Name		Bezeichnung:	
gez.: 10.06.2010		Müller		Schnitt A_A	
gez.:					
Ersatz für:					
Ersatz durch:					
Ulrichserschutz nach DIN 34, Abschnitt 2.1					
Ziel und Partner:		Projekt:		Maßstab:	
Datum:		0914		0914-550-00	
Plan-Größe:		DIN A0 (1'20,9m)			
				M 1:20	