


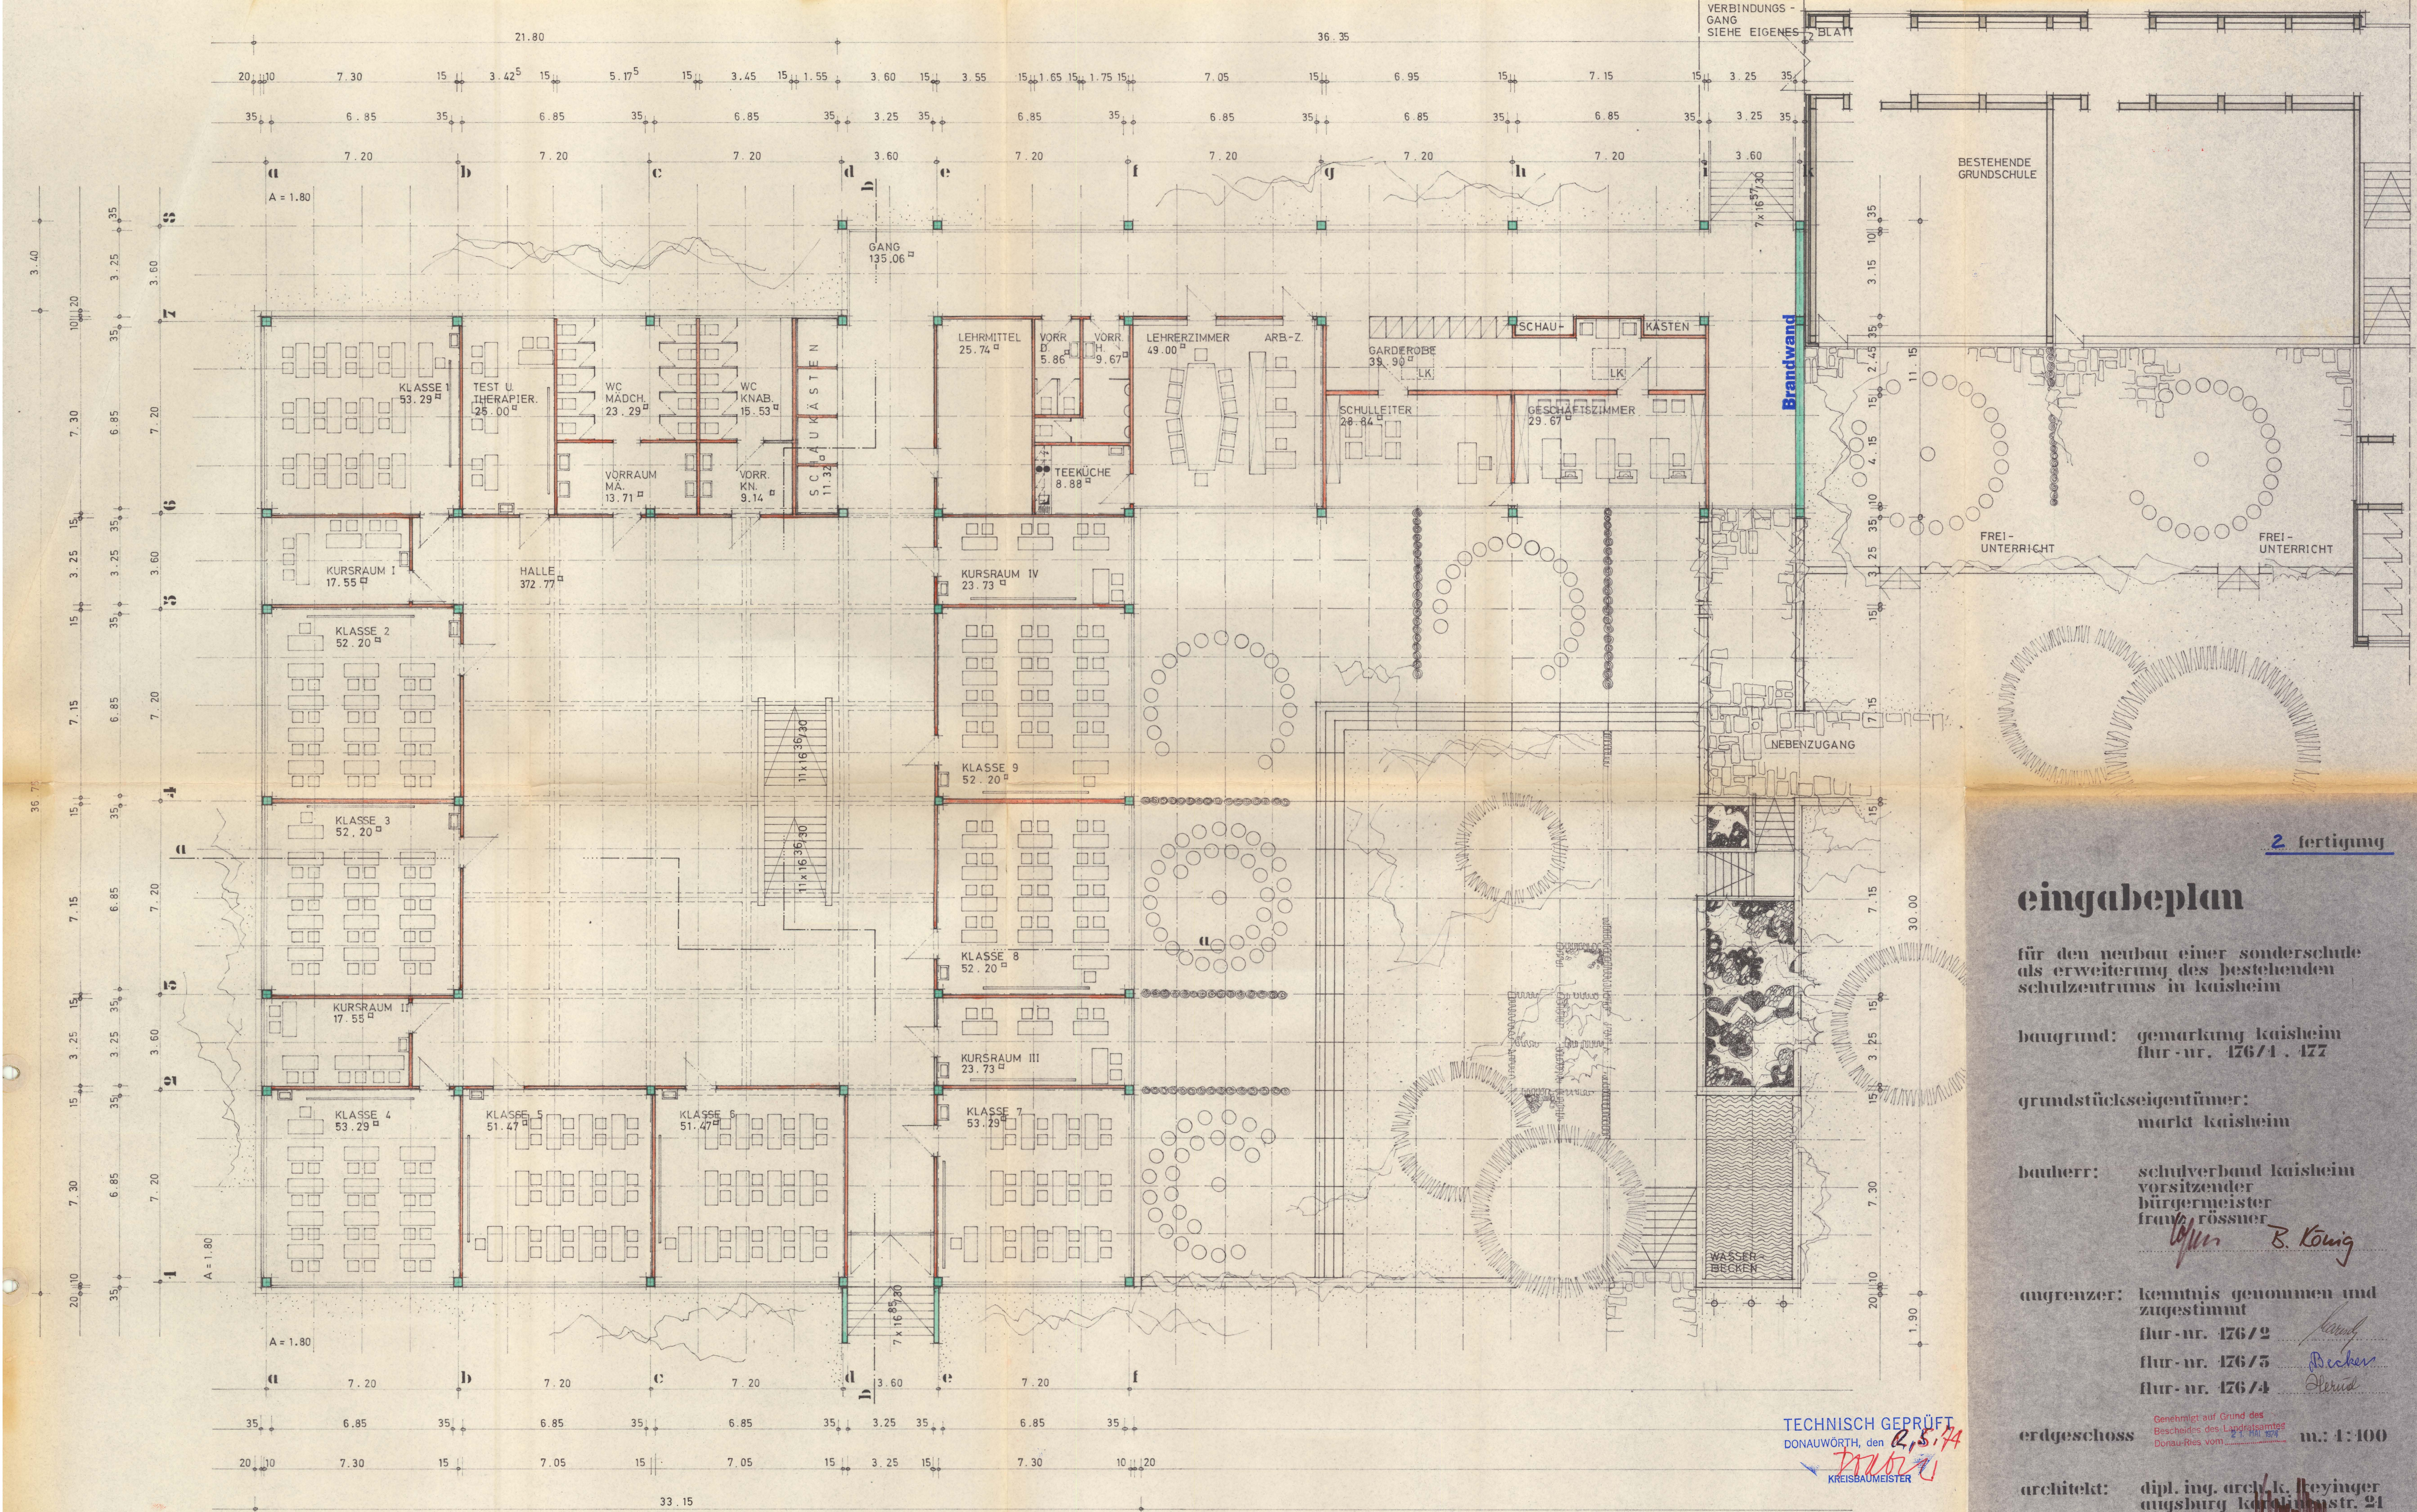

2. fertigung

eingabeplan

für den neubau einer sonderschule
als erweiterung des bestehenden
schulzentrums in kaisheim

baugrund: gemarkung kaisheim
flur-nr. 476/1, 477

grundstückseigentümer:
markt kaisheim

bauherr: schulverband kaisheim
vorsitzender
bürgermeister
frank rössner

König B. König

angrenzer: kennntnis genommen und
zugestimmt

flur-nr. 476/2

flur-nr. 476/5

flur-nr. 476/4

erdgeschoss m.: 1:100

architekt: dipl. ing. arch. k. freyinger
augsburg karlstr. 21
dez. 1975

TECHNISCH GEPRÜFT
DONAUWÖRTH, den 2.5.74
Dr. Müller
KREISBAUMEISTER

Genehmigt auf Grund des
Bescheides des Landratsamtes
Donau-Ries vom 2.5.74