


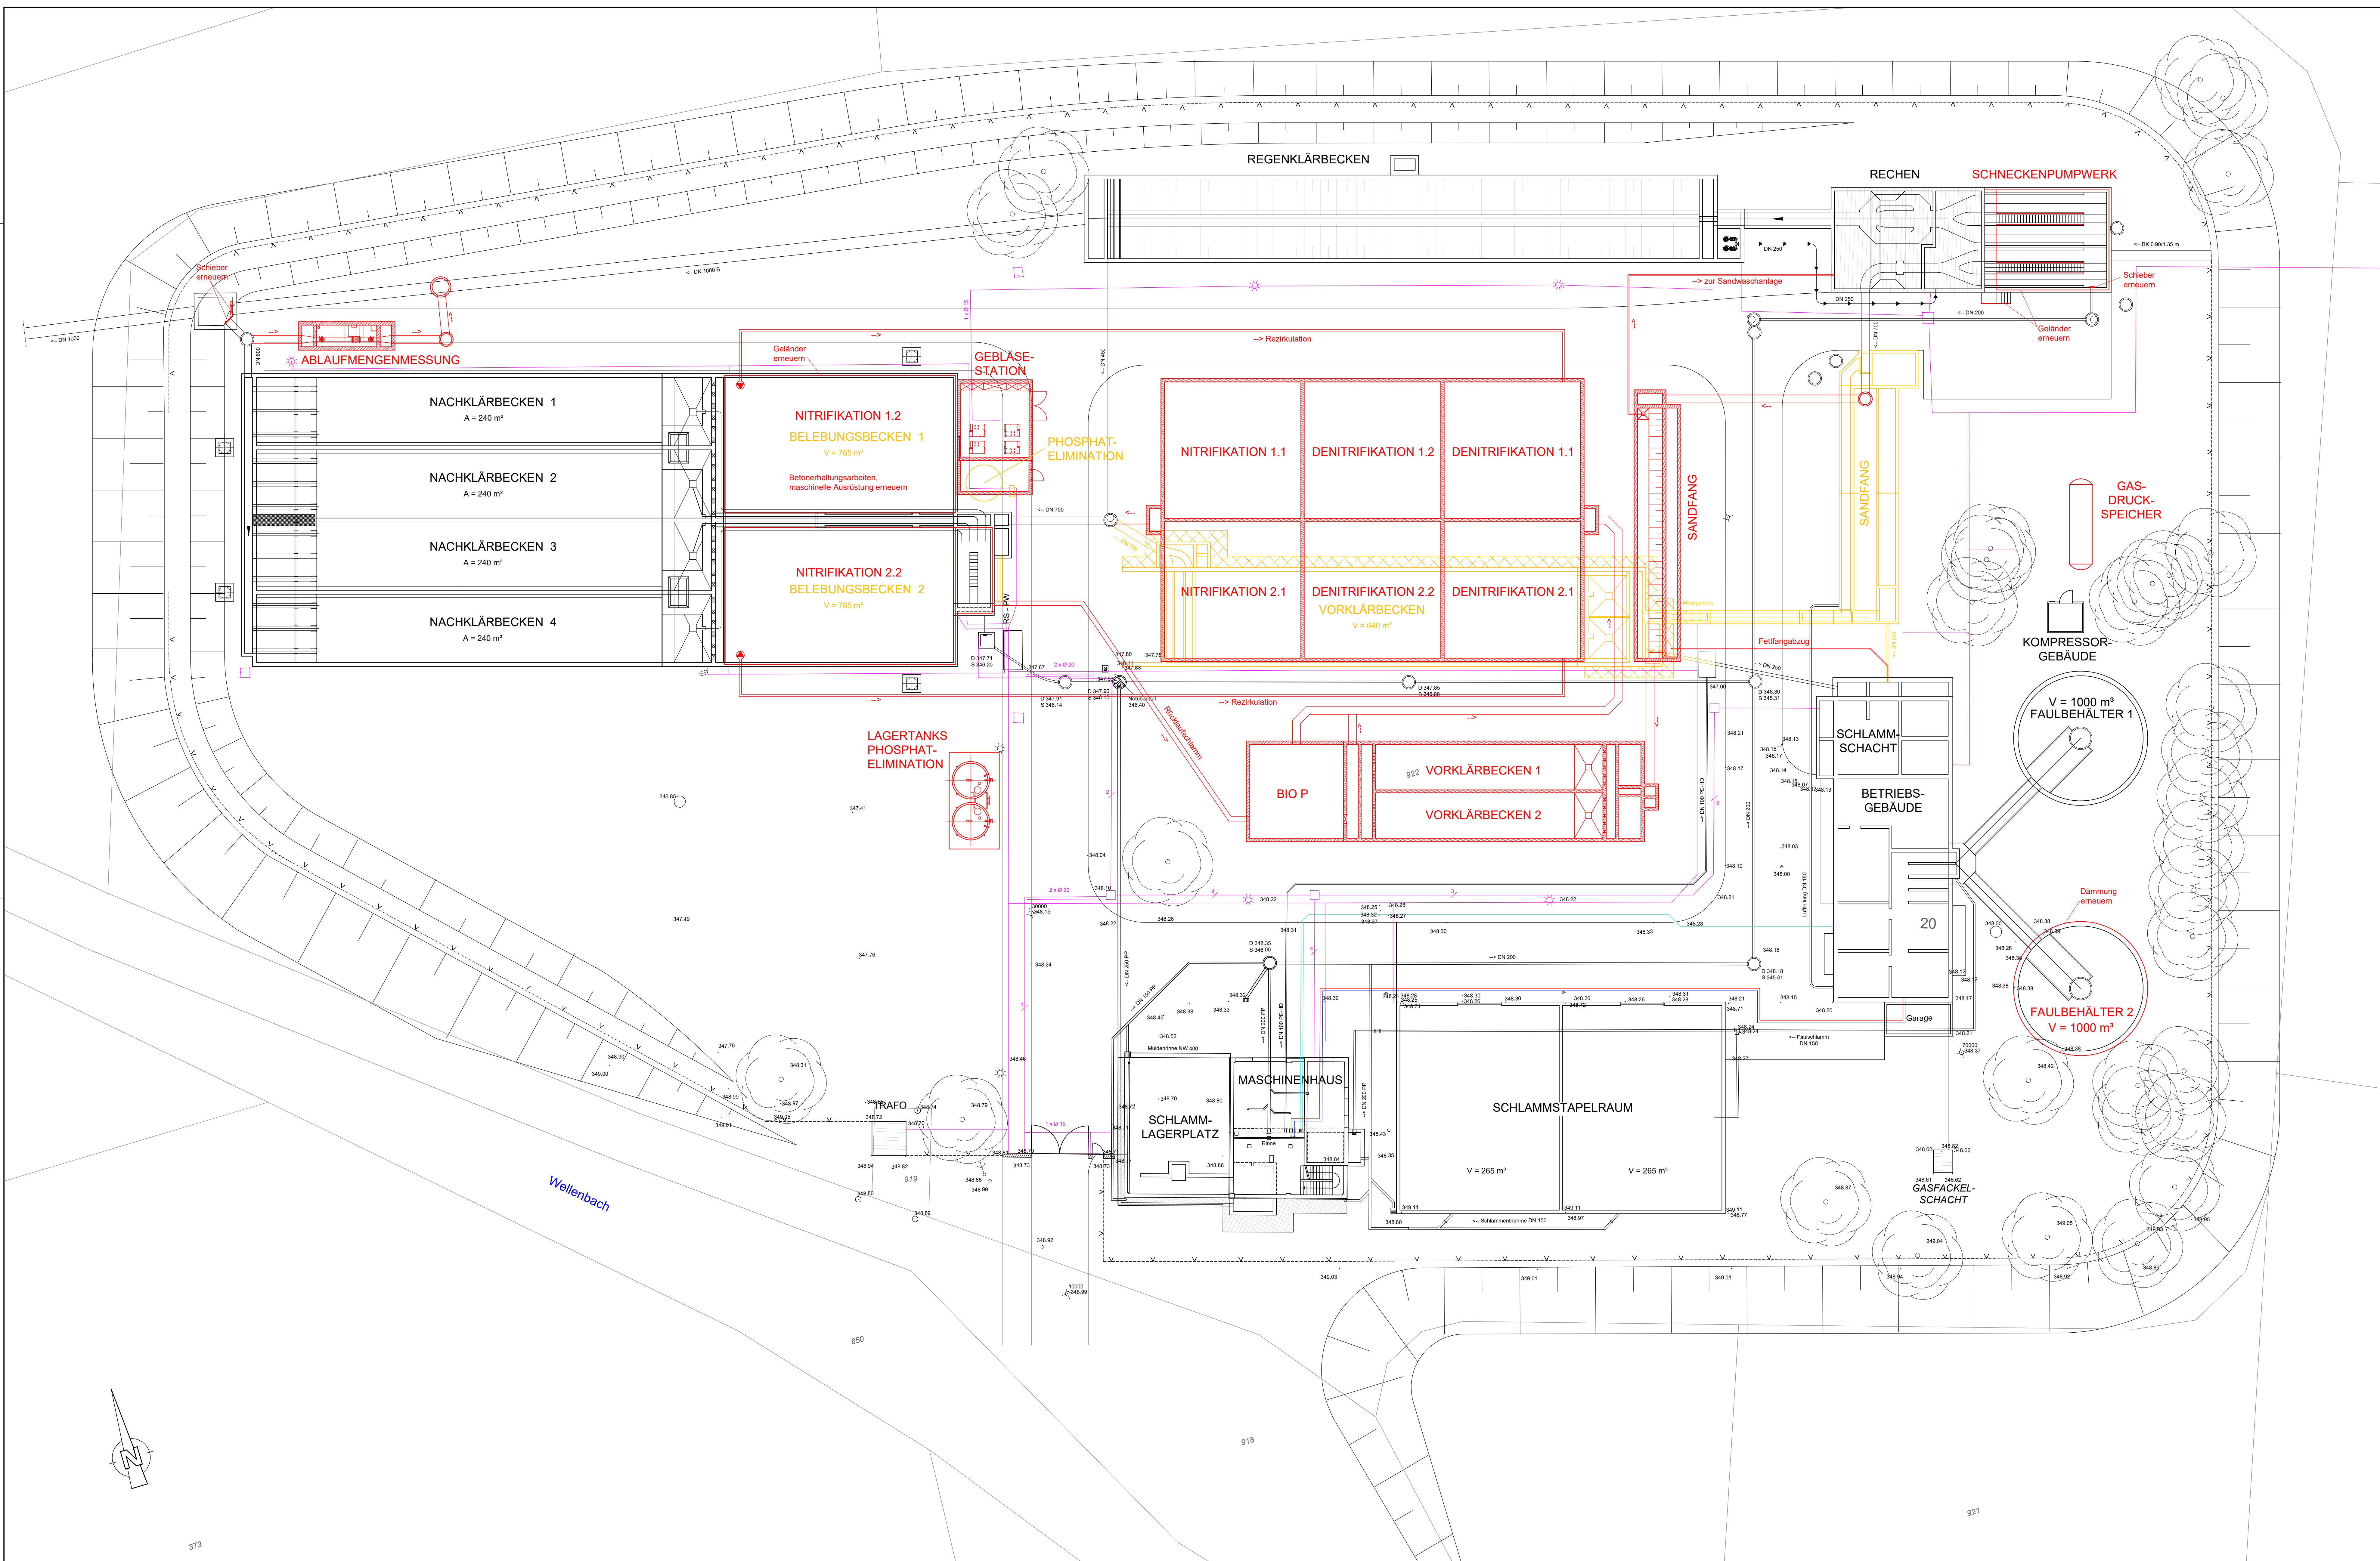

- Legende:
- Bestand
 - Strom/ vermutete Leerrohre
 - Fernwärme
 - Trinkwasser / Brauchwasser
 - Neubau
 - Abbruch

Informationen	
Höhenystem:	DHHN12 (NN-Höhen, Status 100)
Koordinatensystem:	Gauß-Krüger
Flurkarte (Stand):	02.2022

Rev. Nr.	Datum	beurteilt	gezeichnet	geprüft	Revisionsbezeichnung
Bauwerk:					
Zweckverband zur Abwasserbeseitigung im Sulzbachtal					
Bauvorhaben:					
Abwasseranlage Kläranlage Nittenau					
Konzeptstudie					
Plan / Baustell:					
Lageplan Kläranlage Nittenau					
beurteilt:	Datum:	Anlage Nr.:	Plan Nr.:	11.03.2024	
gezeichnet:	Marz 2024	XX	001		
geprüft:	Marz 2024	Projekt Nr.:	4.24002 KL.0	Methode:	
Planzeichnung:	424002-1-LP-XX-001-00-F			1 : 200	