


* Diese Zeichnung ist unser geistiges Eigentum. Sie darf gemäß §§ 1,2 und 11ff UrnG und 823 BGB ohne unsere schriftliche Genehmigung weder vervielfältigt und unbefugt verwendet, noch Dritten zur Einsicht überlassen oder in sonstiger Weise inhaltlich zugänglich werden.

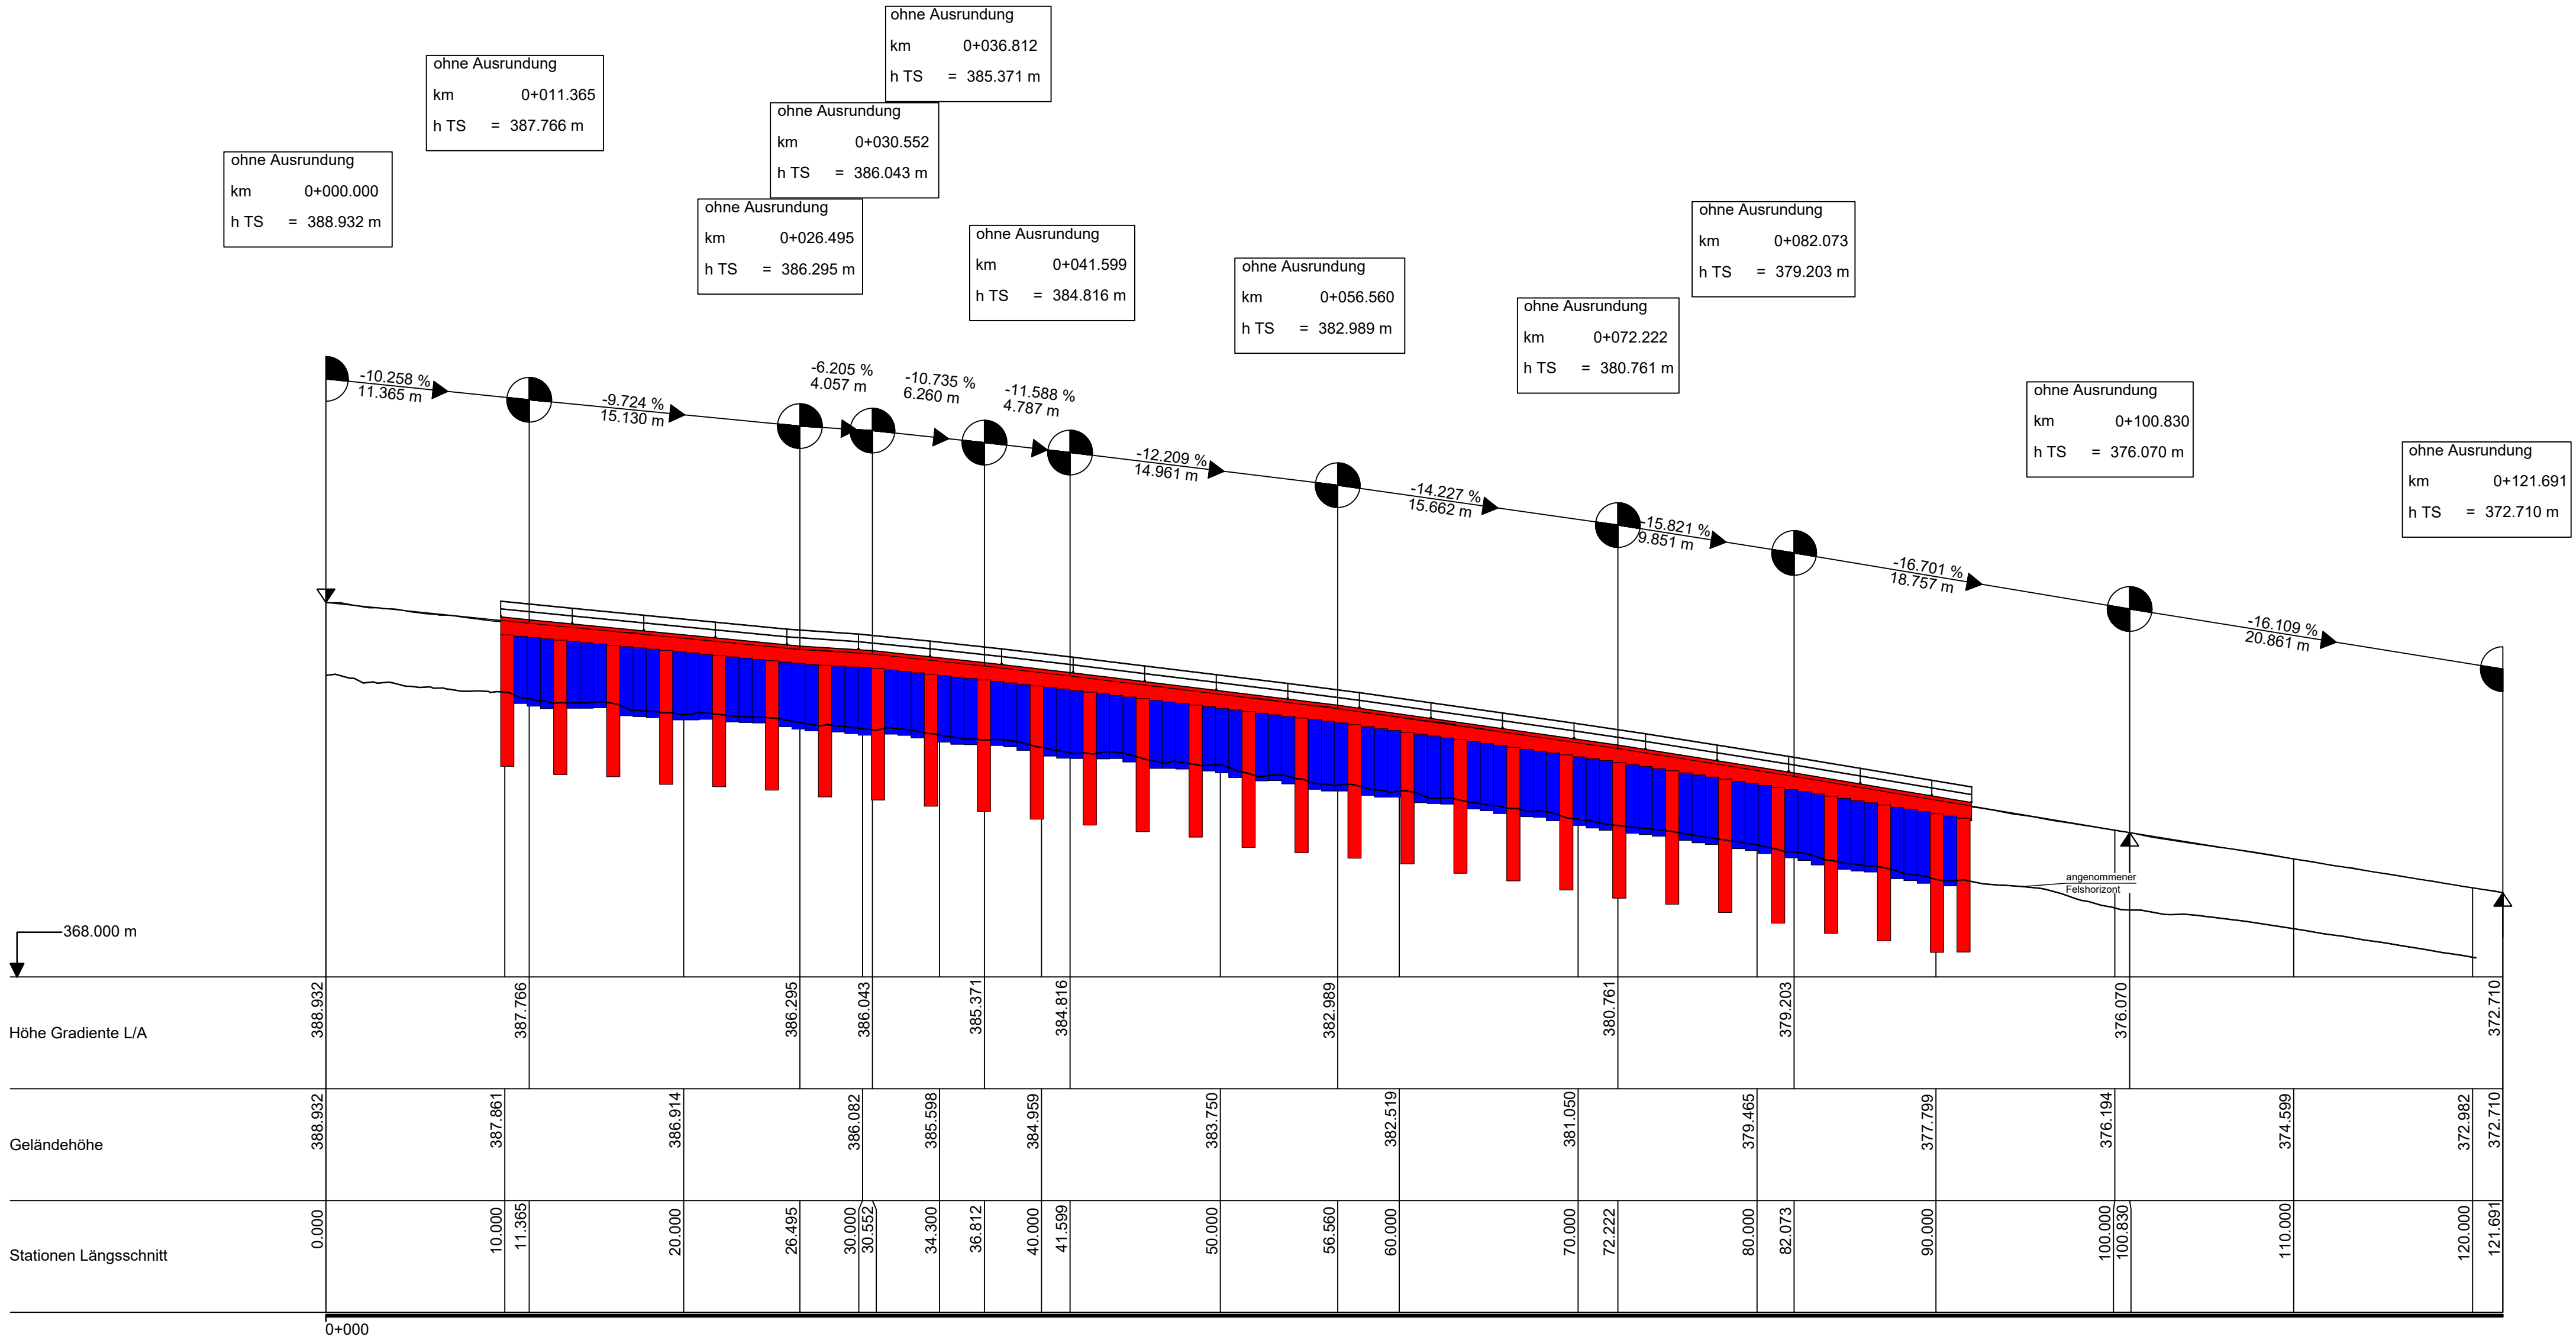

ZEICHENERKLÄRUNG

Bestand	Planung	Bezeichnung

Höhenbezugssystem: DHHN2016, m ü. NHN, Status 170
Lagebezugssystem: DHDN90, Bessel-Ellipsoid, Gauß-Krüger-Koordinaten

Index	Art der Änderung	Datum	Bearbeiter
Böschungssicherung Bayreuther Berg		Unterlage:	5.2
		Plan Nr.:	37 - 002.00 / 04
		Maßstab:	1 : 250
Studie		Datum	Bearbeiter
Längsschnitt Bohrpfähle		bearbeitet	November 2023
		gezeichnet	November 2023
		geprüft	November 2023
 Stadt Pottenstein Landkreis Bayreuth			
Auftraggeber: Stadt Pottenstein			