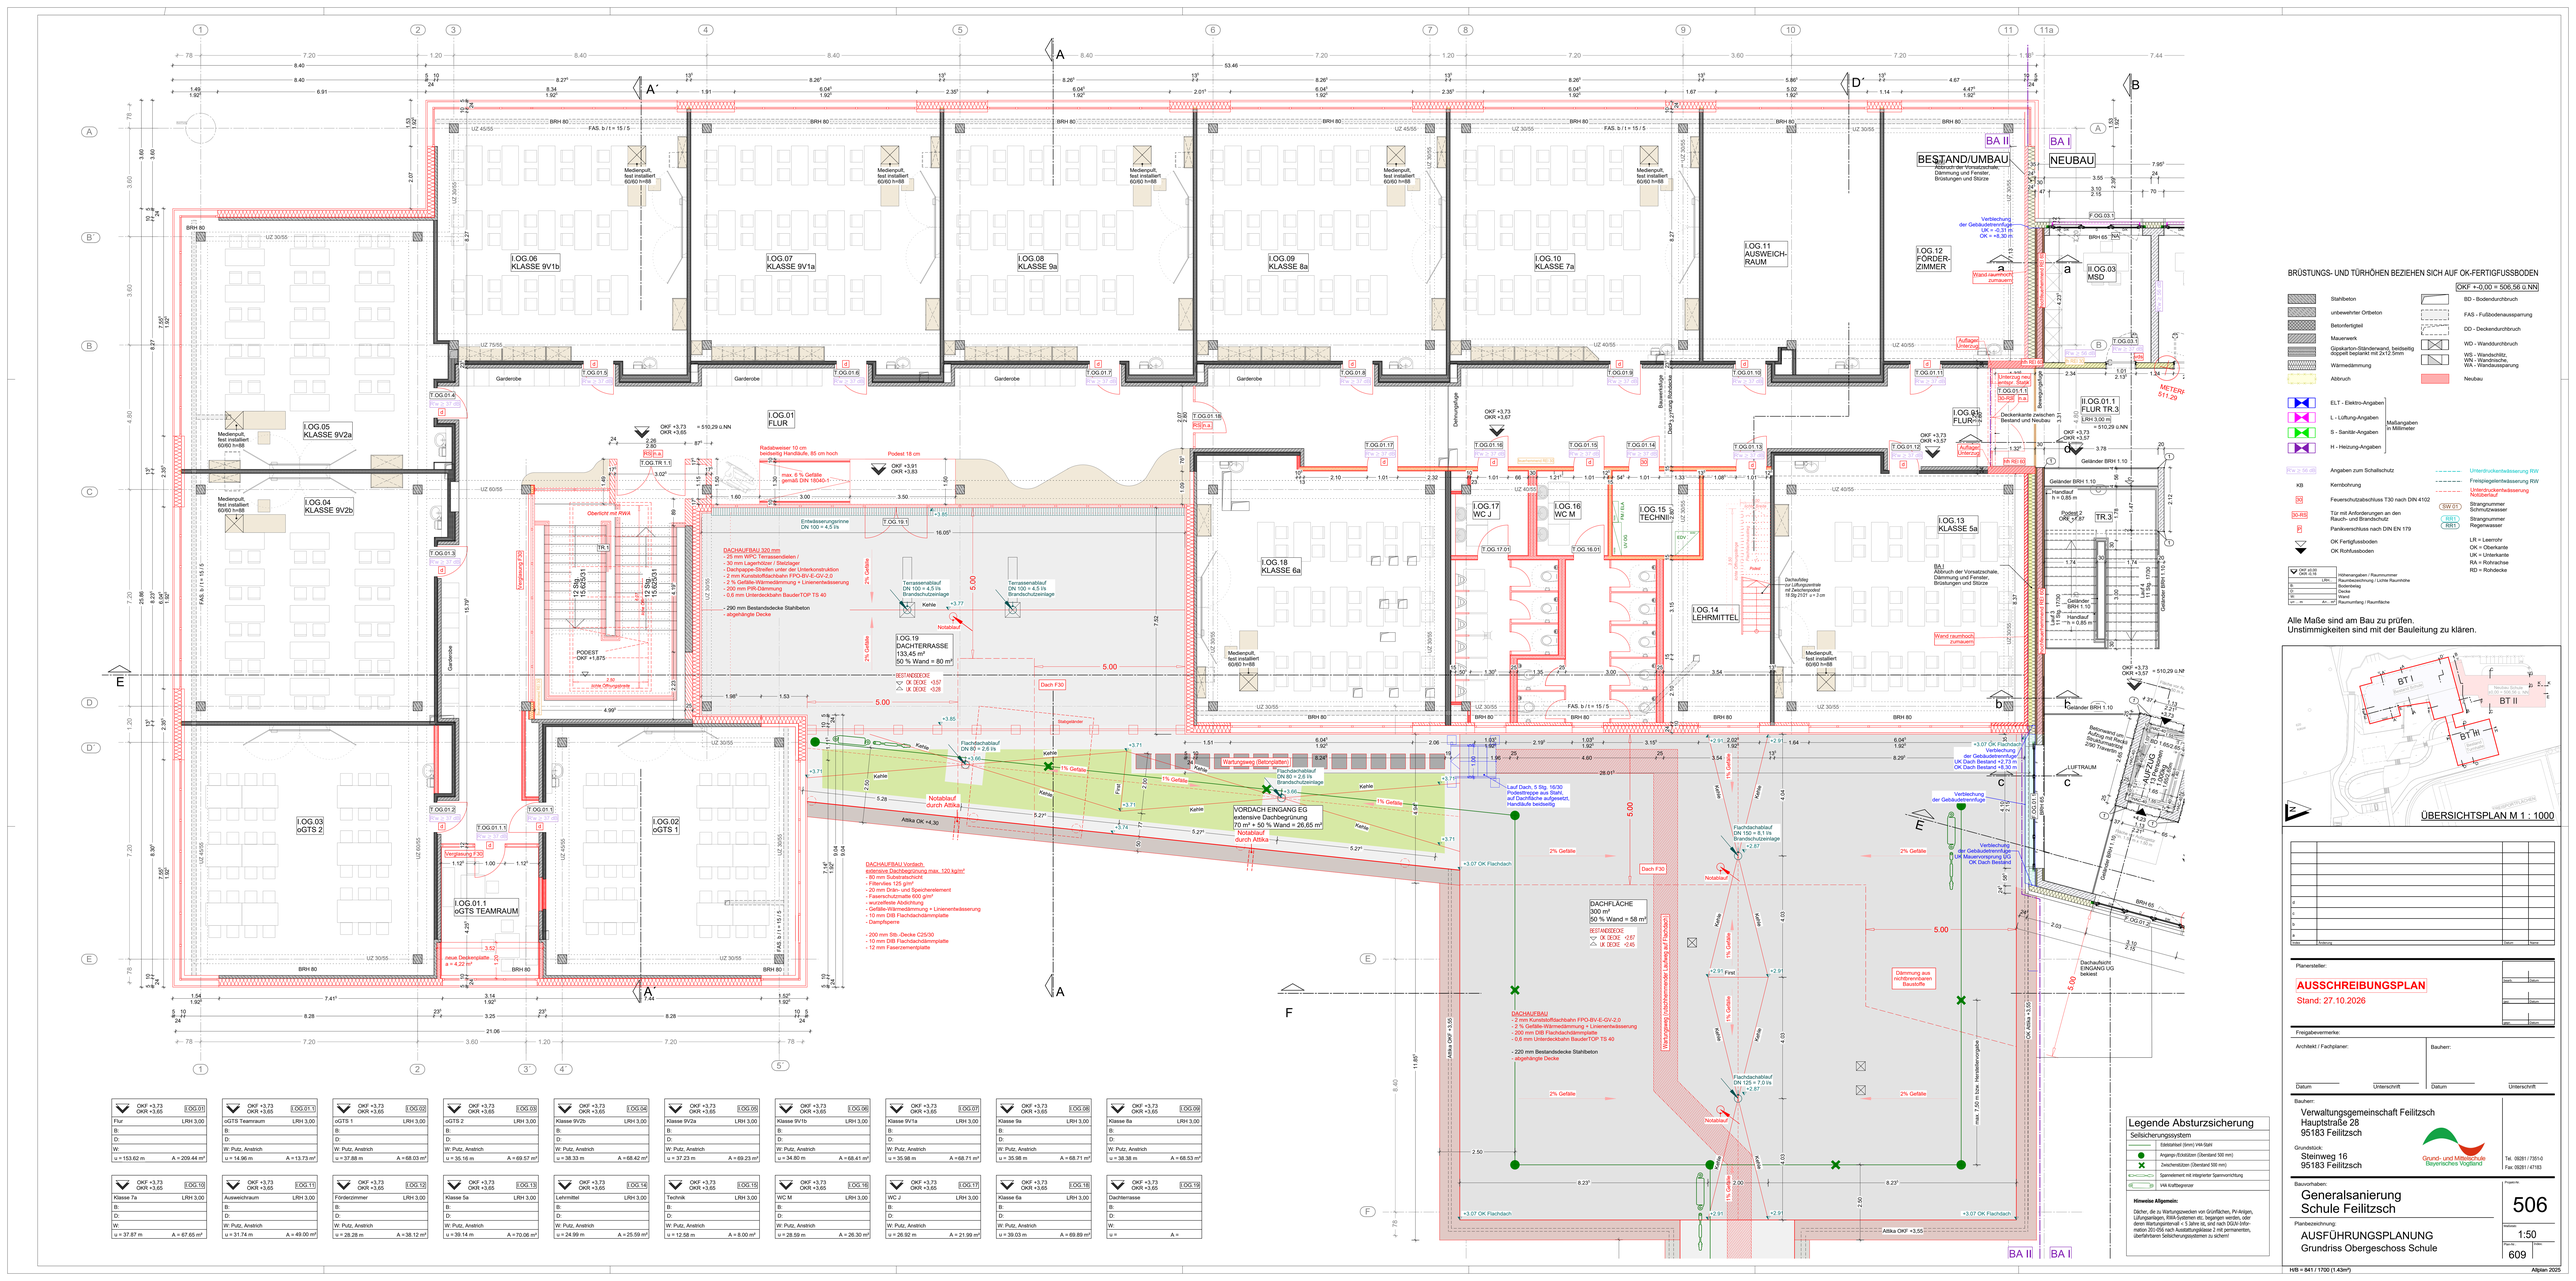

BA II
BESTAND/UMBAU
Abbruch der Vorsatzschale, Dämmung und Fenster, Brüstungen und Stürze
BA I
NEUBAU
I.OG.01 FLUR
I.OG.01.1 FLUR TR.1
II.OG.01.1 FLUR TR.3
I.OG.02 oGTS 1
I.OG.03 oGTS 2
I.OG.01.1 oGTS TEAMRAUM
I.OG.04 KLASSE 9V2b
I.OG.05 KLASSE 9V2a
I.OG.06 KLASSE 9V1b
I.OG.07 KLASSE 9V1a
I.OG.08 KLASSE 9a
I.OG.09 KLASSE 8a
I.OG.10 KLASSE 7a
I.OG.11 AUSWEICH-RAUM
I.OG.12 FÖRDER-ZIMMER
I.OG.14 LEHRMITTEL
I.OG.15 TECHNIK
I.OG.16 WC M
I.OG.17 WC J
I.OG.18 KLASSE 6a
I.OG.19 DACHTERRASSE 133,45 m²
II.OG.03 MSD
Garderobe
Medienpult, fest installiert 60/60 h=88
DACHAUFBAU 320 mm
- 25 mm WPC Terrassendielen /
- 30 mm Lagerhölzer / Stelzlager
- Dachpappe-Streifen unter der Unterkonstruktion
- 2 mm Kunststoffdichtbahn FPO-BV-E-GV-2.0
- 2 % Gefälle-Wärmedämmung + Linienentwässerung
- 200 mm PIR-Dämmung
- 0,6 mm Unterdeckbahn BauderTOP TS 40
- 290 mm Bestandsdecke Stahlbeton
- abgehängte Decke
DACHAUFBAU Vordach extensive Dachbegrünung max. 120 kg/m²
- 80 mm Substratschicht
- Filtervlies 125 g/m
- 20 mm Drän- und Speicherelement
- Faserschutzmatte 600 g/m²
- 2 % Gefälle-Wärmedämmung
- Gefälle-Wärmedämmung + Linienentwässerung
- 10 mm DIB Flachdachdämmplatte
- Dampfsperre
- 200 mm Stb.-Decke C25/30
- 10 mm DIB Flachdachdämmplatte
- 12 mm Faserzementplatte
VORDACH EINGANG EG extensive Dachbegrünung 70 m² + 50 % Wand = 26,65 m²
DACHFLÄCHE 300 m² 50 % Wand = 58 m²
DACHAUFBAU
- 2 mm Kunststoffdachbahn FPO-BV-E-GV-2.0
- 2 % Gefälle-Wärmedämmung + Linienentwässerung
- 200 mm DIB Flachdachdämmplatte
- 0,6 mm Unterdeckbahn BauderTOP TS 40
- 220 mm Bestandsdecke Stahlbeton abgehängte Decke
Dämmung aus nichtbrennbaren Baustoffen
Laufsteg Dach, 5 Stg. 16/30 Podestentreppe aus Stahl, auf Dachfläche aufgeständert, Handläufe beidseitig
Verbreiterung der Gebäudetrennfuge
Verbreiterung der Gebäudetrennfuge / UK Mauervorsprung bis OK Dach Bestand
Wartungsweg (Betonplatten)
Rollgitterrost
Notablauf durch Attika
Attika OKF +4,30
Attika OKF +3,55
Dachaufsicht EINGANG UG belüftet
Lüftungsöffnung
Lüftungsöffnung mit Lüftungsrohr nur Zwischenebene
Wand raumhoch zumauern
Wand teilweise zumauern
Auflager Unterzug
Deckenkante zwischen Bestand und Neubau
Brüstungshöhe
Dehnungsfuge
Bauwerksfuge
Dach- und Lüftung Rückbau
Podest 18 cm
Podest 9 cm
Podest 2
Rollladenkasten RK 30
Entwässerungsrinne DN 100 = 4,5 l/s
Terrassenablauf DN 100 = 4,5 l/s Brandschutzanlage
Flachdachablauf DN 80 = 2,6 l/s Brandschutzanlage
Flachdachablauf DN 125 = 8,3 l/s Brandschutzanlage
Flachdachablauf DN 125 = 7,0 l/s
Rinne DN 80 = 2,6 l/s
Rinne DN 100 = 4,5 l/s
Kehle
First
Gefälle
Notablauf
Handlauf h = 0,85 m
Geländer BRH 1.10
Geländer BRH 1.15
Podest 2 OKF +7,87
Podest 1 OKF +1,875
Podest OKF +1,875
TR 1
TR 2
TR 3
Oberlicht mit RWA
