
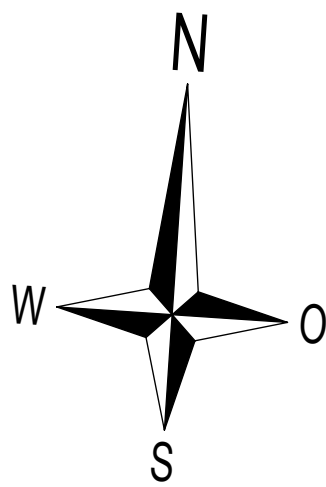


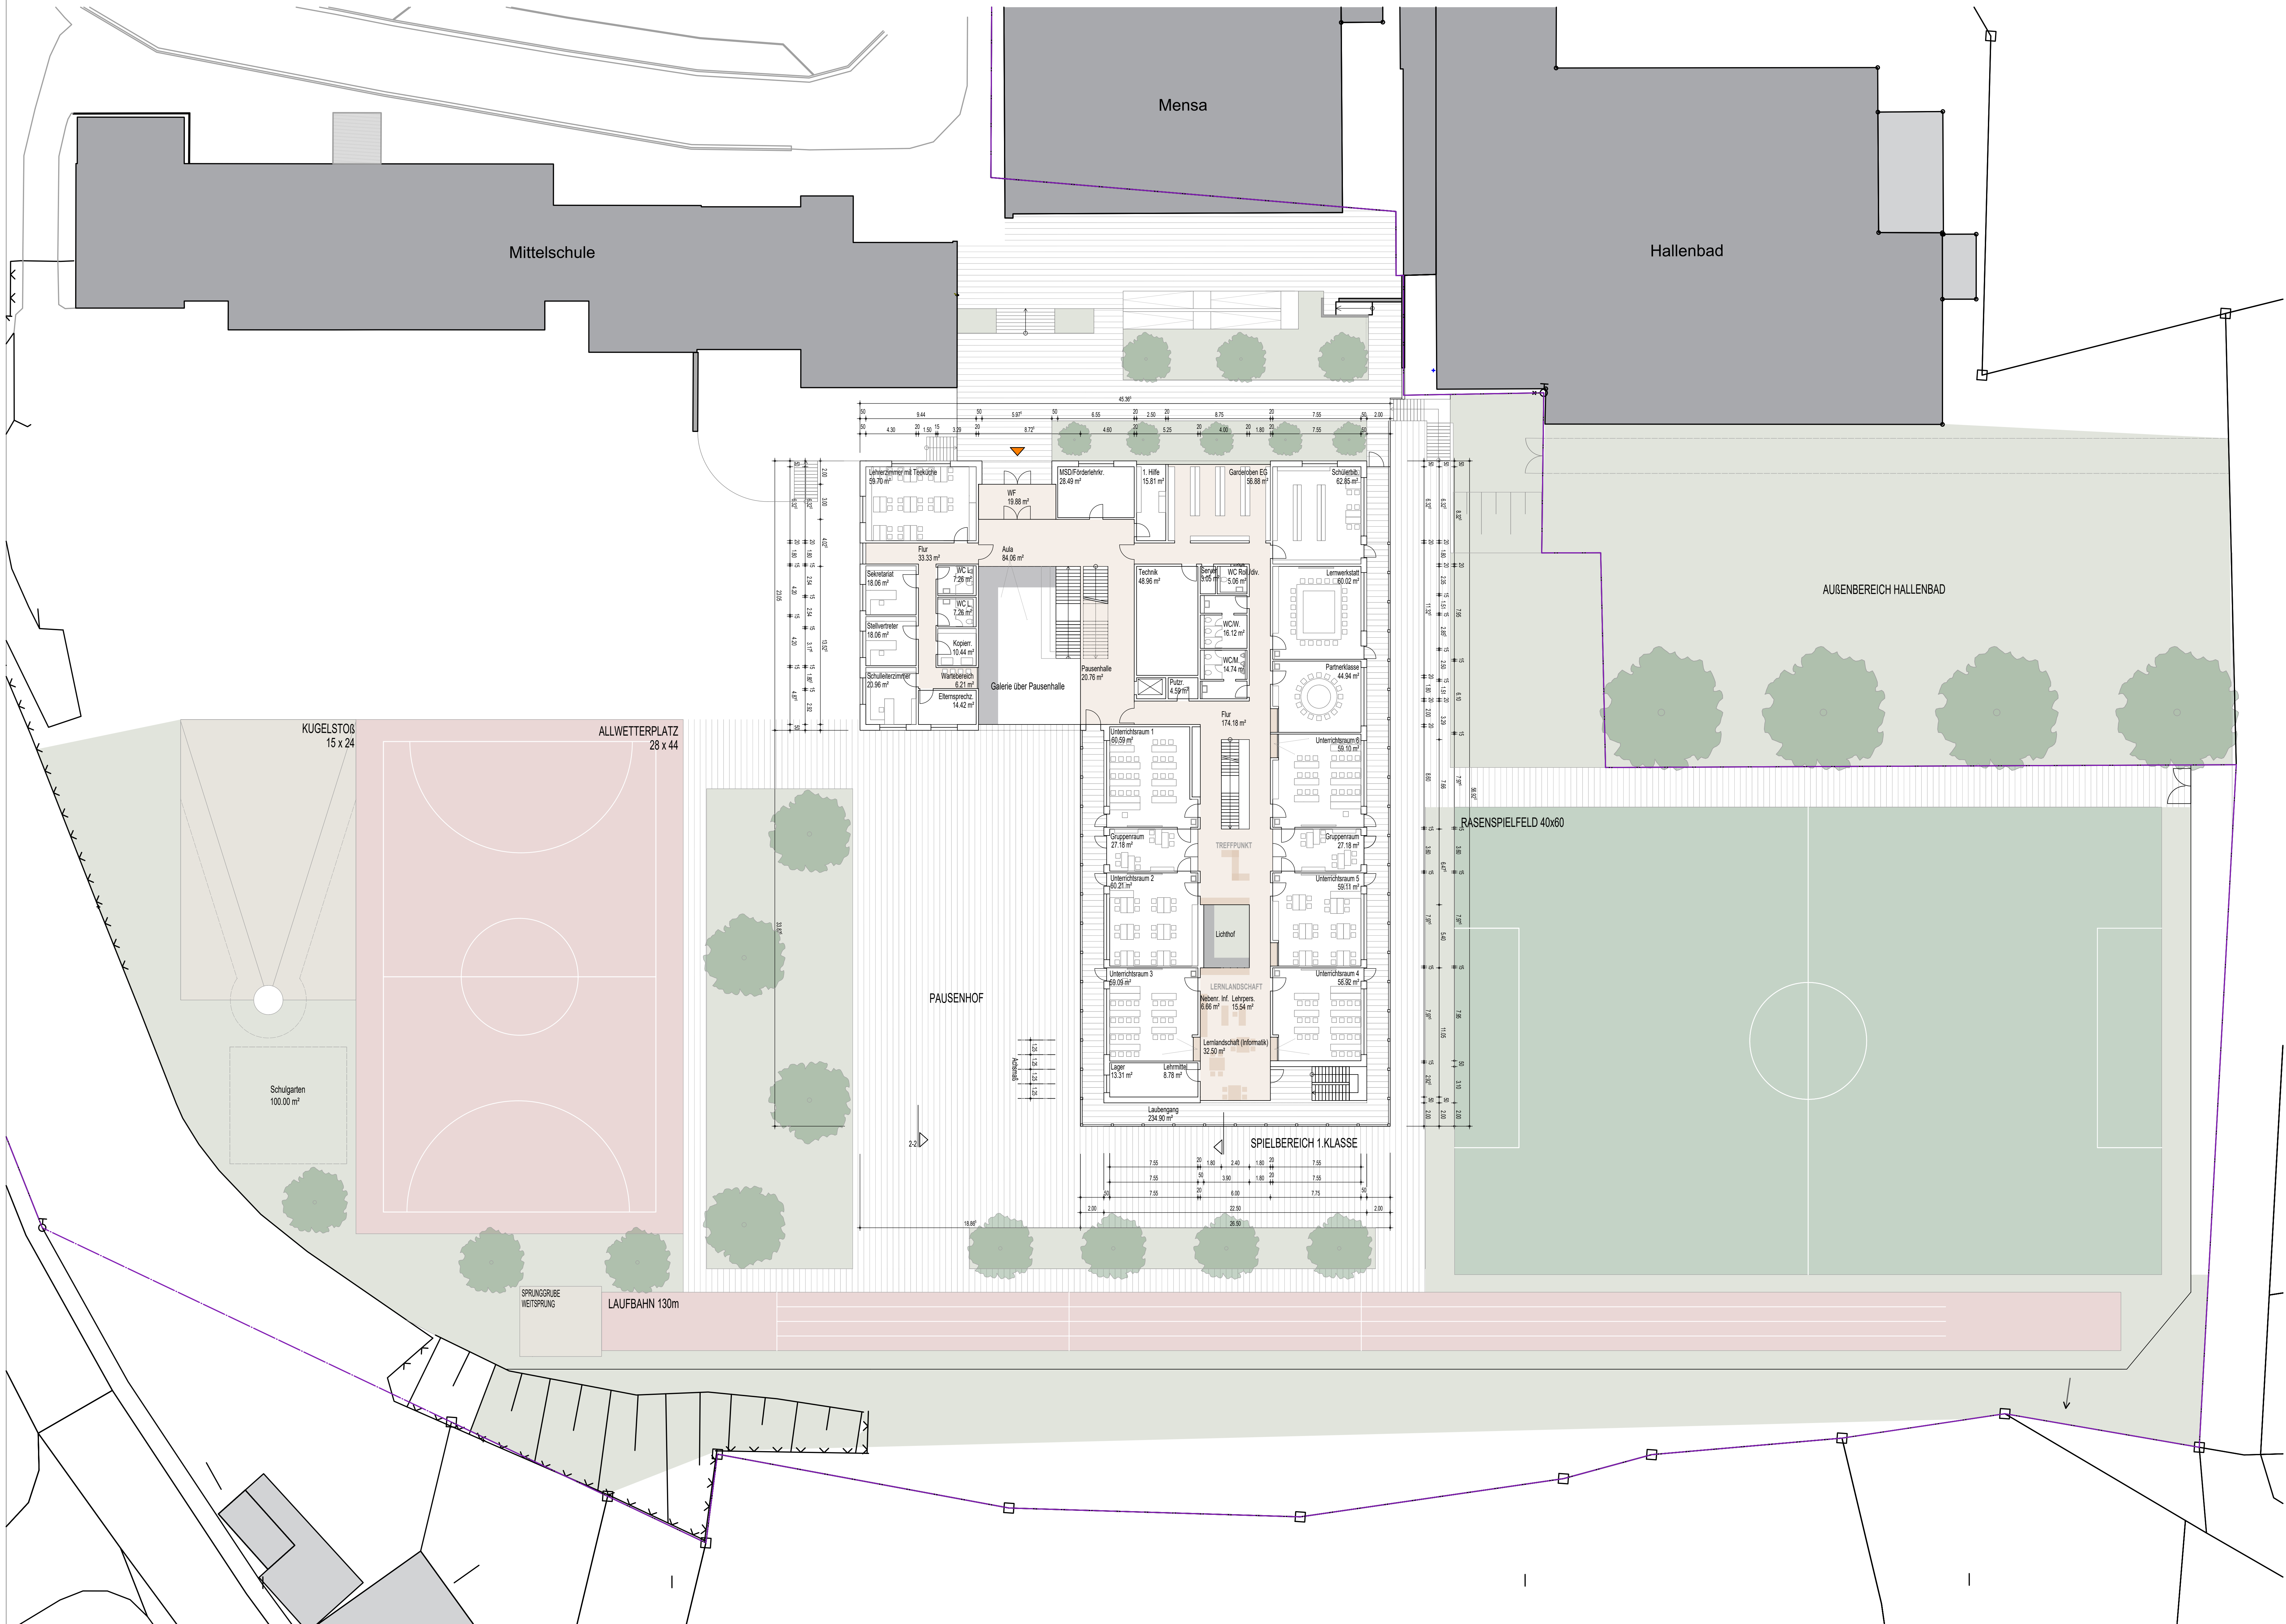

Projektnummer 2025_04	
Projekt	
Neubau der Grundschule in Dietenhofen	
Architekt	
Bauherr	Ansprechpartnerin
Schulverband Dietenhofen Rathausplatz 1 90599 Dietenhofen	
Architekt	
Planart	
VORPLANUNG	
Maßstab	Planinhalt
1:200	GRUNDRISS EG
Plan-Nr. VE-02	Planbild 9
gez. N.Sch	Datum 15.06.2025
H/B = 710 / 1189 (0.84m²)	
Allplan 2025	