




GRUNDRISS ERDGESCHOSS - M=1:100

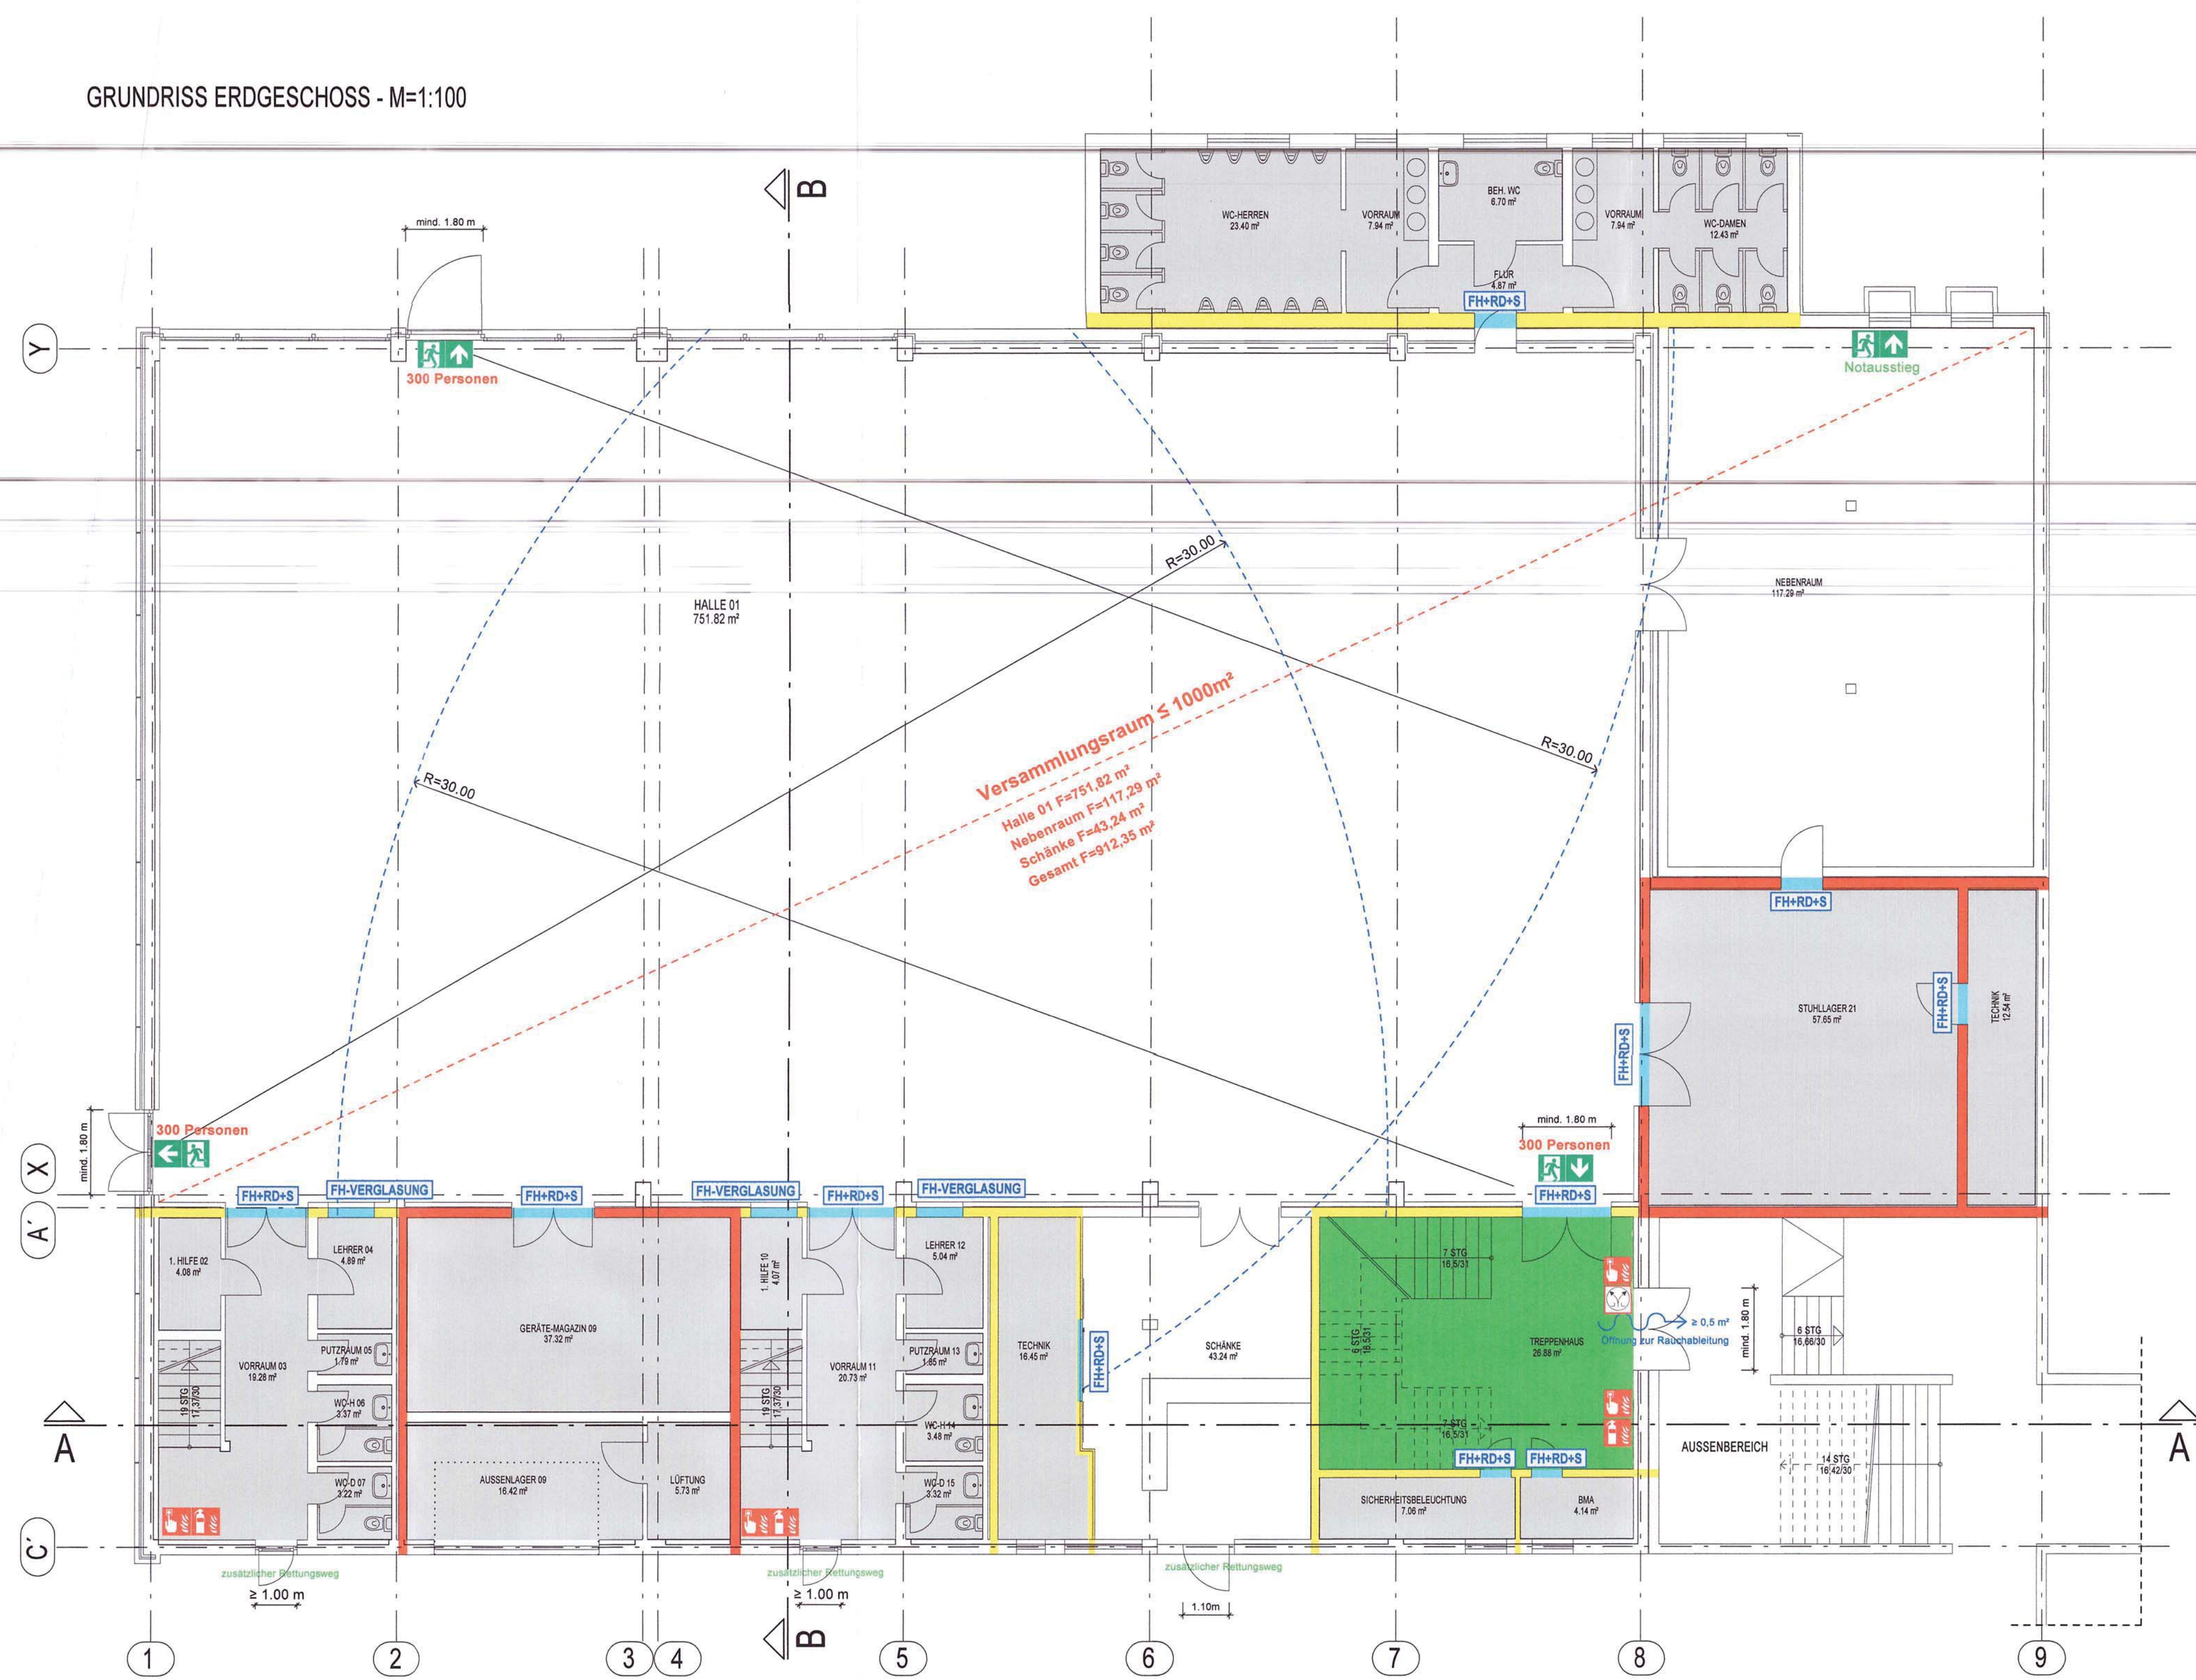


SNCHT A-A - M=1:100

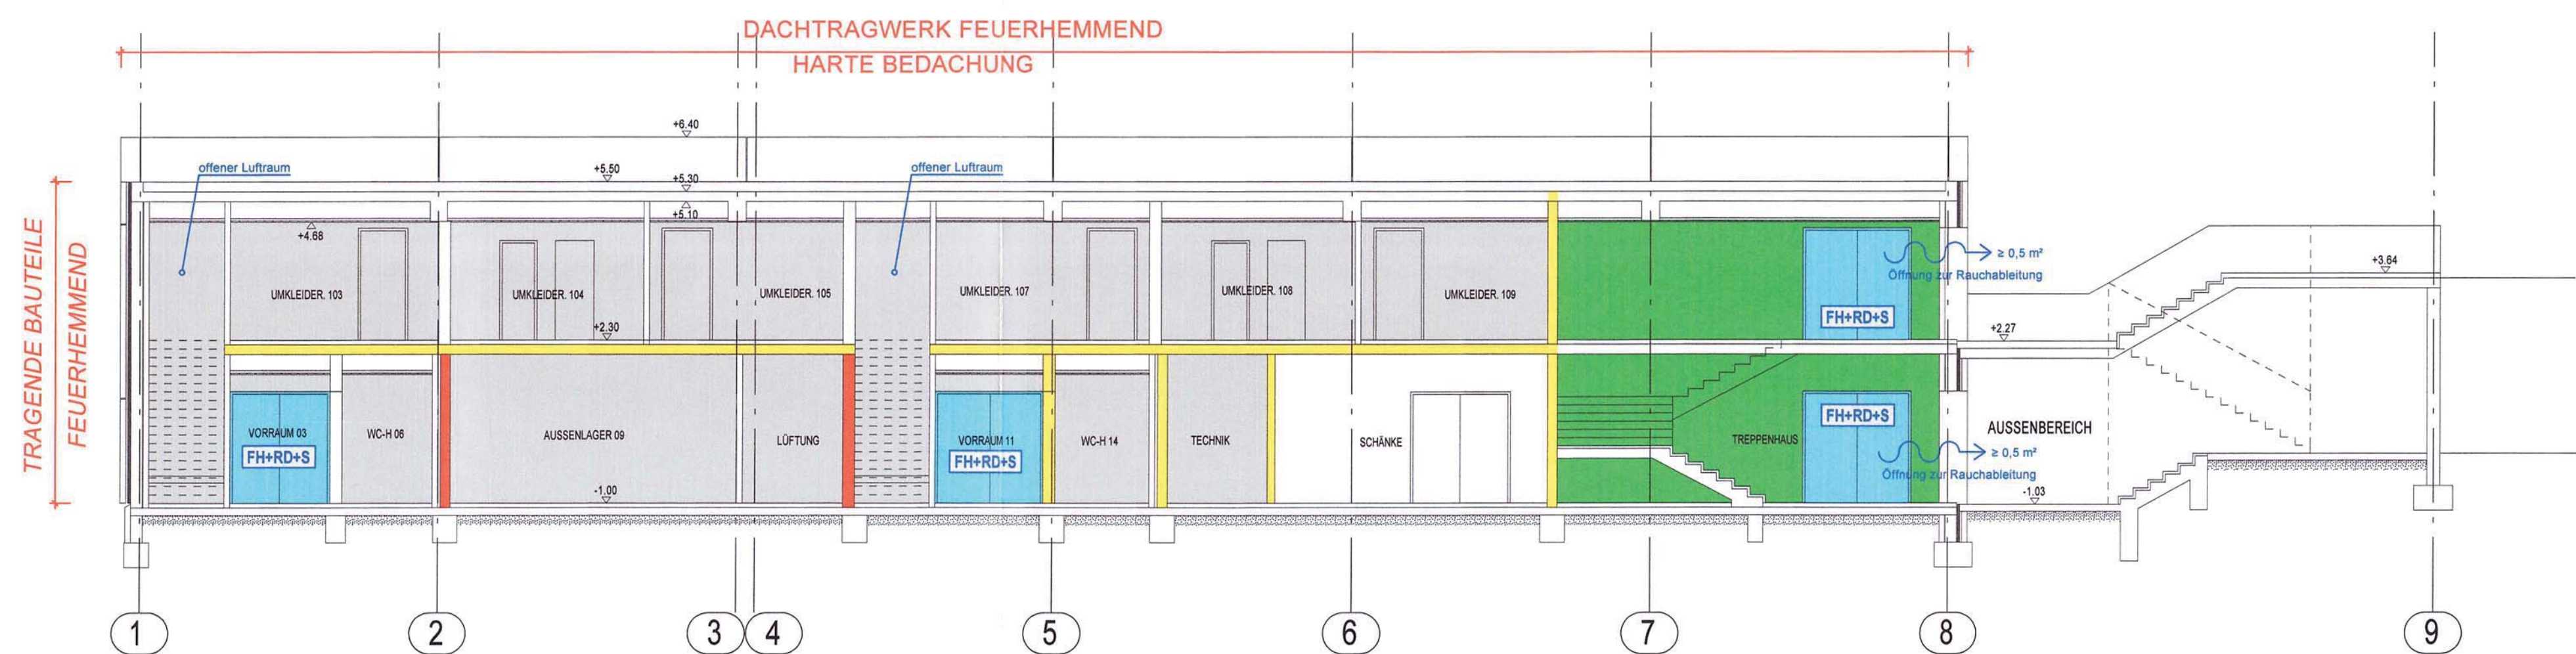

GRUNDRISS OBERGESCHOSS - M=1:100

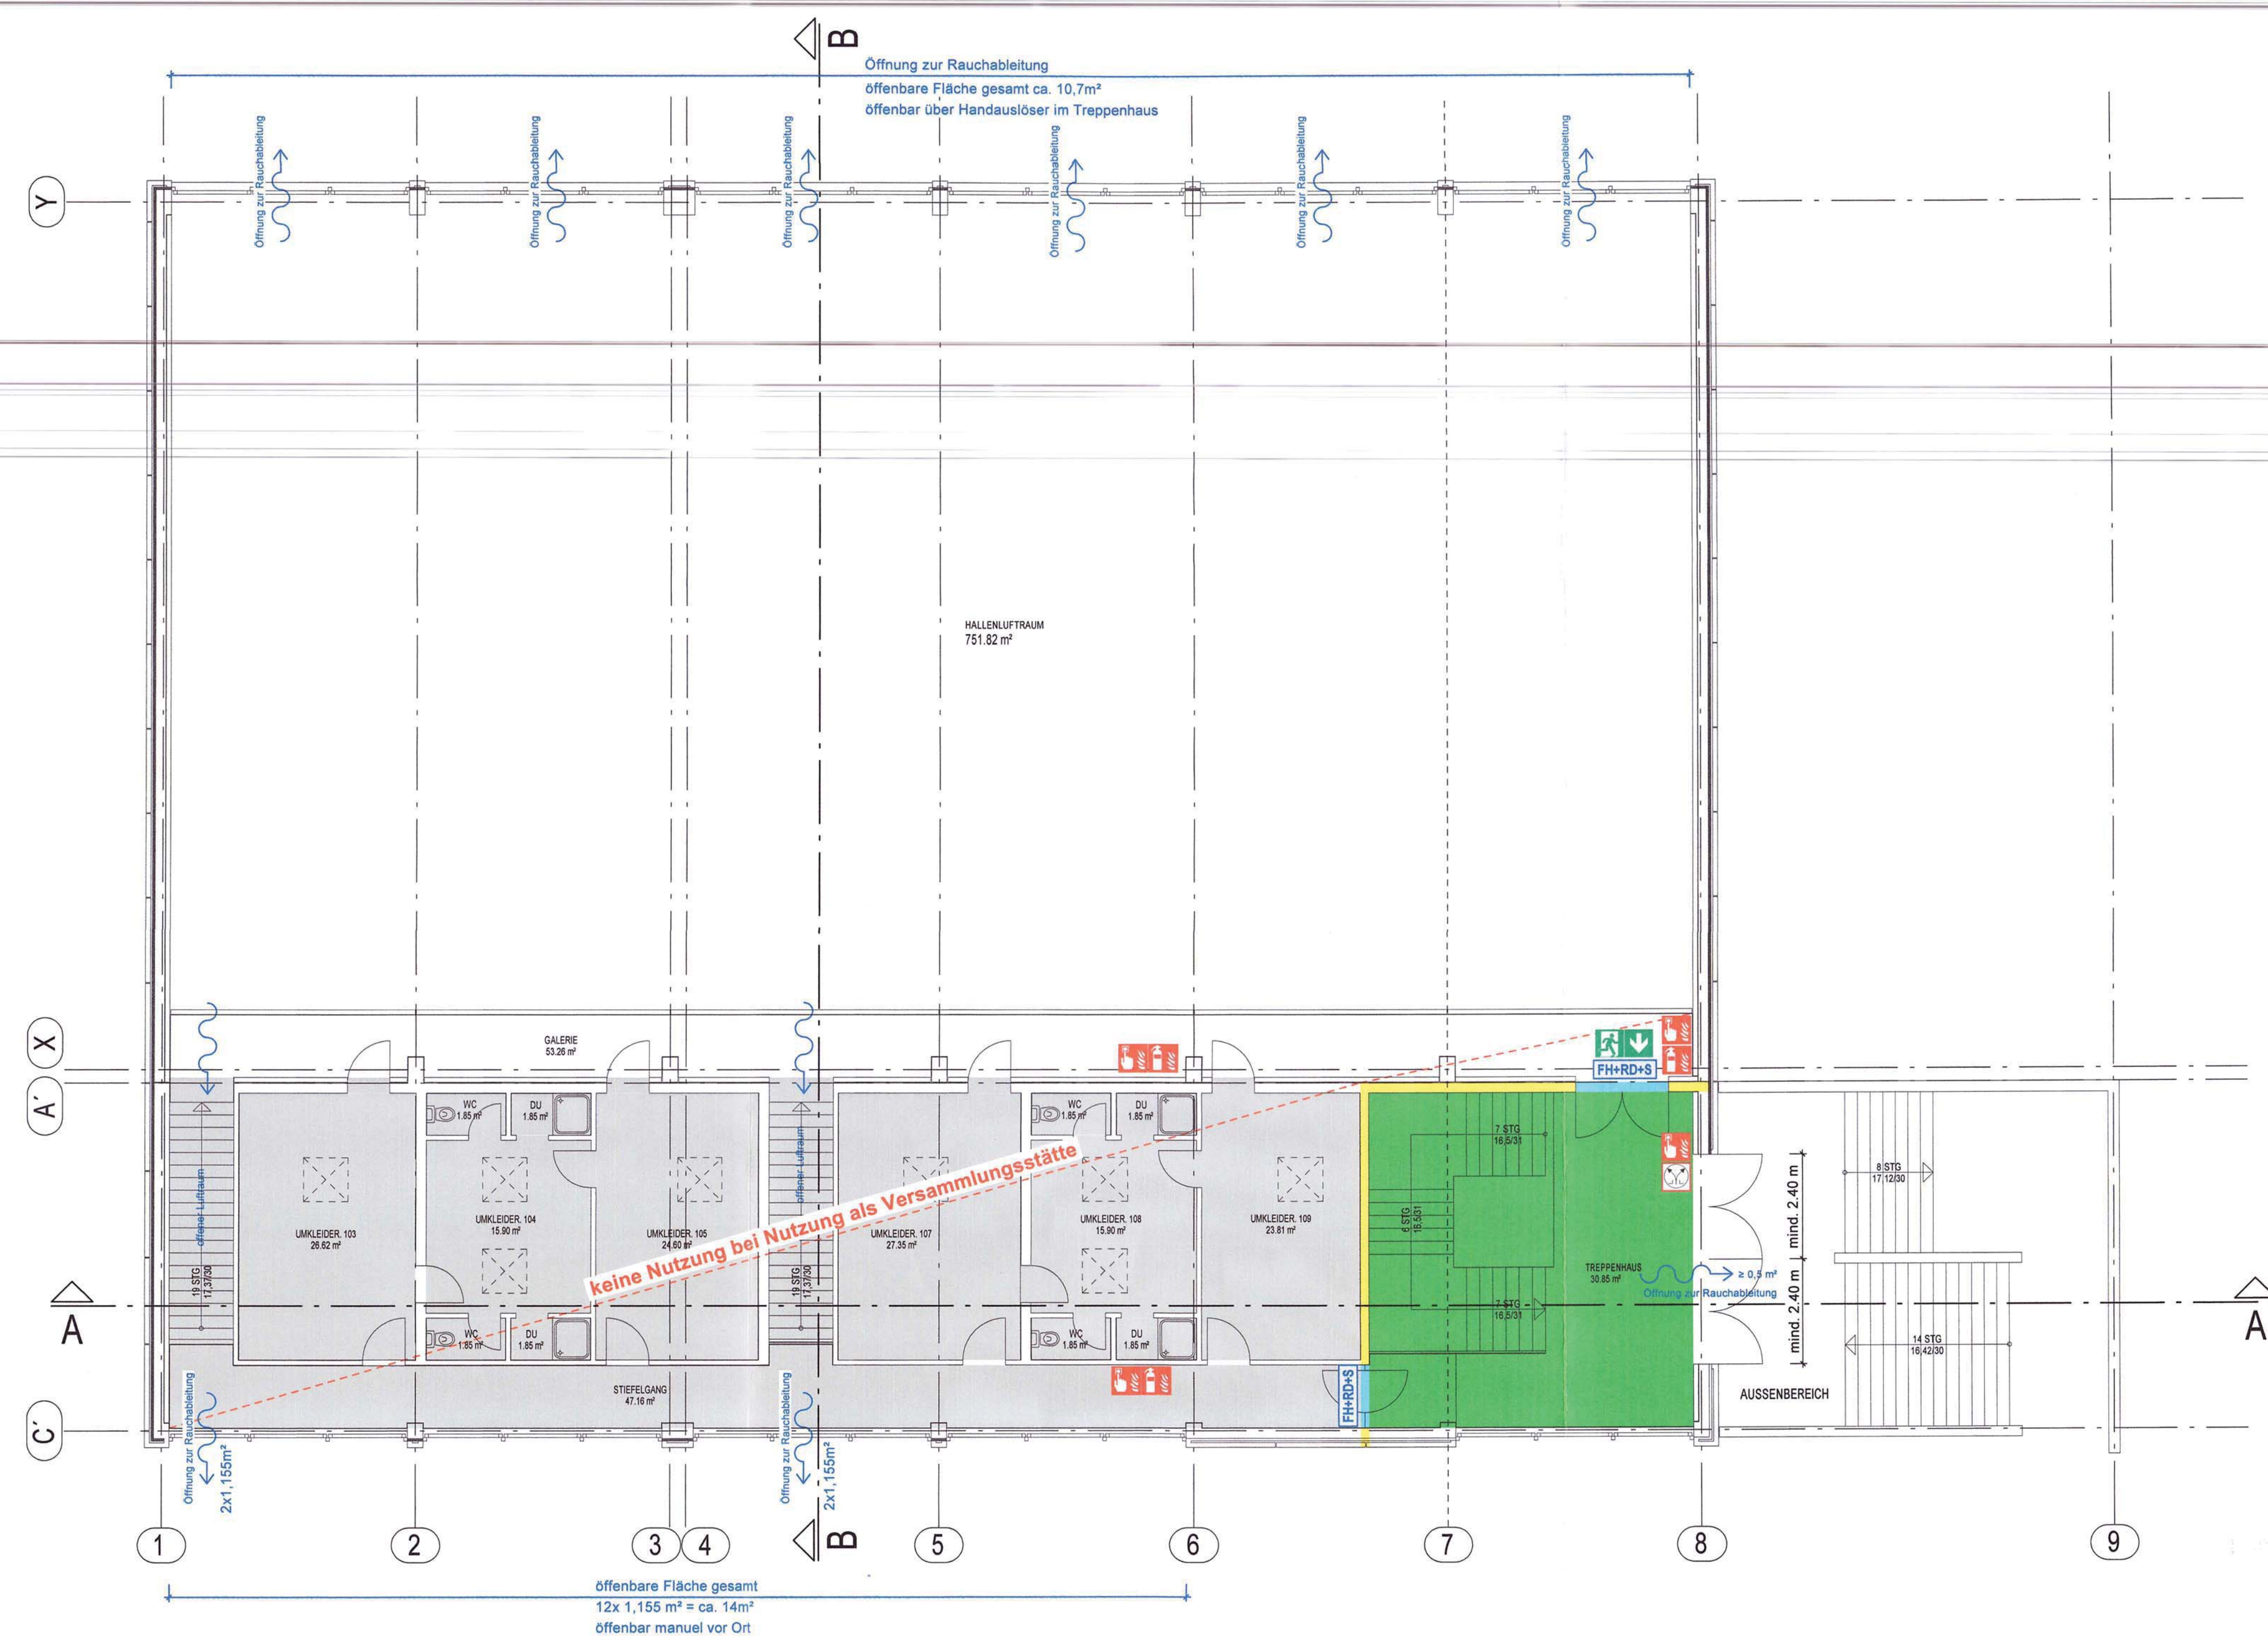

SNCHT B-B - M=1:100

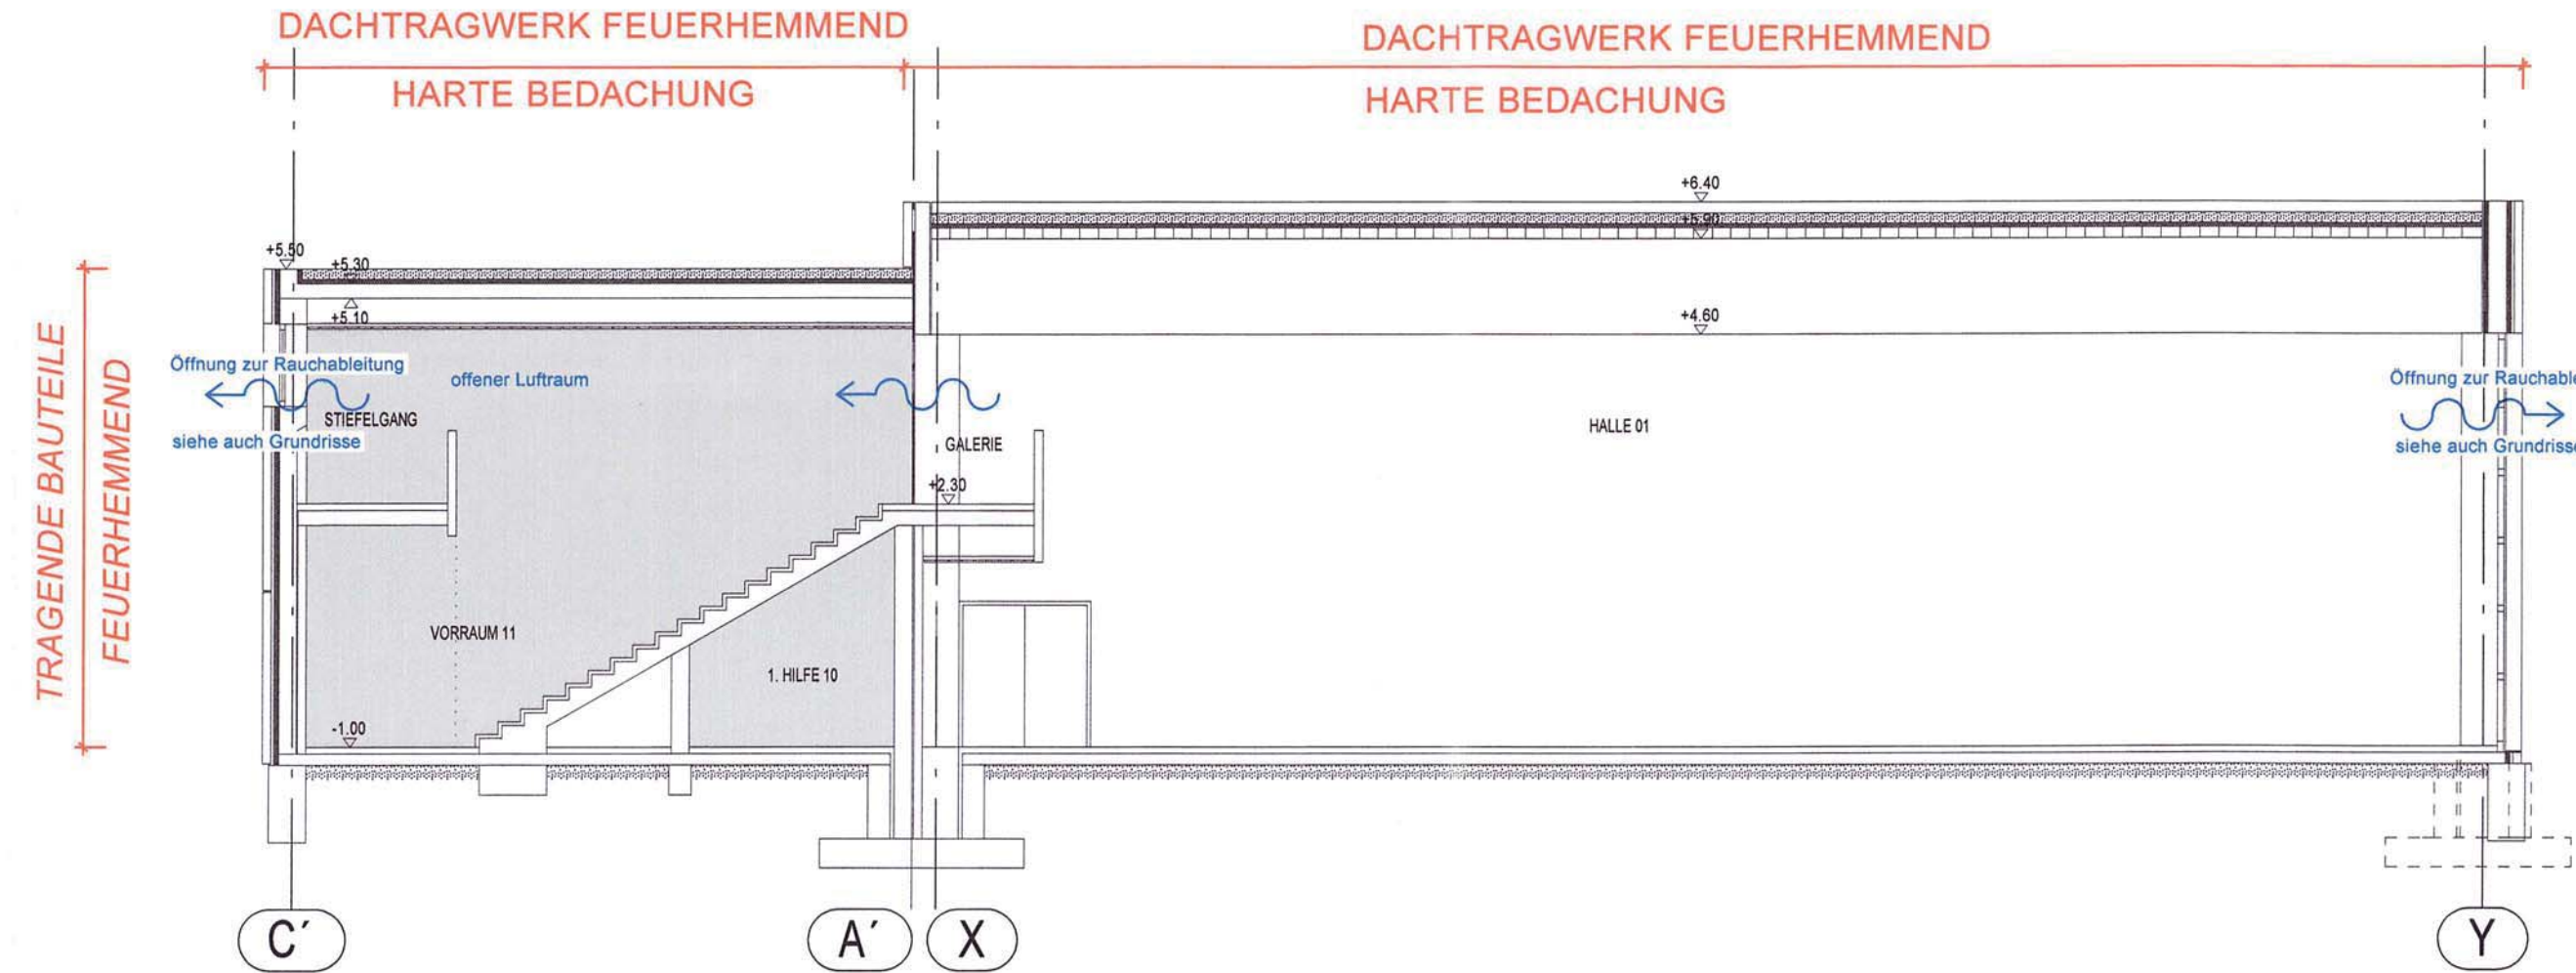

Legende	

	Bezeichnungen von Öffnungen FB = Feuerbeständig FH = Feuerbeständig RD = rauchdicht S = selbstschließend V = vollwandig D = dichtschießend

Index	Name	Datum	Änderungsbeschreibung
a		07.03.2024	Geräte, Lager mit FB-Wänden, Entrauchungsvermerk ergänzt
b		13.03.2024	Rettungswegtafel angepasst
c		21.03.2024	Öffnungen zur Rauchableitung aktualisiert, Rauchabzug-Handauslöser im Treppenhaus ergänzt

BRANDSCHUTZPLANUNG	
Bauherr:	Nutzungsänderung der best. Mehrzweck- und Schulturnhalle in eine Mehrzweck-, Schulturnhalle sowie Versammlungsstätte
Bauort:	Schule Teisnach Kaikenrieder Straße 21 94244 Teisnach
Bauherr:	Landratsamt Regensburg 27. Mai 2024 Bauaufsichtsbehörde
Umschrieb Bauherr:	Marktgemeinde Teisnach Prälat-Mayer-Platz 5 94244 Teisnach
Umschrieb Nachweisesteller:	Technisch geprüft Regensburg Tachs, Angestellter
Datum:	04.12.2023
Planmaß:	Grundrisse und Schnitte
Projektnummer:	2023/31
Planmaß:	21.05.2024
Plannummer:	B/01
Index:	C
Maßstab:	1:100