
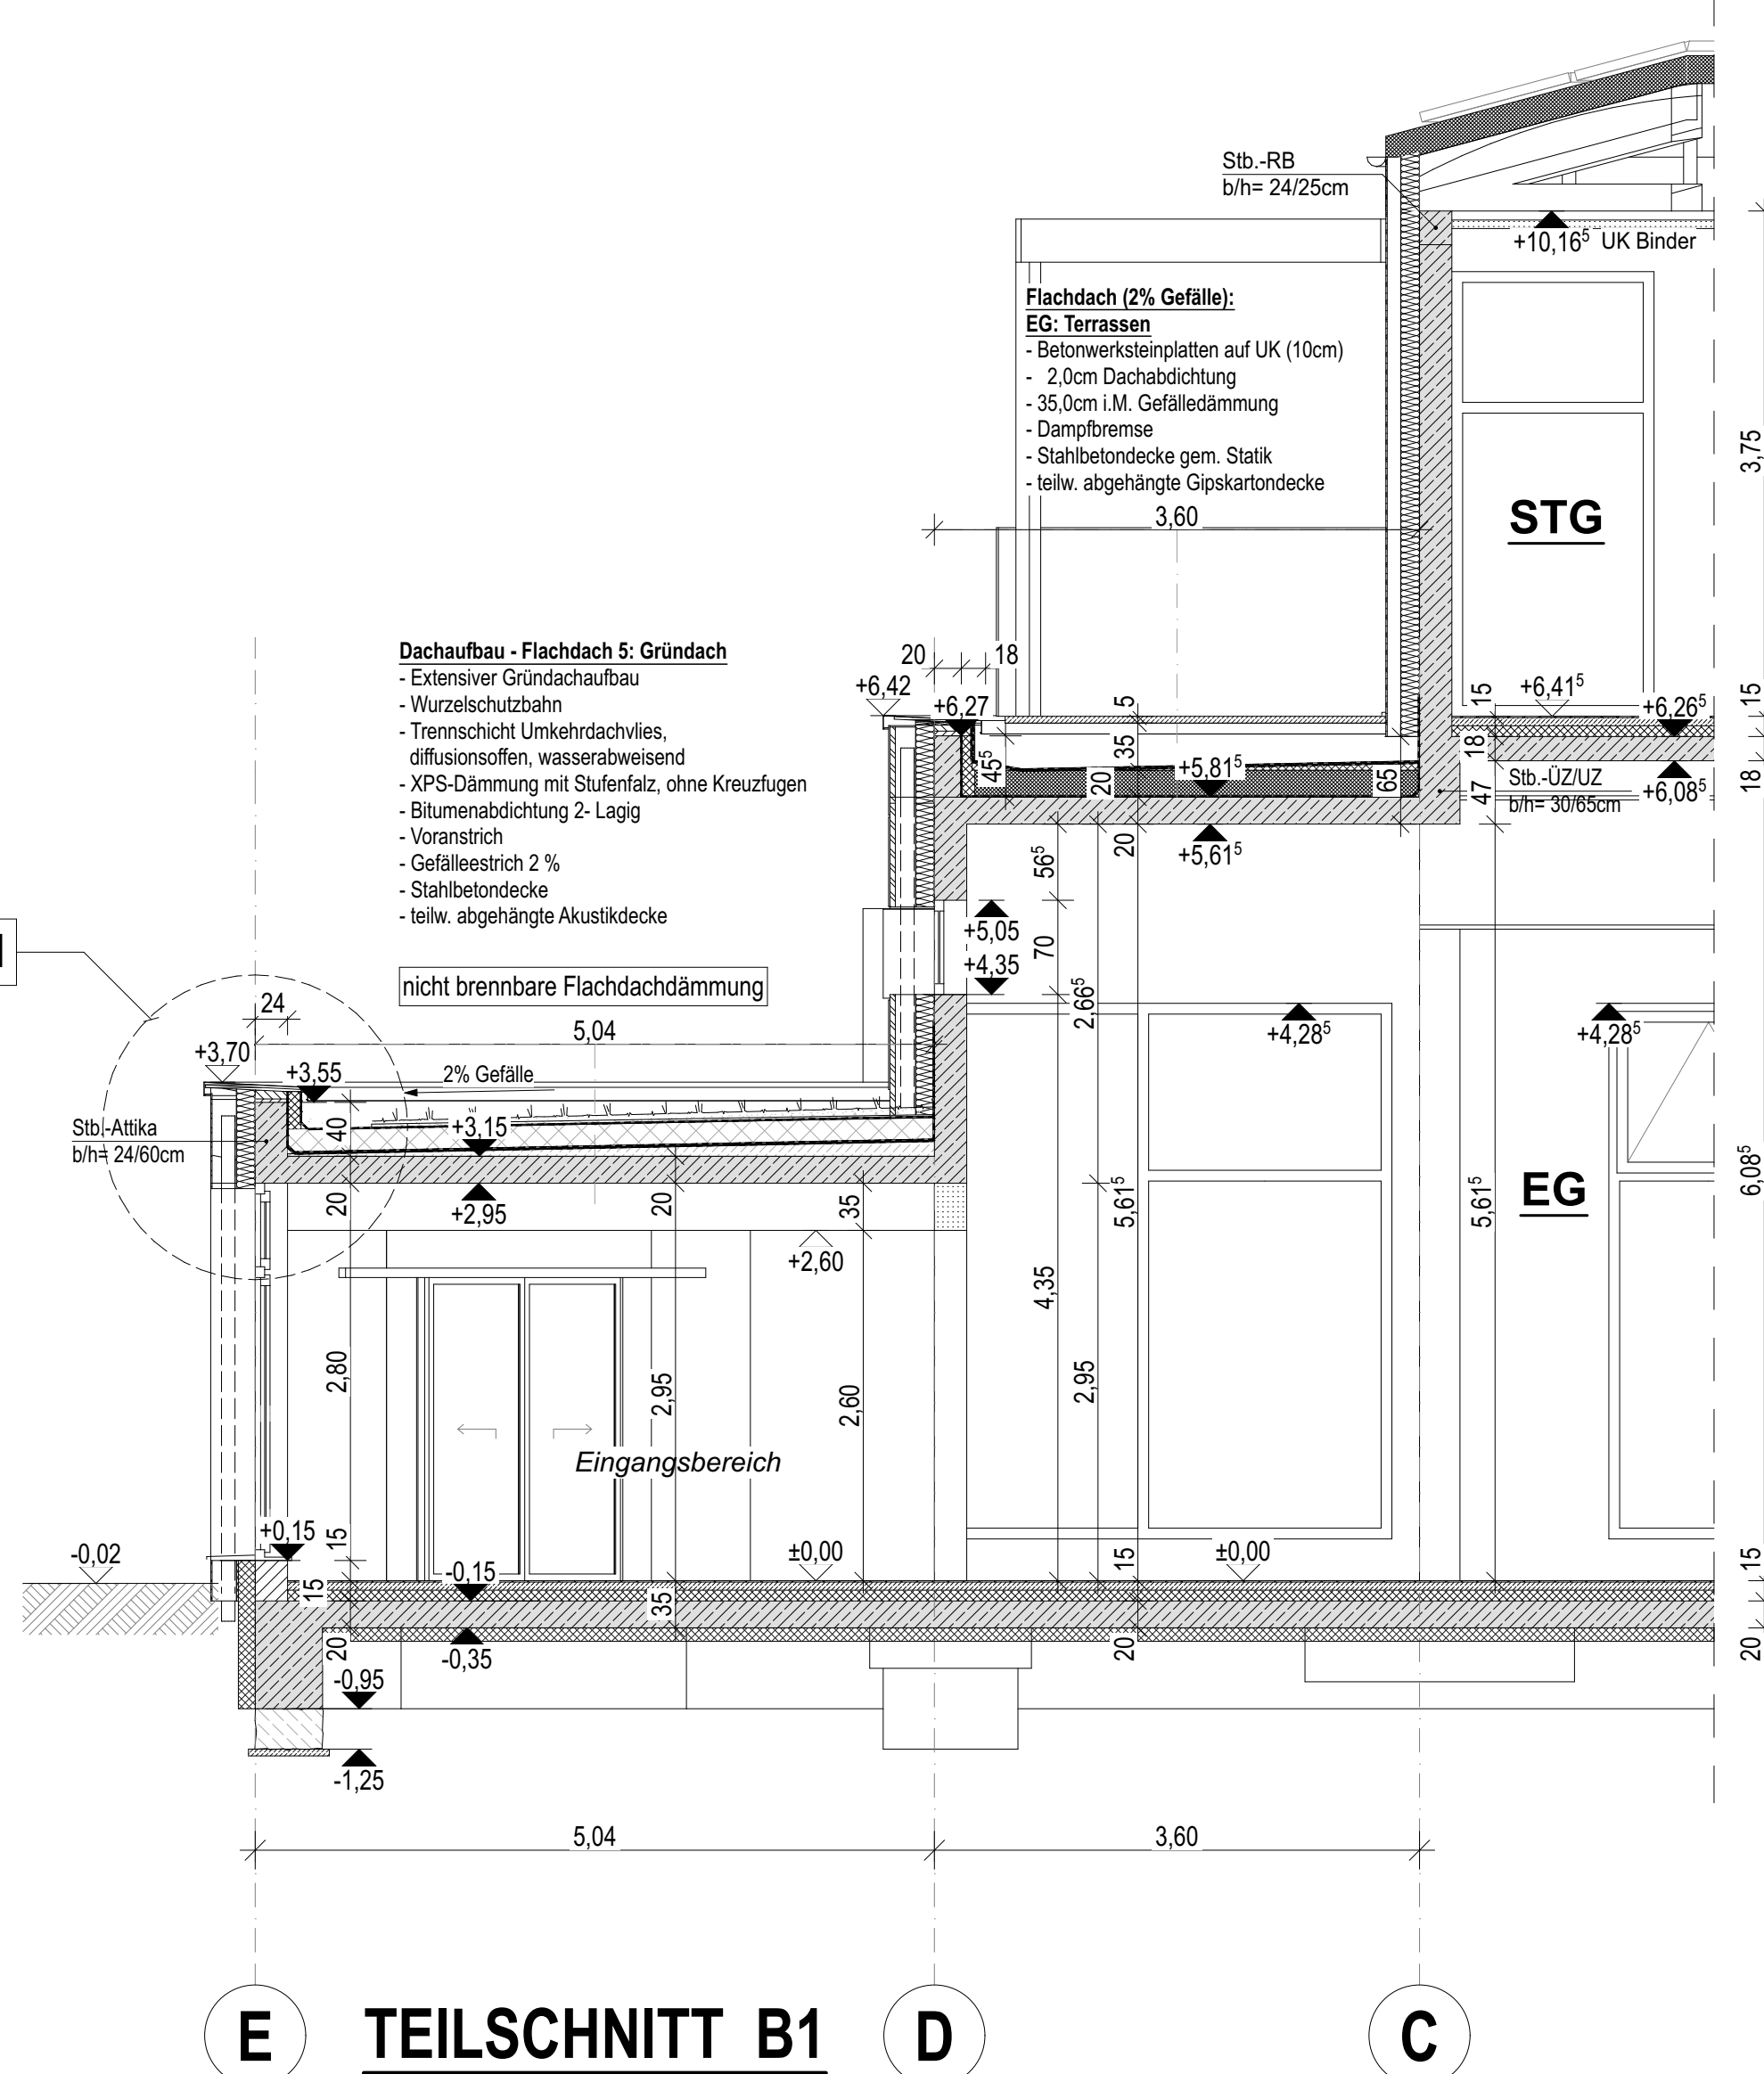
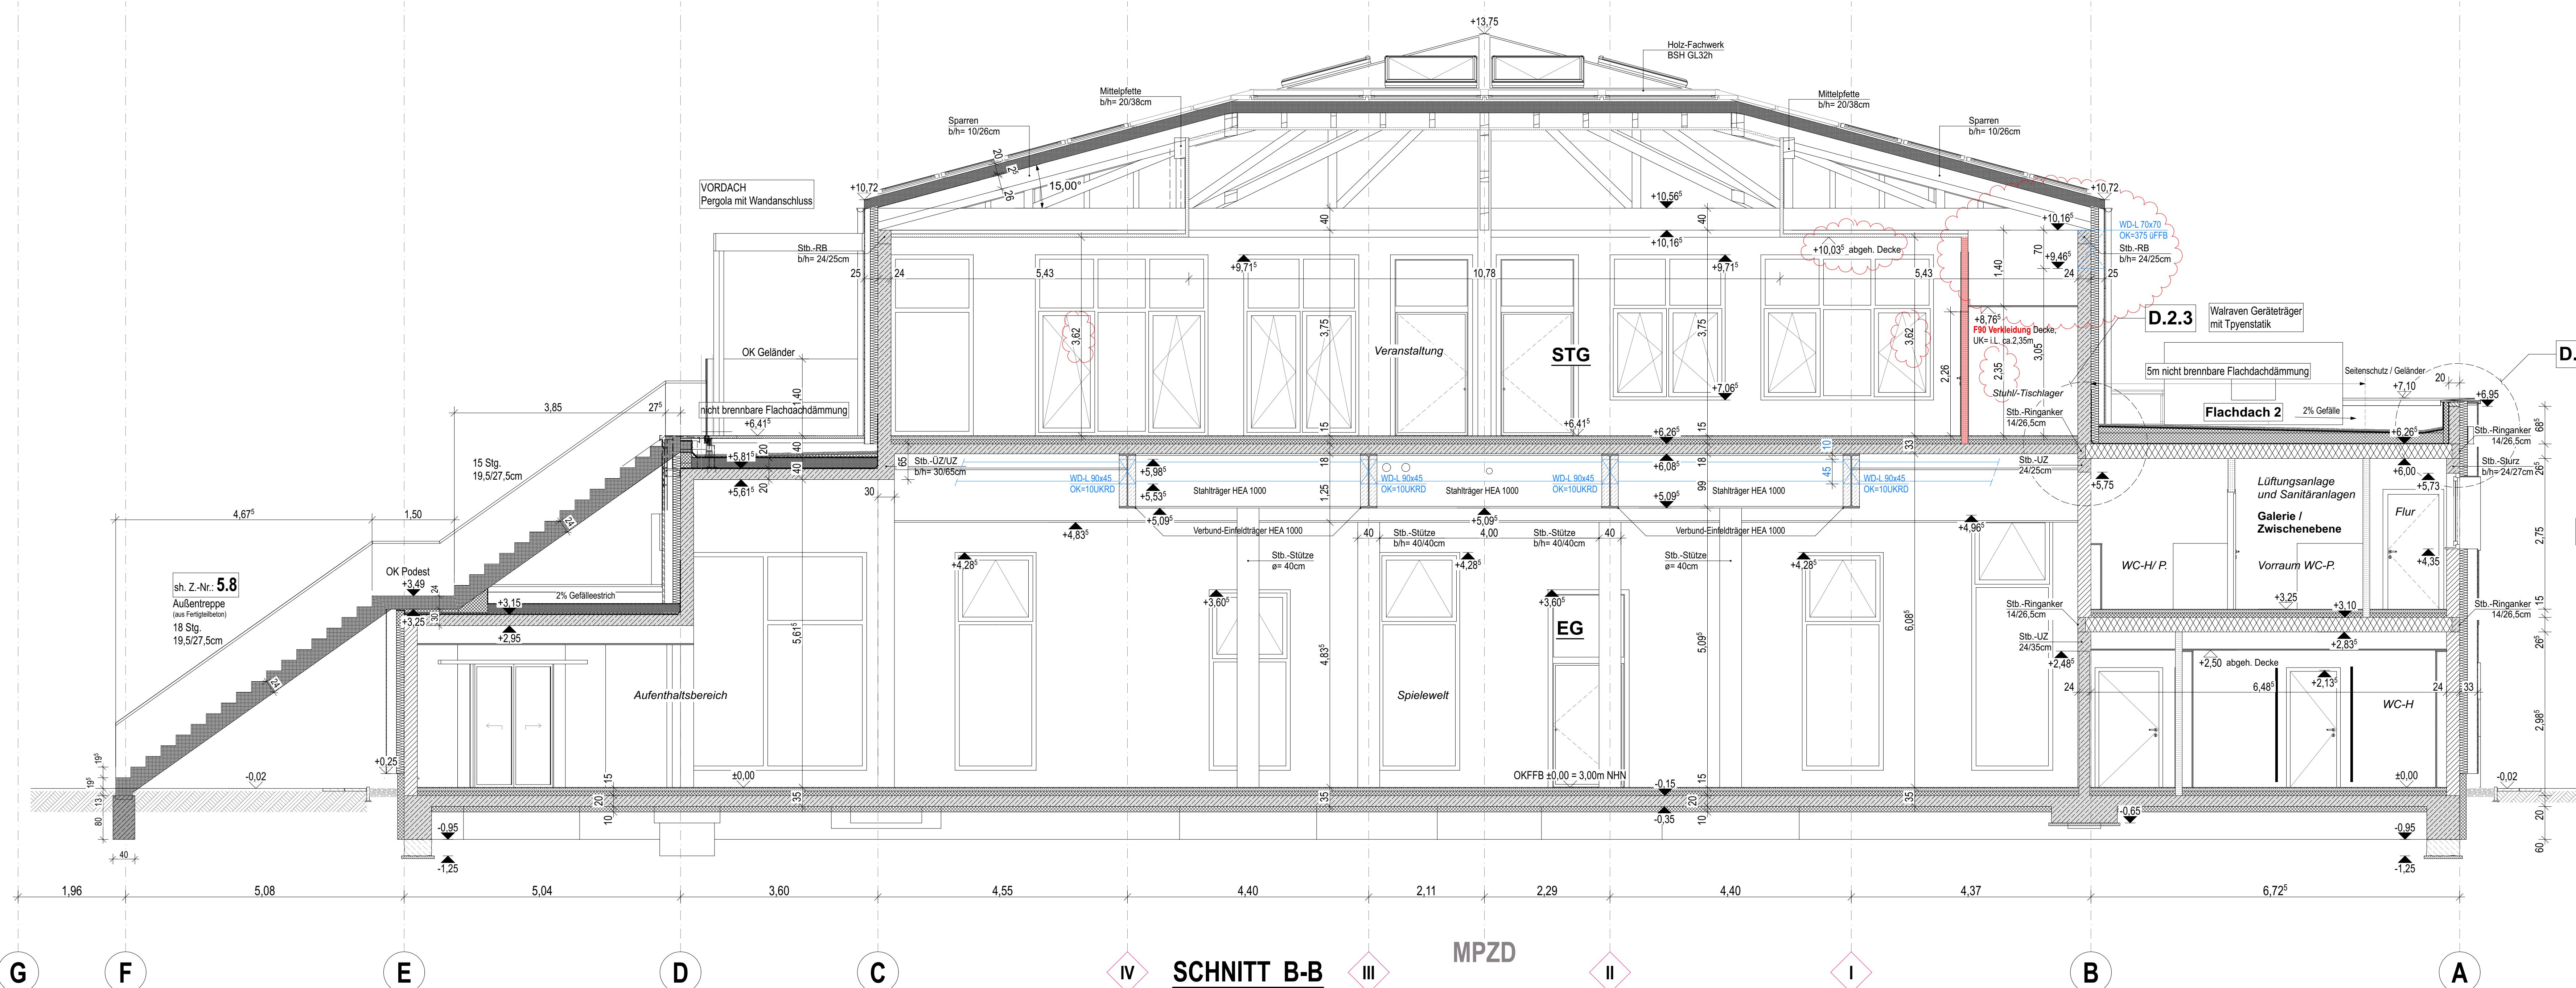


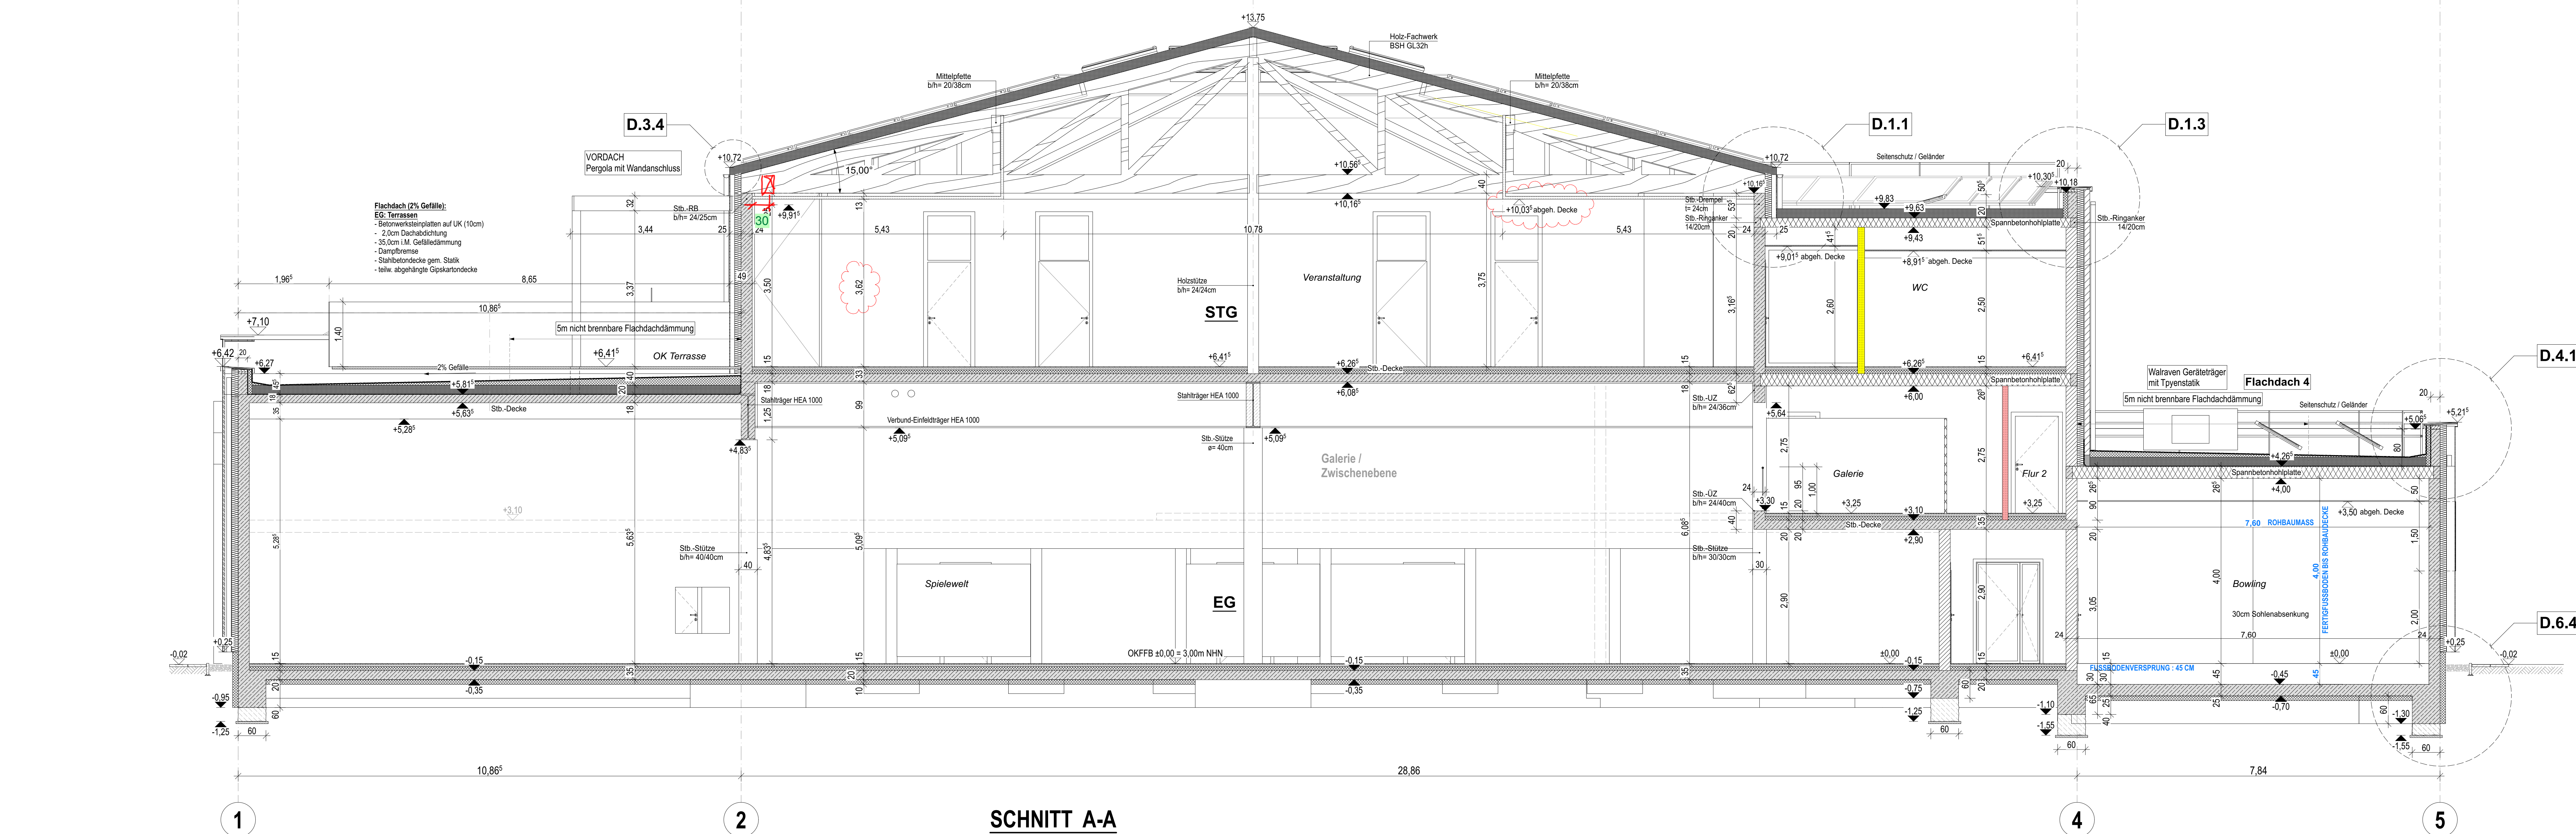

LEGENDE:	
	Innenwände:
	Außenwände EG / ZWE - Fassadenplatten:
	Außenwände STG - Fassadenplatten:
	Außenwände Klinker:
	Außenwände Flachdach 5: Grindach:
	Außenwände Flachdach: Grindach:

BAUVORHABEN:	
Neubau - Dünenwelten	
Dünenparkpromenade - 23743 Grömitz	
BAGHEIRE:	
Tourismus- Service Grömitz	
Neuer Markt 1 - 23743 Grömitz	
ENTWURFSBLANK: PLANVERFASSER:	
ARGE DÜNEPARK RISP & BENTHIN	
Am Holm 32 - 23730 Neustadt i.H.	
Fon: 04561 / 55 88 300	
PHASE:	
Ausführungsplanung	
ZEICHNUNG:	
Schnitte A-A / B-B	
MASSSTAB:	
1:50	
DATUM:	
14.04.2023	
Z.NR. / INDEX:	
5.1 / h	