


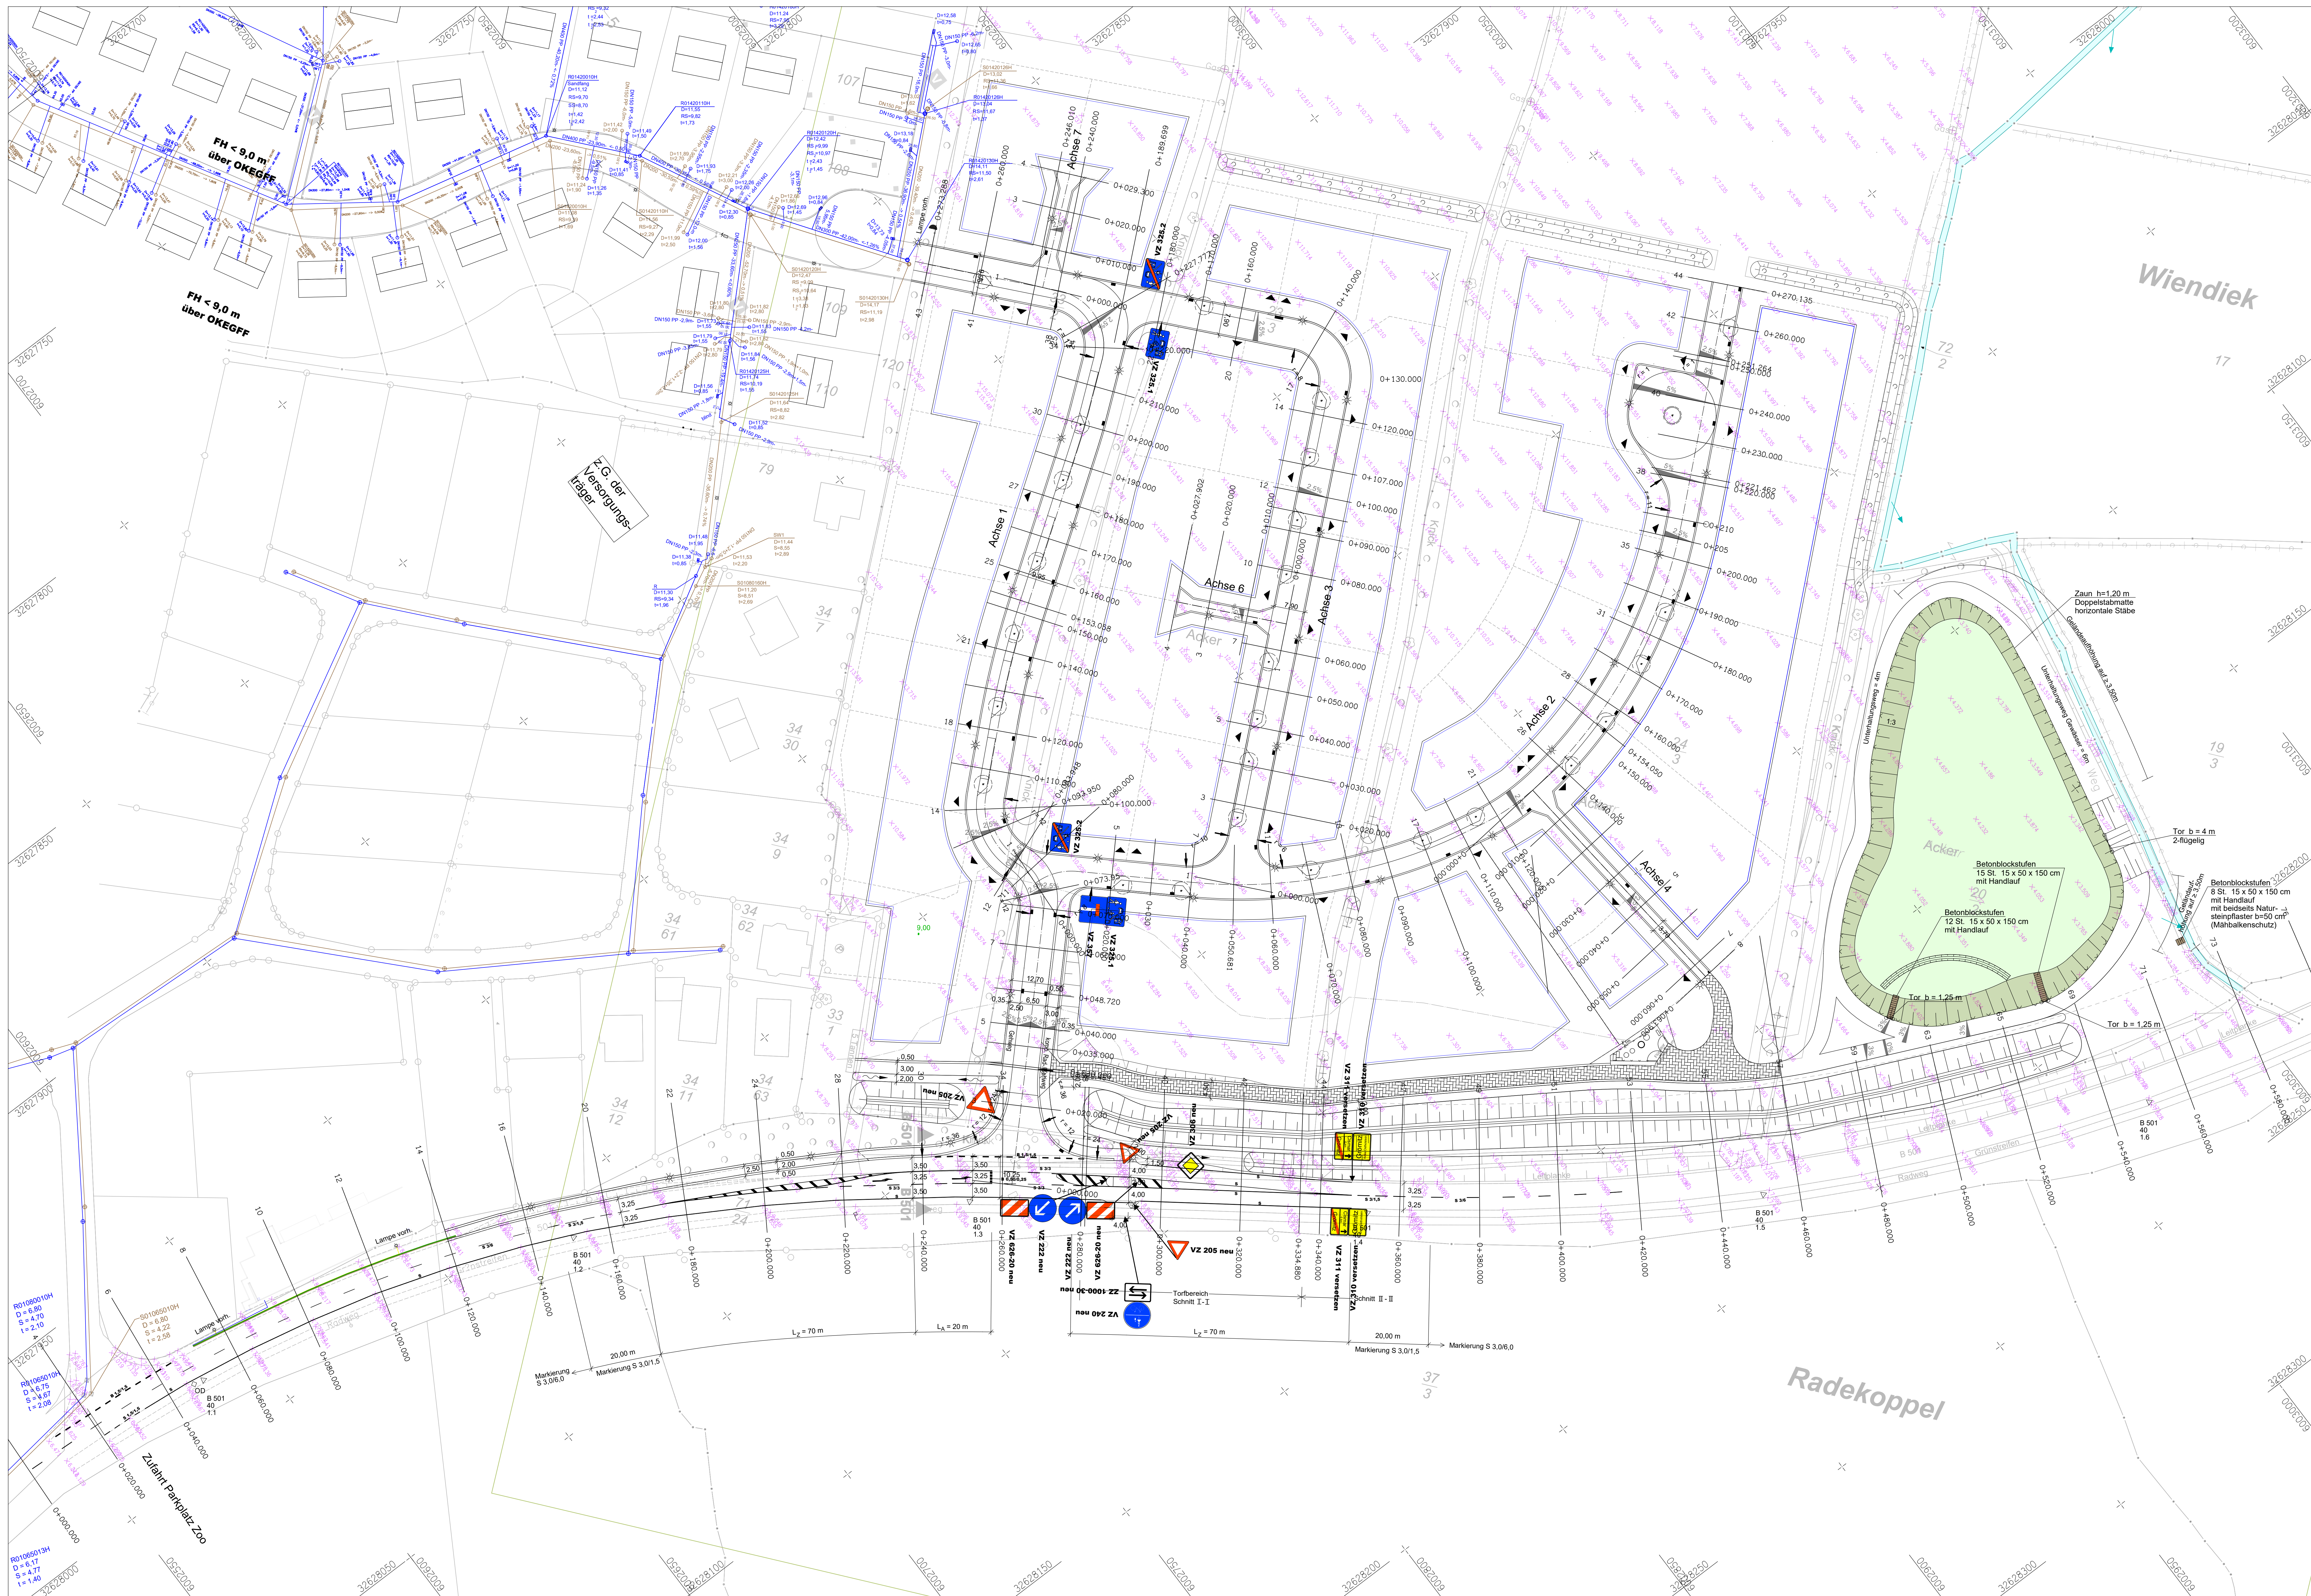

Art der Änderung			Datum	Name
ARGE MMHP B-Plan 89.1			07.10.2020	P. Maas
bearbeitet:			gezeichnet:	M. Kasper
geprüft:			Projekt-Nr.:	200577
Gemeinde Grömitz			geprüft:	
Ausführungsunterlagen			Anlage Nr.:	
Stand 31.08.2026			Blatt Nr.:	
Erschließung B-Plan Nr. 89.1			Markierungs- und	
in der Gemeinde Grömitz			Beschierungsplan	
aufgestellt:			Maßstab:	1: 500
den			Grundplan hergestellt:	
Planverfasser:			Vermessungsbüro	
Maas + Müller GbR			ObVI Dipl.-Ing. J. Vogel	
Ingenieurbüro für Tiefbau			Pfote Landstraße 1, 23701 Eden	
Burgstraße 53			Tel. 0452179230	
Oldenburg, den				