


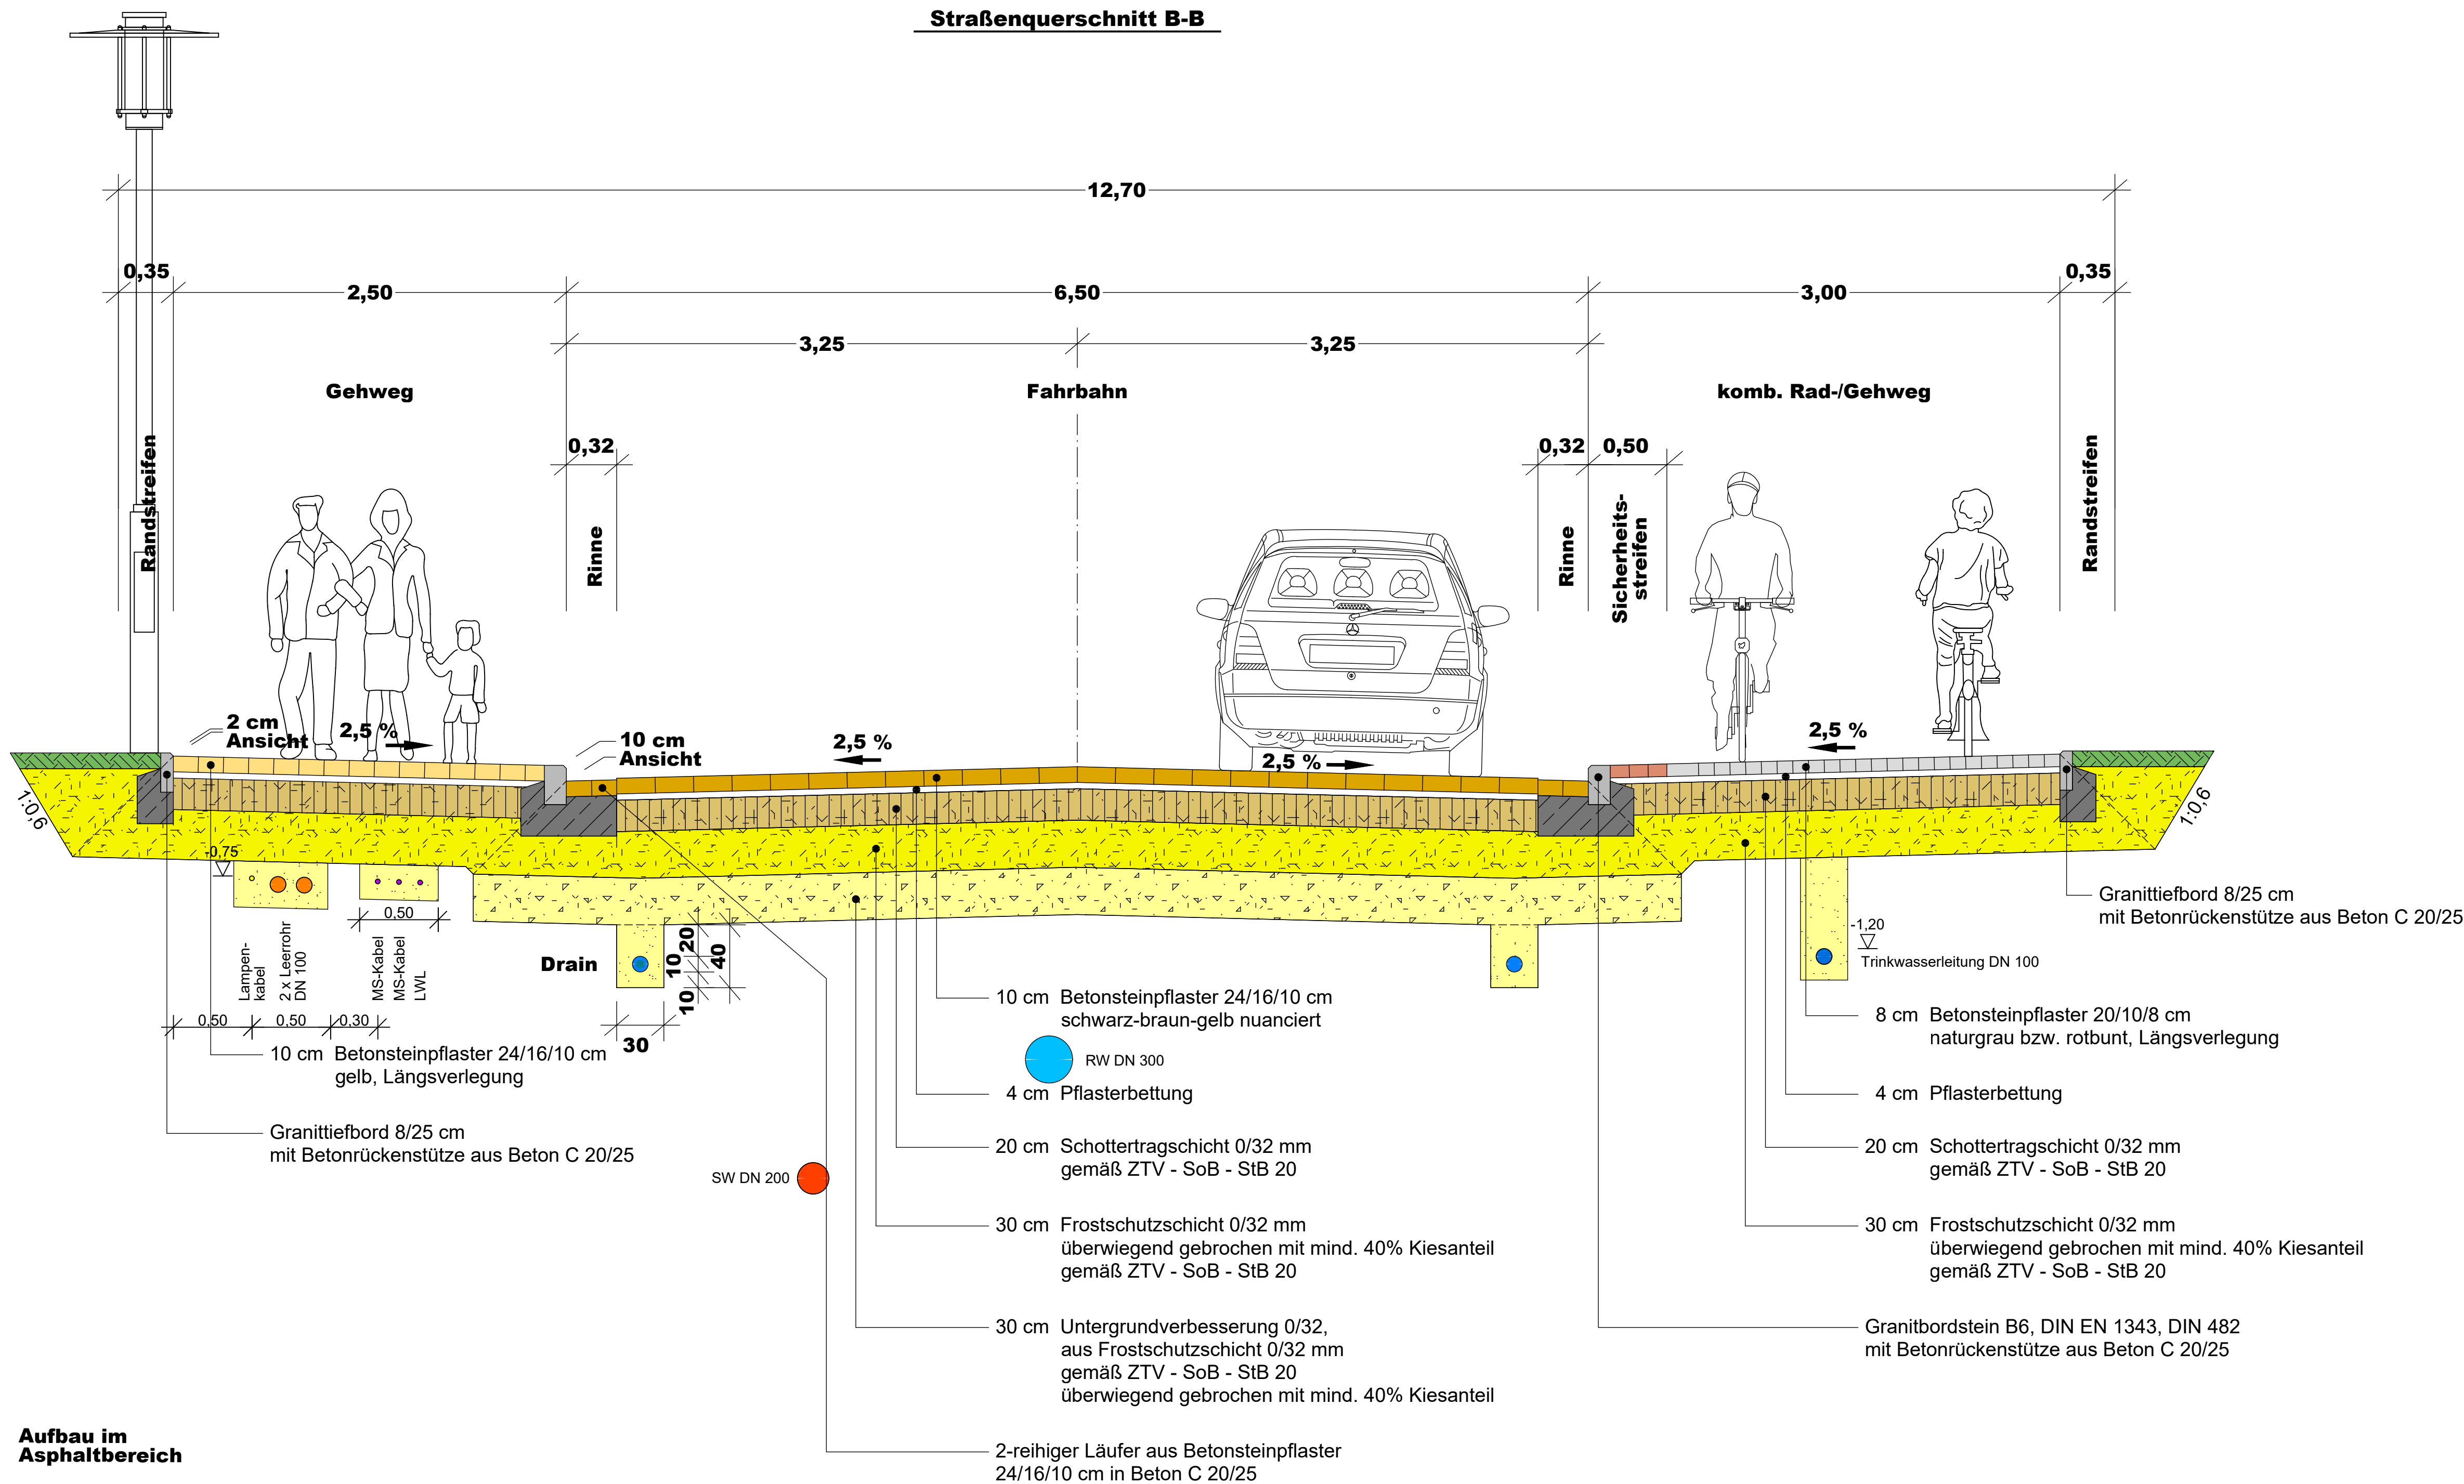

Nr.	Art der Änderung	Datum	Name

ARGE MMHP B-Plan 89.1	Datum	Name
M Maas + Müller GbR Ingenieurbüro für Tiefbau Burgtorstraße 53 23758 Oldenburg i.H. Telefon 04361 11012 E-Mail info@ib-maas-mueller.de	bearbeitet: 06.10.2022	P. Maas
HP Heidt + Peters Die Ingenieure	gezeichnet: 06.10.2022	M. Kasper
	geprüft:	
	Projekt-Nr.: 200577	

	geprüft:
Gemeinde Grömitz	bearbeitet:

Ausführungsunterlagen Stand 31.08.2026	Anlage Nr.:
	Blatt Nr.:
	Schnitt B-B
	Maßstab: 1 : 25

Erschließung B-Plan Nr. 89.1 in der Gemeinde Grömitz	
aufgestellt:	
, den	
Planverfasser: Maas + Müller GbR Ingenieurbüro für Tiefbau Burgtorstraße 53 23758 Oldenburg i.H.	Grundplan hergestellt: Vermessungsbüro ÖbVI Dipl.-Ing. J. Vogel Pflöner Landstraße 1, 23701 Eutin Tel. 04521/79230
Oldenburg, den	