


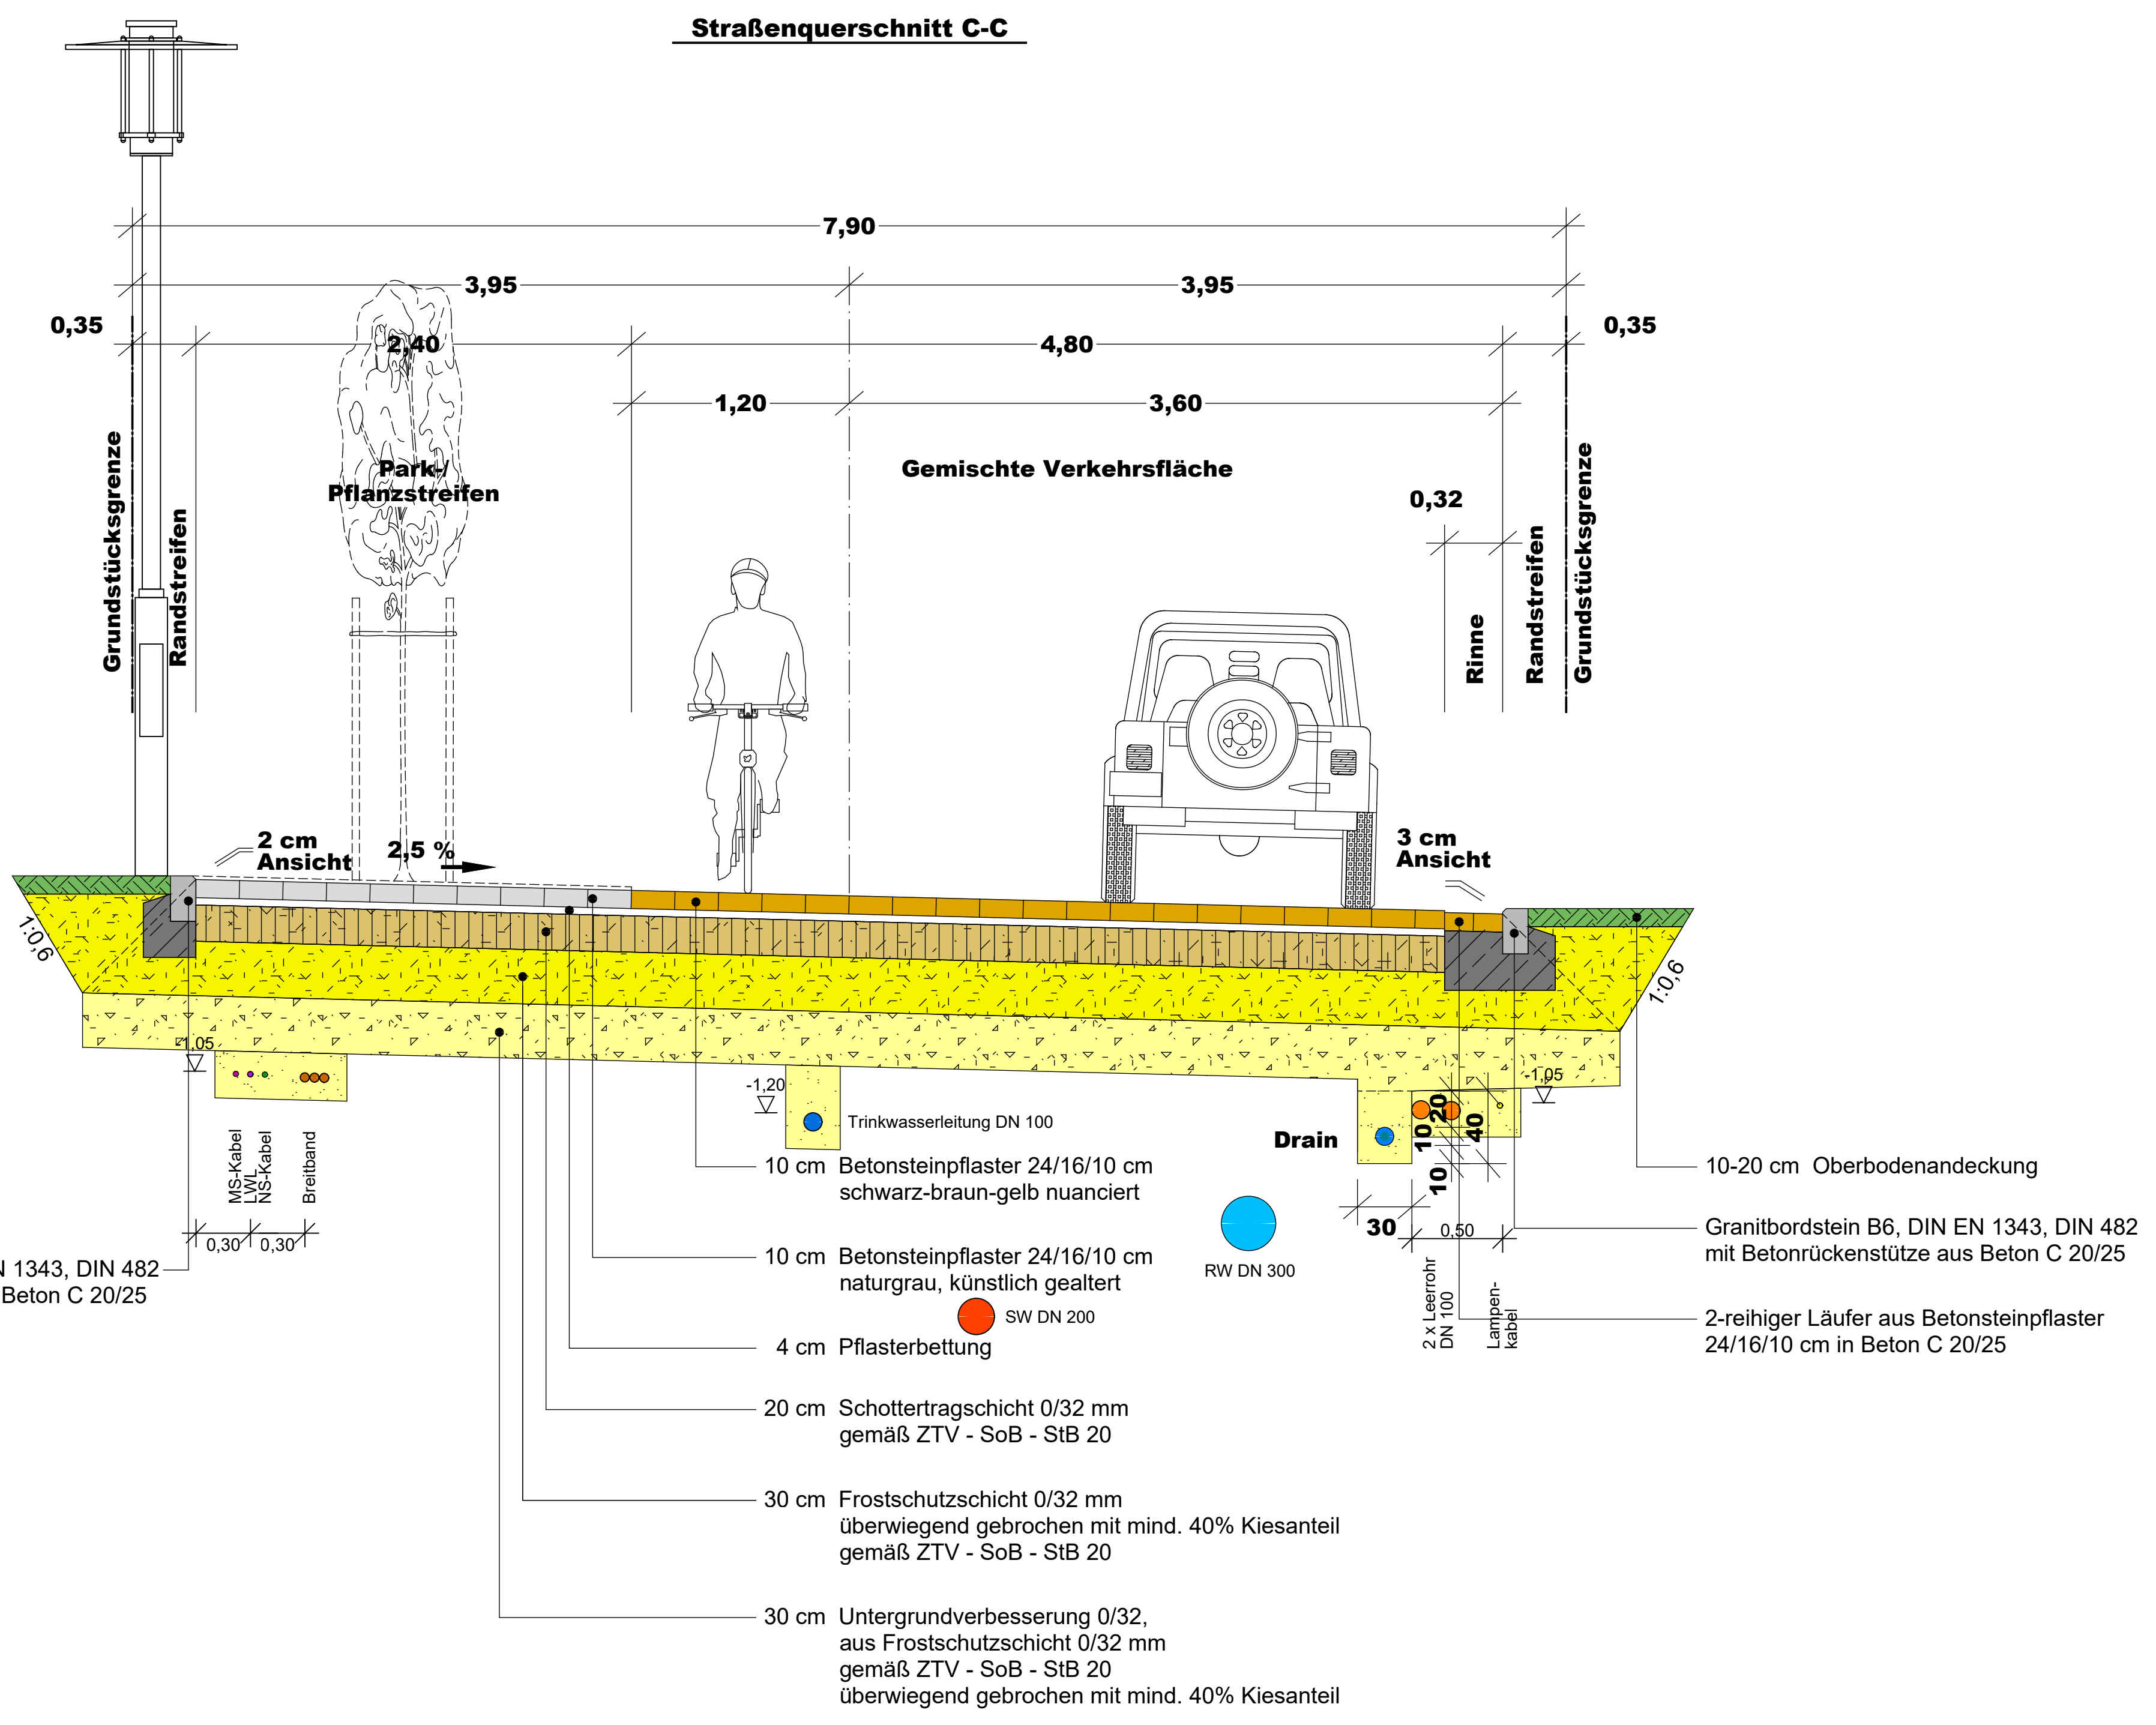

Nr.	Art der Änderung	Datum
		Name

ARGE MMHP B-Plan 89.1		Datum	Name
 Maas + Müller GbR Ingenieurbüro für Tiefbau Burgtorstraße 53 23758 Oldenburg i.H. Telefon 04361 / 1012 E-Mail info@b-maas-mueller.de	bearbeitet:	06.10.2022	P. Maas
	gezeichnet:	06.10.2022	M. Kasper
	geprüft:		
		Projekt-Nr.: 200577	

	Gemeinde Grömitz		geprüft:
			bearbeitet:

Ausführungsunterlagen Stand 31.08.2026	Anlage Nr.:
	Blatt Nr.:
	Schnitt C-C
Maßstab: 1 : 25	

Erschließung B-Plan Nr. 89.1 in der Gemeinde Grömitz	
aufgestellt:	
, den	
Planverfasser:	Grundplan hergestellt:
Maas + Müller GbR Ingenieurbüro für Tiefbau Burgtorstraße 53 23758 Oldenburg i.H. Oldenburg, den	Vermessungsbüro ÖbVI Dipl.-Ing. J. Vogel Plöner Landstraße 1, 23701 Eutin Tel. 04521/79230