


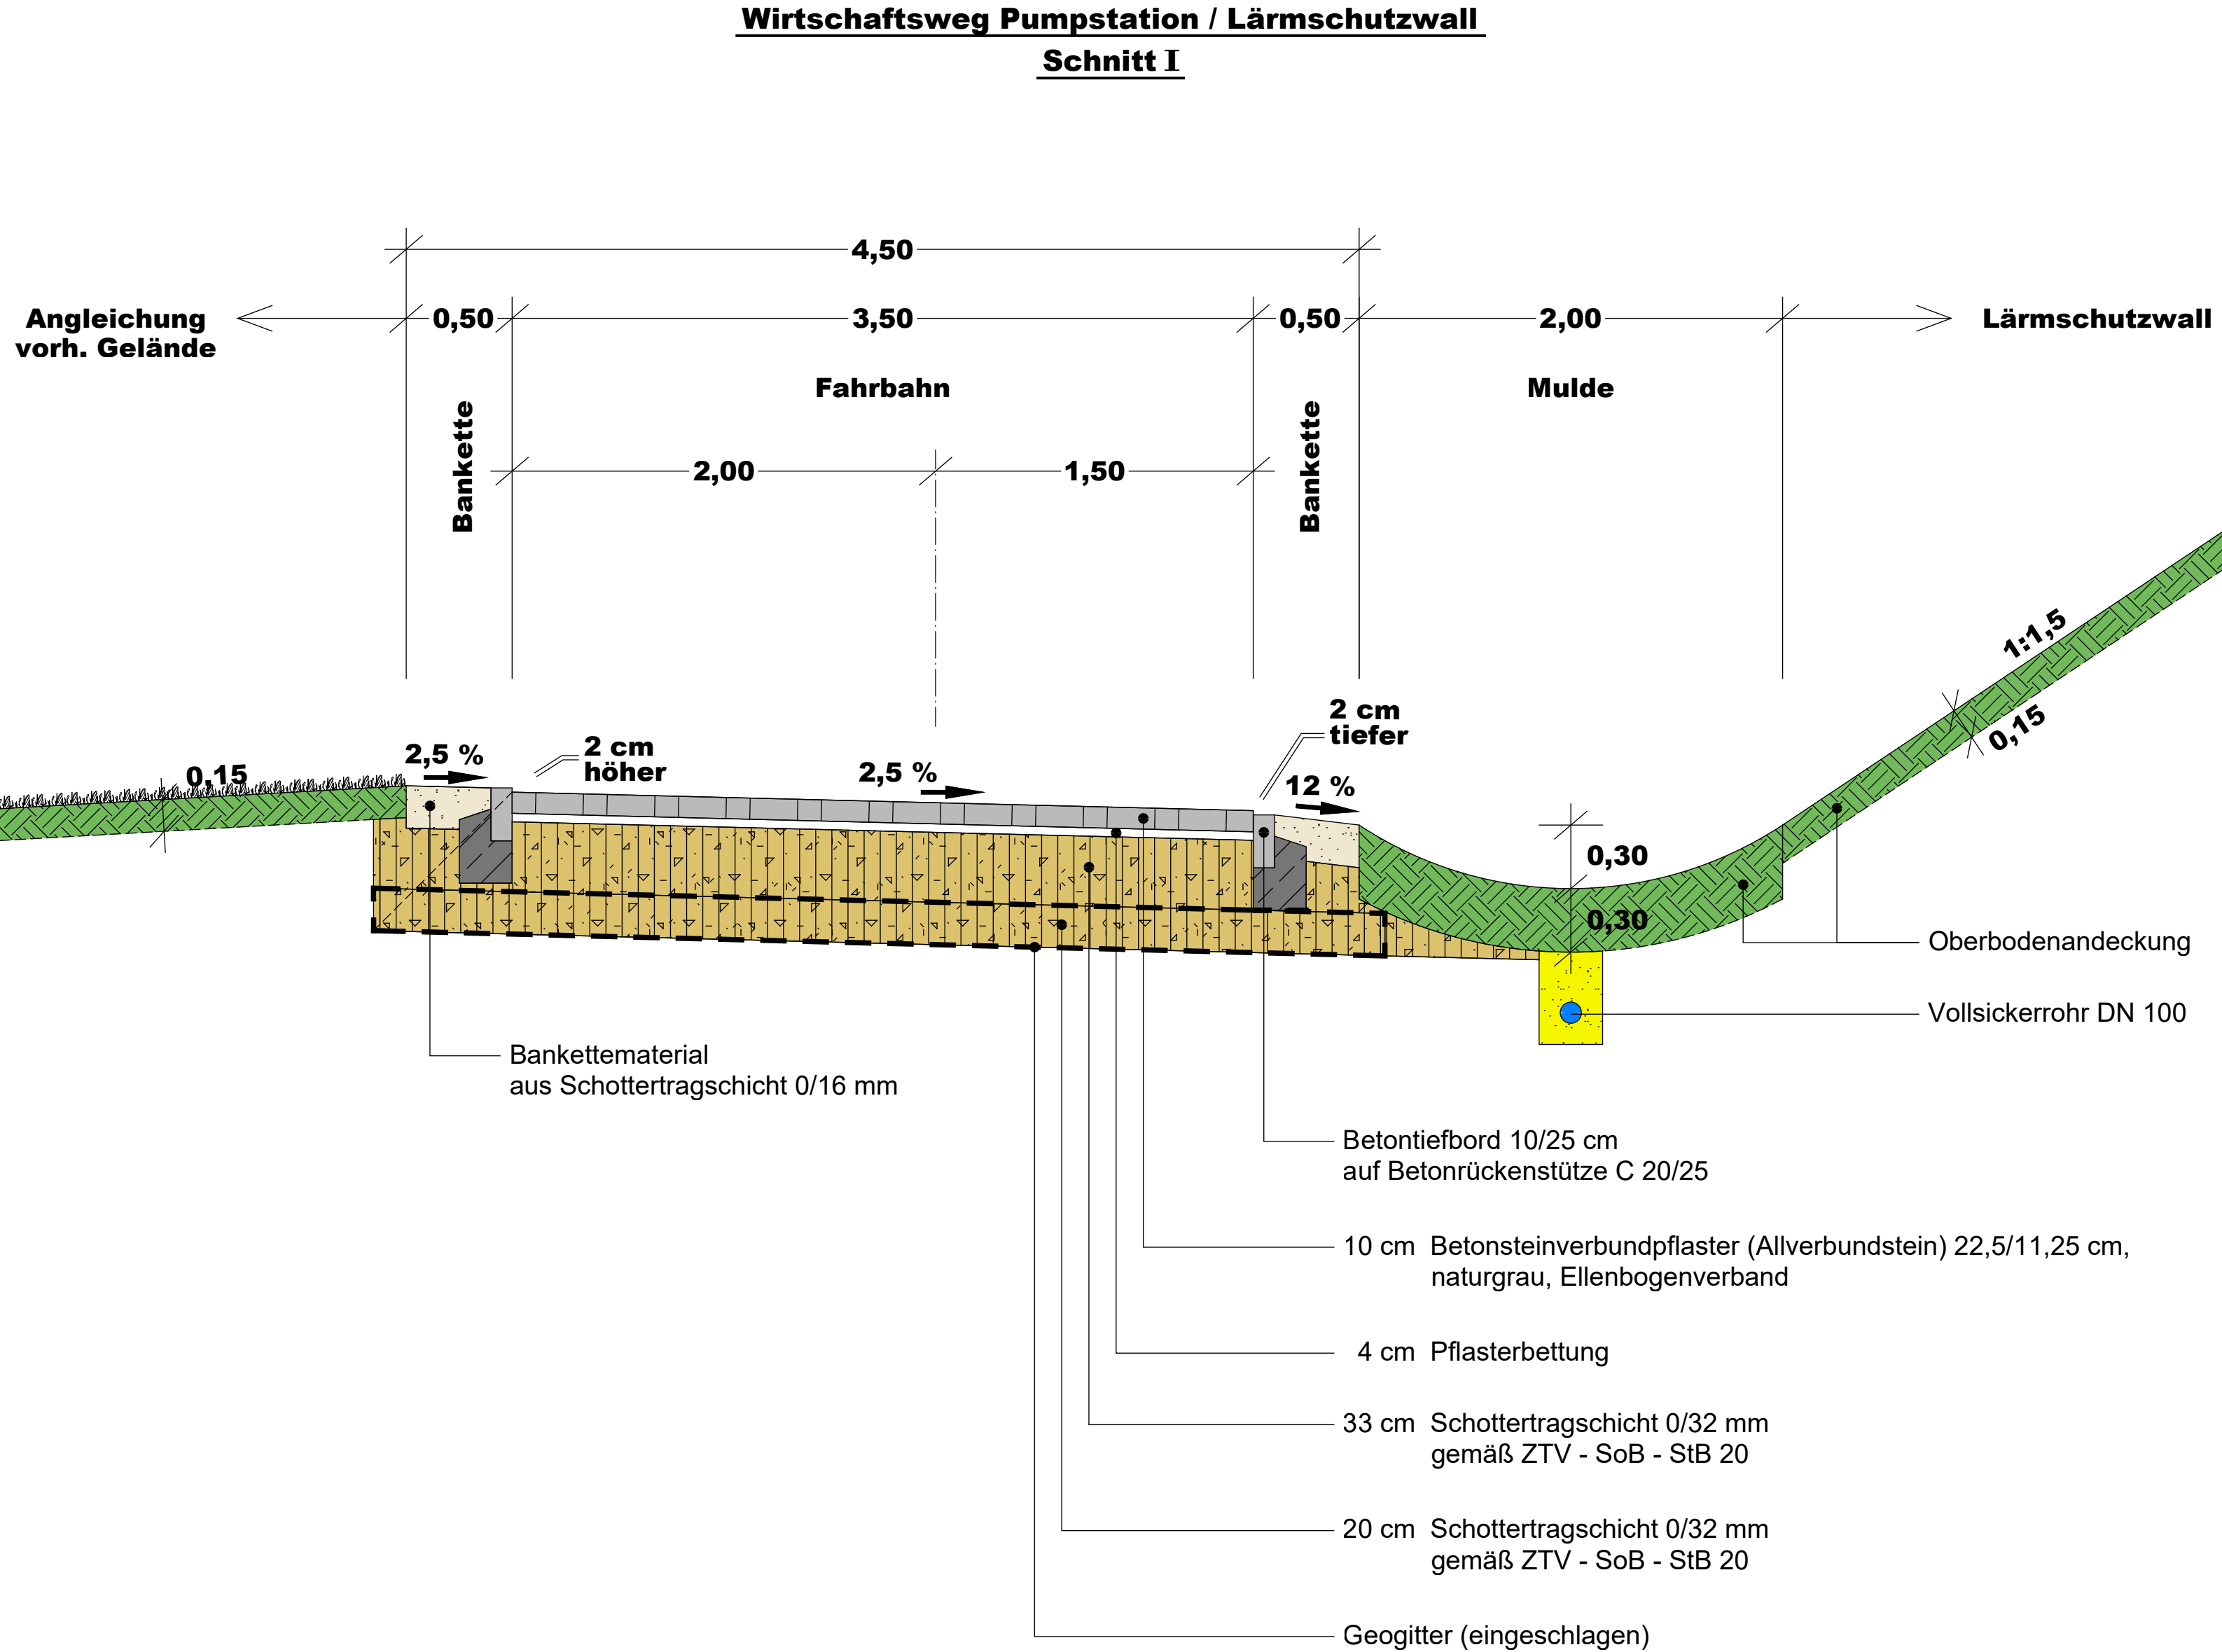

Nr.	Art der Änderung	Datum

ARGE MMHP B-Plan 89.1  Maas + Müller GbR Ingenieurbüro für Tiefbau Burgtorstraße 53 23758 Oldenburg i.H. Telefon 04361 / 1012 E-Mail info@b-maas-mueller.de	Datum	Name
	bearbeitet:	06.10.2022 P. Maas
	gezeichnet:	06.10.2022 M. Kasper
	geprüft:	
Projekt-Nr.: 200577		

 Gemeinde Grömitz	geprüft:
	bearbeitet:

Ausführungsunterlagen Stand 31.08.2026	Anlage Nr.:
	Blatt Nr.:
	Wirtschaftsweg Pumpstation/ Lärmschutzwall Schnitt I
	Maßstab: 1 : 25

Erschließung B-Plan Nr. 89.1 in der Gemeinde Grömitz	
aufgestellt:	
, den	
Planverfasser: Maas + Müller GbR Ingenieurbüro für Tiefbau Burgtorstraße 53 23758 Oldenburg i.H. Oldenburg , den	Grundplan hergestellt: Vermessungsbüro ÖbVI Dipl.-Ing. J. Vogel Pöner Landstraße 1, 23701 Eutin Tel. 04521/79230