


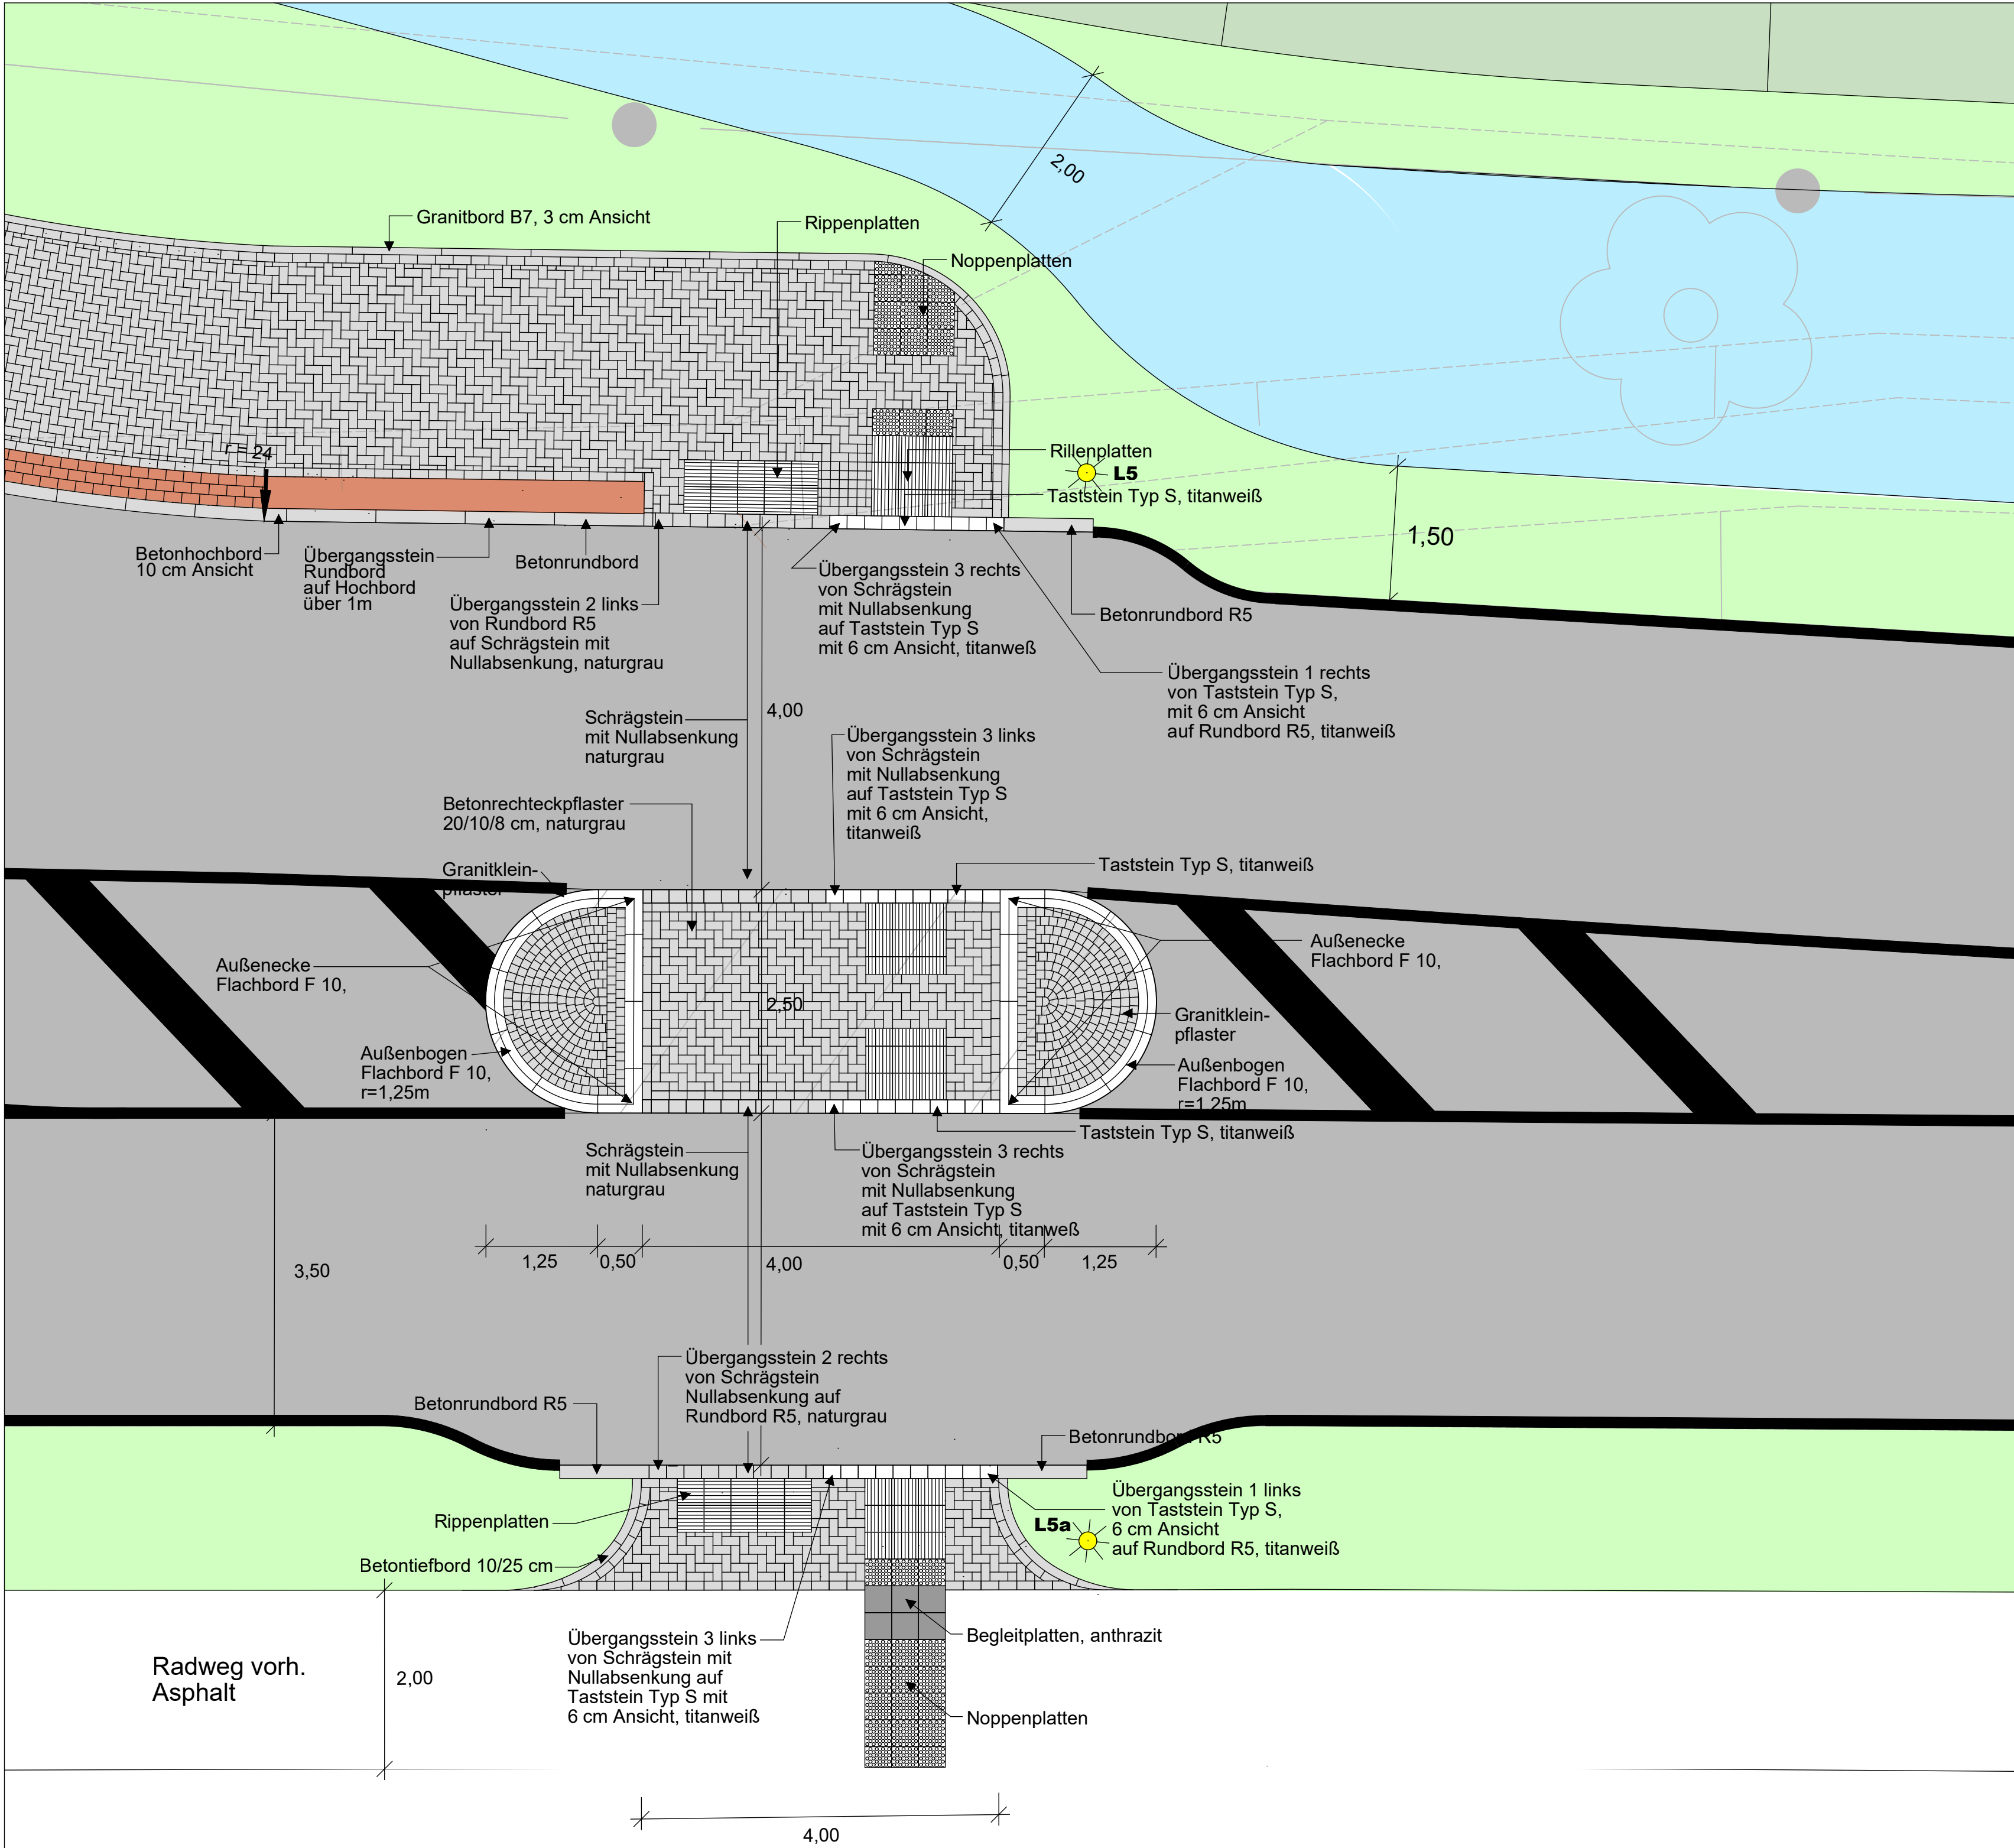

Markierung und Beschilderung ist in diesem Detail nicht dargestellt und dem Markierungs- und Beschilderungsplan zu entnehmen

Nr.	Art der Änderung	Datum	Name

ARGE MMHP B-Plan 89.1

Maas + Müller GbR
Ingenieurbüro für Tiefbau
Burgtorstraße 53 23758 Oldenburg i.H.
Telefon 04361 / 1012
E-Mail info@ib-maas-mueller.de

bearbeitet:	01.06.2022	B. Kirschnick
gezeichnet:	01.06.2022	M. Kasper
geprüft:		
Projekt-Nr.: 200577		

Gemeinde Grömitz

geprüft:
bearbeitet:

Ausführungsunterlagen
Stand 31.08.2026

Anlage Nr.:
Blatt Nr.:
Detail Querungshilfe
Maßstab: 1 : 50

Erschließung B-Plan Nr. 89.1
in der Gemeinde Grömitz

aufgestellt:

, den

Planverfasser:
Maas + Müller GbR
Ingenieurbüro für Tiefbau
Burgtorstraße 53
23758 Oldenburg i.H.
Oldenburg , den

Grundplan hergestellt:
Vermessungsbüro
ÖbVI Dipl.-Ing. J. Vogel
Plöner Landstraße 1, 23701 Eutin Tel. 04521/79230