


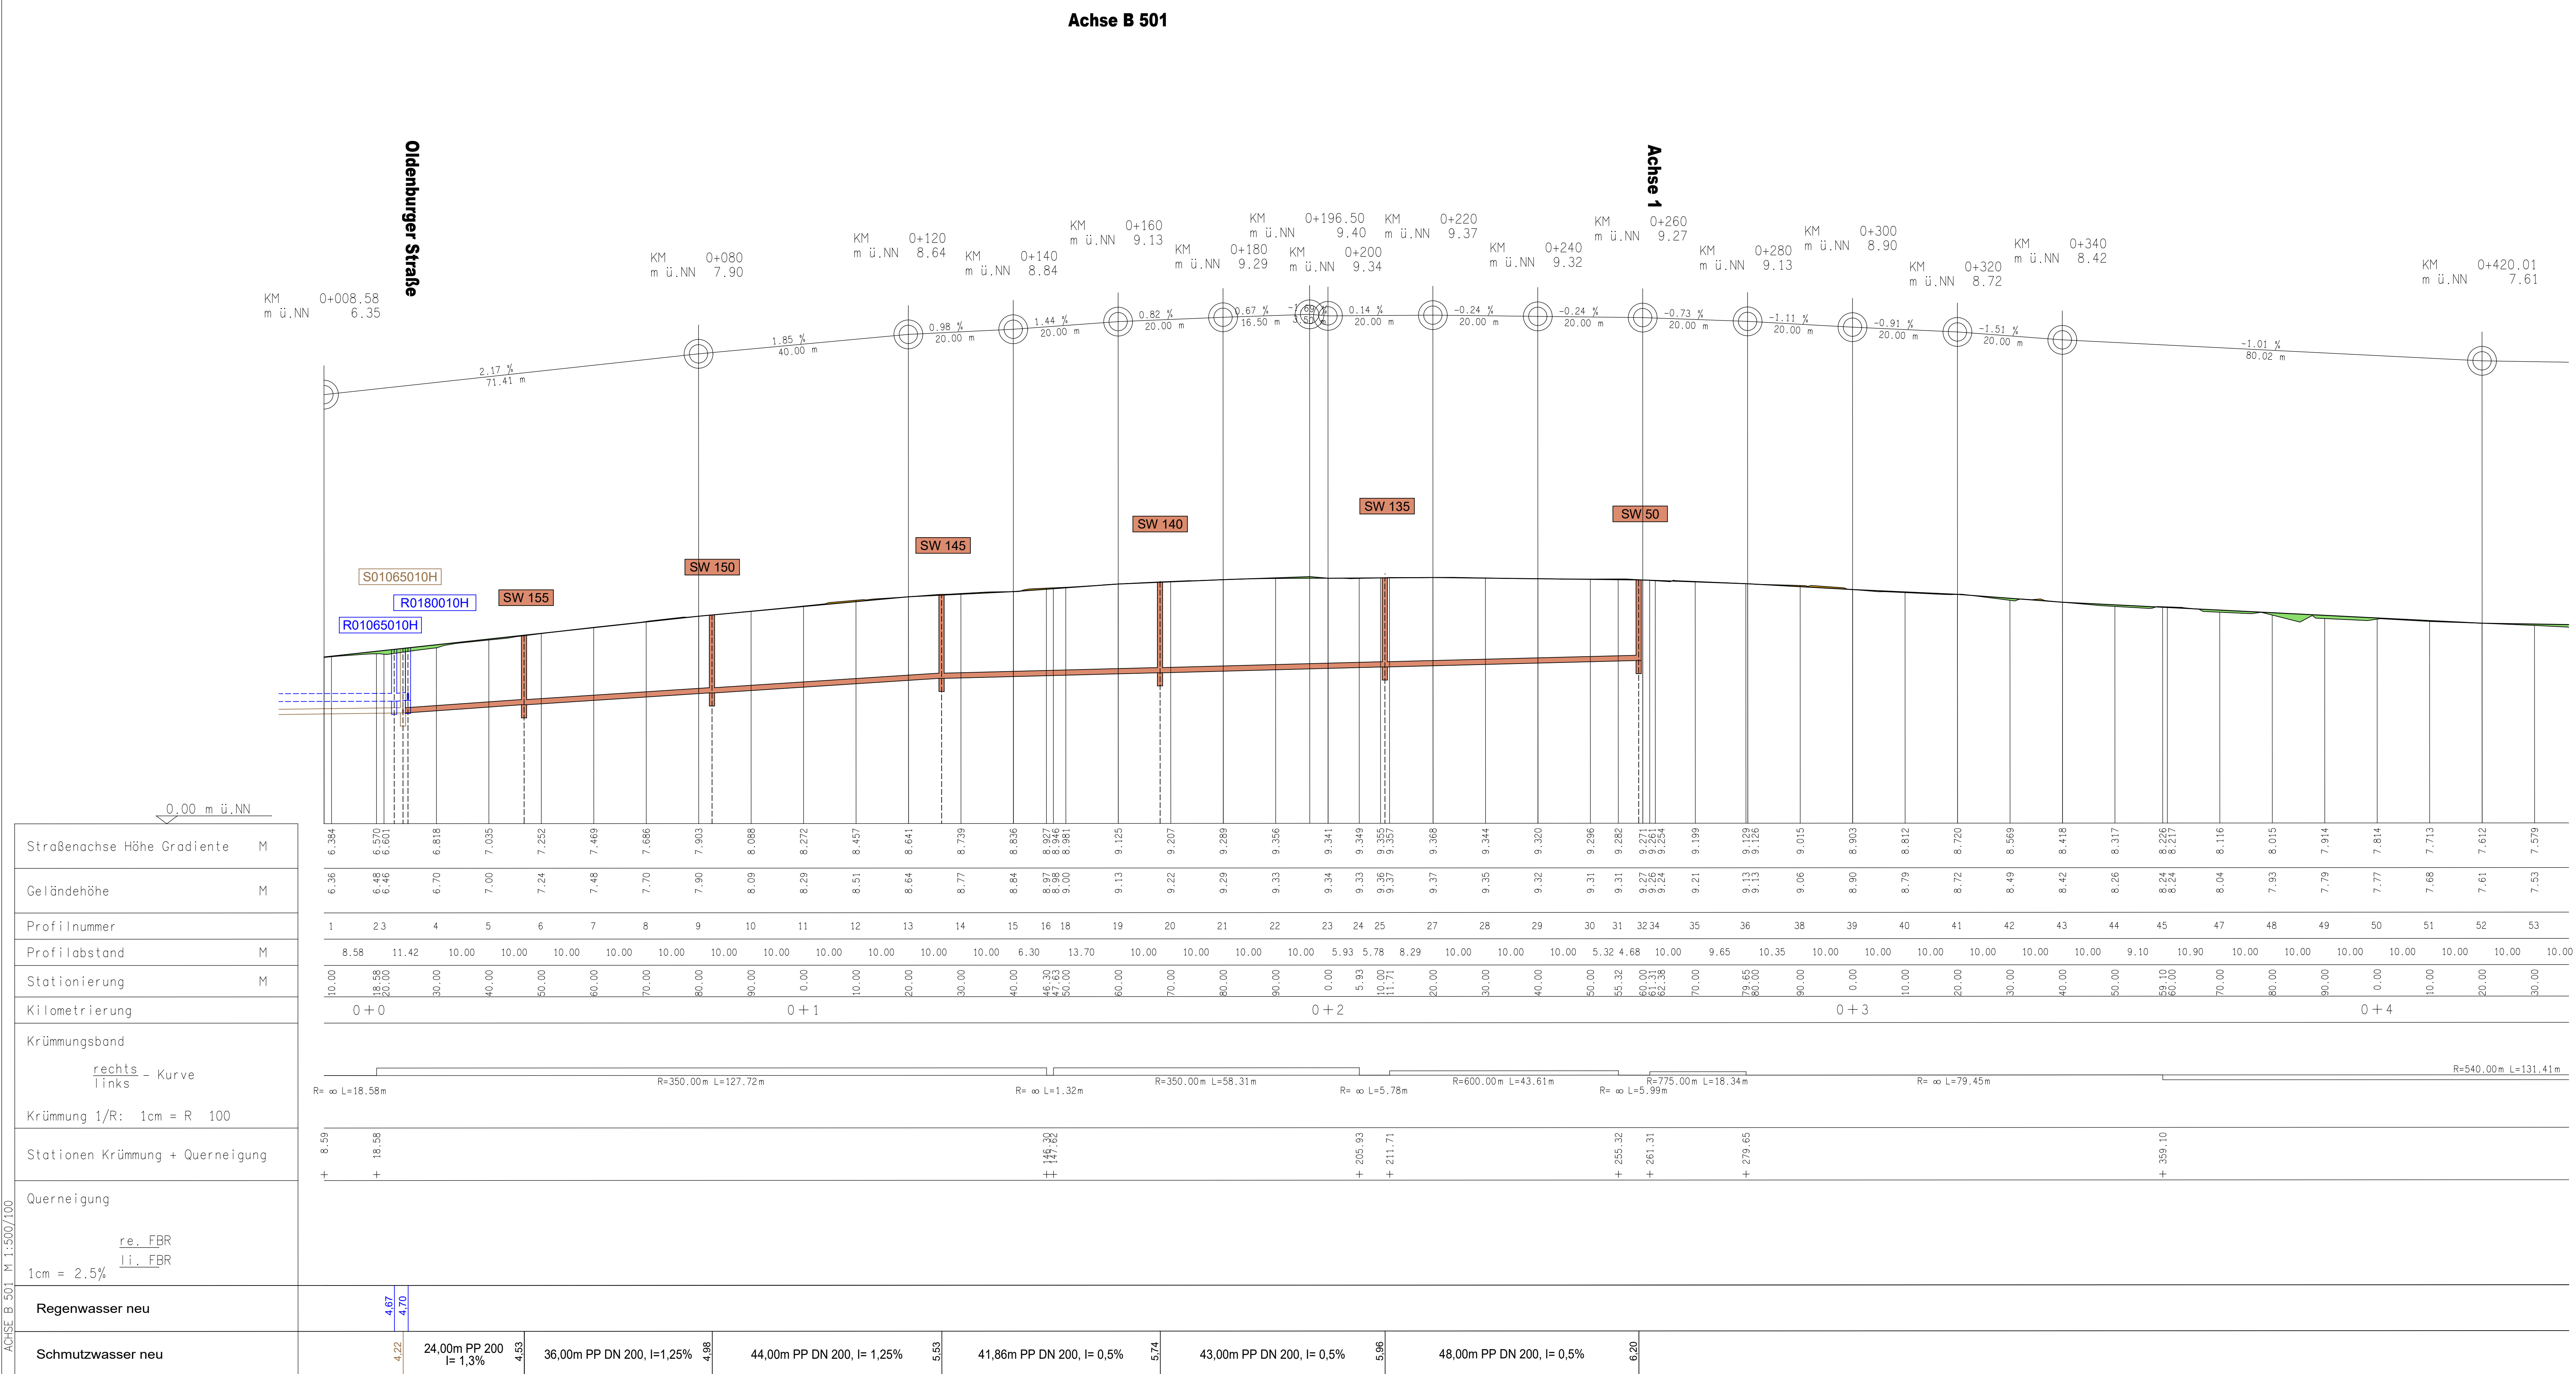

Nr.	Art der Änderung			Datum	Name
ARGE MMHP B-Plan 89.1					
		Maas + Müller GbR Ingenieurbüro für Tiefbau Burgtorstraße 53 23758 Oldenburg i.H. Telefon 04381 / 1912 E-Mail mhg@maas-mueller.de		 Heidt + Peters die Ingenieure	
				Datum	Name
				bearbeitet: 17.12.2020	P. Maas
				gezeichnet: 17.12.2020	M. Kasper
				geprüft:	
				Projekt-Nr.: 200577	
				geprüft:	
Gemeinde Grömitz				bearbeitet:	
Ausführungsunterlagen Stand 31.08.2026					
Anlage Nr.:					
Blatt Nr.:					
Höhensplan Achse B 501					
Maßstab: 1 : 500/100					
Erschließung B-Plan Nr. 89.1 in der Gemeinde Grömitz					
aufgestellt: , den					
Planverfasser: Maas + Müller GbR Ingenieurbüro für Tiefbau Burgtorstraße 53 23758 Oldenburg i.H.			Grundplan hergestellt: Vermessungsbüro ObVI Dipl.-Ing. J. Vogel Pfloner Landstraße 1, 23701 Eutin Tel. 04521/79230		
Oldenburg, den					