


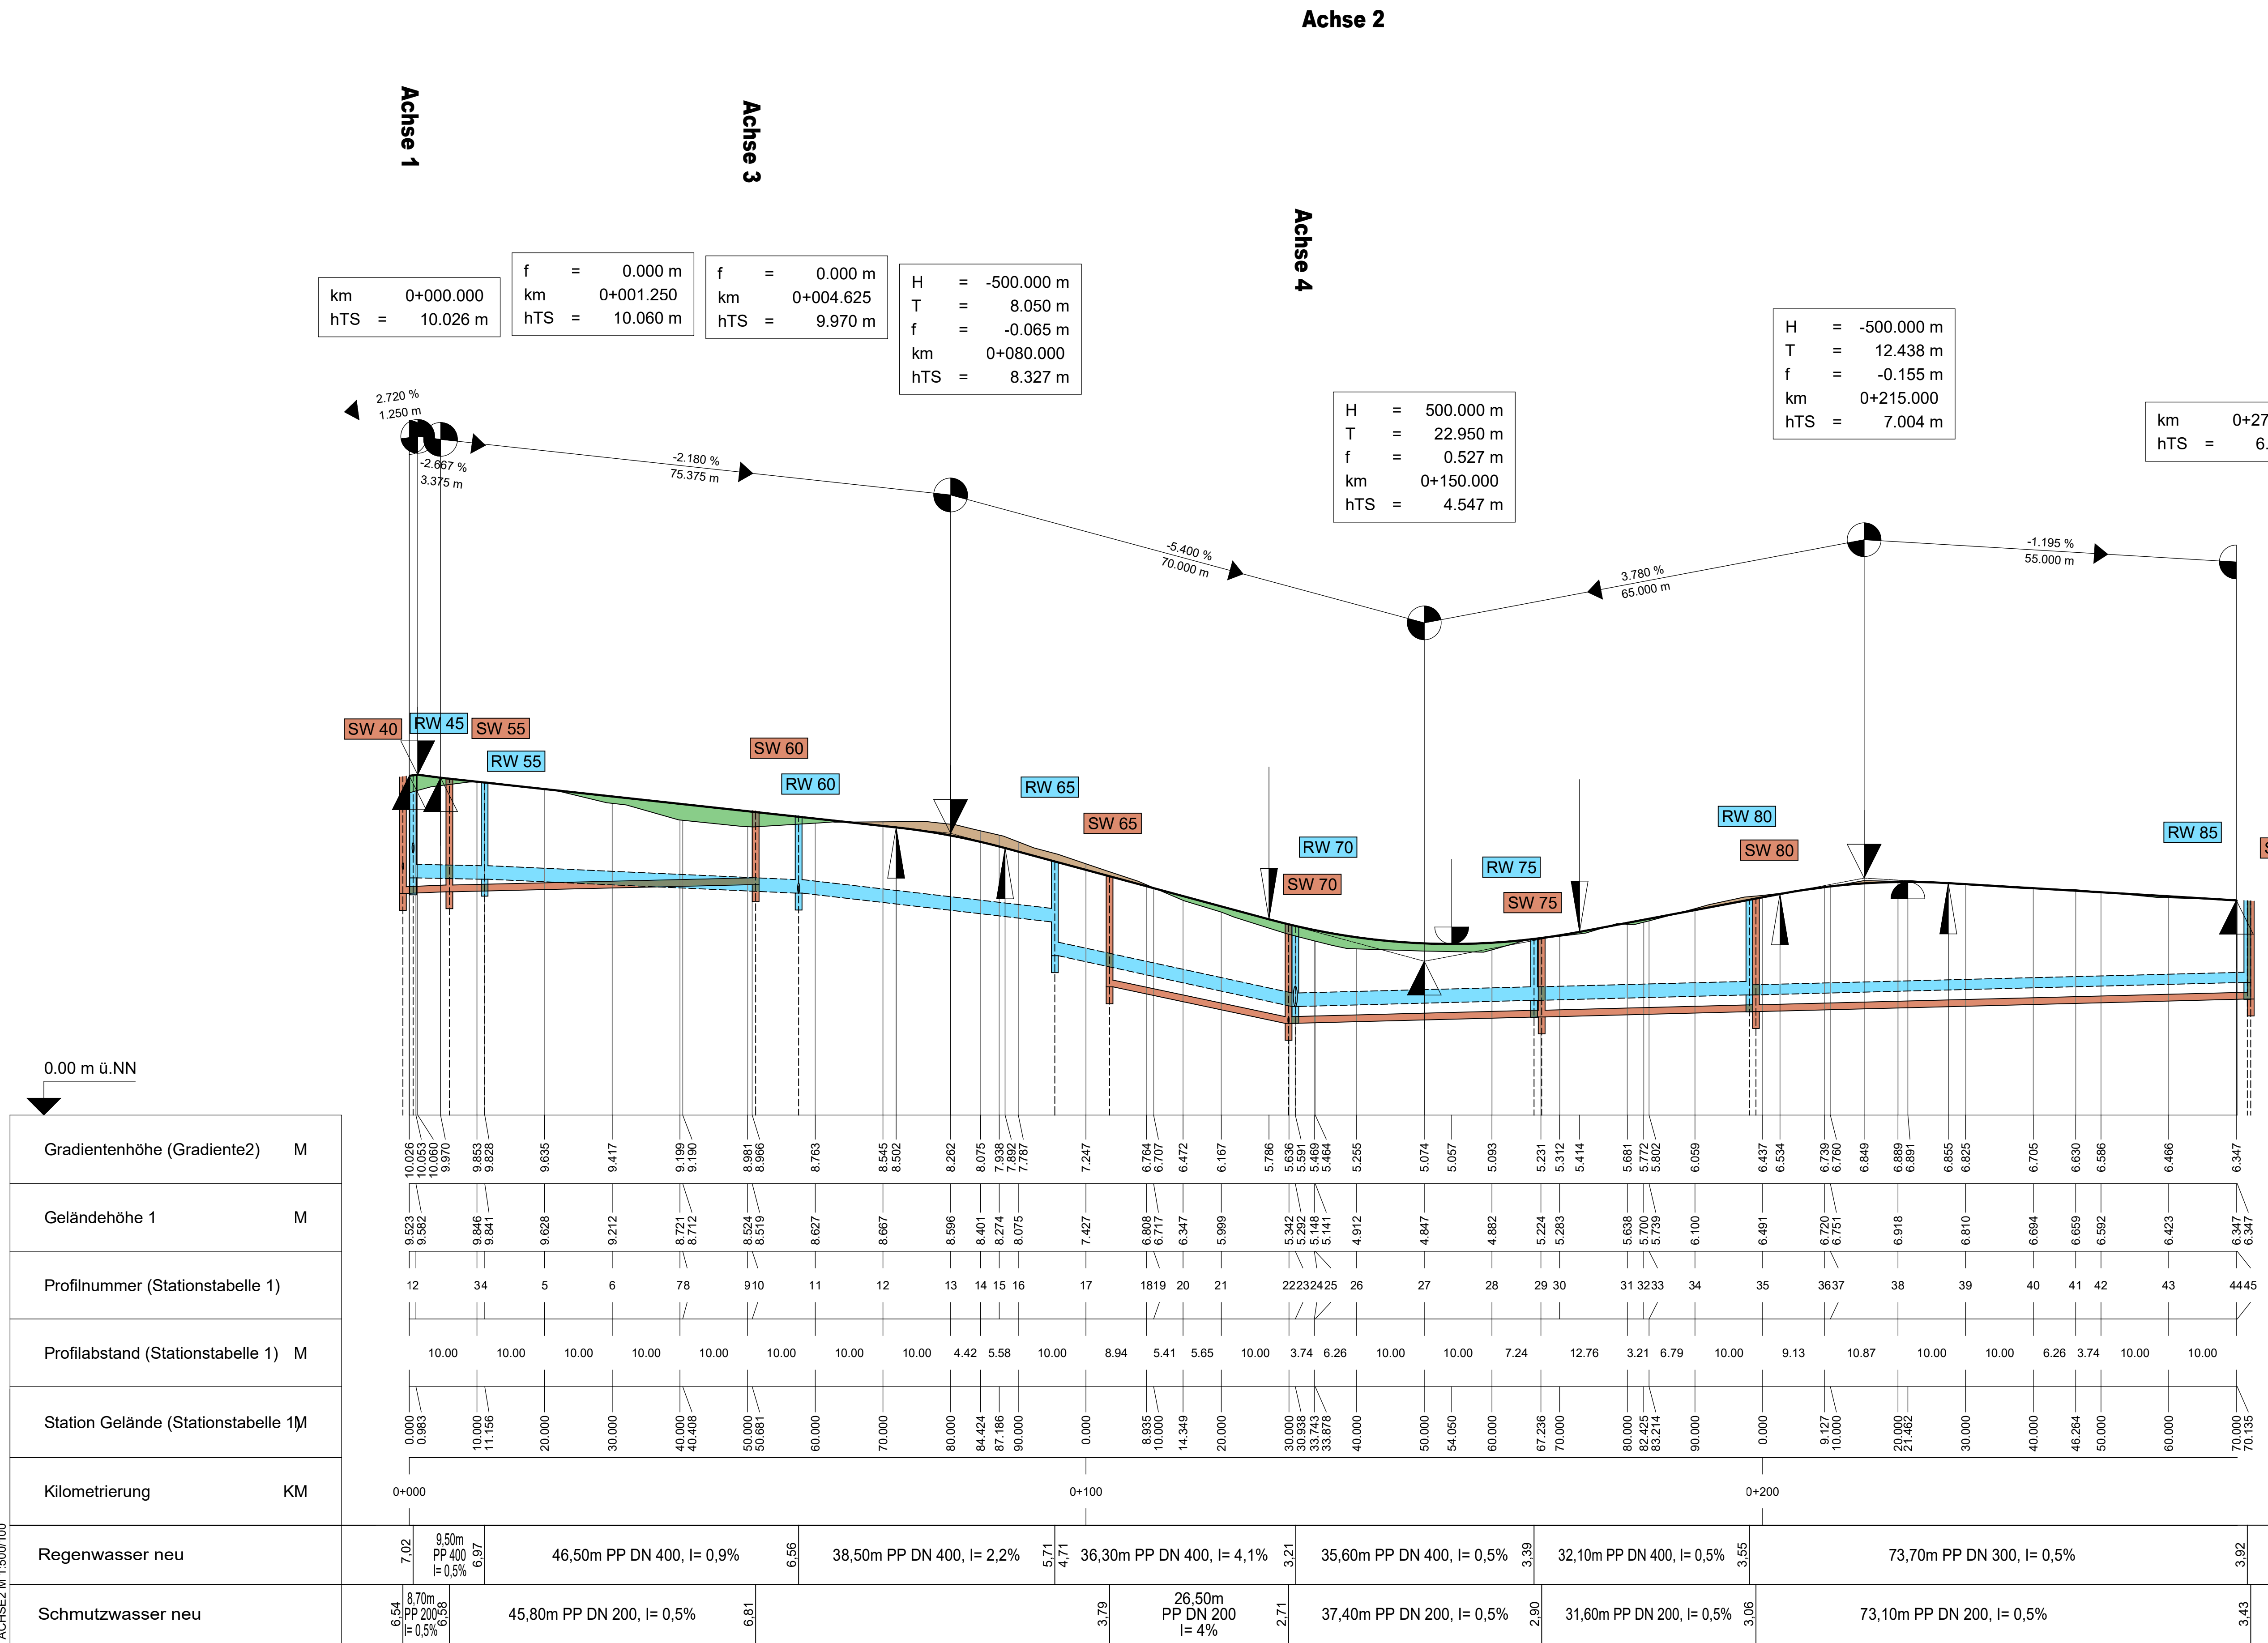

Nr.	Art der Änderung	Datum	Name

ARGE MMHP B-Plan 89.1	Datum	Name
Maas + Müller GbR	17.12.2020	P. Maas
Ingenieurbüro für Tiefbau	gezeichnet:	M. Kasper
Burgtorstraße 53, 23758 Oldenburg i.H.	geprüft:	
Telefon 04361/1012		
E-Mail info@maas-mueller.de		
	Projekt-Nr.: 200577	

	Gemeinde Grömitz
geprüft:	
bearbeitet:	

Ausführungsunterlagen Stand 31.08.2026	Anlage Nr.:
	Blatt Nr.:
	Höhenplan Achse 2
	Maßstab: 1 : 500/100

Erschließung B-Plan Nr. 89.1 in der Gemeinde Grömitz	
aufgestellt:	
Planverfasser: Maas + Müller GbR Ingenieurbüro für Tiefbau Burgtorstraße 53 23758 Oldenburg i.H. Oldenburg, den	Grundplan hergestellt: Vermessungsbüro Obv! Dipl.-Ing. J. Vogel Plöner Landstraße 1, 23701 Edin Tel. 04521/79230