


Achse 3

Achse 1

Achse 2

Achse 6

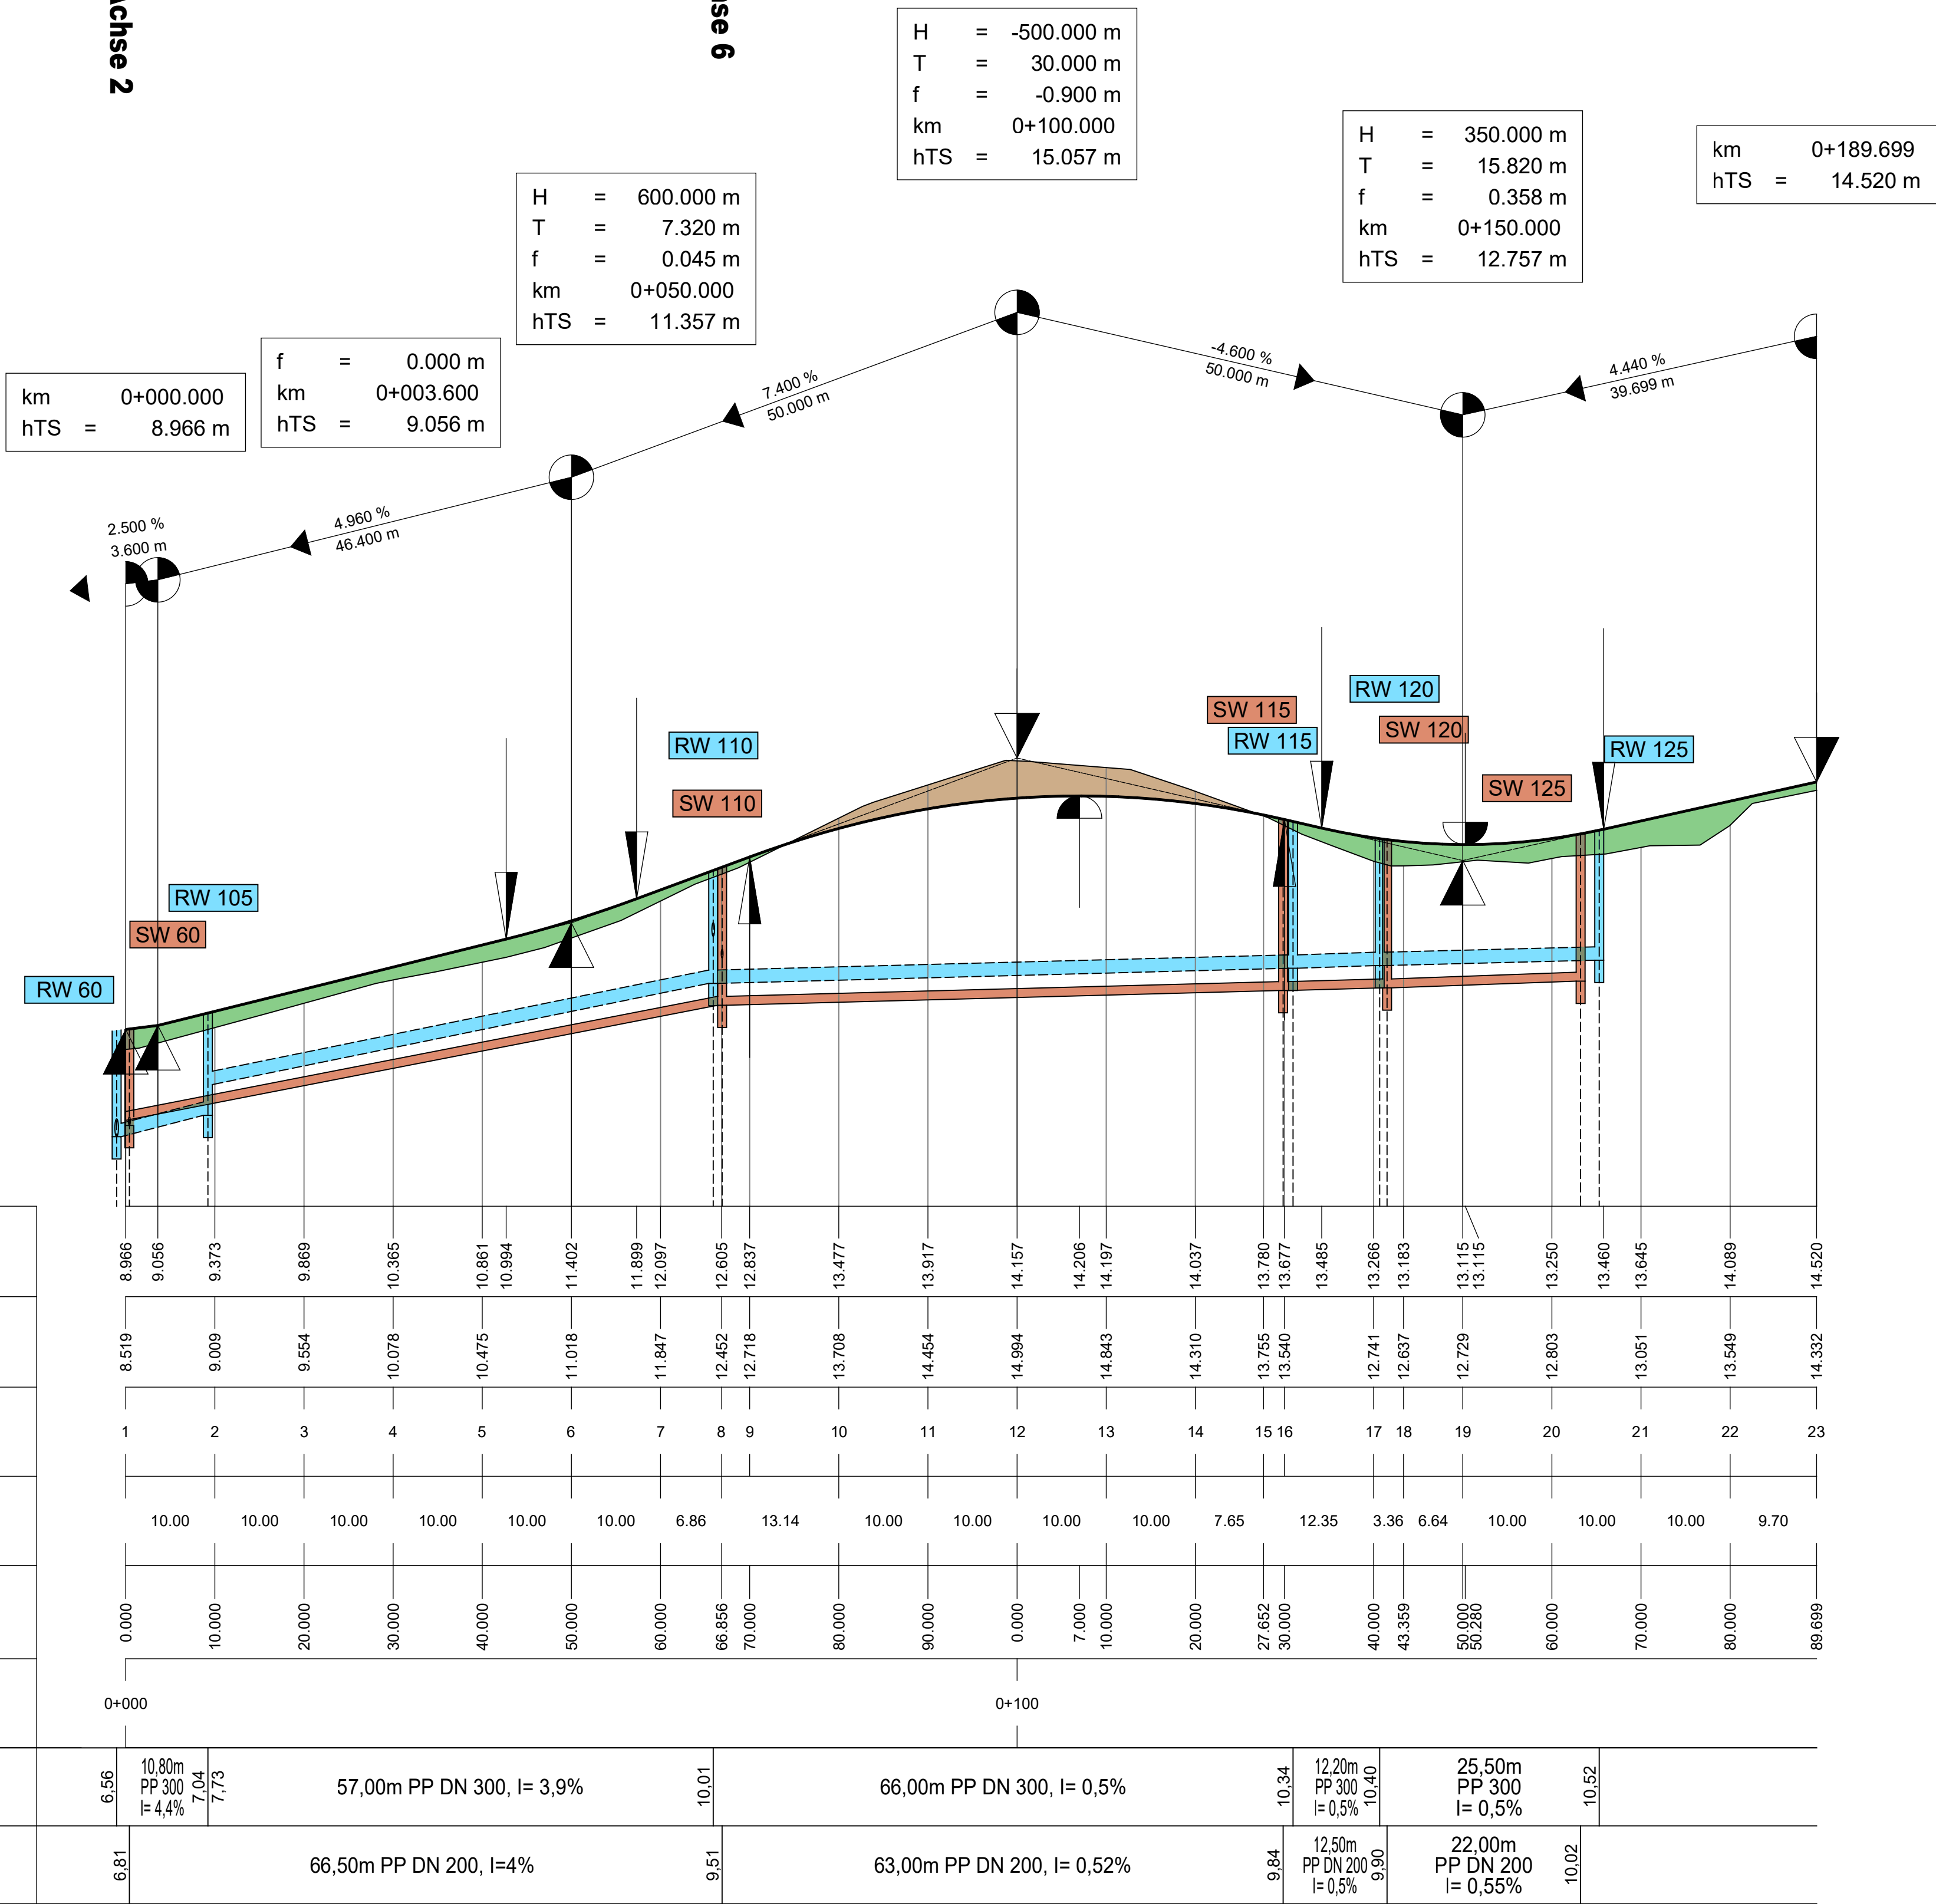

|     |                  |       |      |
|-----|------------------|-------|------|
| Nr. | Art der Änderung | Datum | Name |
|     |                  |       |      |
|     |                  |       |      |

|   |                        |                     |           |
|---|------------------------|---------------------|-----------|
| <b>ARGE MMHP B-Plan 89.1</b>   | bearbeitet: 17.12.2020 | Datum               | Name      |
|  Maas + Müller GbR<br>Ingenieurbüro für Tiefbau<br>Burgforstraße 53 23758 Oldenburg i.H.<br>Telefon 04381 / 1012<br>E-Mail info@b-maas-mueller.de | gezeichnet: 17.12.2020 |                     | P. Maas   |
|  Heidt + Peters<br>Die Ingenieure   | geprüft:               |                     | M. Kasper |
|   |                        | Projekt-Nr.: 200577 |           |

|   |             |
|---|-------------|
|  Gemeinde Grömitz | geprüft:    |
|   | bearbeitet: |

|                                                  |                      |
|--------------------------------------------------|----------------------|
| <b>Ausführungsunterlagen</b><br>Stand 31.08.2026 | Anlage Nr.:          |
|                                                  | Blatt Nr.:           |
|                                                  | Höhenplan<br>Achse 3 |
|                                                  | Maßstab: 1 : 500/100 |

|   |   |
|---|---|
| <b>Erschließung B-Plan Nr. 89.1</b><br><b>in der Gemeinde Grömitz</b>                                        |   |
| aufgestellt:                                                                                                 |   |
| den .....   |   |
| Planverfasser:<br>Maas + Müller GbR<br>Ingenieurbüro für Tiefbau<br>Burgforstraße 53<br>23758 Oldenburg i.H. | Grundplan hergestellt:<br>Vermessungsbüro<br>ÖbVI Dipl.-Ing. J. Vogel<br>Pfloner Landstraße 1, 23701 Eutin Tel. 04521/79230 |
| Oldenburg, den .....                                                                                         |   |

ACHSE3 M 1:500/100