


Achse WiWeg

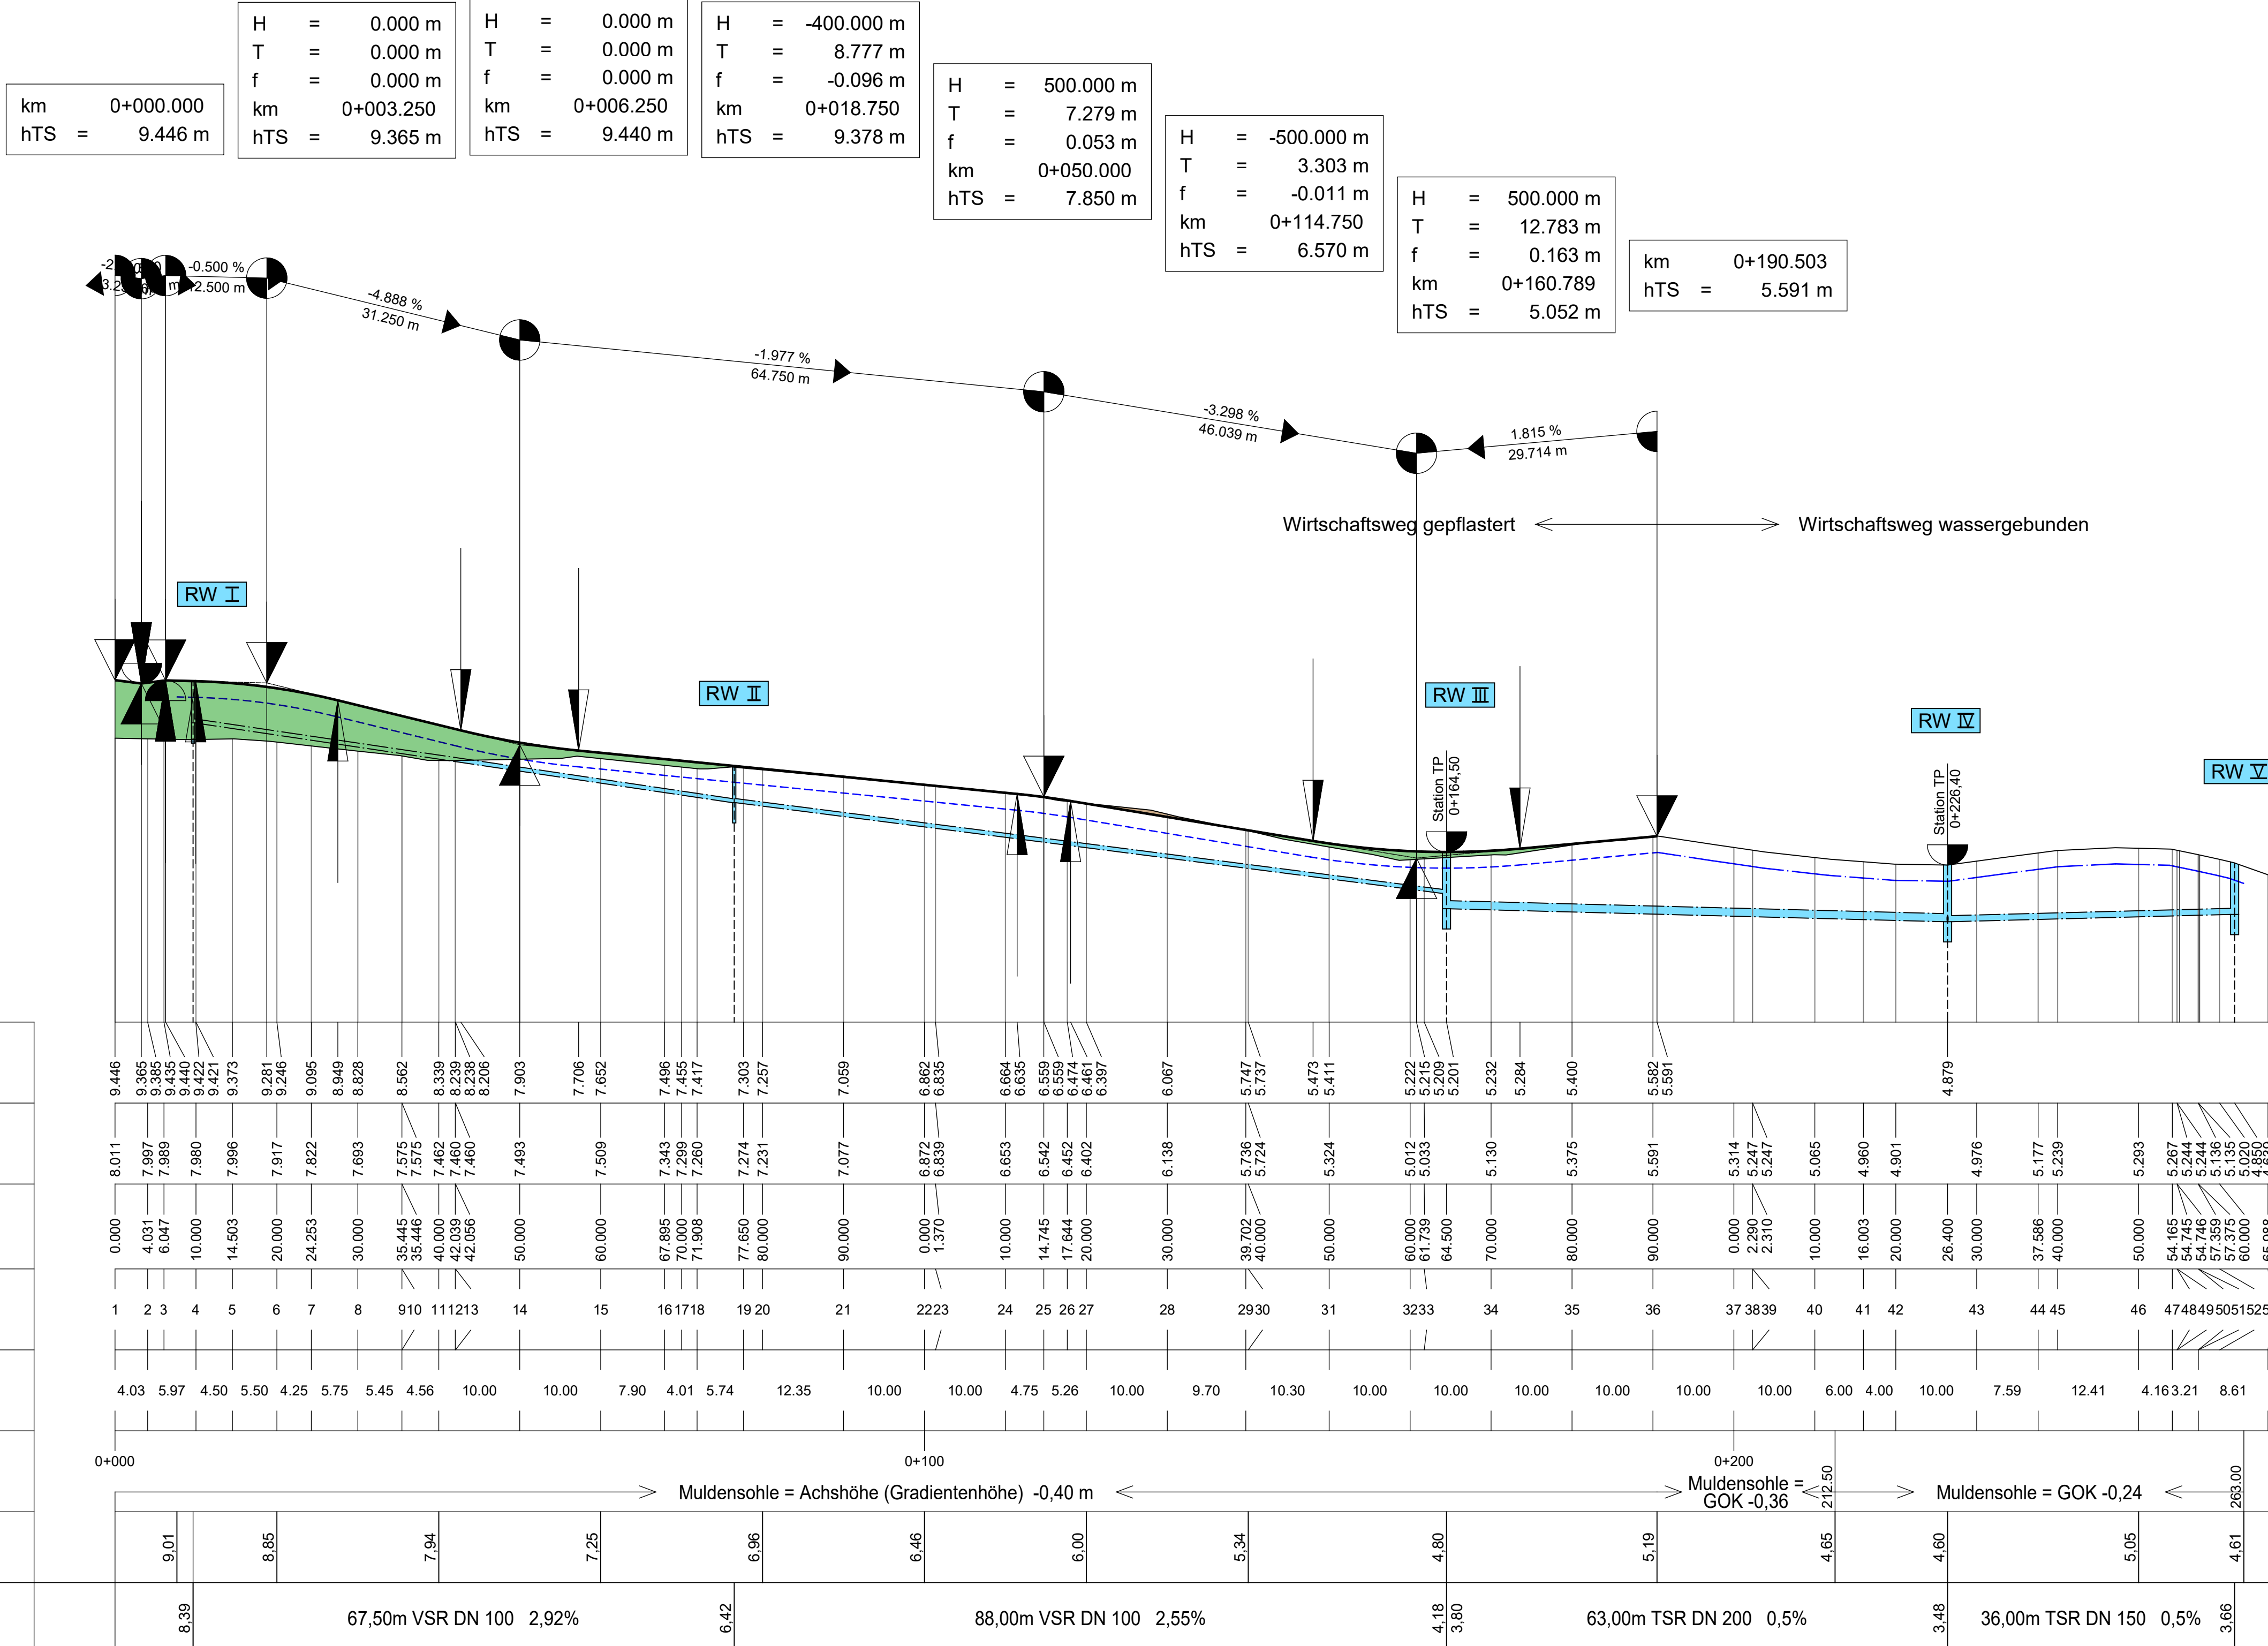

Gradientenhöhe (Gradiente1)	M
Geländehöhe 1	M
Station Gelände (Stationstabelle1)	M
Profilnummer (Stationstabelle1)	
Profilabstand (Stationstabelle1)	M
Kilometrierung	KM
Muldensohle	-----
Regenwasser neu	

Nr.	Art der Änderung	Datum	Name



Maas + Müller GbR
 Ingenieurbüro für Tiefbau
 Burgstraße 53 23758 Oldenburg i.H.
 Telefon 04361 / 1012
 E-Mail info@maas-mueller.de



Heidt + Peters
 Die Ingenieure

	Datum	Name
bearbeitet:	17.12.2020	P. Maas
gezeichnet:	17.12.2020	M. Kasper
geprüft:		
Projekt-Nr. : 200577		

	Gemeinde Grömitz	geprüft:
		bearbeitet:

Ausführungsunterlagen Stand 31.08.2026	Anlage Nr.:
	Blatt Nr.:
	Höhenplan Achse Wißweg
	Maßstab: 1 : 500/100

Erschließung B-Plan Nr. 89.1 in der Gemeinde Grömitz

aufgestellt:	
, den	
Planverfasser:	Grundplan hergestellt:
Maas + Müller GbR Ingenieurbüro für Tiefbau Burgtorstraße 53 23758 Oldenburg i.H. Oldenburg, den	Vermessungsbüro ÖbVl Dipl.-Ing. J. Vogel Plöner Landstraße 1, 23701 Eutin Tel. 04521/79230