
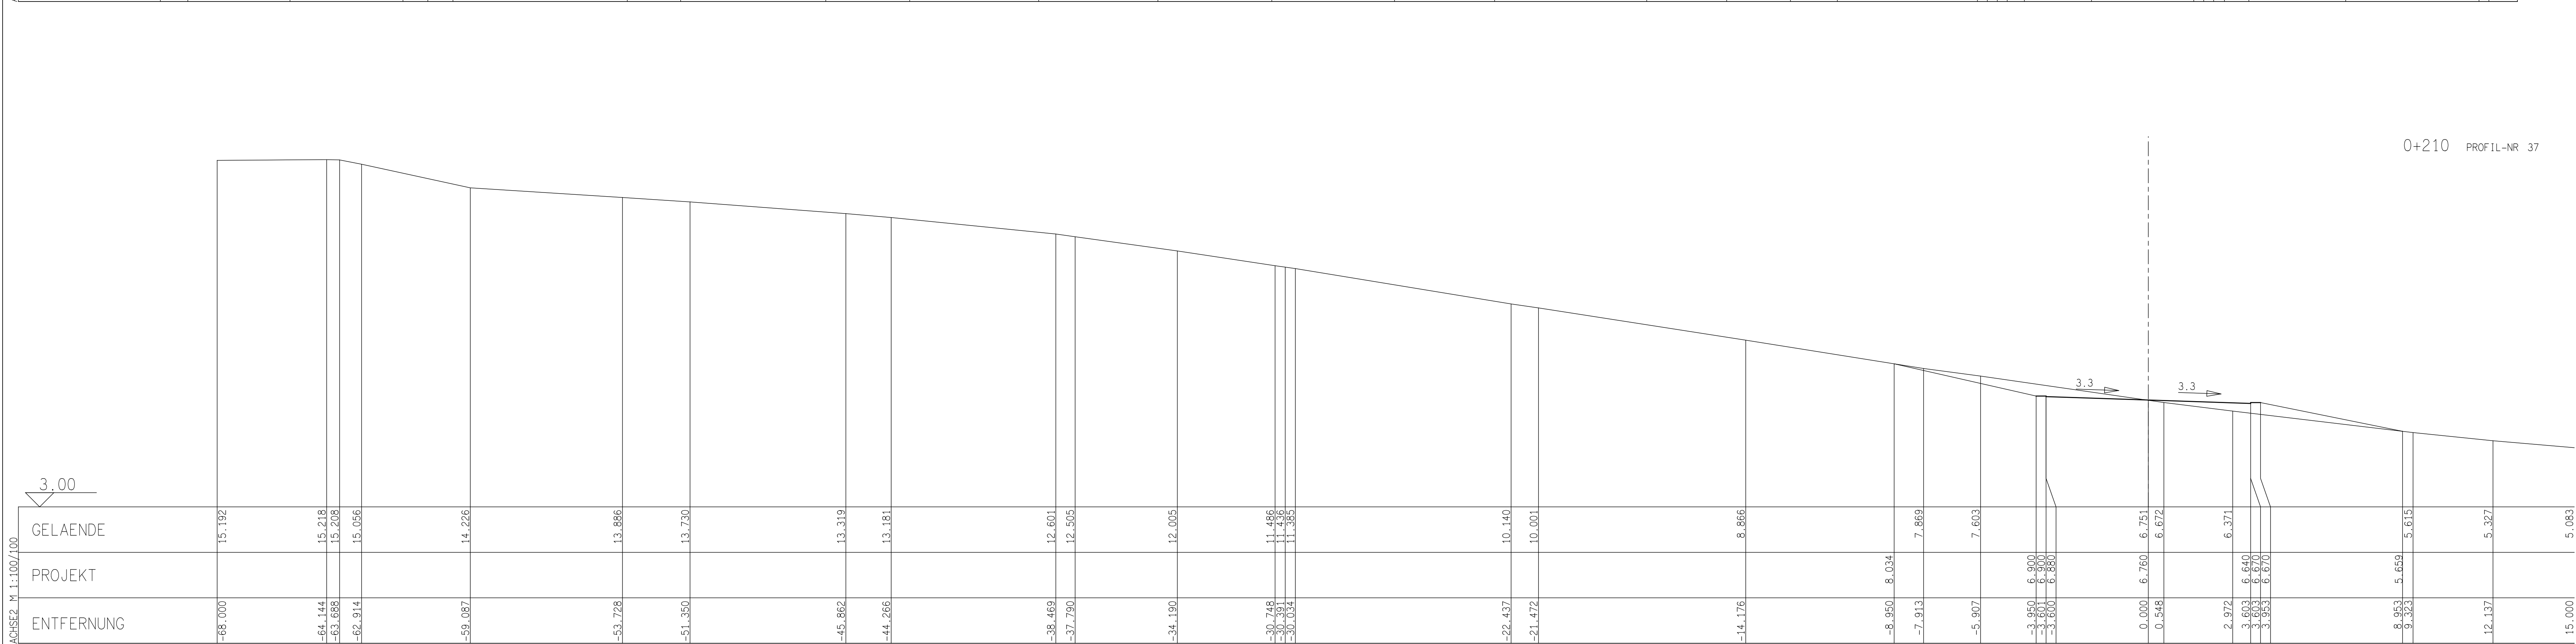
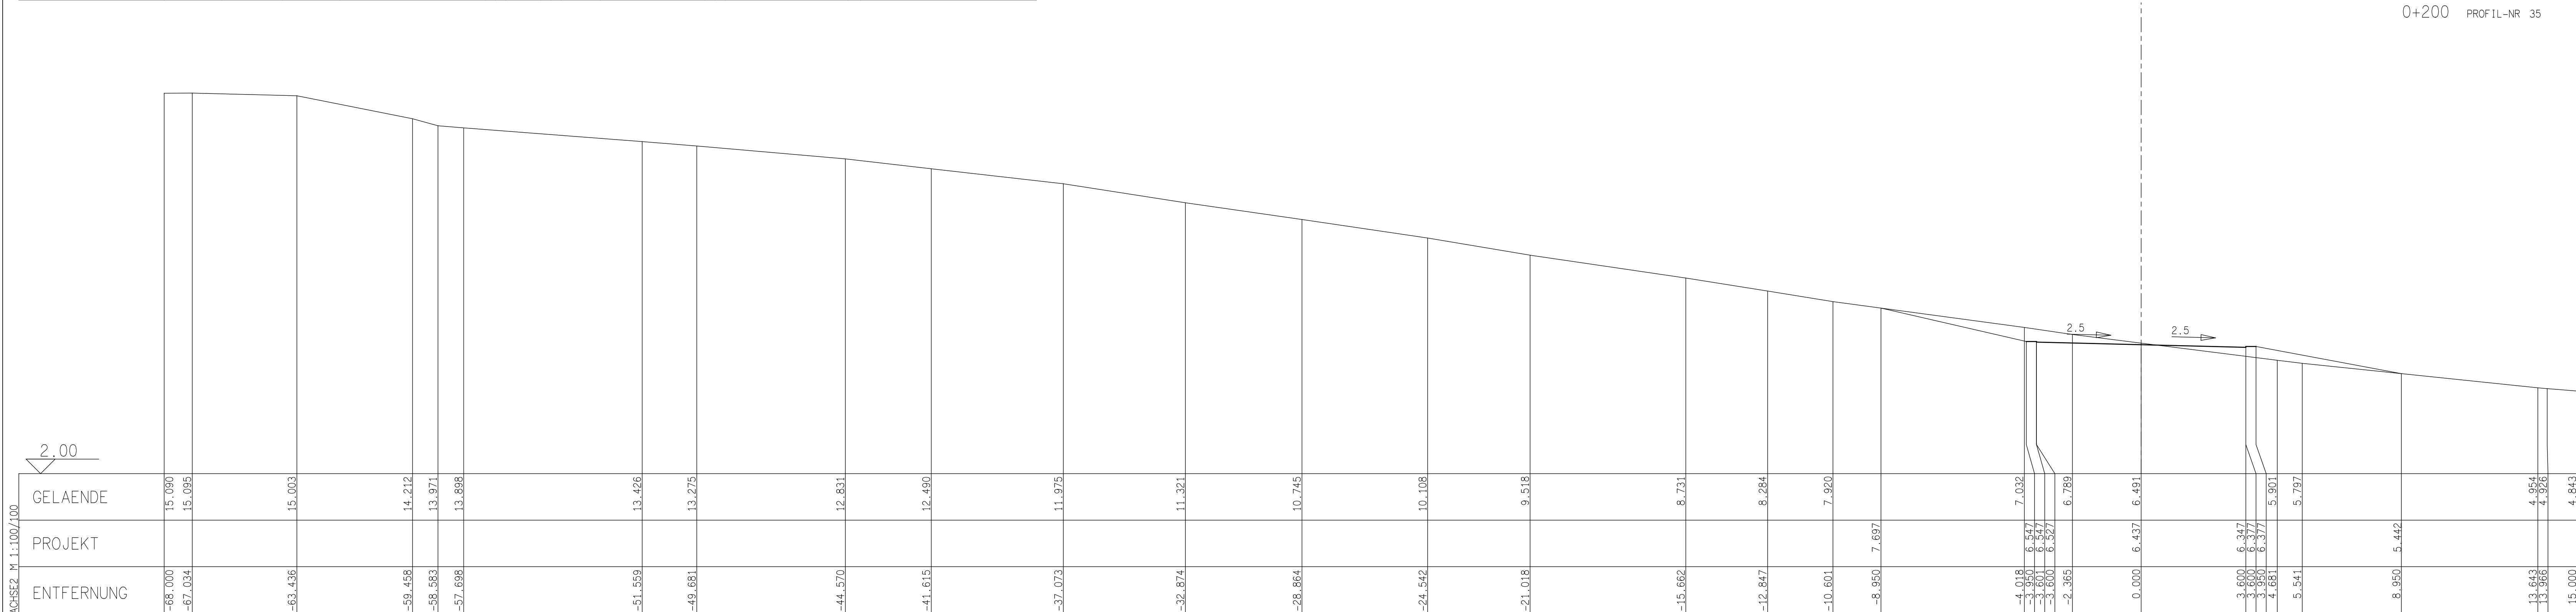


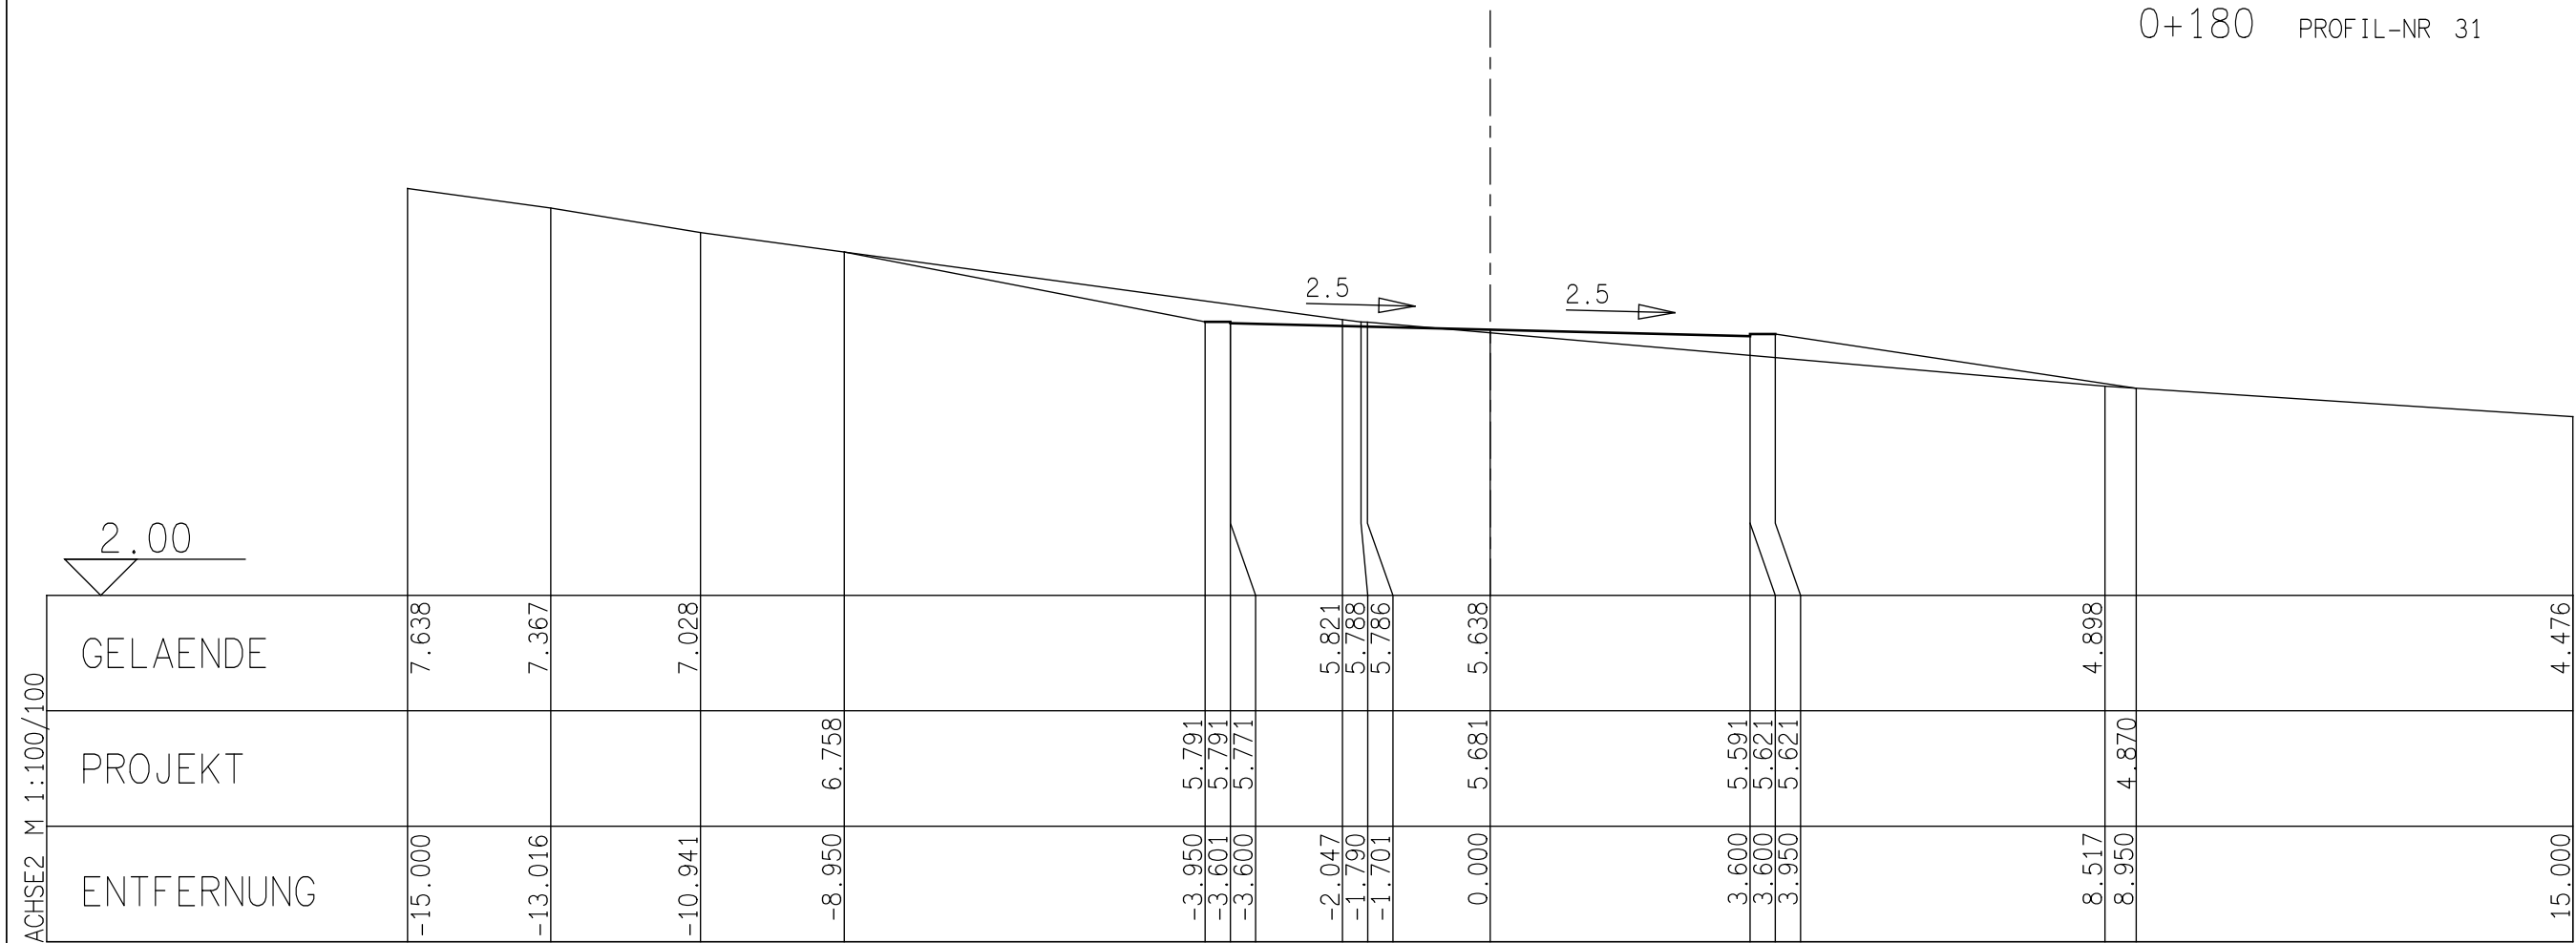

Nr.	Art der Änderung	Datum Name

ARGE MMHP B-Plan 89.1	Datum	Name
Maas + Müller GbR	bearbeitet: 18.10.2022	P. Maas
Ingenieurbüro für Tiefbau	gezeichnet: 18.10.2022	M. Kasper
Burgtorstraße 53 23758 Oldenburg i.H.	geprüft:	
Tel.: 04521/1012		
E-Mail: info@b-maas-mueller.de		
Heidt + Peters Die Ingenieure		
Projekt-Nr.: 200577		

	geprüft:
Gemeinde Grömitz	bearbeitet:

Ausführungsunterlagen Stand 31.08.2026	Anlage Nr.:
	Blatt Nr.:
	Querprofile Achse 2 Stat. 0+180 bis 0+210
	Maßstab: 1 : 100/100

Erschließung B-Plan Nr. 89.1 in der Gemeinde Grömitz	
aufgestellt:	
den	
Planverfasser: Maas + Müller GbR Ingenieurbüro für Tiefbau Burgtorstraße 53 23758 Oldenburg i.H.	Grundplan hergestellt: Vermessungsbüro ObVI Dipl.-Ing. J. Vogel Plöner Landstraße 1, 23701 Eutin Tel. 04521/79230
Oldenburg, den	